



J. VAN HEMELEEN VZW.
KEURINGSORGANISME

AV 200.31126-4

Ref. verslag :

153252

☐ 1652 ALSEMBERG, Halsendallaan 5
Tel. (02) 380 52 71
Fax (02) 380 89 86

**CONFORMITEITSONDERZOEK
VAN EEN ELEKTRISCHE INSTALLATIE**

☒ 8500 KORTRIJK, Meensestraat 41
Tel. (056) 35 76 76
Fax (056) 35 68 87

overeenkomstig de voorschriften van het Algemeen
Reglement op de Elektrische Installaties (A.R.E.I.)

Inrichtingen van : Dhr De Paape
Plaats van onderzoek : Brusselsesteenweg 239 - 9230 Wetteren
Installateur : Technicael Electric Partners - Kloosterstraat 39 - 9620 Zottegem
- B.T.W.-nummer : JP Selavens
- of identiteitskaartnr. : _____ uitgereikt te _____ op datum van : _____
Aard van de inrichting : Woonruimte Stroomleveraar : _____
Agent-Onderzoeker : Van der Velde A Datum van onderzoek : 26/11/03

- Bedrijfsspanning	<u>3,234V</u>	- Beschrijving van de stroombanen :
- Doorsnede voedingskabel	<u>EXVB4X16</u>	<u>na 63A0, 3A15 + 40A0, 03A15 met:</u>
- Algemene bescherming	<u>Max 40A</u>	<u>12 out 20A2P</u>
- Type algemene schakelaar	<u>61 out</u>	<u>10 out 16A2P</u>
- Type aardelektrode(s)	<u>put</u>	<u>1 out 25A4P</u>
- Aardspreidingsweerstand	<u>10 Ω</u>	
- Algemene isoleringsweerstand	<u>15 MΩ</u>	
- Aantal borden en eindstroombanen	<u>1-23</u>	
- Algemene differentieelschakelaar	<u>40A0, 3A</u>	
- Bijkomende differentieelschakelaar(s)	<u>40A0, 3A</u>	

- de differentieelschakelaars zijn in overeenstemming met de spreidingsweerstand van de aardelektrode.
- de beschermingsinrichtingen tegen overstroom zijn in overeenstemming met de doorsneden die ze beschermen.
- verwarmingstoestellen : /

Vastgestelde inbreuken :

Geen

Note: badmeubel, keuken verlichtingsarmaturen (inclusief 512V)
circulatiepompinstallatie + schakelaar (rechts naast 62)
zijn nog niet geïnstalleerd.

De elektrische installatie werd (O) conform bevonden aan de bovenvermelde voorschriften; de algemene differentieelschakelaar werd verzegeld; het eendraadsschema en het situatieschema werd voor gezien getekend.

Volgend controleonderzoek uiterlijk op 26/11/2028

Agent-Onderzoeker,

[Handwritten Signature]

WETTELIJKE VERPLICHTINGEN

1. Dit PV dient te worden bewaard in het dossier van de elektrische installatie.
2. Elke wijziging van de installatie dient in het dossier te worden vermeld.
3. Elk ongeval door personen overkomen te wijten aan de elektrische installatie dient zonder verwijl te worden gemeld aan het Ministerie van Economische Zaken, Dienst Elektrische Energie.


Vakje voorbehouden aan de distributeur :

Klantnr. : _____

Visa : _____ datum : ____/____/____

implantingschema gelijkvloer voorkant

1

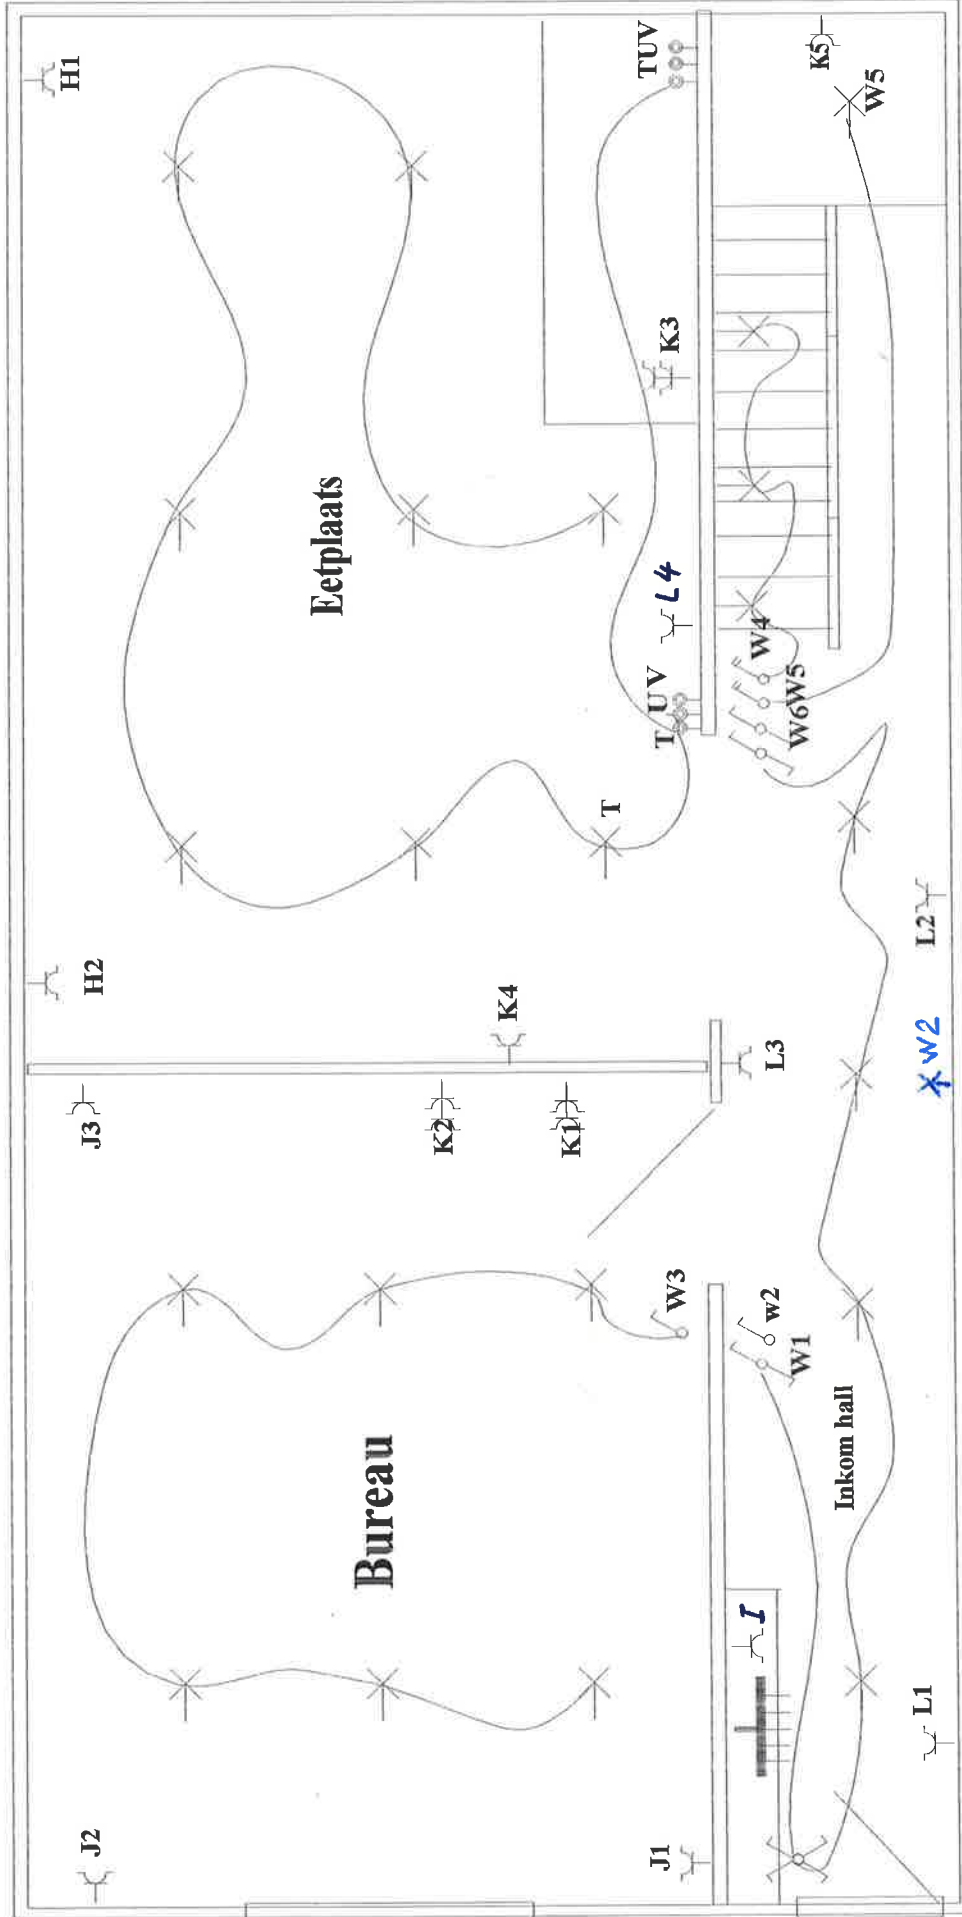

Technical Electric Partner
 Bvba Sclavons Jean-Pierre
 Kloosterstraat 39
 9620 Zottegem
 BTW 452.064.936

De Paeppe Dimitri
 Brusselsesteenweg 239
 9230 Wetteren


keuringorganisme:

U#30

Va Henderen vzw

Eerste Verdieping

3

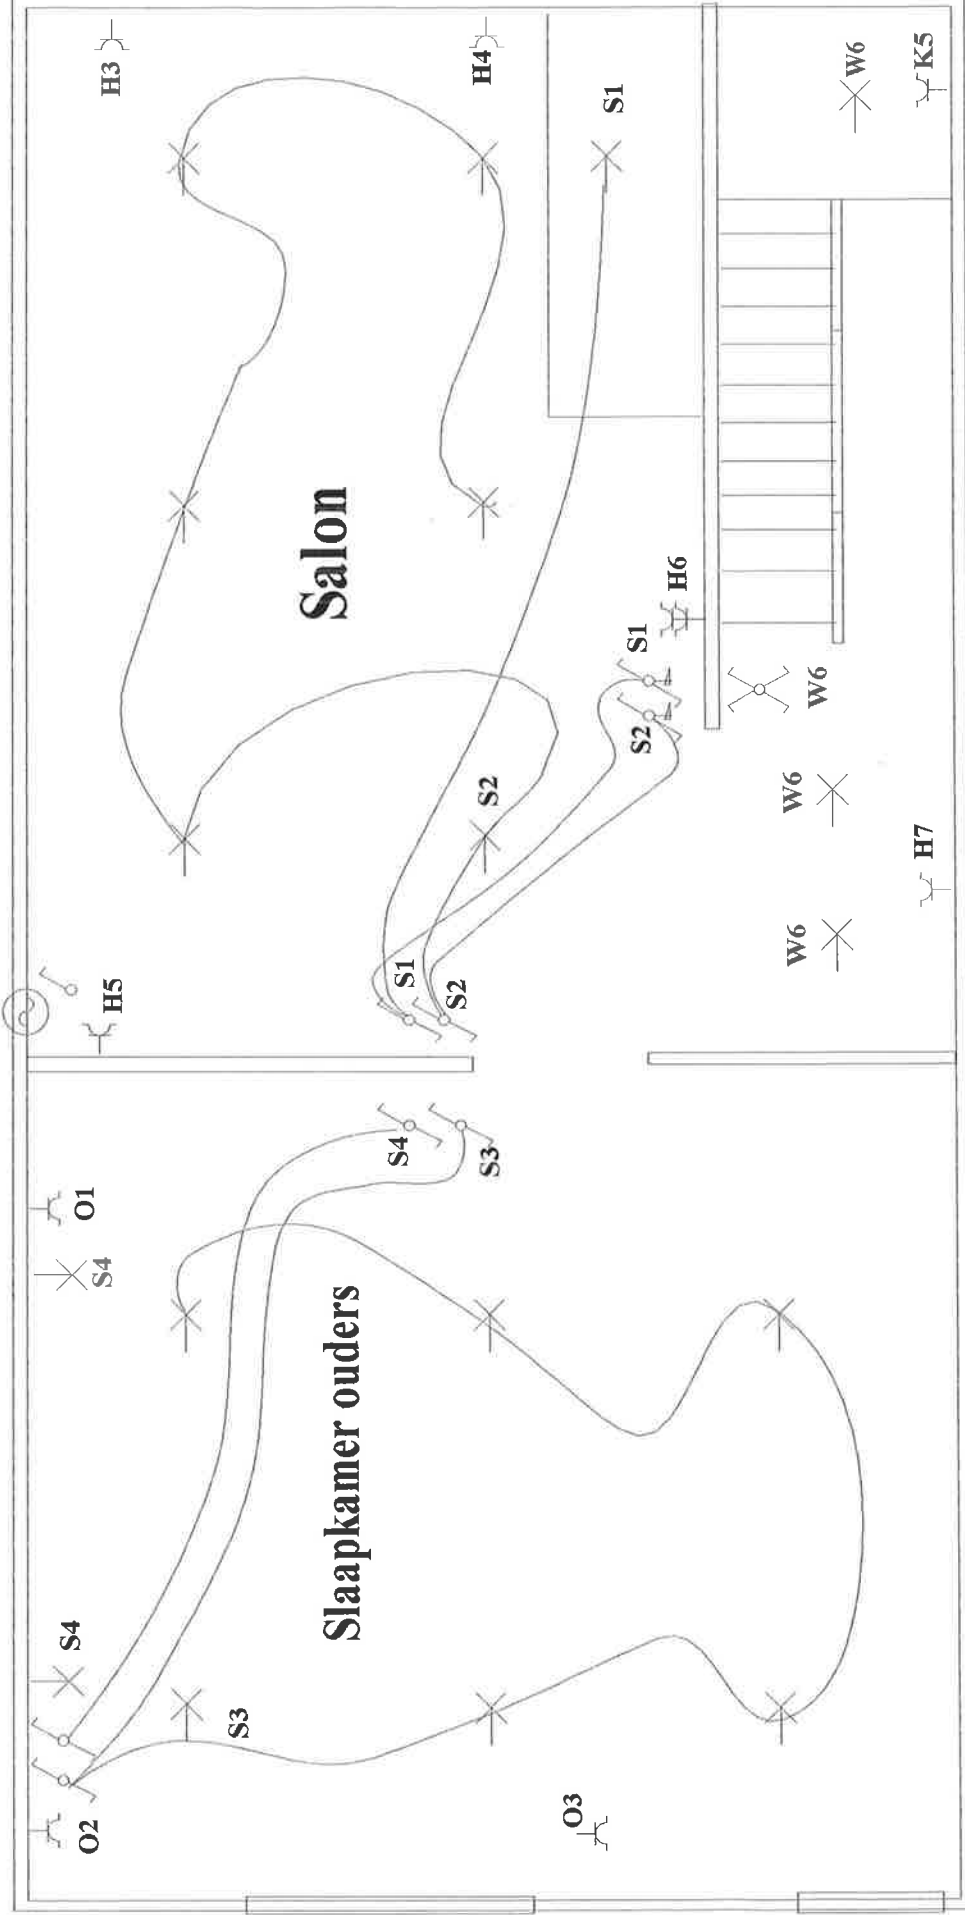

tussenpallier


Technical Electric Partner
 Byba Schavens Jean-Pierre
 Kloosterstraat 39
 9620 Zottegem
 BTW 452.064.936

De Paape Dimitri
 Brusselsesteenweg 239
 9230 Wetteren

keuringsorganisme :
 V430

Tweede verdieping

4

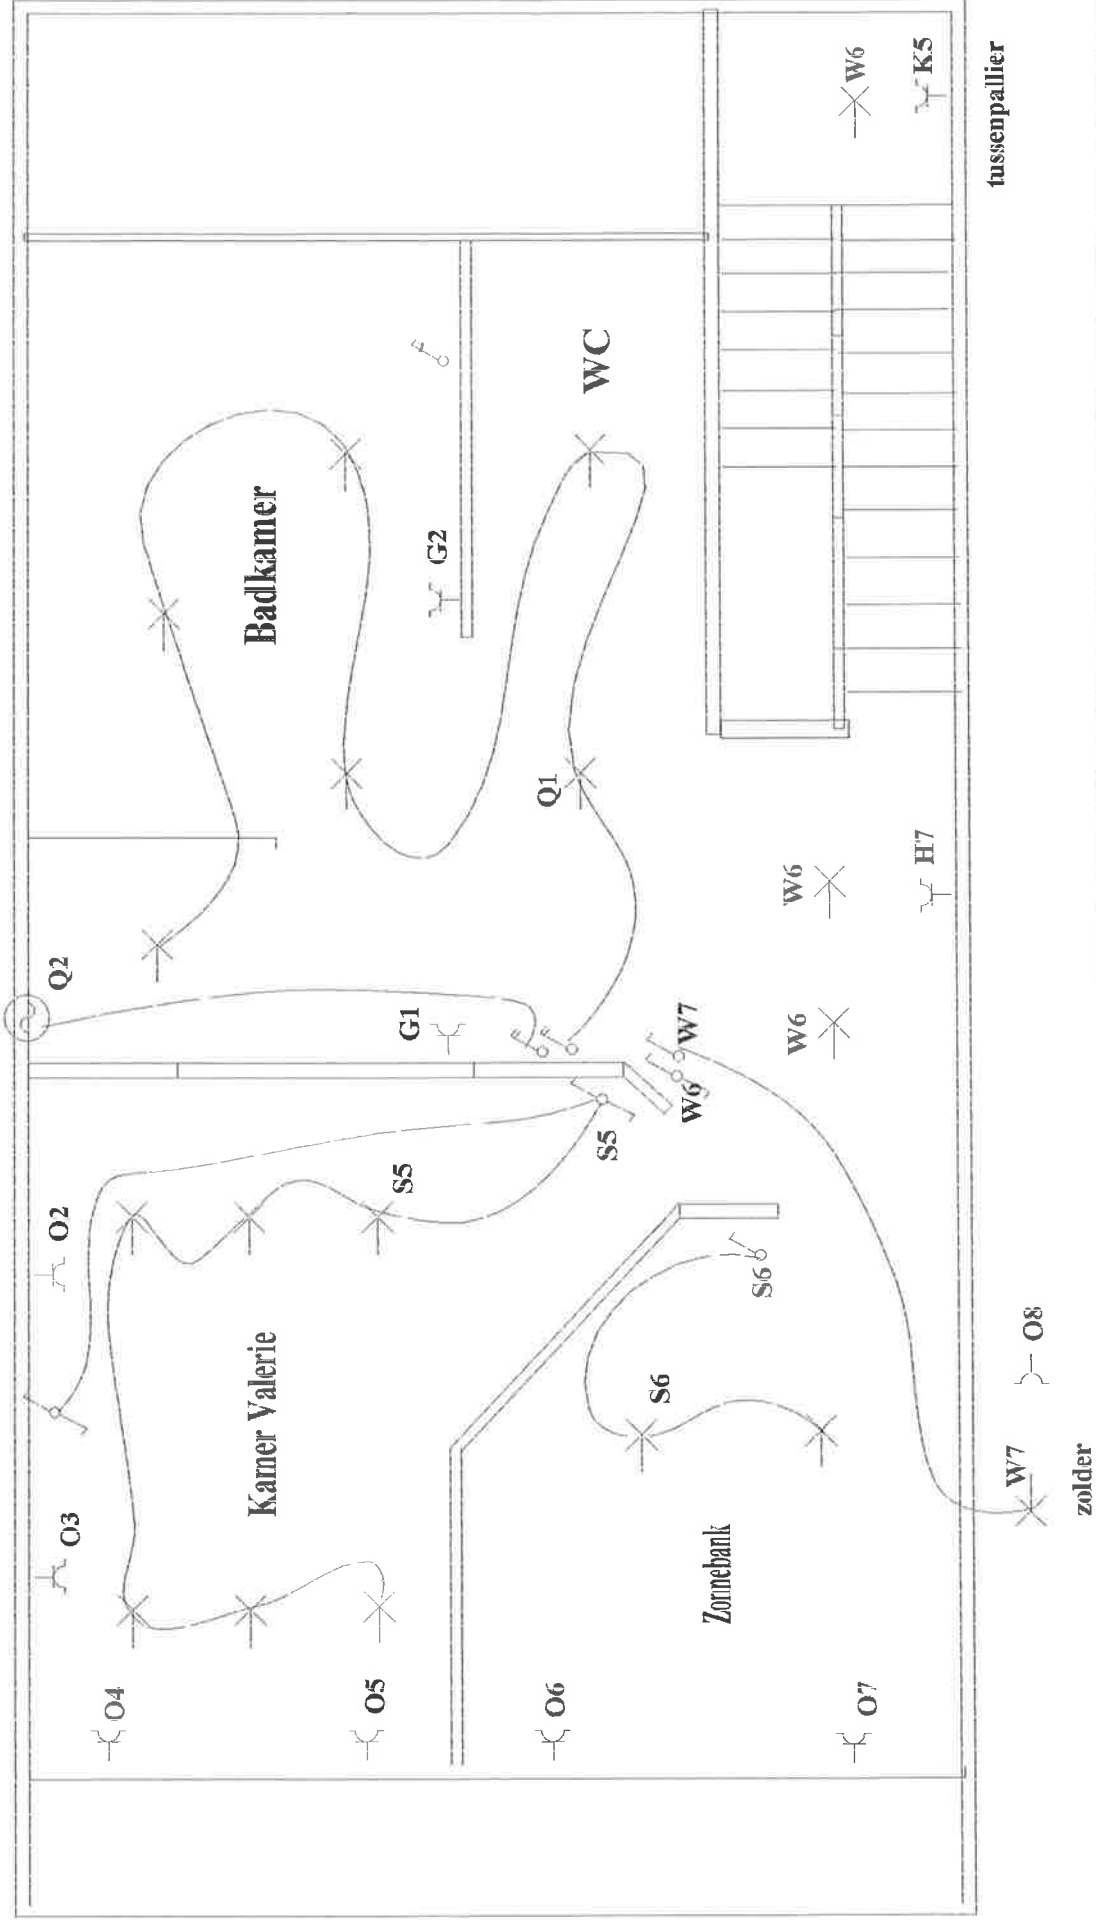

Technical Electric Partner
 Byba Schavons Jean-Pierre
 Kloosterstraat 39
 9620 Zottegem
 BTW 452.064.936

De Paep Dimitri
 Brusselsesteenweg 239
 9230 Wetteren


keuringsorganisatie:

VH70

Eendraadschema

(stopkontakten)

(alles gekabeleerd met prefix 3g2,5²)

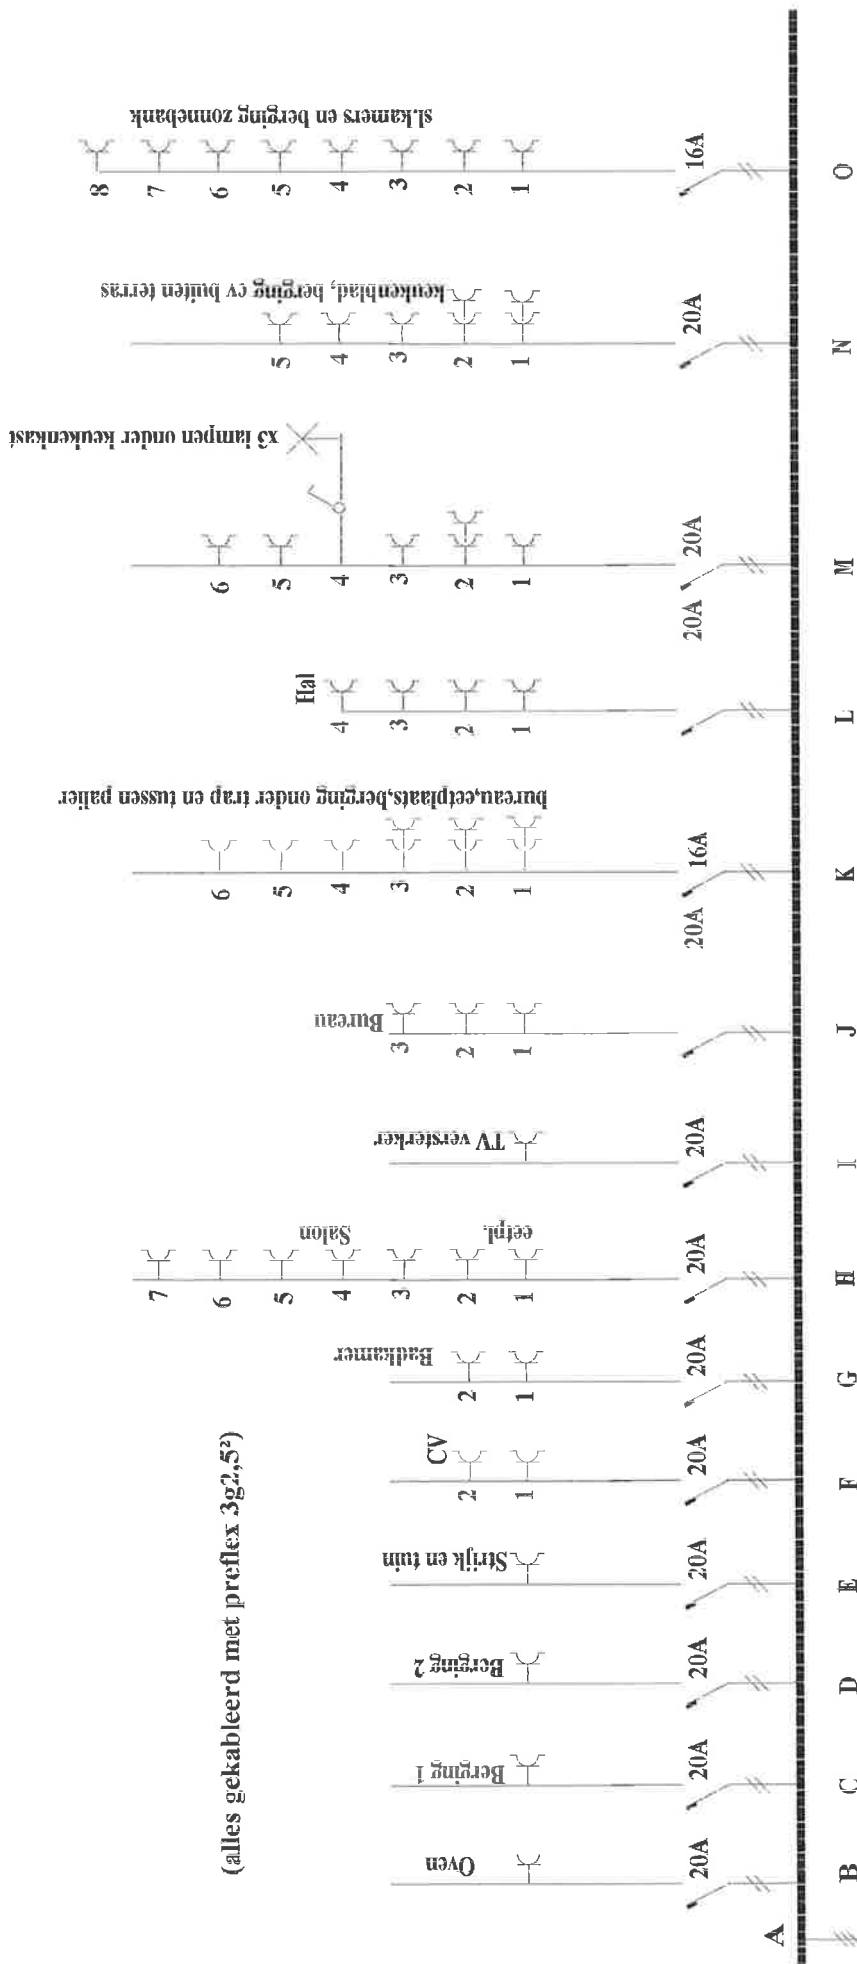

keuringsorganisatie
VH3

De Paape Dimitri
Brusselsesteenweg 239
9230 Wetteren

Technical Electric Partner
Bvba Schavons Jean-Pierre
Kloosterstraat 39
9620 Zottegem
BTW 452.064.936

exvb 4x16²

Teller 3x230V
40A

Dif30
40A

9



keuring: 2013

1430