





Situering



Voorgevel

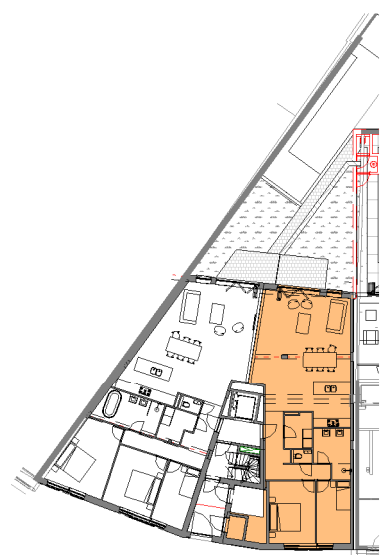

*niet-contractueel document - plannen onder voorbehoud van studie stabiliteit en technieken -
 dimensies indicatief en niet bindend
 *de inrichting en het meubilair worden louter indicatief weergegeven; hier kunnen geen rechten aan ontleend worden

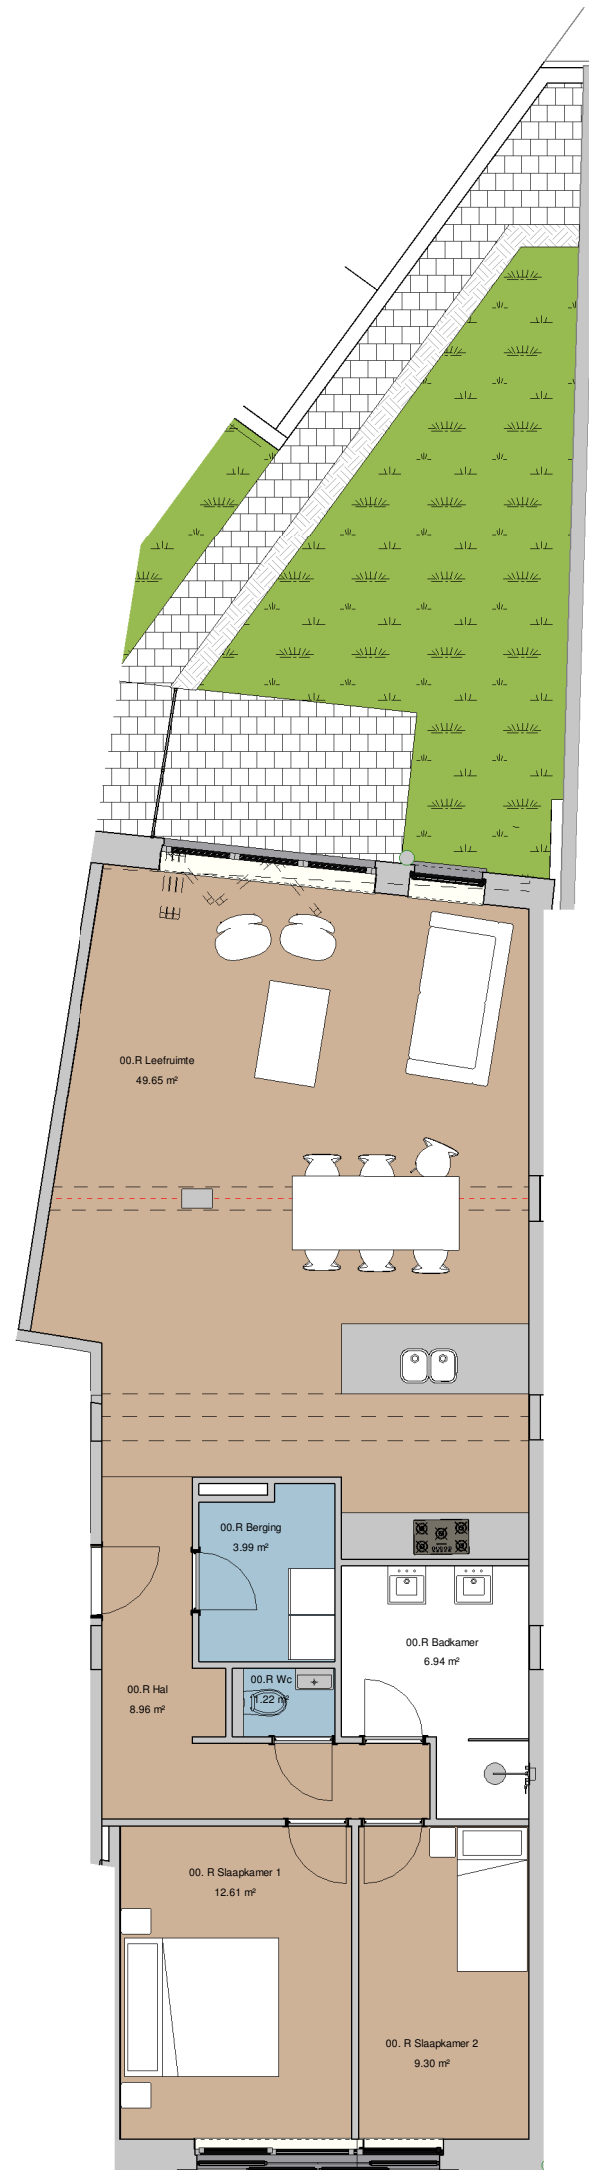

VAN HEMELRYCKLEI 1-3

appartement 0.2

BRUTO OPPERVLAKTE = 106.13m²

BRUTO OPPERVLAKTE TERRASSEN= 28.59 m² daktuin

ULTRIUM
DEVELOPMENT

debeenhouwer
leonard architecten