



vzw - AIB-VINÇOTTE Belgium - asbl

Exploitatietezetel: Jan Olieslagerslaan 35 • 1800 Vilvoorde

Tel +32(0)2 674 57 11 • fax +32(0)2 674 59 59 • info@vincotte.be • www.vincotte.com

Maatschappelijke zetel: Diamant Building • Boulevard A. Reyerslaan 80 • B-1030 Brussel

Safety, quality and environmental services

Verslag nr. : 3309 2595/609



N 199326

Resi code:

☐ Antwerpen-Limburg
☐ Brabant

tel.: 03 221 86 11
tel.: 02 674 57 11

☐ Oost & West -Vlaanderen
☐ Wallonië

tel.: 09 244 77 11
tel.: 081 432 611

PROCES-VERBAAL VAN GELIJKVORMIGHEIDSONDERZOEK EN/OF CONTROLEBEZOEK VAN EEN ELEKTRISCHE LAAGSPANNINGSINSTALLATIE

Verantwoordelijke voor de werken :

Installatie :

Eigenaar of beheerder :

Naam, voornaam : G. HUCKAERT MARIEUX
Ident. Kaart nr. :
BTW nr.: BE 0832 240 303

Naam, voornaam :
Adres :
Post nr. + Stad :
Tel. : / /

Basis van het onderzoek : Algemeen Reglement op de Elektrische Installaties (AREI) ☐

☐ Art 270	☐ ingebruikname	☐ wijziging	☐ uitbreiding	☒ Art 86	☐ Art 271 bis	☒ Wooneenheid
☒ Art 271	☐ mobiel	☐ tijdelijk		☐ Art 87	☐ Art 278	☐ ② Huishoudelijke werkeenheden
☐ Art 276	☐ periodiek	☒ controle	☐	☐ Art 88	☐ Art	☐ ③ Gemeenschappelijke delen
☐ Art 276	☐ verzwarend	☐ Art 276bis	☐ verkoop van een wooneenheid	☐ Art ...	☐ Art	☐ ④ Werkeenheden

Algemene gegevens elektrische installatie :

Gegevens verdelers	EAN	☐ EAN niet meegedeeld	☐ kWh meter niet geplaatst
	kWh meter nr. <u>7875988</u>	meterstand dag <u>50782</u>	nacht <u>78993</u>
Gegevens installatie	Bescherming aansluiting (A) : ☐ 20 ☐ 25 ☐ 32 ☐ 40 ☐ 50 ☐ 63 ☐ 80 ☐ 100 ☐	nr. : meterstand :	
	Ontworpen voor U _N : ☒ 230 V ☐ 3x230 V ☐ 3N400 V ☐	Type aardelektrode : ☐ aardingslus ☒ pen / baar	
	Maximale nominale stroom (A) : ☐ 20 ☐ 25 ☐ 32 ☒ 40 ☐ 50 ☐ 63 ☐ 80 ☐ 100 ☐	☐	
Beschrijving installatie ☒ zie bijlage(n)	Voedingsleiding hoofdbord : <u>2</u> X <u>70</u> mm ² - Type : <u>WBS/PT</u>		
	Algemene differentieelstroominrichting : <u>0,3</u> A / <u>30</u> mA	Aantal borden : <u>2</u>	Aantal eindstroombanen : <u>12</u>

Metingen - testen - controles - verzegeling :

☒ Rechtstreekse aanraking	☒ Onrechtstreekse aanraking	☒ Montage	☐ Toestellen	☒ Materieel	☒ I>/doorsnede	☒ Schema's
☒ Aardingsweerstand : <u>27</u> Ω	☒ Algemeen isolatieniveau : <u>5</u> MΩ	☐ Controle foutlus	☒ Aardingscontinuïteit	☒ Test diff.		
Differentieelstroominrichting : ☐ was verzegeld ☒ werd verzegeld ☐ werd niet verzegeld ☐ kan niet verzegeld worden						

Inbreuken - Opmerkingen (voor de betekenis van eventuele codes : zie keerzijde)

Inbreuken Nieuwe installatie	☐ Nihil
Inbreuken Bestaande installatie	☐ Nihil
Opmerkingen	Visum DNB of aangestelde : <u>GABRIEL MARIEUX VERTICALE</u>

Besluit(en) :

☐ De nieuwe installatie voldoet ☐ voldoet niet aan het AREI.
☒ De bestaande installatie voldoet ☐ voldoet niet aan het AREI.

De installatie dient opnieuw gecontroleerd te worden vóór

12/09/2016 (*)
☒ door hetzelfde erkend organisme.

Agent bezoeker :


Voor de directeur generaal : Handtekening

Naam : GABRIEL MARIEUX VERTICALE Agent nr. : 3309 Datum : 12/09/2016

Bijlage(n) : ☒ Situatieschema(s) : 2 ☒ Eéndraadsschema(s) : 1

- Dit proces-verbaal dient bewaard te worden in het dossier van de elektrische installatie en dit dossier dient elke aangebrachte wijziging te vermelden.
- De Federale overheidsdienst economie dient bij ieder ongeval, rechtstreeks of onrechtstreeks te wijten aan elektriciteit waarbij personen betrokken zijn, ingelicht te worden.
- De controle heeft enkel betrekking op de zichtbare en toegankelijke delen van de installatie.
- ☐ Op basis van de ter plaatse verkregen informatie is het niet mogelijk de datum van realisatie van de elektrische installatie vast te stellen.
- ☐ Wij raden U aan om het (de) schema(s) te vervolledigen voor de delen die niet zichtbaar waren tijdens ons bezoek. In geval van twijfel over de veiligheid van deze elementen, nodigen we u ten eerste uit om een bijkomend controlebezoek te laten uitvoeren.

(*) De werken, nodig om de inbreuken te doen verdwijnen die opgemerkt werden tijdens het controlebezoek, moeten zonder vertraging uitgevoerd worden en alle maatregelen moeten getroffen worden opdat de in overtreding zijnde installatie, indien ze in dienst blijft, geen gevaar vormt voor personen. Indien bij het nieuw controlebezoek, na max. 1 jaar, de overtredingen niet verdwenen zijn moet het erkend organisme een kopie van het proces-verbaal van het controlebezoek overmaken aan de Algemene Directie Energie die belast is met het hoog toezicht.

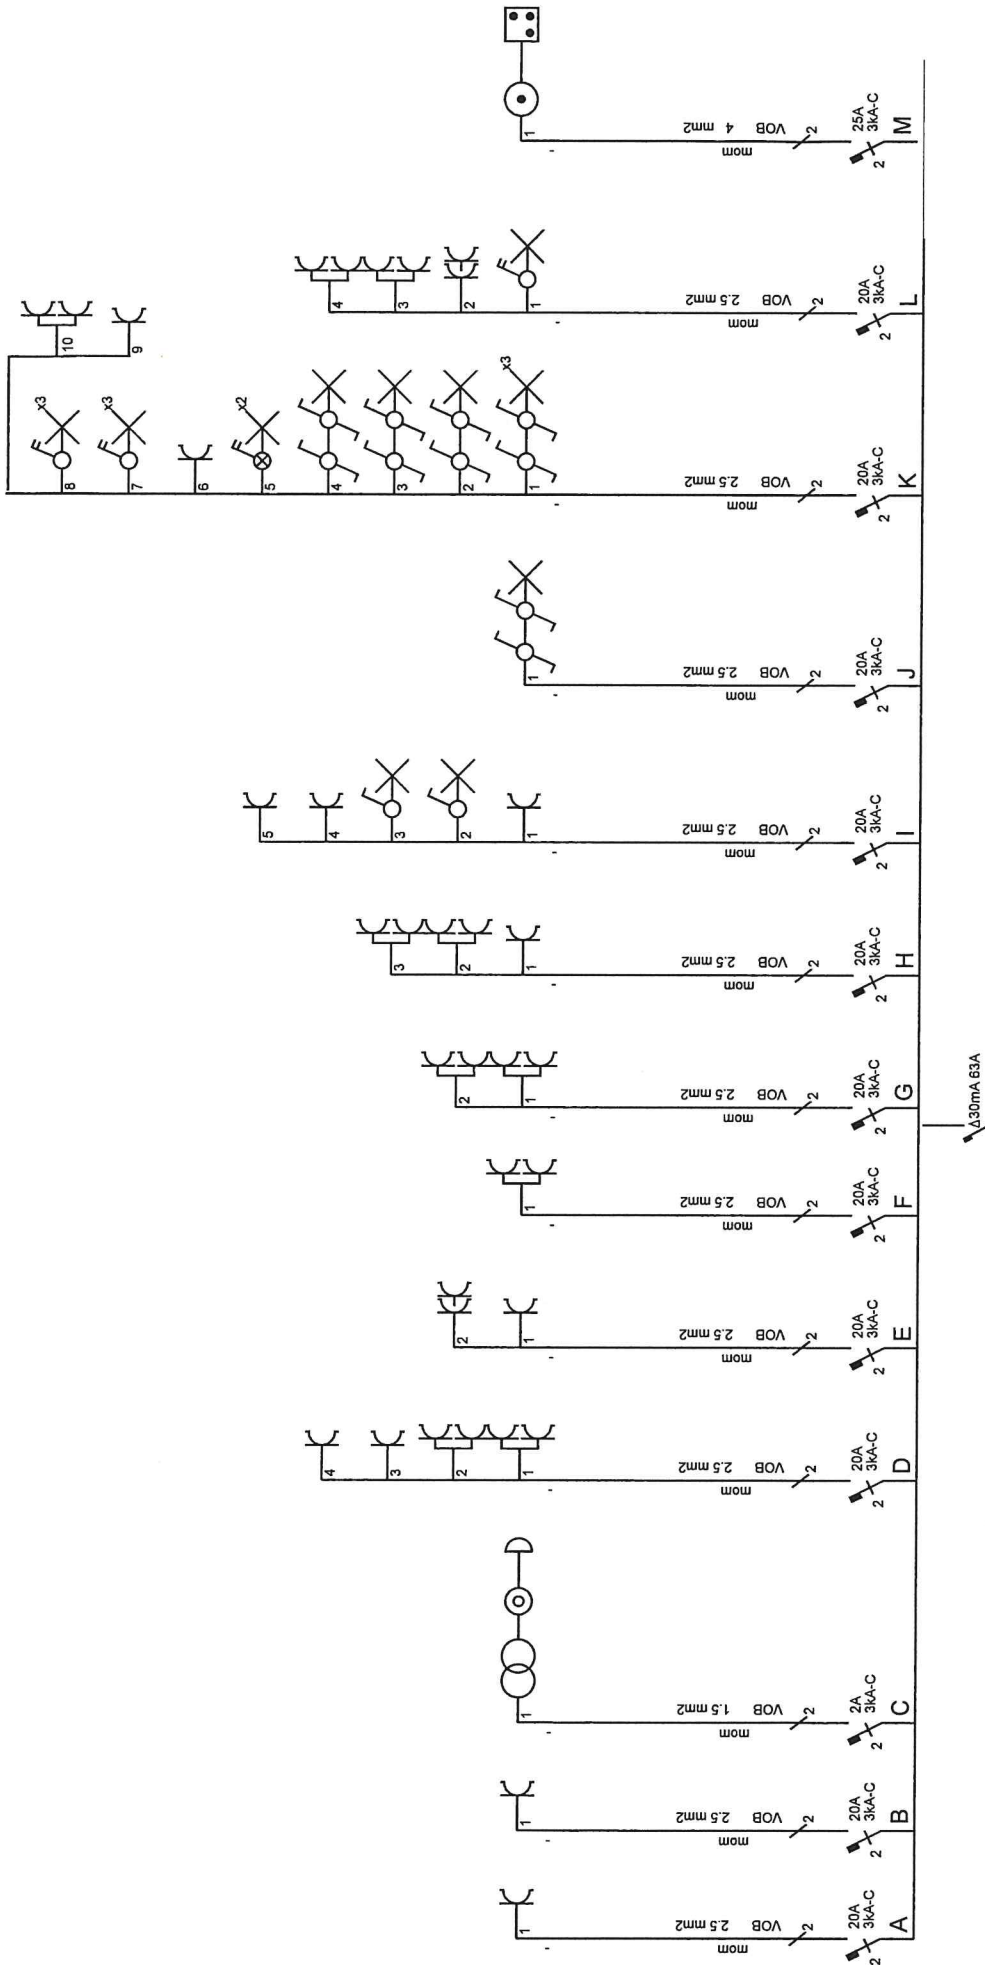

Afgev. erkend organisme

14/03/2011

Inspecteur

3309

VINCOTTE

Annelies Steurbaut

Driesstraat 112

9090 Melle

Verantw. uitvoering


14/03/2011


Cnockaert Marnix

Meersstraat 10

9890 Baaigem

BTW nr. 0832 240 303

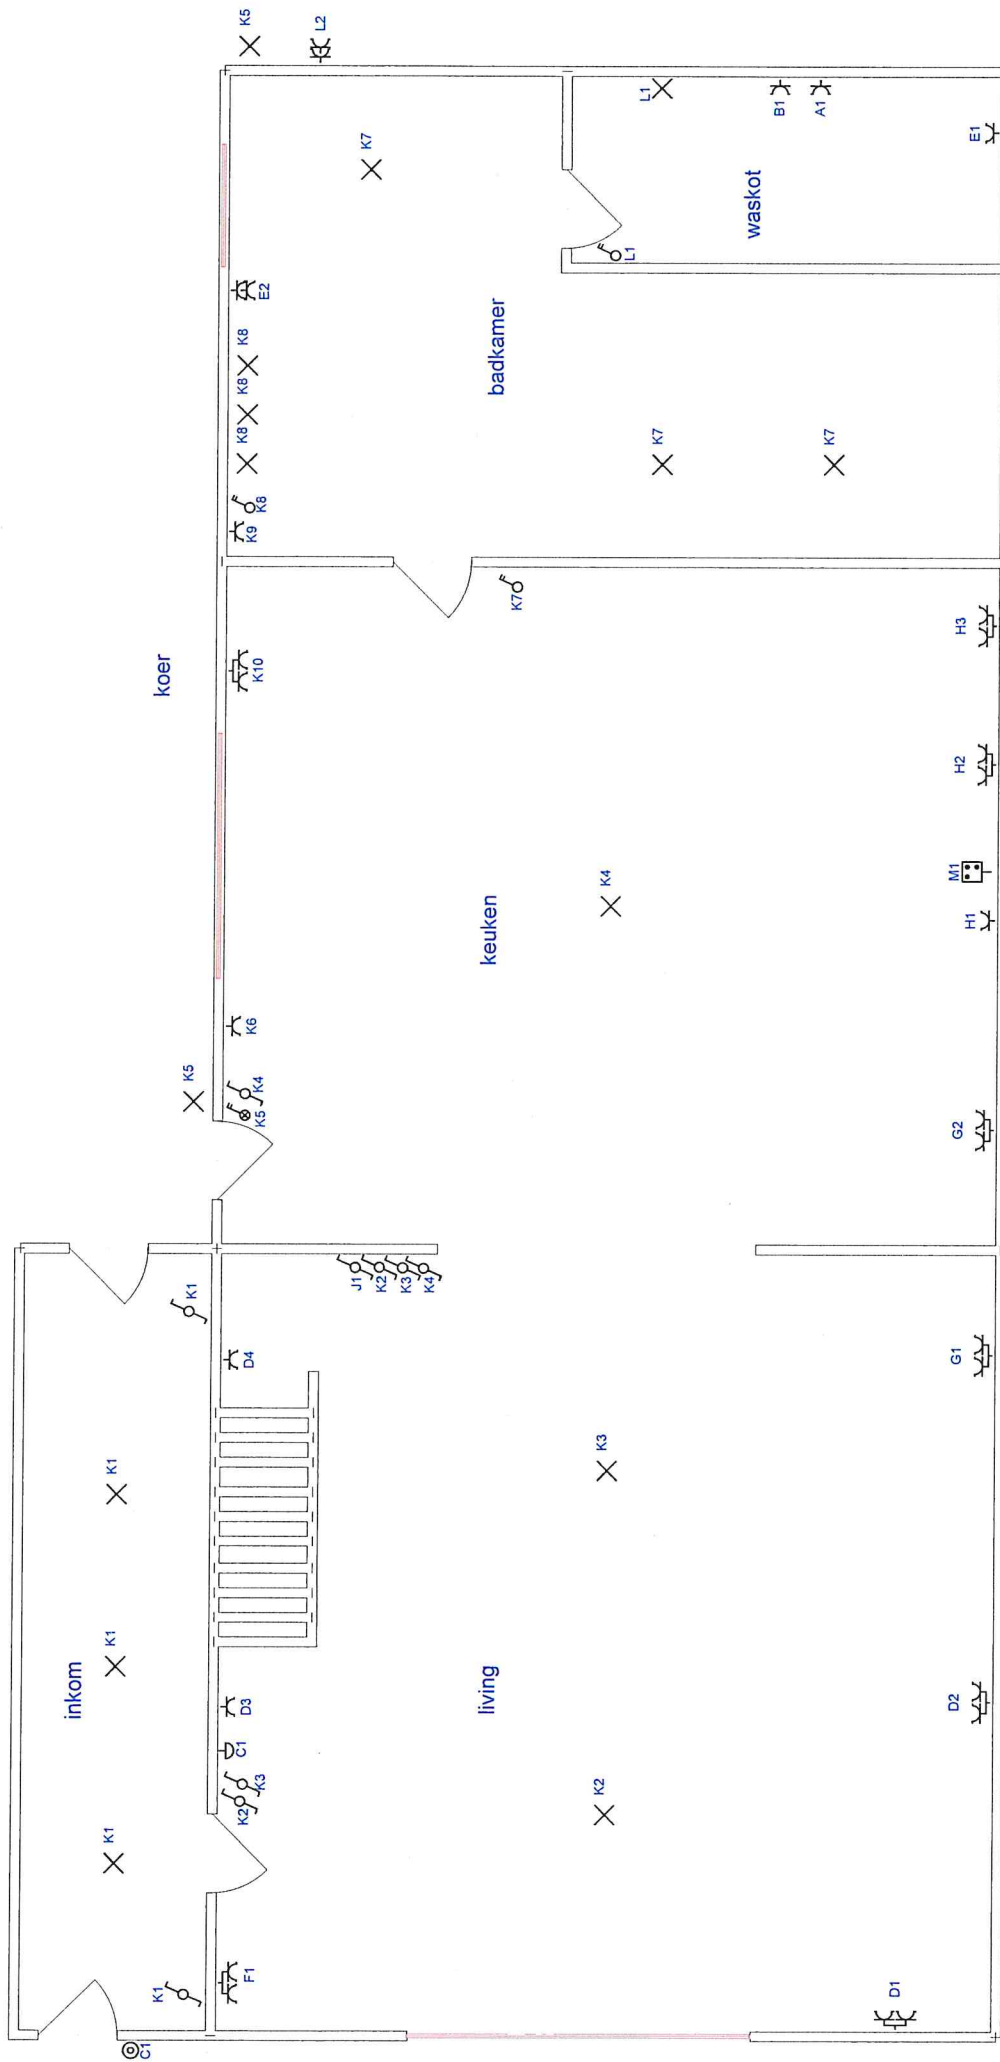

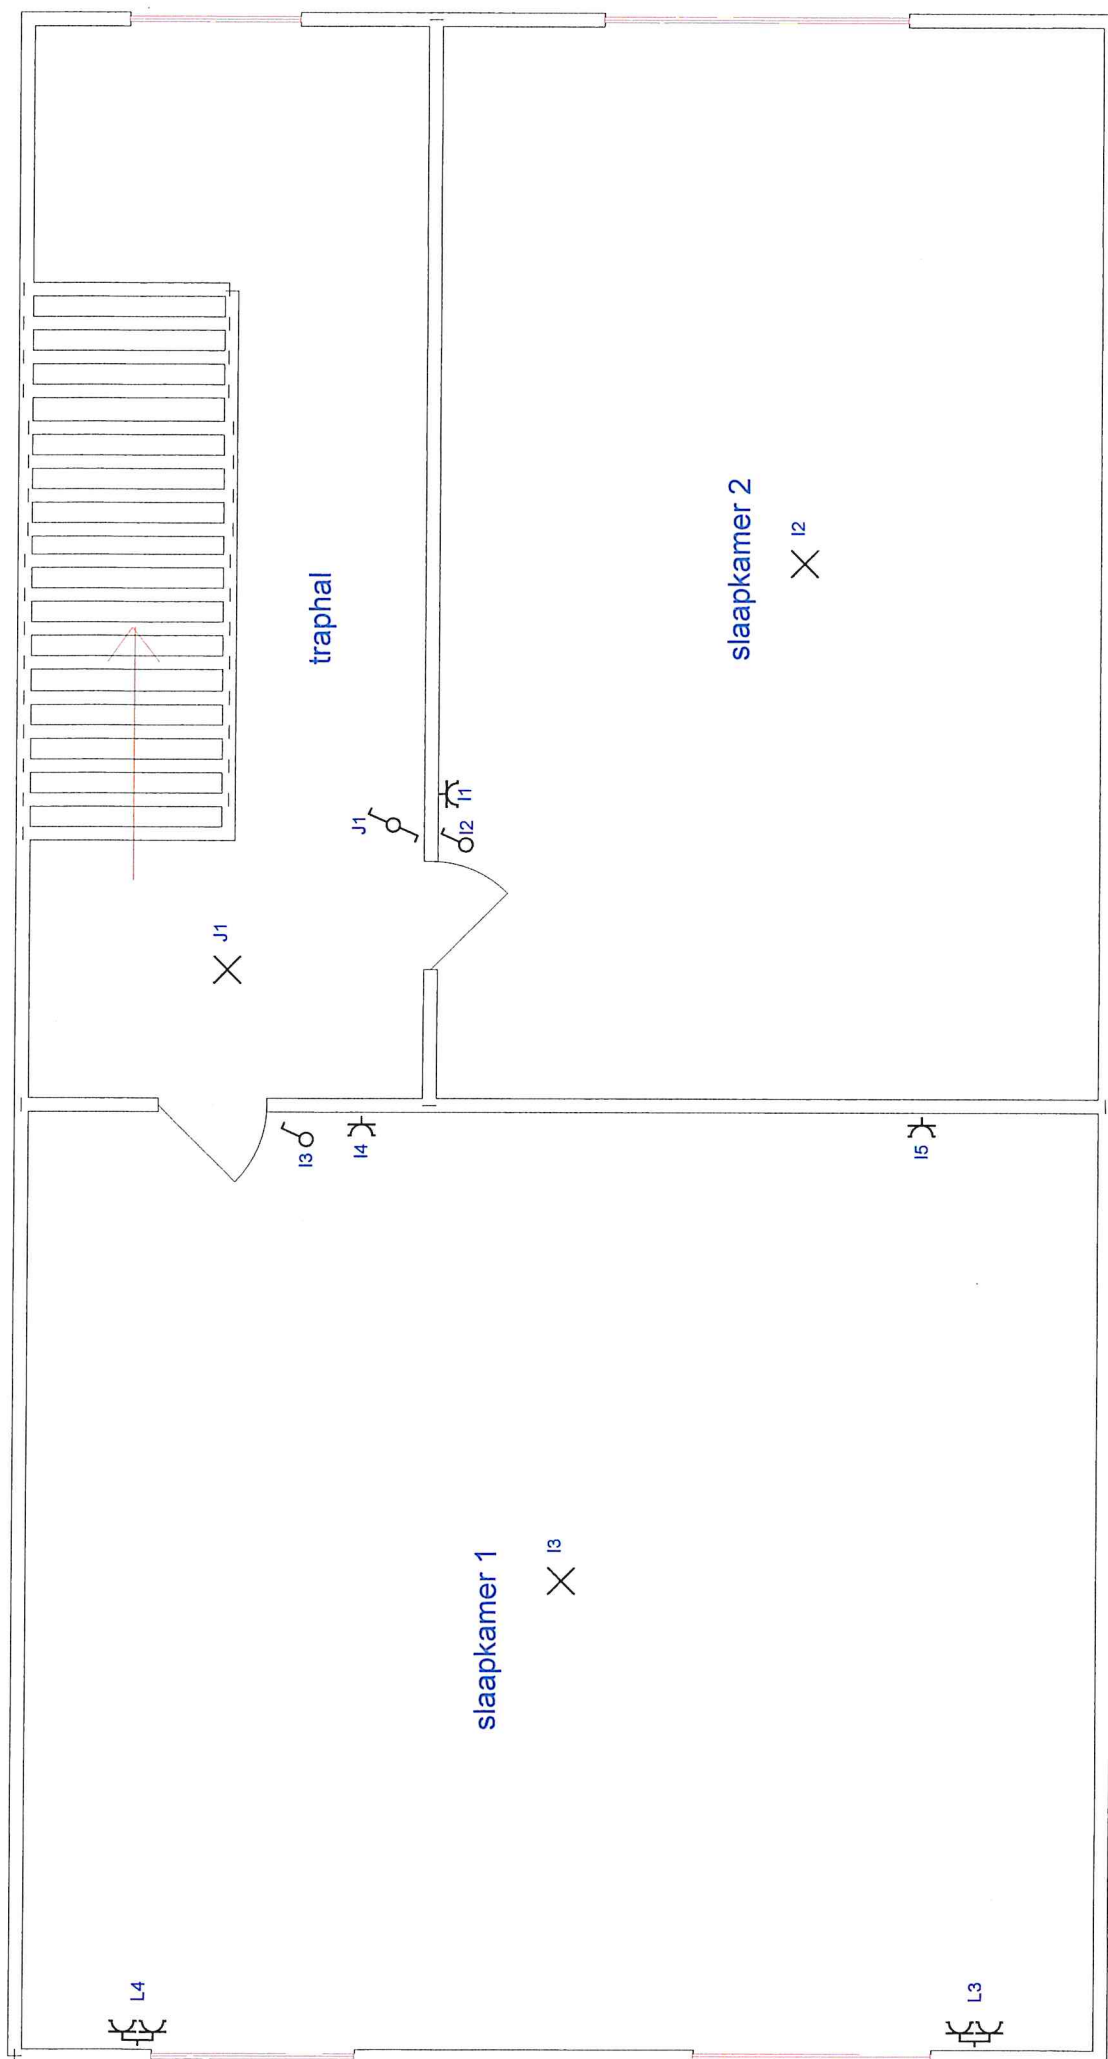

Koen VERHAUWAERT
inspecteur
3309
VINÇOTTE
26/4/2021