

Keuringsverslag van een elektrische laagspanning- en zeer lage spanningsinstallatie

CONFORM

Datum keuring: 15/02/2023

Inspecteur: Pieter Haspeslagh

Mentor:

Installateur: Thijs David

ID-label:

Klantreferentie:

B.T.W. nr.: BE 809 555 169

Merk en type meettoestel: metrel
ET61557

Serienummer: 19210794

Datum verslag: 16/02/2023

Plaats van het onderzoek

Straatnaam Nieuwstraat
Huisnummer 1
Busnummer
Postcode 9690
Gemeente Ruien
Land België

Eigenaar

Naam i.o.v.
Straatnaam Nieuwstraat
Huisnummer 1
Busnummer
Postcode 9690
Gemeente Ruien
Land België

Installateur

Naam Thijs David
BTW nr. BE 809 555 169
Telefoonnummer +32 484 62 55 62
E-mail info@davidthijs.be

Type : woning

EAN : 54

Teller Nr.: 4098638

☒ Niet meegedeeld

Afbeelding schakel- en verdeelbord:



Aard onderzoek:

Netbeheerder: FLUVIUS
Aantal borden: 1

Gelijkvormigheidscontrole van een nieuwe huishoudelijke installatie volgens (KB 08/09/2019) - AREI Boek 1 - 6.4. en 4.2.4.3.

Spanning: 1N400V
Aantal kringen: 24

Meter / bord verbinding: 10 mm²
Ri algemeen: 2.90 MΩ

Max beveiliging: 40 A


OK



Aardelektrode: Verticaal of schuin in de grond gedreven baren, pennen of geleiders

RE: 17.58 Ω

OK

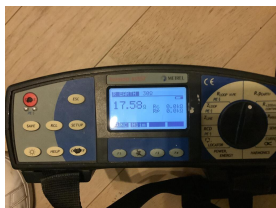

DIFFERENTIEELSTROOMINRICHTING

$I\Delta$ (mA)	I_n (A)	I_n - andere (A)	$I_{\Delta t}$	Type	Beveiligde kringen	Test	x 2,5
300	40		22,5kA2s (3000A)	A	24	OK	OK
30	63		22,5kA2s (3000A)	A	24	OK	OK

BESCHRIJVING INSTALLATIE

Aantal kringen	Curve	Bescherming I_n (A)	(andere)	P	Sectie (mm ²)
Hoofdbord	-	-	Hoofdbord	-	-
15	C	20		2	2,5
3	C	16		2	2,5
5	C	16		2	1,5

Visueel nazicht (algemeen) OK

Aansluitingen OK

Equipotentiale verbindingen OK

Continuïteit OK

Directe aanraking OK

schema in bijlage door Aceg vzw NA

Doorsnede geleiders OK

Verlichting / toestellen NVT

Indirecte aanraking OK

OPMERKINGEN - INBREUKEN - NOTA'S

nota/note 27 Het EAN-nummer kon ons niet meegedeeld worden tijdens onze rondgang.

De berging maakt geen deel uit van dit onderzoek.

BESLUIT

- ☒ De elektrische installatie voldoet aan de voorschriften van het KB 08/09/2019 - AREI Boek 1. Het volgende controlebezoek is te voorzien voor 15/2/2048
- ☒ De nodige maatregelen werden genomen, zodat de ingangsklemmen van de automatische differentieelstroominrichting, geplaatst aan het begin van de installatie, toegankelijk zijn gemaakt door verzegeling.
- ☒ Het (de) eendraadsschema(s) en het (de) situatieplan(nen) werd(en) door het erkend organisme voor gezien getekend.

Deze pdf-versie van het keuringsverslag is de originele versie en mag worden verspreid..

Aantal bijlage(n):

VRIJGAVE VAN HET KEURINGSVERSLAG

De inspecteur Pieter Haspeslagh

De werknemer,

Pieter Haspeslagh
ACEG VZW - #167

Plichten van de eigenaar, beheerder, huurder voor de installatie onderworpen aan het AREI Boek 1 afdeling 9.1.2.

- Het verslag dient te worden bewaard in het dossier van de elektrische installatie.
- Elke wijziging dient te worden vermeld in het elektrisch dossier.
- Elk ongeval overkomen van personen en te wijten, rechtevreeks of onrechtvreeks, aan de aanwezigheid van de elektrische installatie dient onmiddellijk meegedeeld te worden aan de algemene Directie Energie van de Federale Overheidsdienst Economie.

Kwaliteit


- De reproductie van dit document is enkel toegelaten in zijn integrale vorm en enkel met het schriftelijk akkoord van het controleorganisme en de aanvrager.


- De keuring beperkt zich tot de zichtbare en normaal toegankelijke delen van de installatie.


Voor vragen of algemene voorwaarden verwijzen wij graag naar www.aceg.be BE53 0689 0209 2953 | BTW BE0839.866.481


Stappenplan voor een installatie die conform is:			
Stap 1	Stap 2	Stap 3	Stap 4
Lees dit proces-verbaal zorgvuldig en besteed aandacht aan de eventuele nota's	Als u grote wijzigingen of uitbreidingen aan de installatie aanbrengt, moet u deze laten controleren.	De volgende periodieke keuring is voorzien voor 15/2/2048	ACEG staat tot uw dienst voor alle noodzakelijke keuringen.




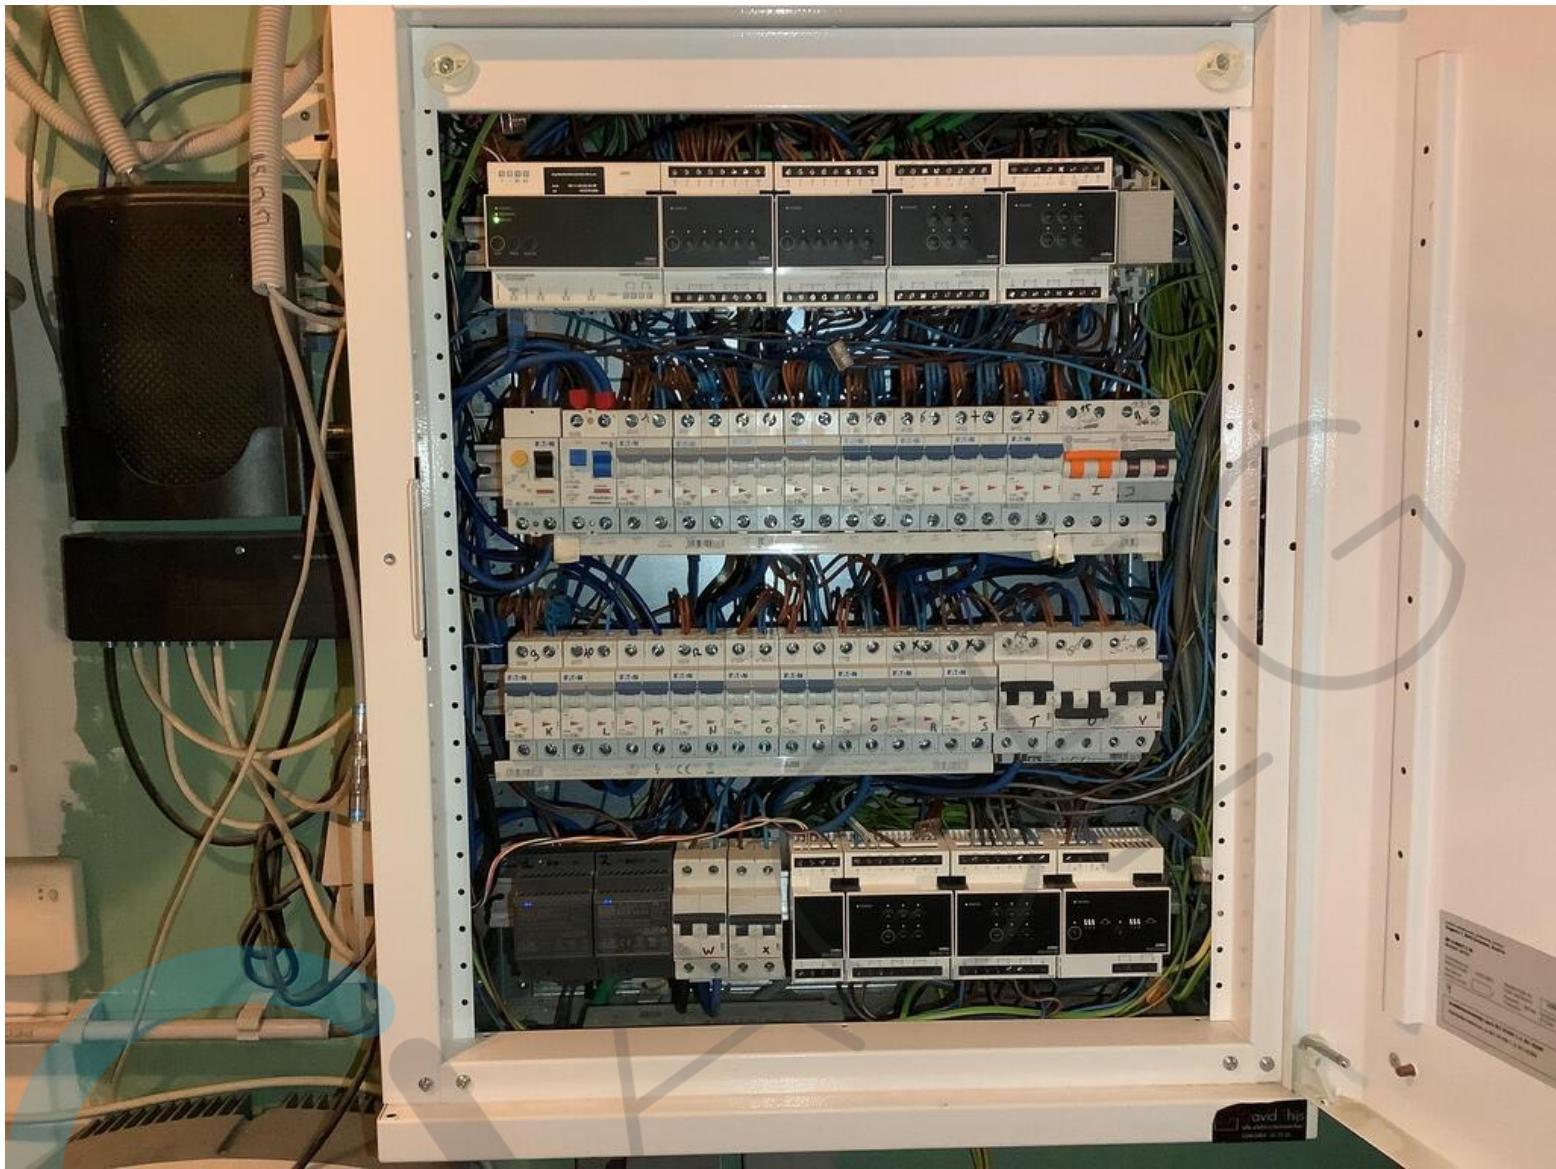


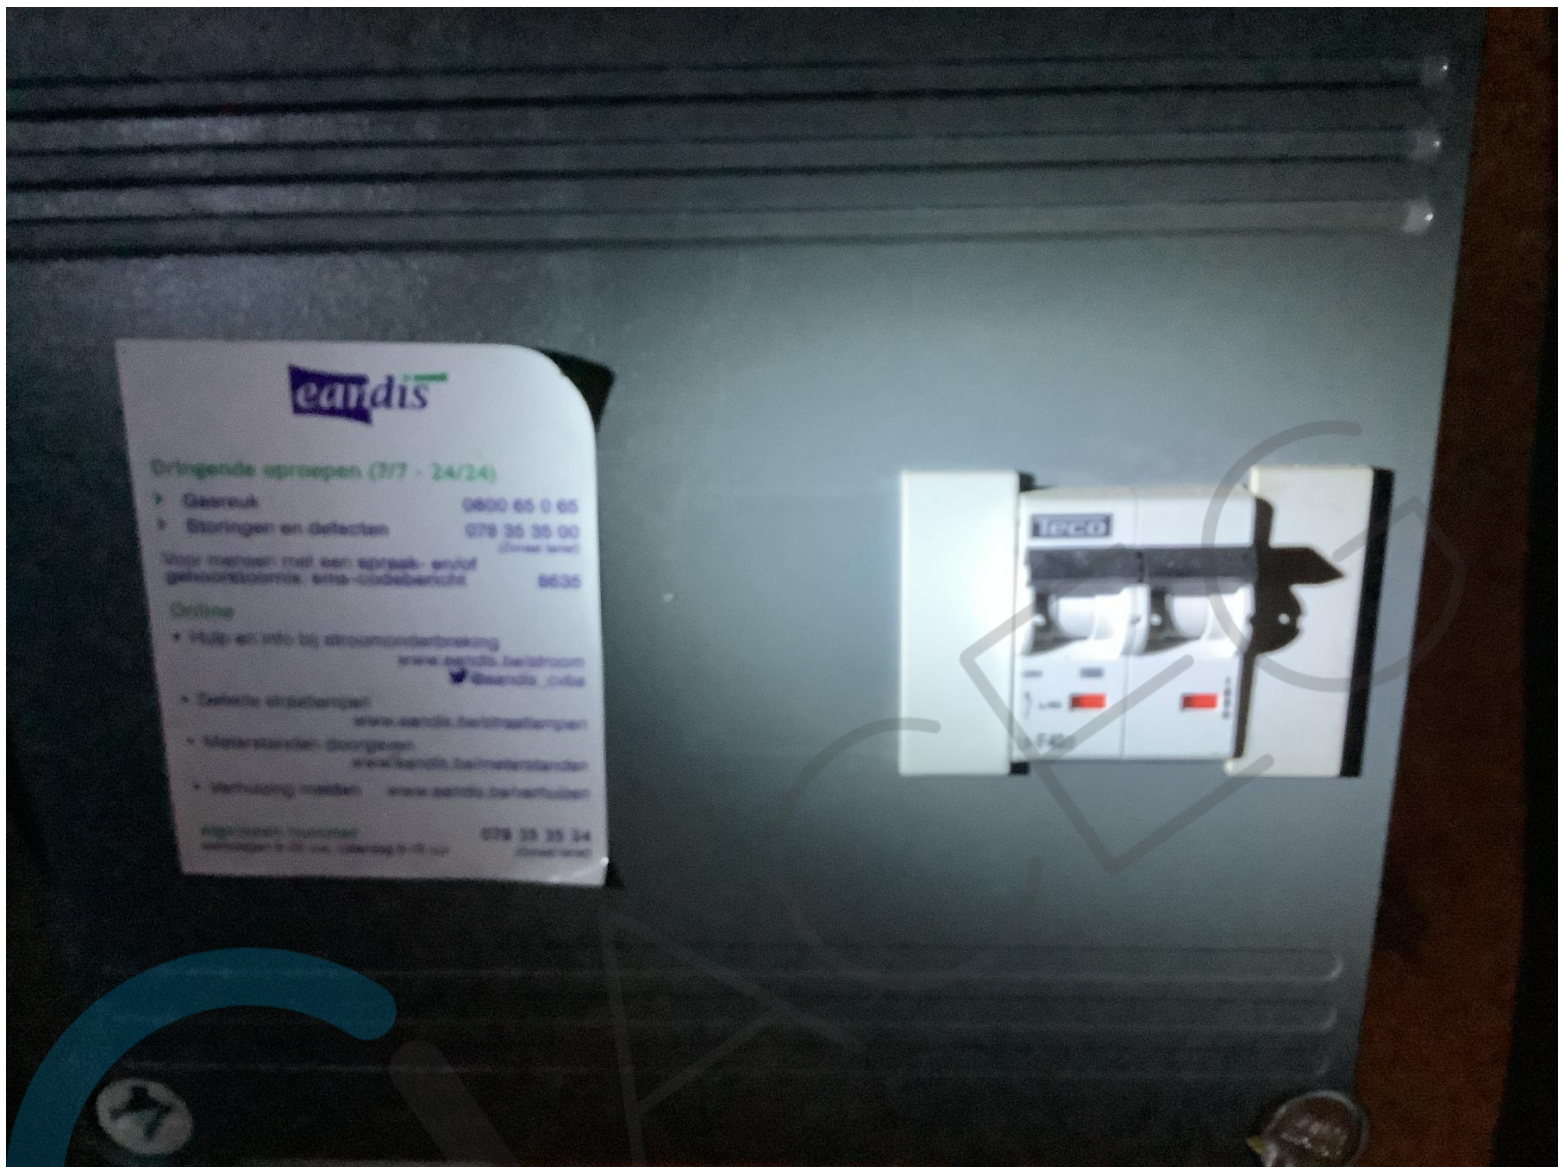

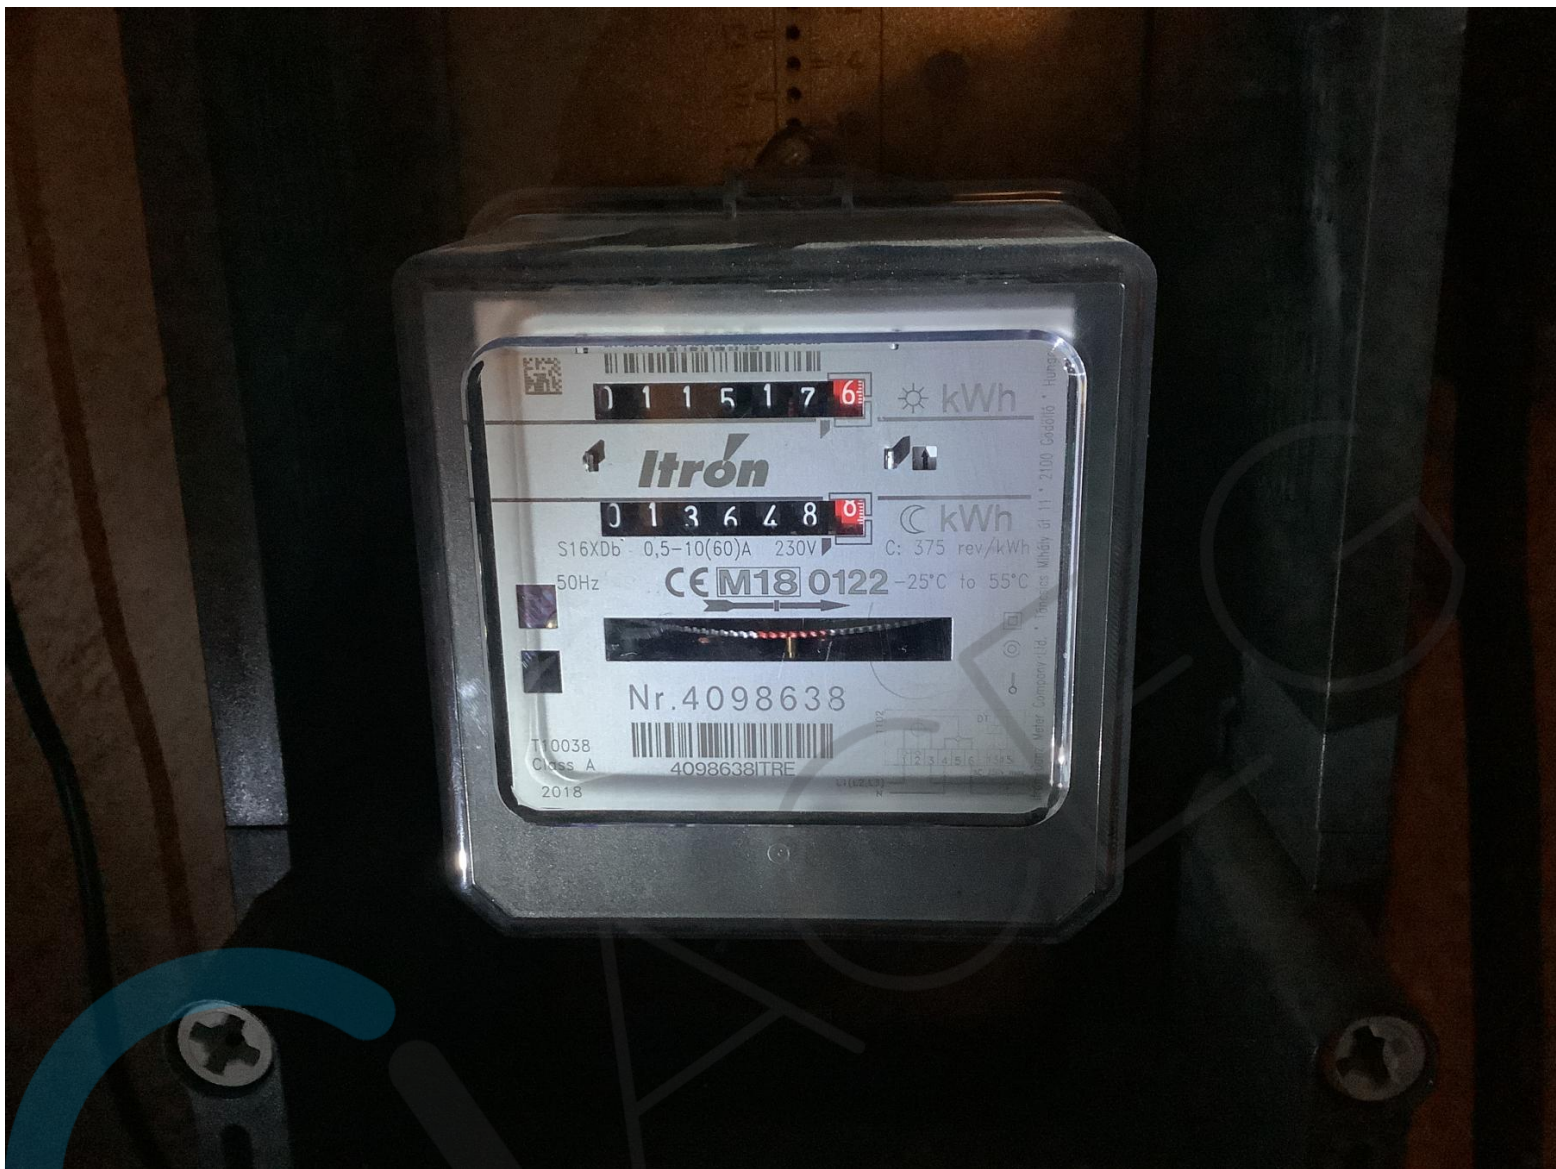

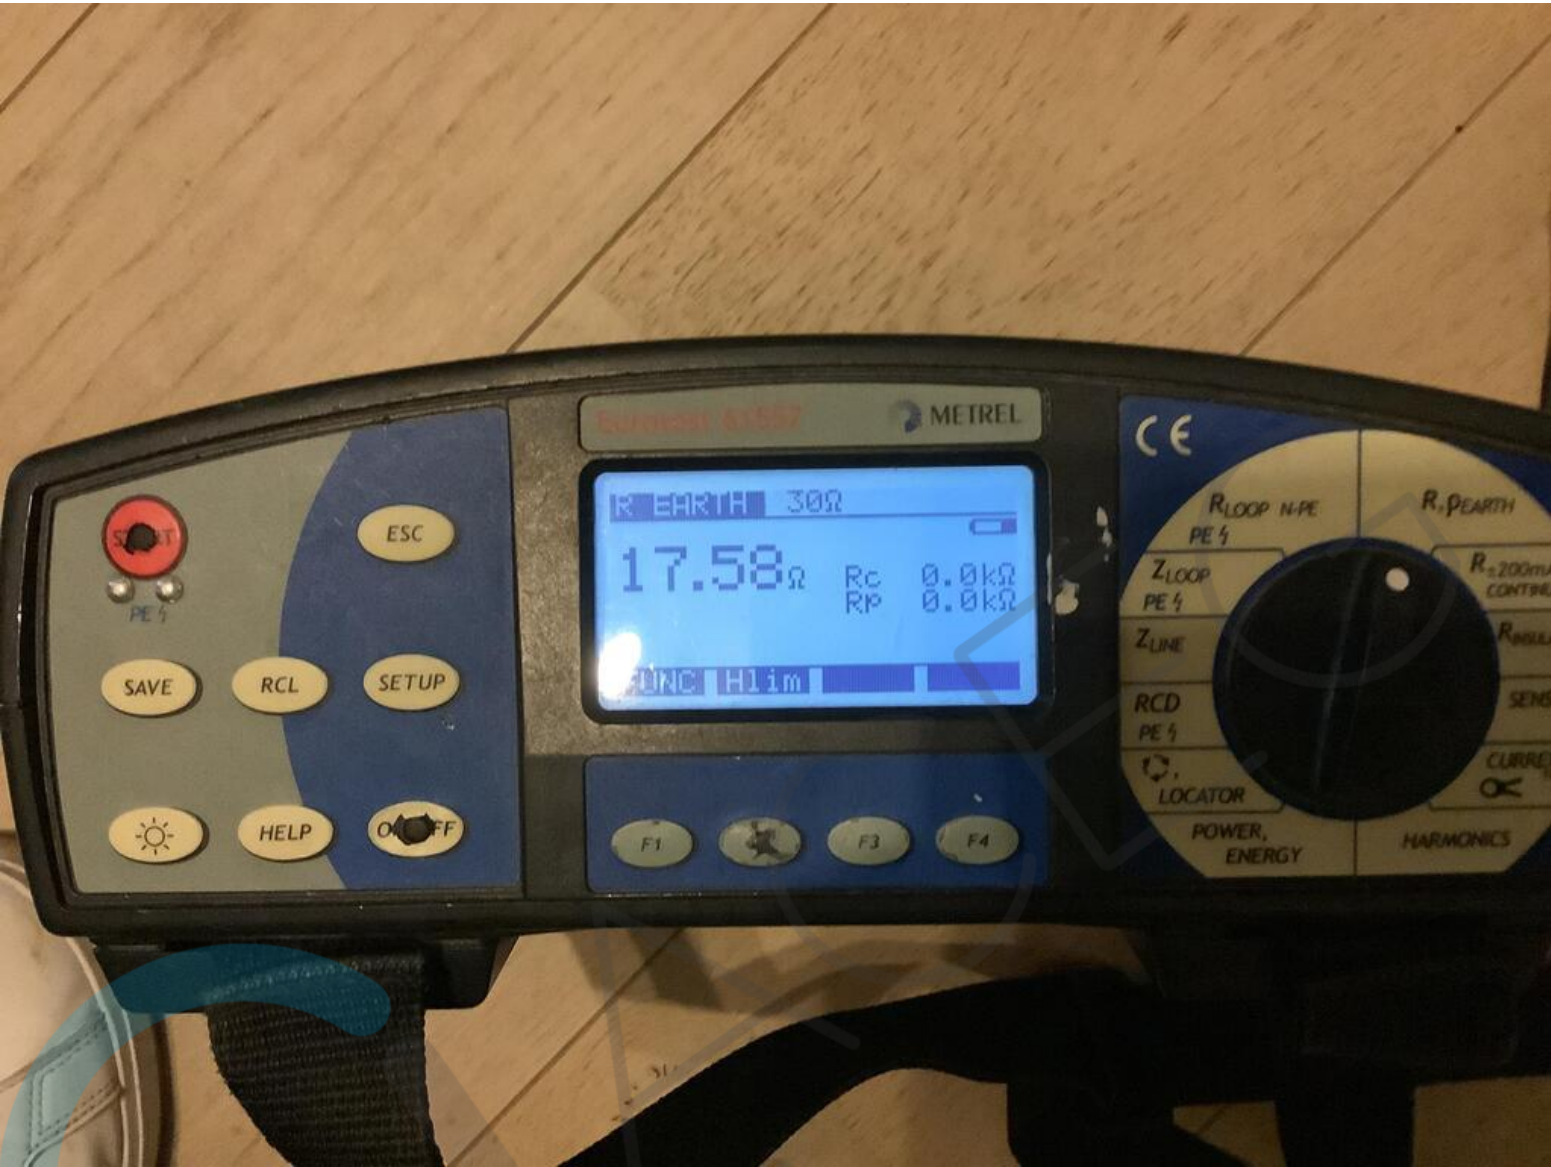

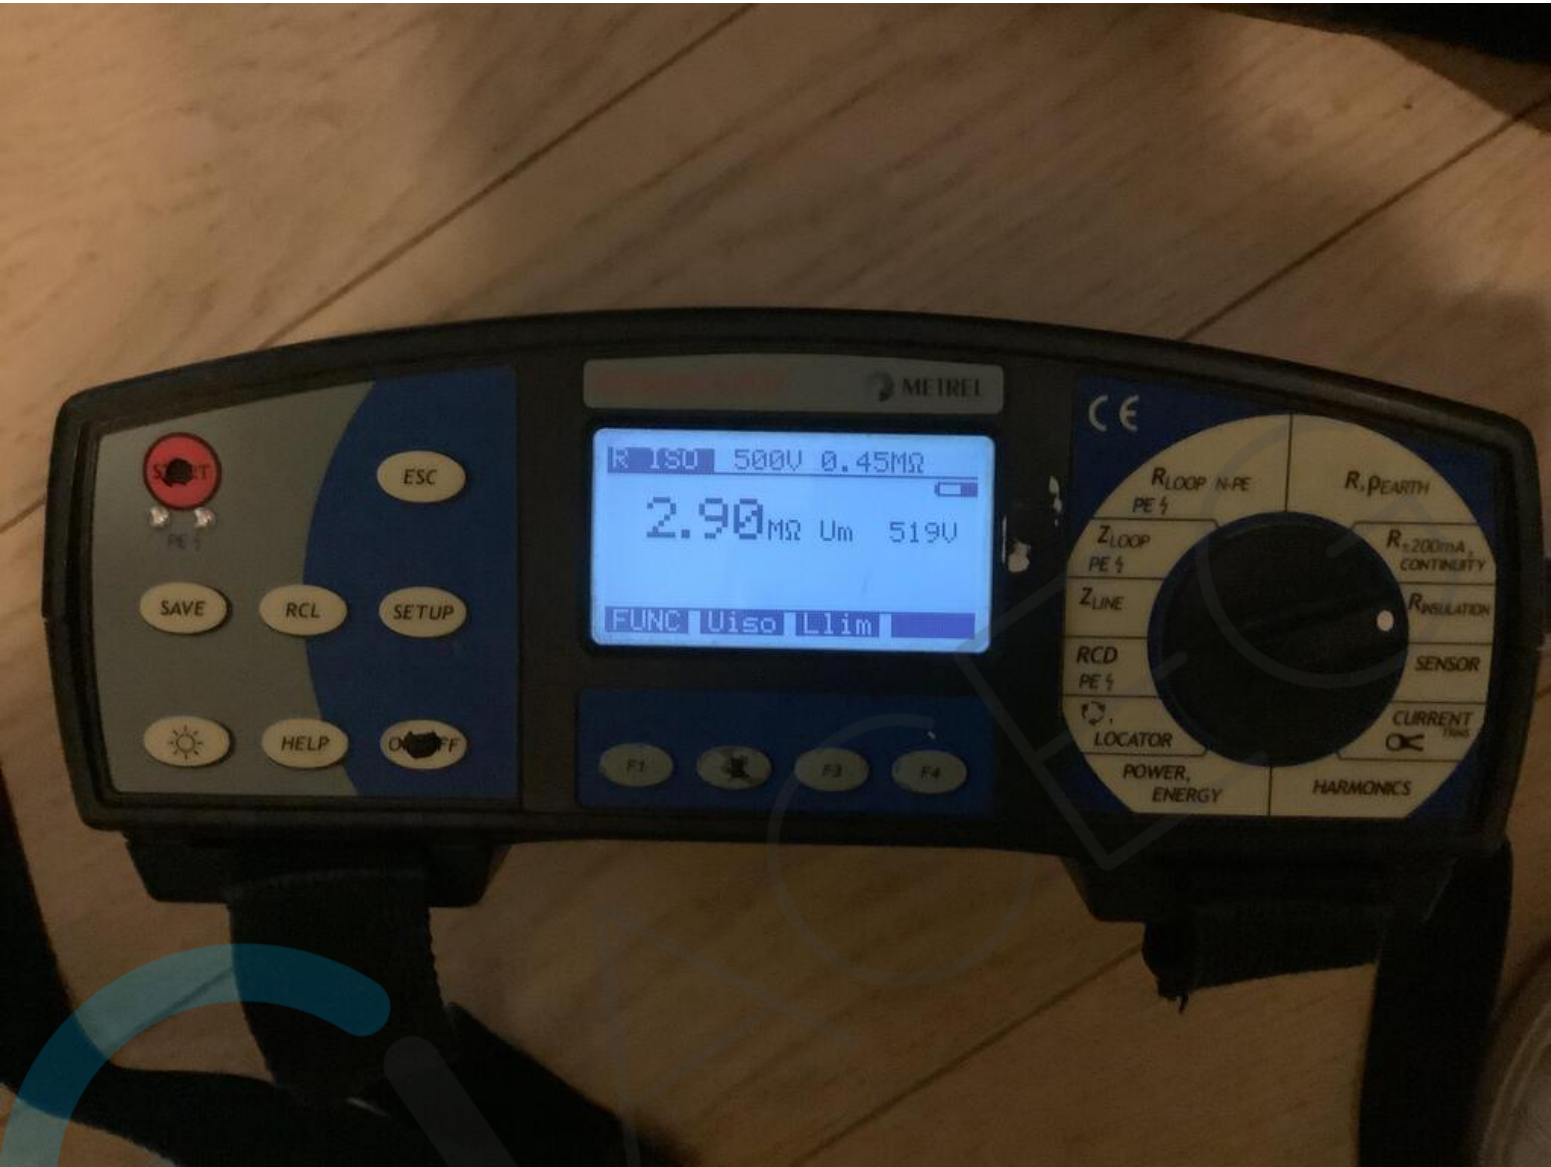

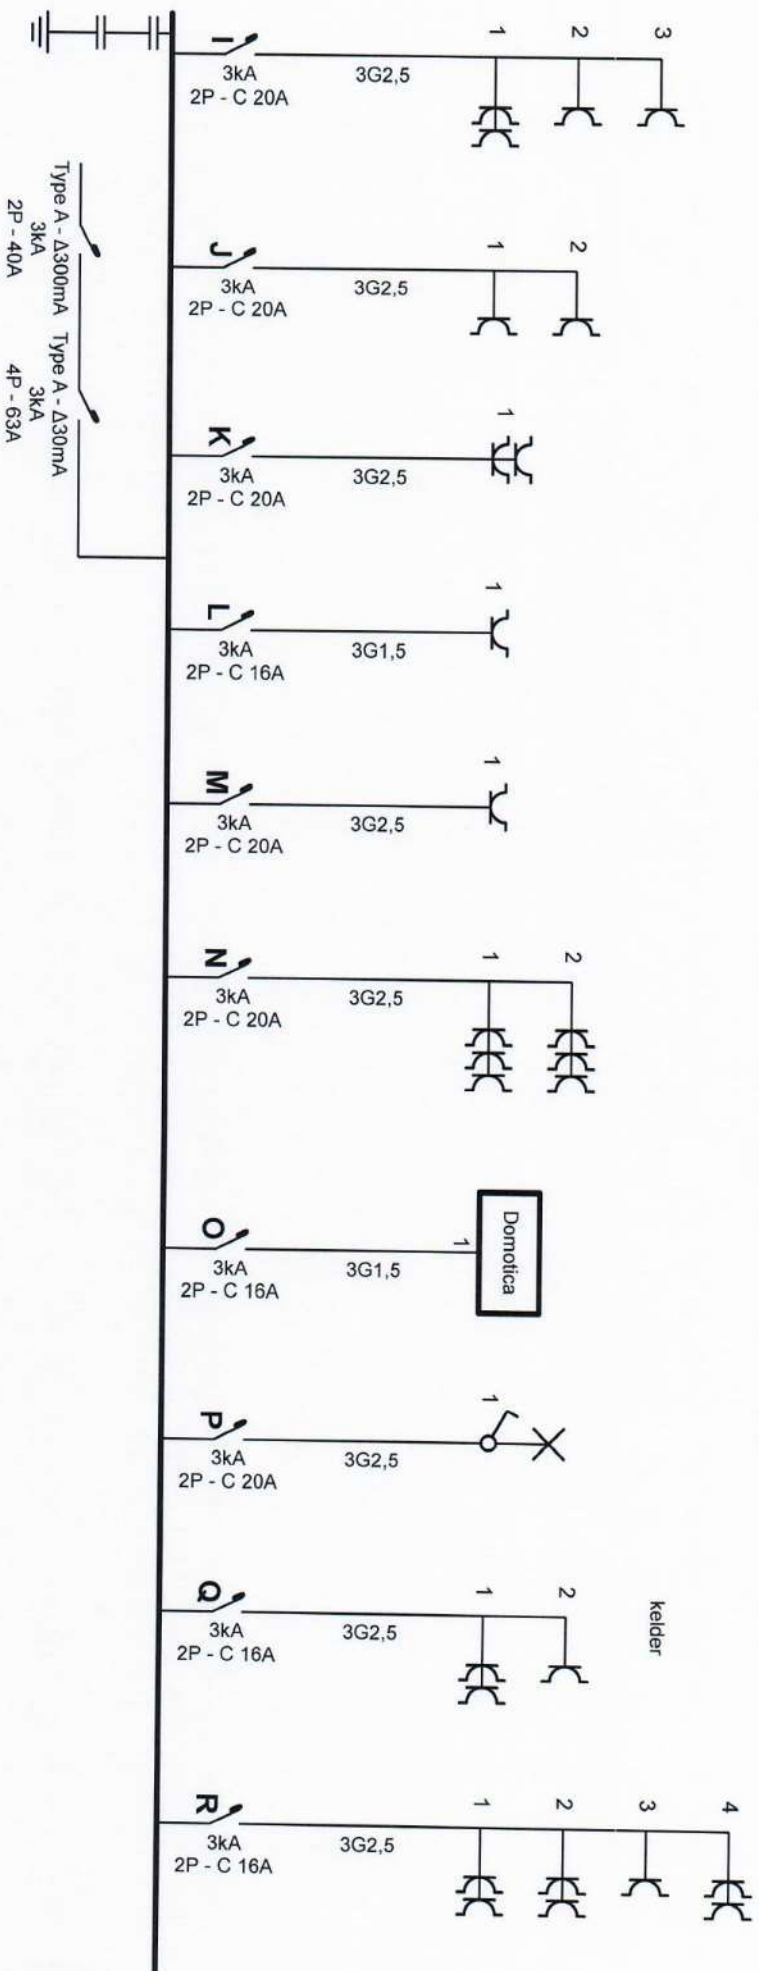

Plaats van de elektrische installatie

Nieuwstraat 1
9690 Ruken


Installateur

David Thijs BV
Ruffeleindestraat 19
8553 Olegem
GSM: 0484 62 55 62
e-mail: info@davidthijs.be
BTW BE 0745.881.696

P. 1/3

Eendraadschema

2 x 230V ~ 50Hz

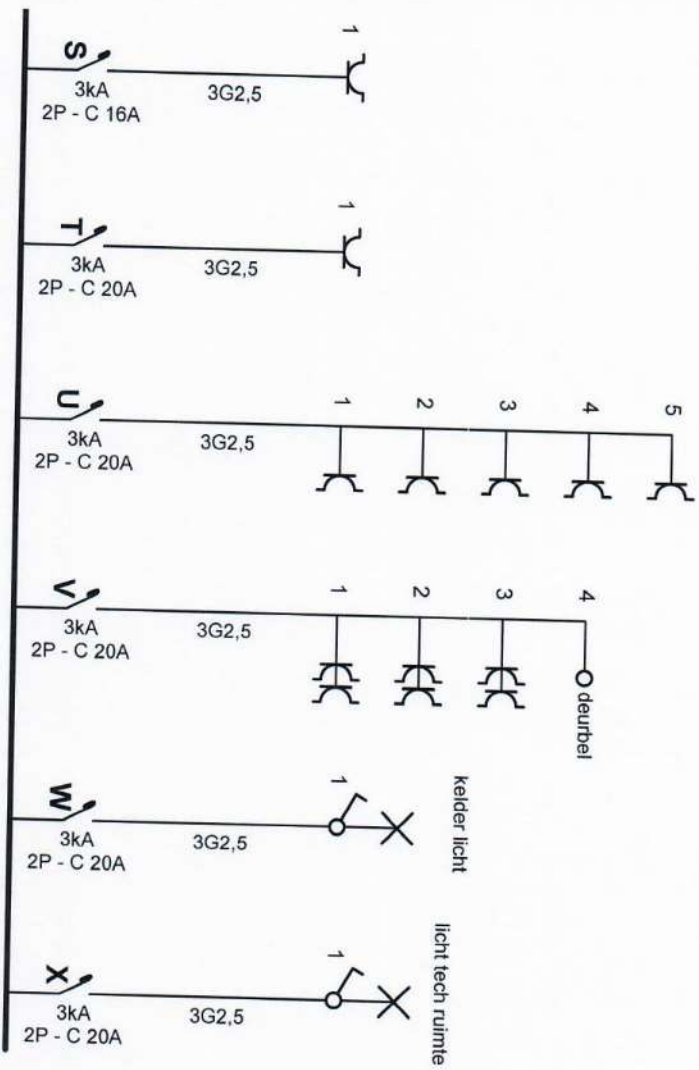

Plaats van de elektrische installatie

Nieuwstraat 1
9690 Ruken


Installateur

David Thijs BV
Ruitfeleindestraat 19
8553 Olegem
GSM: 0484 62 55 62
e-mail: info@davidthijs.be
BTW BE 0745.881.696

p. 2/3

Eendraadschema

2 x 230V ~ 50Hz

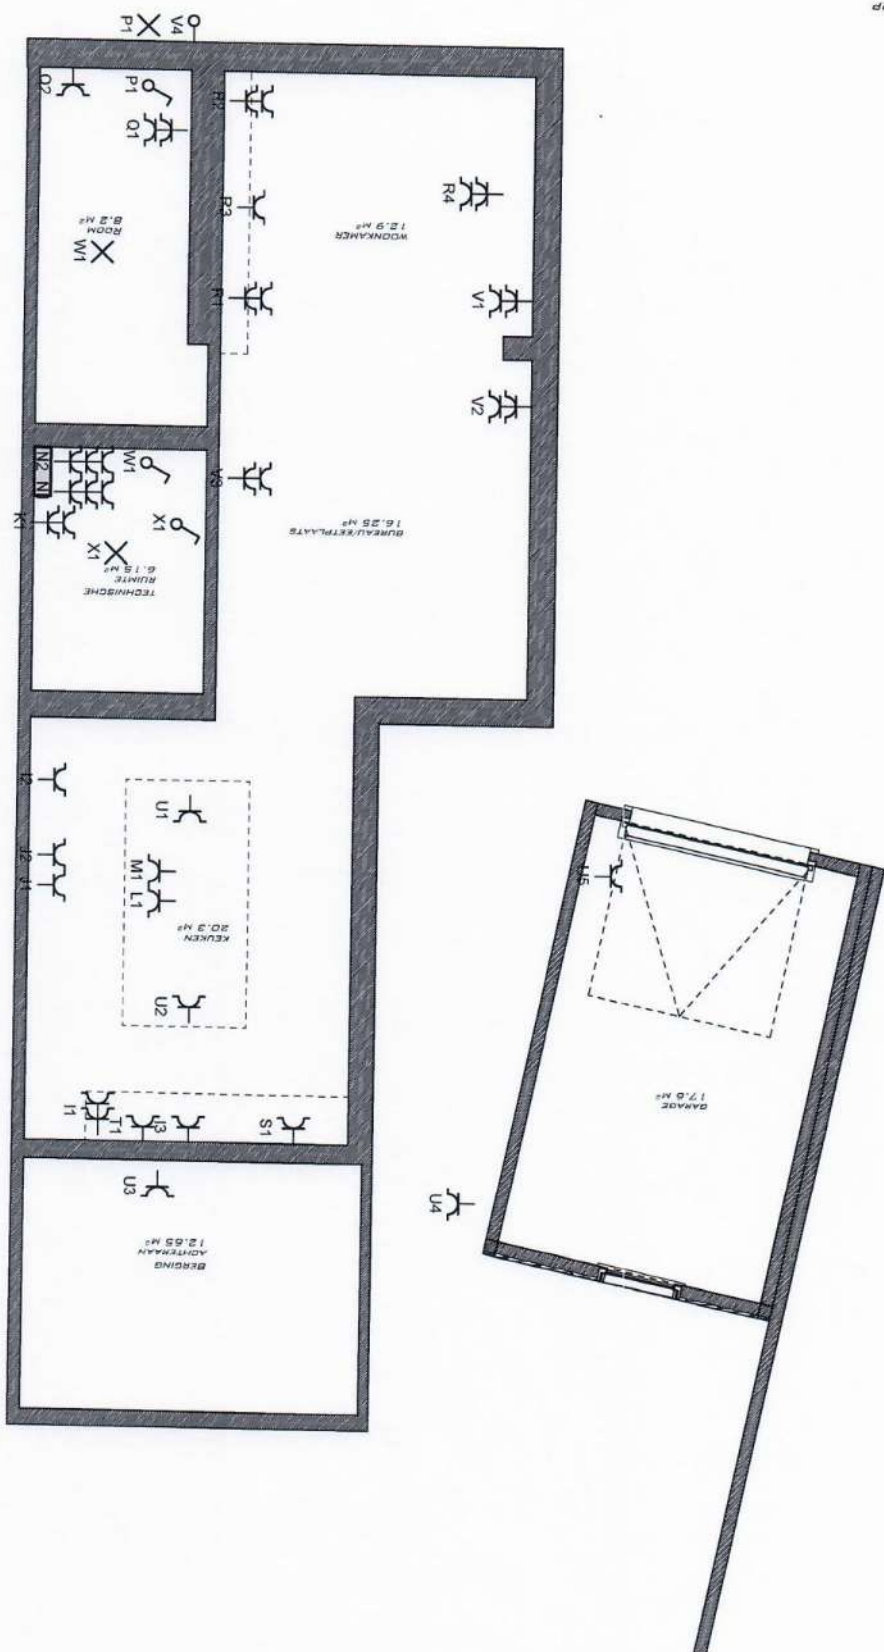

Plaats van de elektrische installatie

Nieuwstraat 1
9690 Ruken

Installateur

David Thijs BV
Ruijfeindestraat 19
8553 Olegem
GSM: 0484 62 55 62
e-mail: info@davidthijs.be
BTW BE 0745.881.696

