


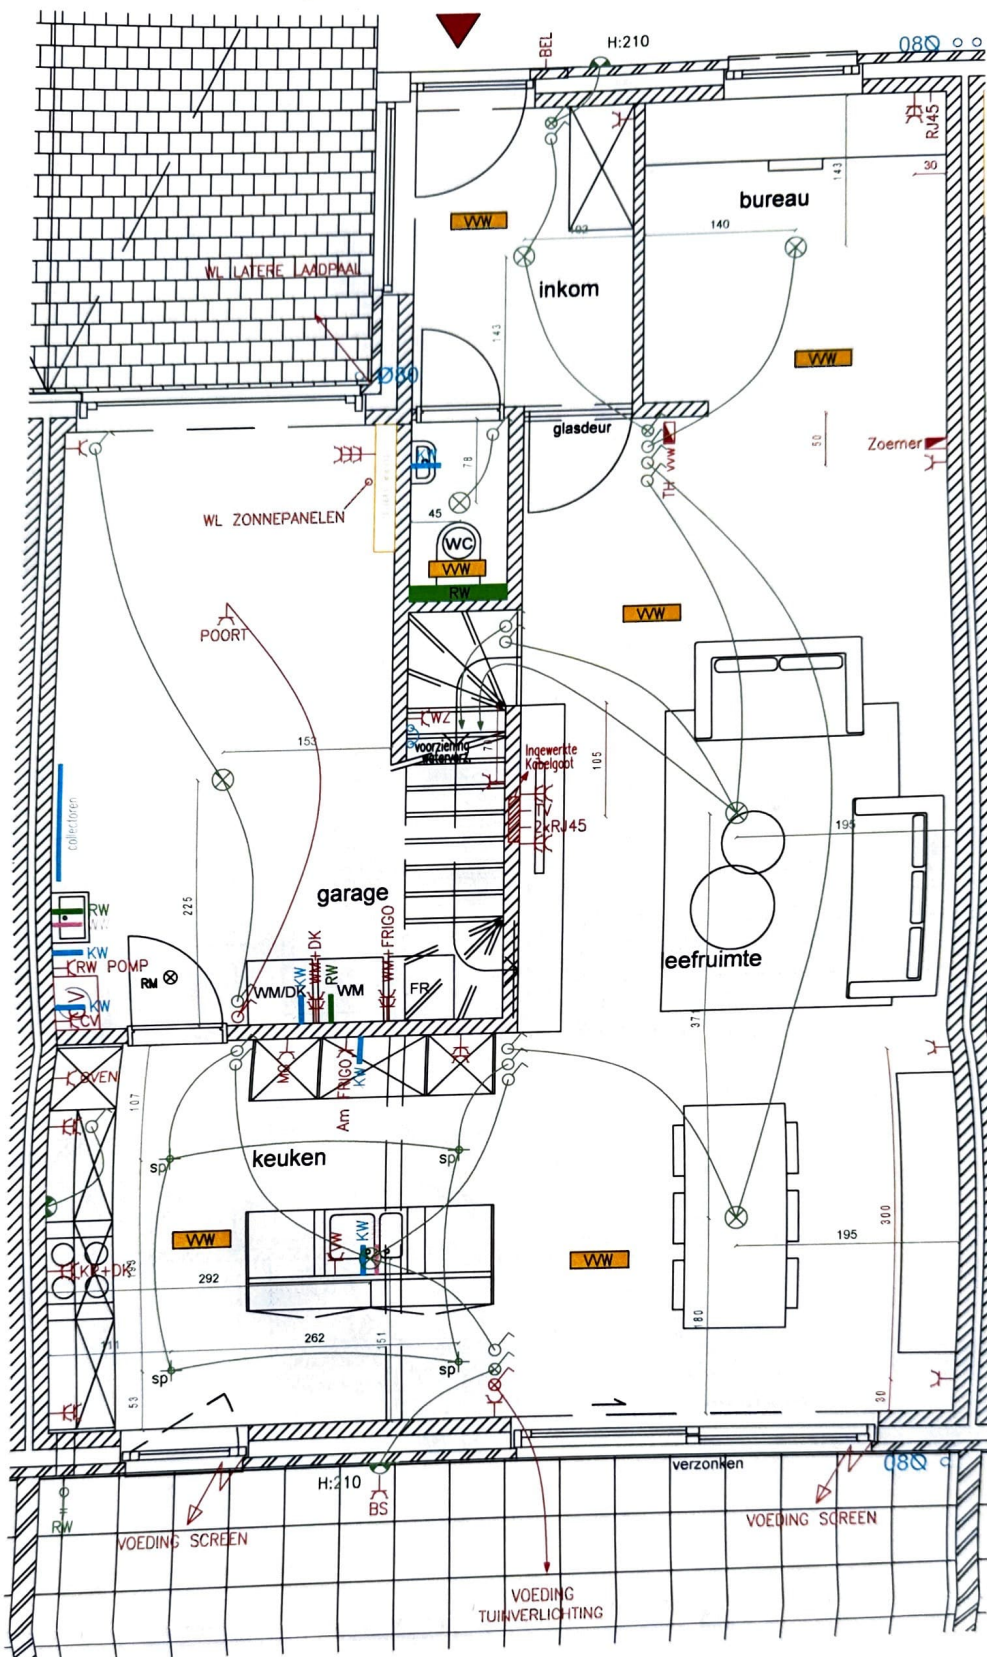

GELIJKVLOERS

SCHAAL: 1/50

LEGENDE

- WANDVERLICHTING - LICHTPUNT - SPOT INBOUW - SCHAKELAAR - SCHAKELAAR MET LAMPJE - ROOKMELDER	- STOPCONTACT ENKEL - STOPCONTACT DUBBEL - RJ45 AANSLUITING - BOX AANSLUITING - VIDEOFOON - ZOEMER VOOR BEL	- RW - REGENWATER - WARM STADSWATER - KOUDE STADSWATER - KRAAN REGENWATER - THERMOSTAAT DRAADLOOS - VENTILATIE	- VVW - RADIATOR - GAS - DRUKKNOP - BEWEGINGSSENSOR - DIMMER
--	--	--	---

PROJECT


KORTRIJK
CAMEL DE STOOPSTRAAT 10
LOT 105

PROJECTLEIDER

DELPHINE VANHOO
+32 473 76 20 79
delphine.vanhoo@matexi.be

KLANT

HYSENI-DECOCK
VOOR AKKOORD:
DATUM: 24/05/2023

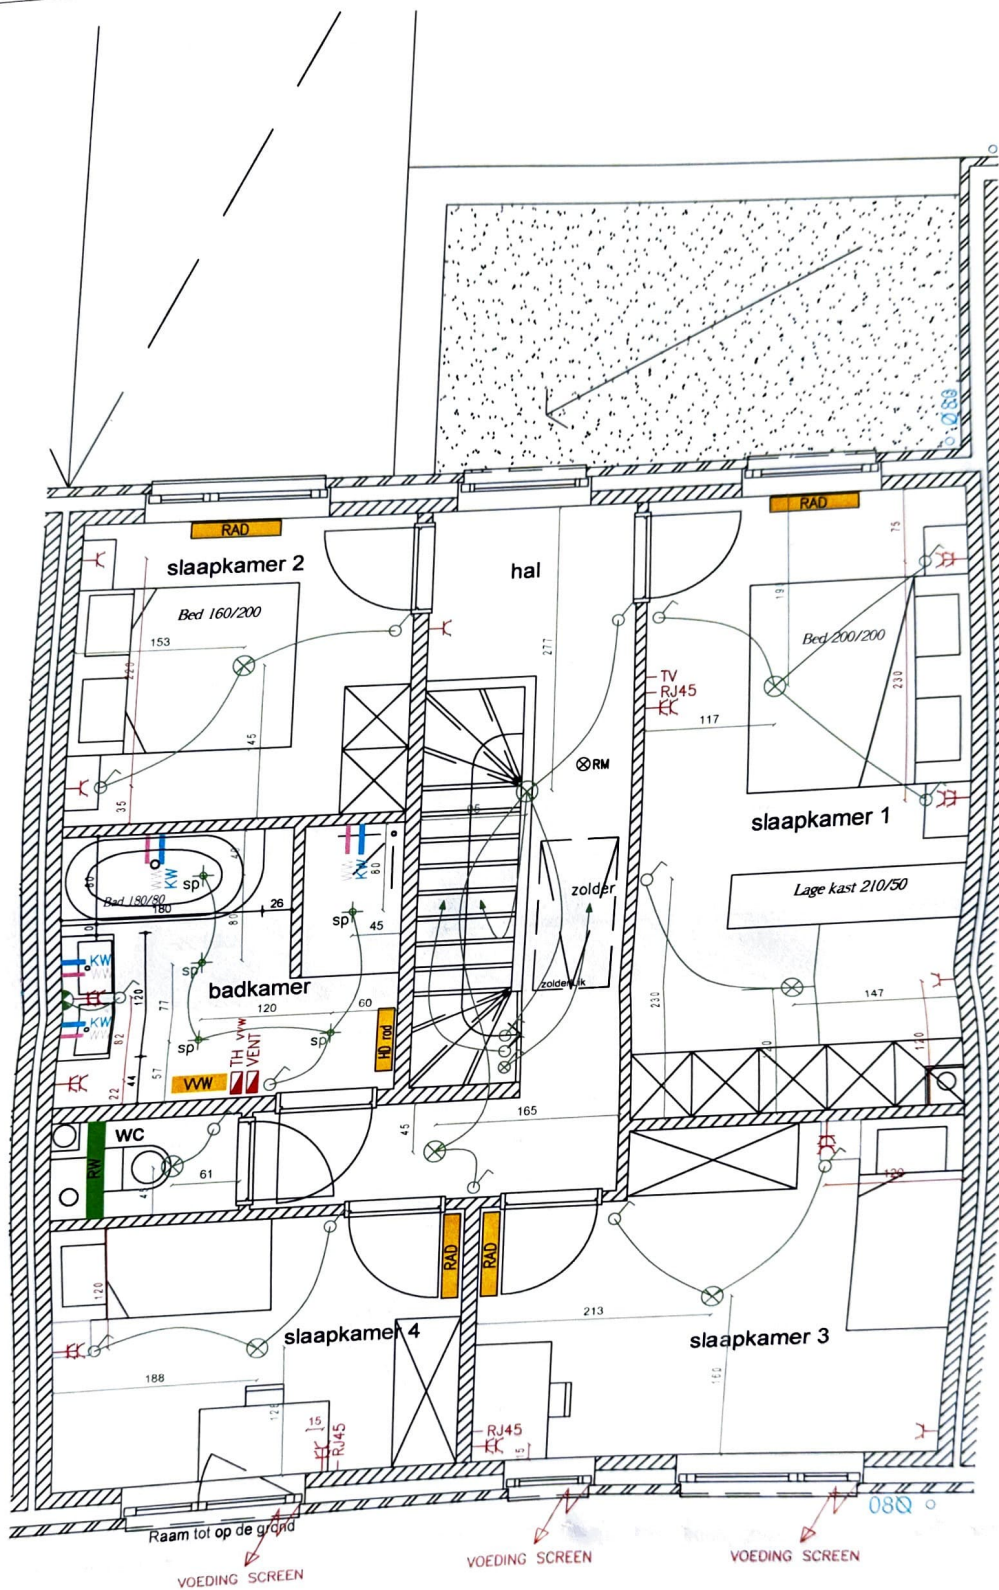

VERDIEPING

SCHAAL: 1/50

LEGENDE

- WANDVERLICHTING
- LICHTPUNT
- SPOT INBOUW
- SCHAKELAAR
- SCHAKELAAR MET LAMPJE
- ROOKMELDER

- STOPCONTACT ENKEL
- STOPCONTACT DUBBEL
- RJ45 AANSLUITING
- BOX AANSLUITING
- VIDEO VIDEOFOON
- ZOEMER ZOEMER VOOR BEL

- REGENWATER
- WARM STADSWATER
- KOUD STADSWATER
- KRAAN REGENWATER
- THERMOSTAAT DRAADLOOS
- VENTILATIE

- VVV VLOERVERWARMING
- RAD RADIATOR
- GAS
- DRUKKNOP
- BEWEGINGSSENSOR
- DIMMER

PROJECT

KORTRIJK
CAMEL DE STOOPSTRAAT 10
LOT 105

PROJECTLEIDER

DELPHINE VANHOO
+32 473 76 20 79
delphine.vanhoo@matexi.be

KLANT

HYSENI-DECOCK
VOOR AKKOORD:
DATUM: 24/05/2023

