


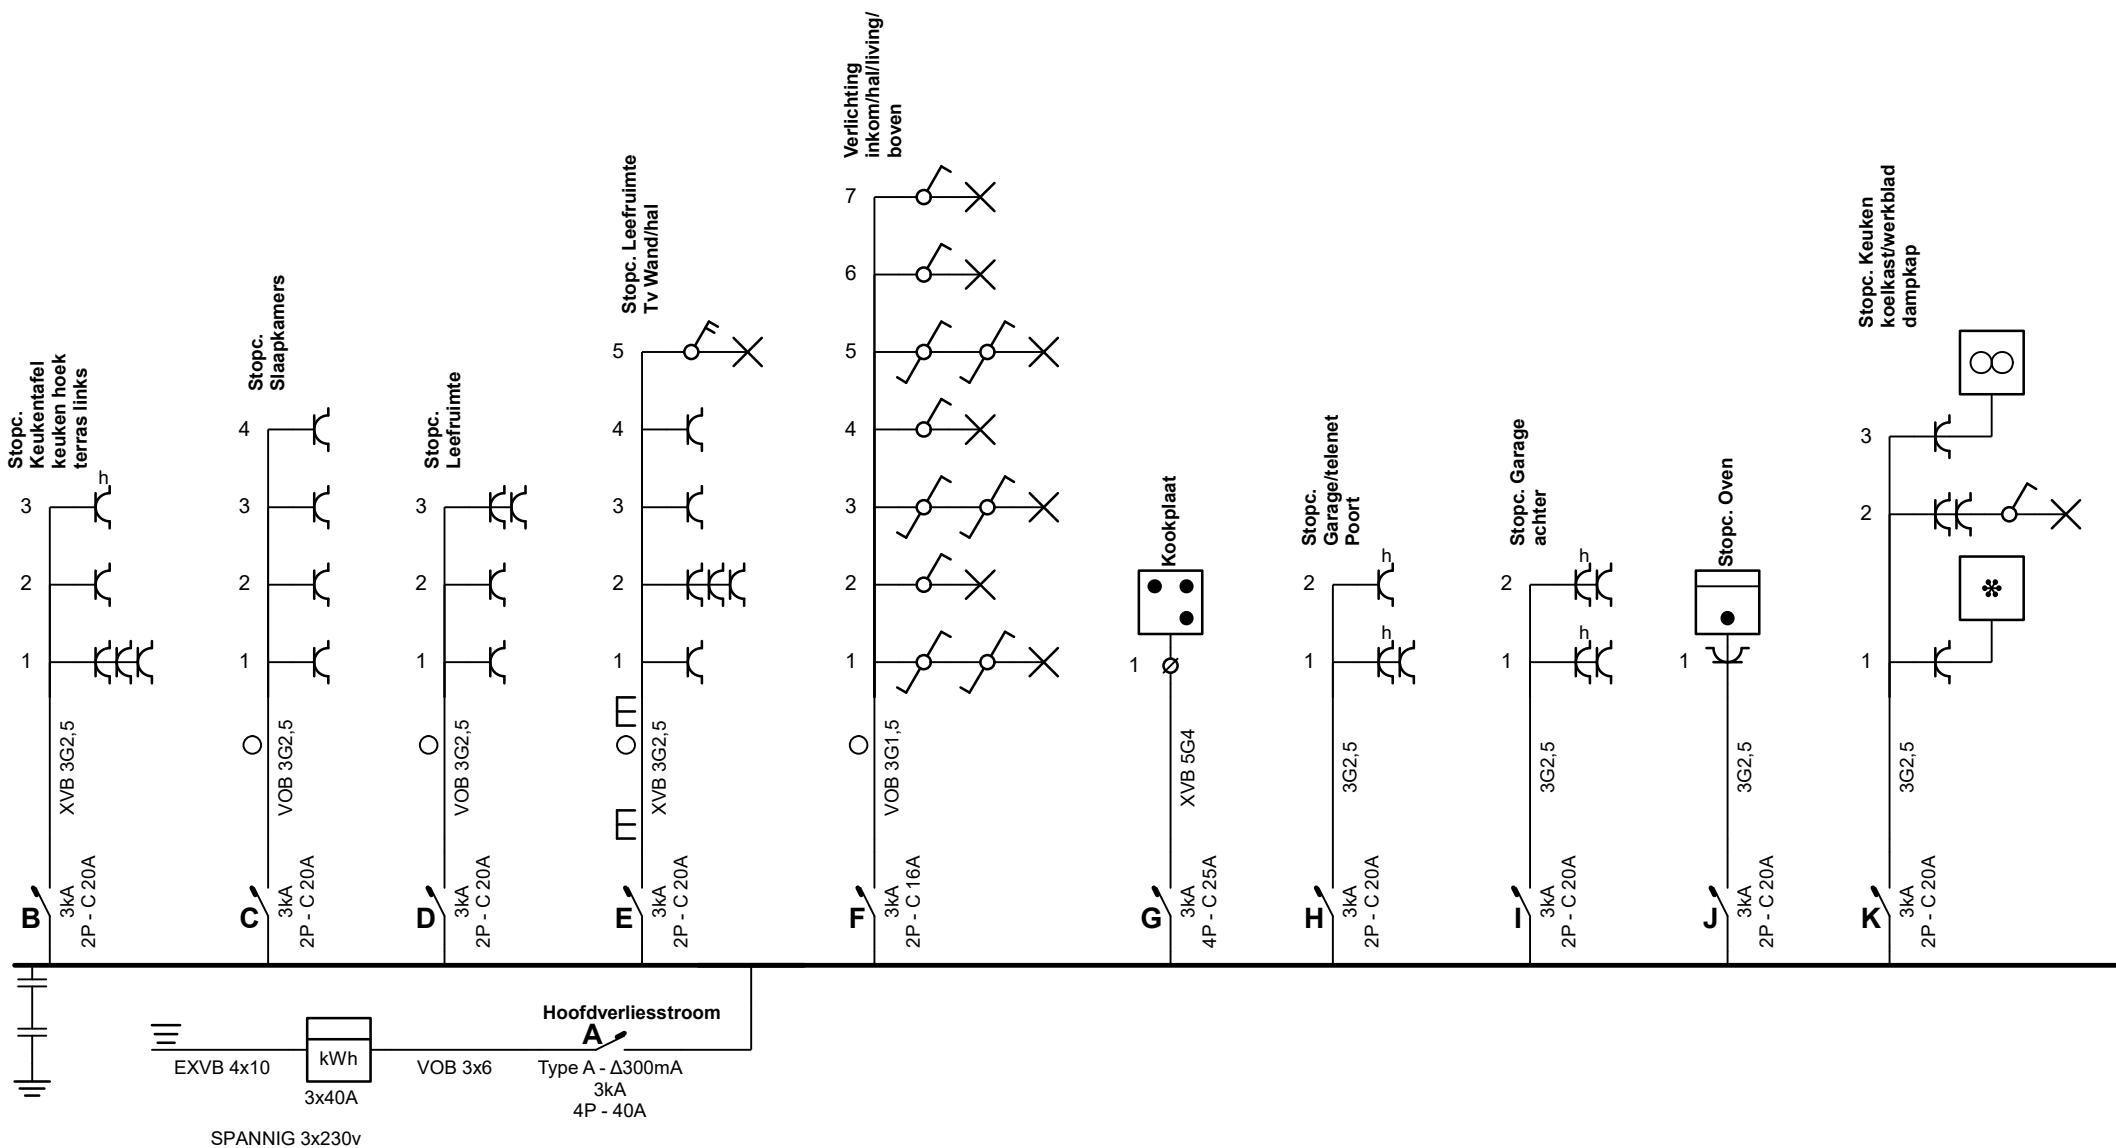

Erkend Organisme

O.C.B.
Koningin Astridlaan 60
2550 Kontich
Tel.: 03 451 37 00
e-mail: dep.ele@ocb.be

Plaats van de elektrische installatie

GIMOG BV
Burchtstraat 7 Bus 1
9300 Aalst
GSM: 0475 650946
e-mail: van.holder.gunther@outlook.be
BE 0466.058.571

Installateur

Goossens Dirk D-Lectro e.z.
Kerkhofstraat 20
9470 Denderleeuw
GSM: 0498 133518
e-mail: d-lectro@telenet.be
BE 0567.789.993




D-LECTRO

p. 1/6

Eendraadschema

Datum: 6/02/2021

3 x 230V ~ 50Hz

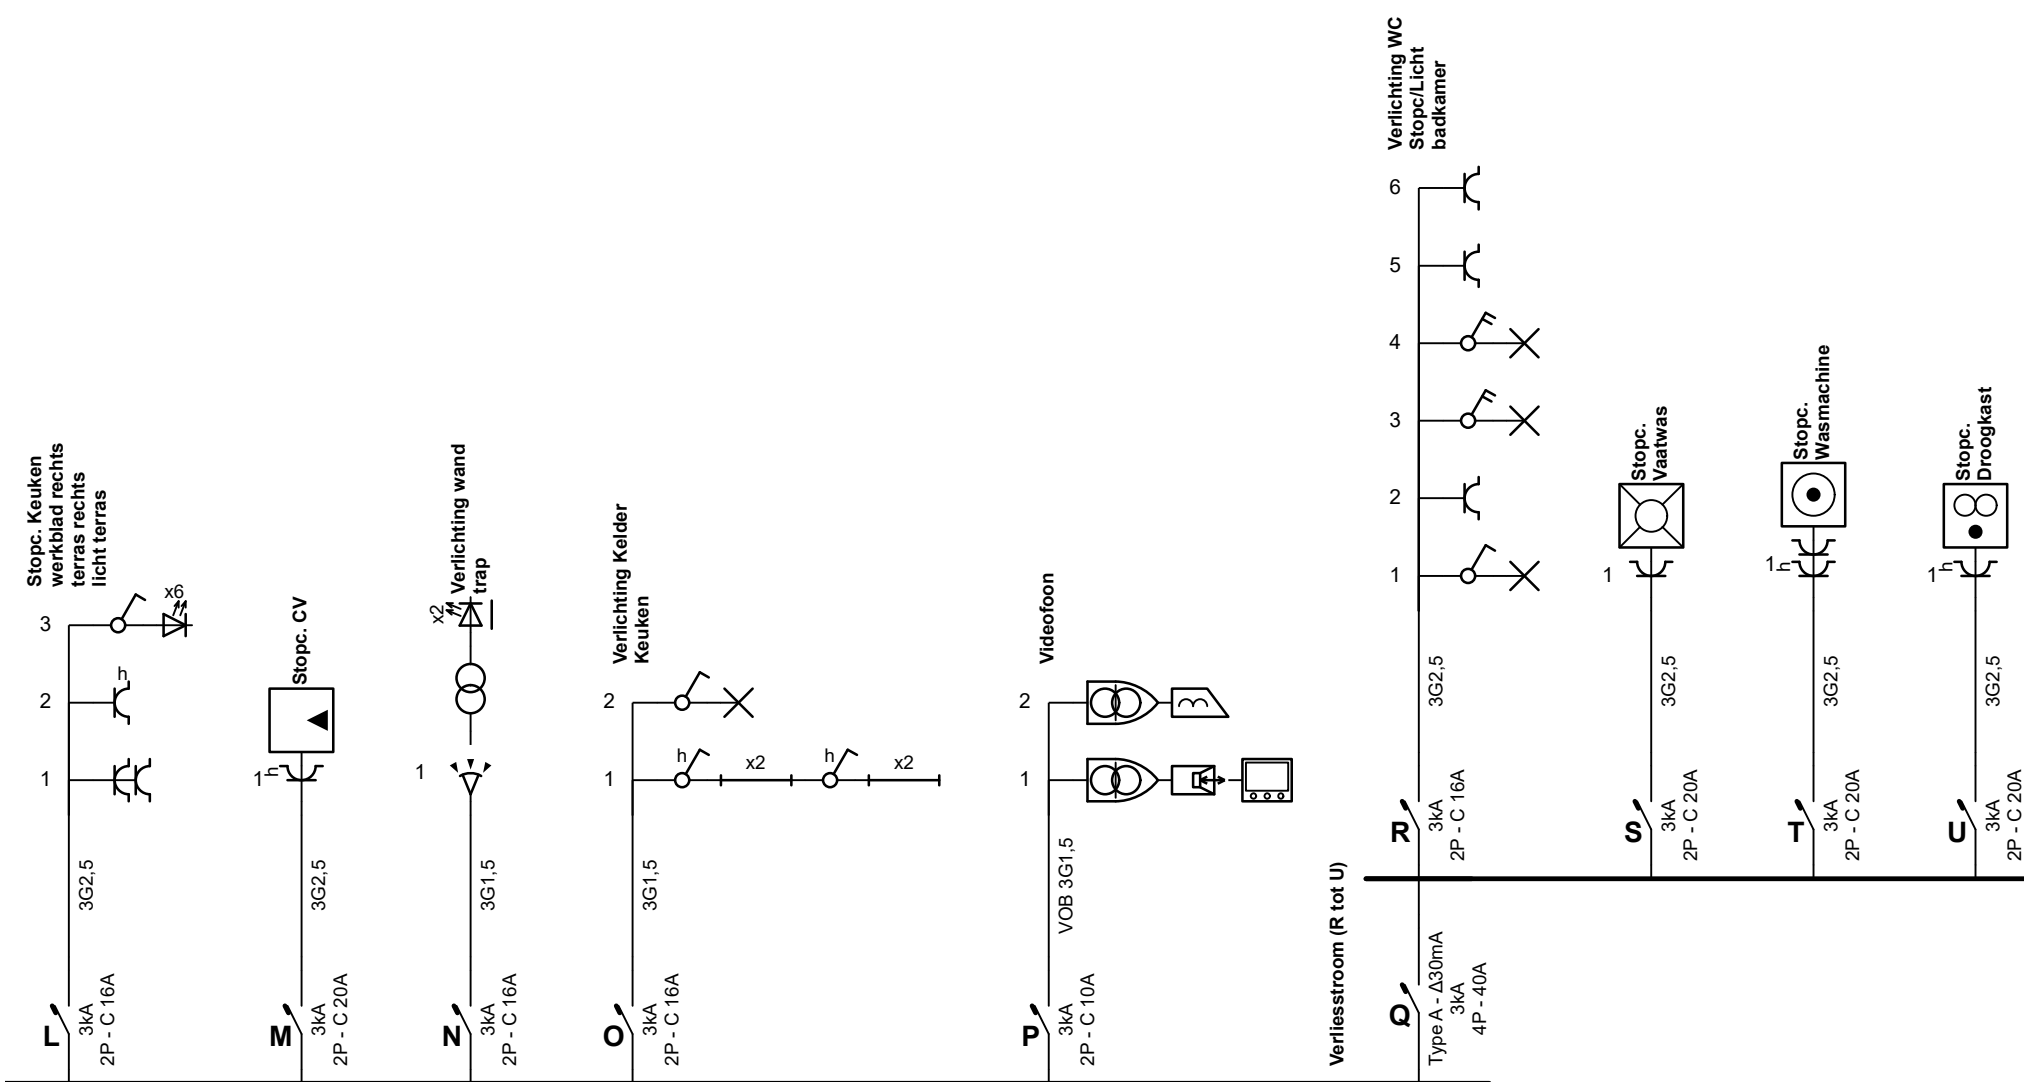

Erkend Organisme

O.C.B.
Koningin Astridlaan 60
2550 Kontich
Tel.: 03 451 37 00
e-mail: dep.ele@ocb.be

Plaats van de elektrische installatie

GIMOG BV
Burchtstraat 7 Bus 1
9300 Aalst
GSM: 0475 650946
e-mail: van.holder.gunther@outlook.be
BE 0466.058.571

Installateur

Goossens Dirk D-Lectro e.z.
Kerkhofstraat 20
9470 Denderleeuw
GSM: 0498 133518
e-mail: d-lectro@telenet.be
BE 0567.789.993



D-LECTRO


p. 2/6

Eendraadschema

Datum: 6/02/2021

3 x 230V ~ 50Hz

GELIJKVLOERS

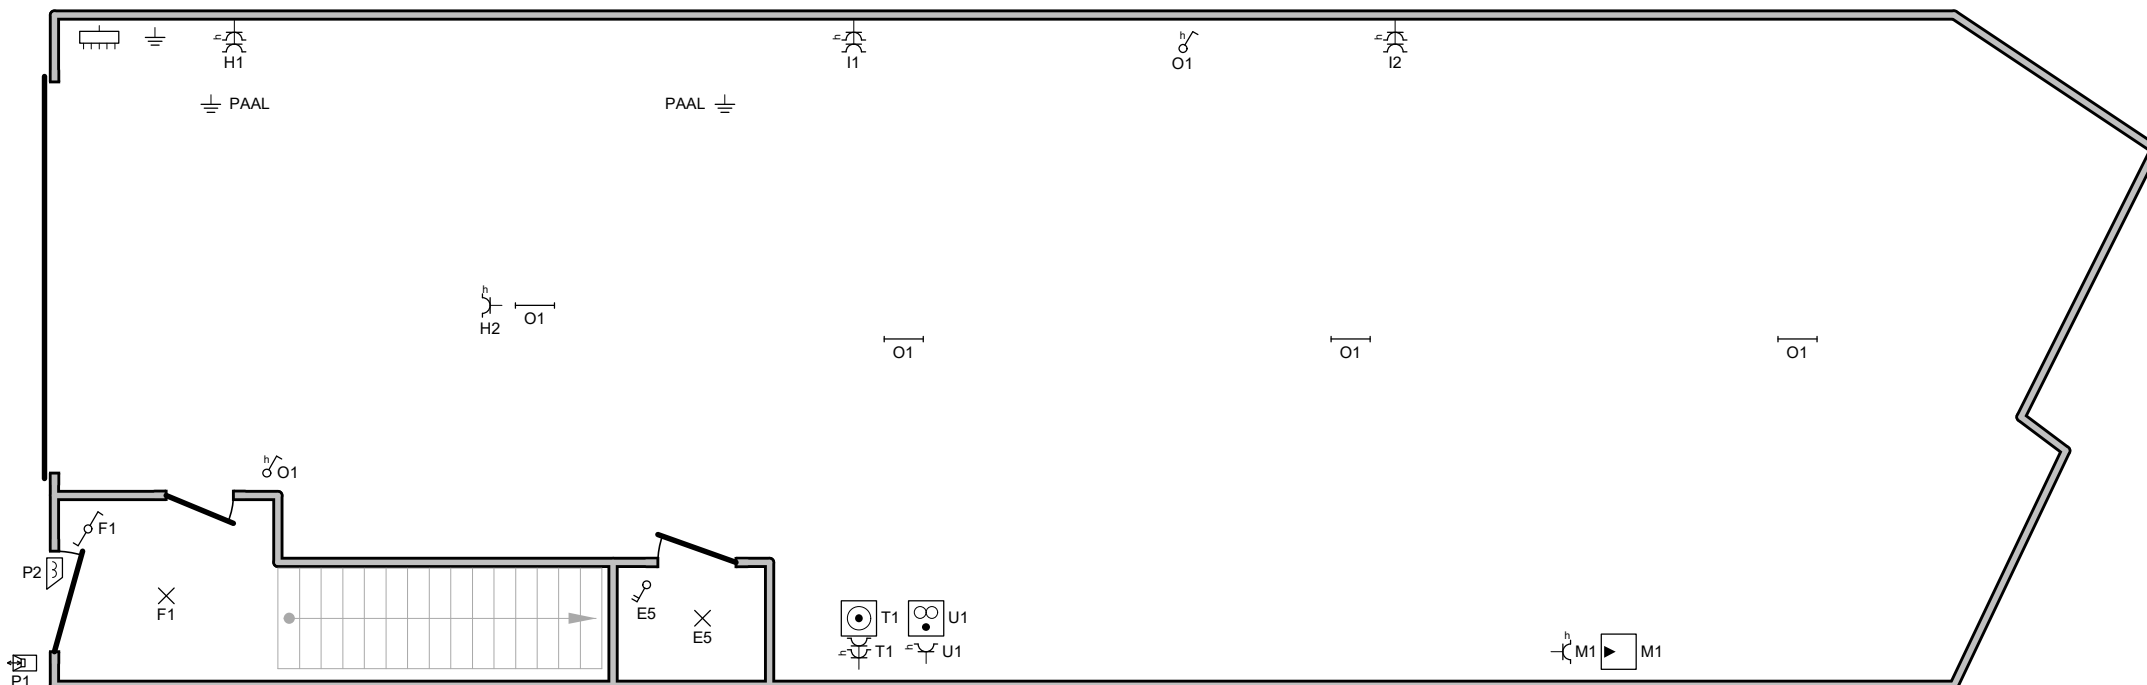

Erkend Organisme


O.C.B.
Koningin Astridlaan 60
2550 Kontich
Tel.: 03 451 37 00
e-mail: dep.ele@ocb.be

Plaats van de elektrische installatie

Natuurlijke elektrische installatie
 GIMOG BV
 Burchtstraat 7 Bus 1
 9300 Aalst
 GSM: 0475 650946
 e-mail: van.holder.gunther@outlook.be
 BE 0466.058.571

Installateur

Goossens Dirk D-Lectro e.z.
Kerkhofstraat 20
9470 Denderleeuw
GSM: 0498 133518
e-mail: d-lectro@telenet.be
BE 0567.789.993

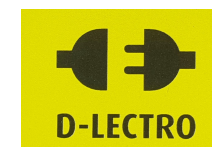


p. 3/6
Situatieschema

Datum: 6/02/2021

3 x 230V ~ 50Hz

Schema's getekend door: Goossens Dirk Heeremans Bart - BTW BE 0734.185.674

VERDIEP 1

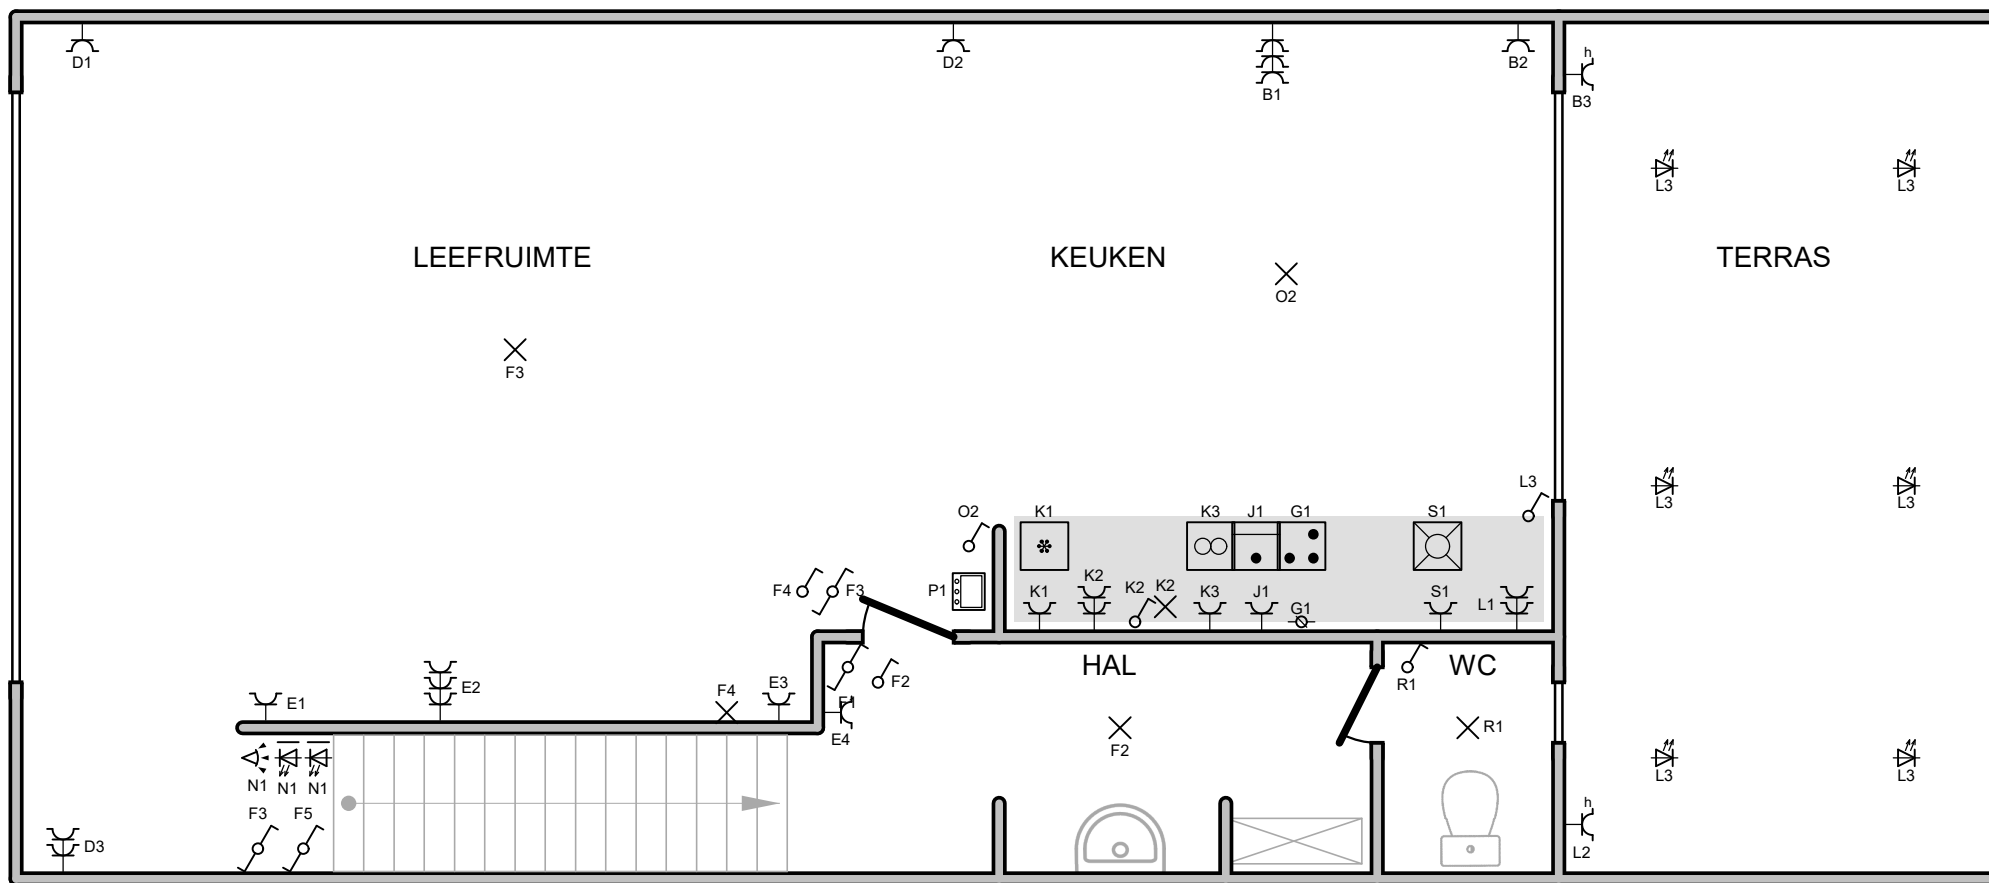

Erkend Organisme

O.C.B.
Koningin Astridlaan 60
2550 Kontich
Tel.: 03 451 37 00
e-mail: dep.ele@ocb.be

Plaats van de elektrische installatie

GIMOG BV
Burchtstraat 7 Bus 1
9300 Aalst
GSM: 0475 650946
e-mail: van.holder.gunther@outlook.be
BE 0466.058.571

Installateur

Goossens Dirk D-Lectro e.z.
Kerkhofstraat 20
9470 Denderleeuw
GSM: 0498 133518
e-mail: d-lectro@telenet.be
BE 0567.789.993



D-LECTRO


p. 4/6

Situatieschema

Datum: 6/02/2021

3 x 230V ~ 50Hz

VERDIEP 2

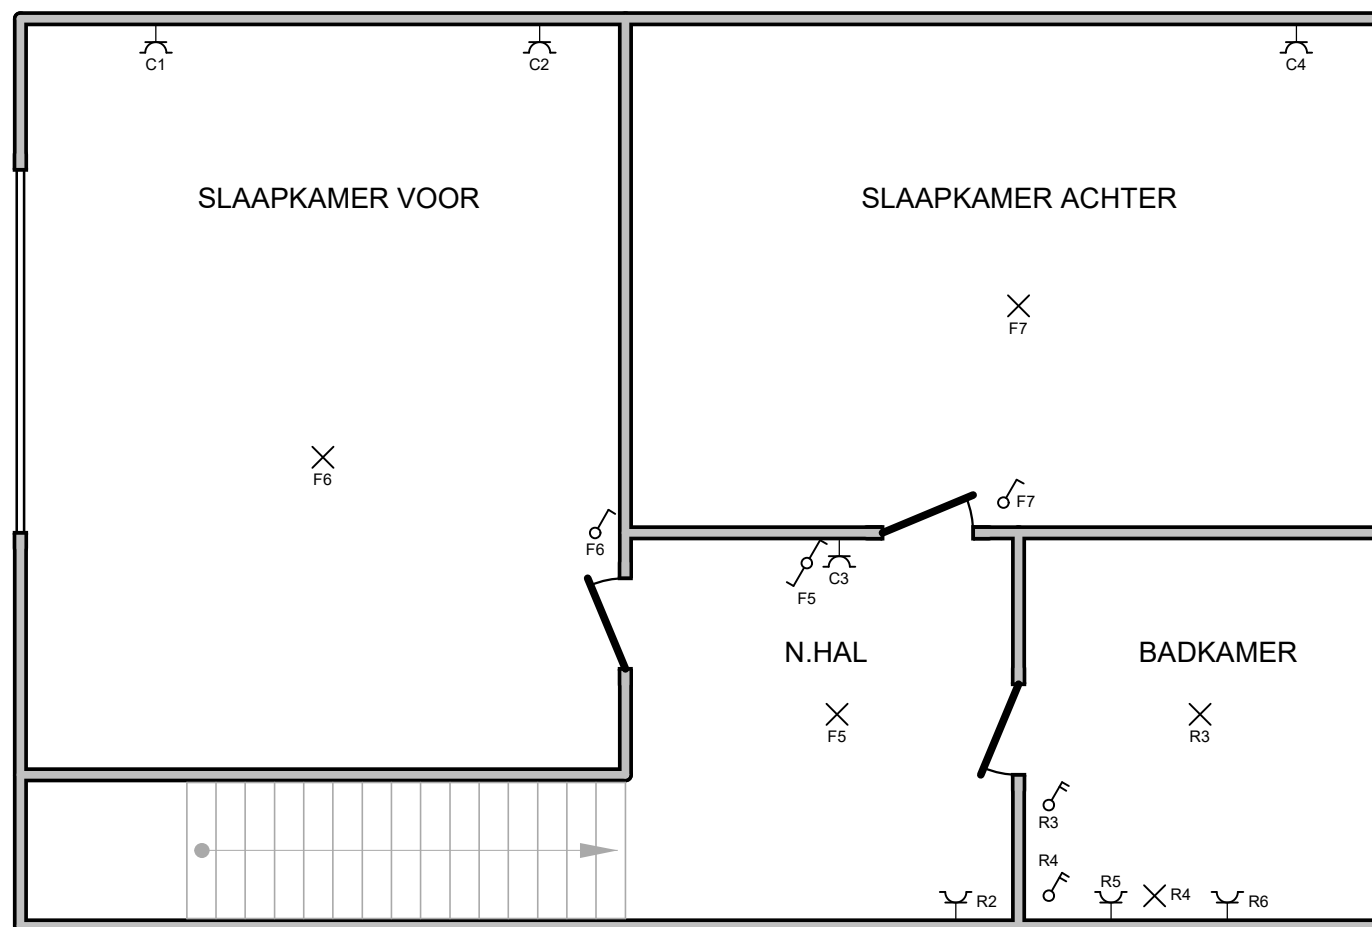

Erkend Organisme

O.C.B.
Koningin Astridlaan 60
2550 Kontich
Tel.: 03 451 37 00
e-mail: dep.ele@ocb.be

Plaats van de elektrische installatie

GIMOG BV
Burchtstraat 7 Bus 1
9300 Aalst
GSM: 0475 650946
e-mail: van.holder.gunther@outlook.be
BE 0466.058.571

Installateur

Goossens Dirk D-Lectro e.z.
Kerkhofstraat 20
9470 Denderleeuw
GSM: 0498 133518
e-mail: d-lectro@telenet.be
BE 0567.789.993



D-LECTRO

p. 5/6 Situatieschema

Datum: 6/02/2021

3 x 230V ~ 50Hz

A Hoofdverliesstroom

B Stopc. Keukentafel
keuken hoek
terras links

C Stopc. Slaapkamers

D Stopc.
Leefruimte

E Stopc. Leefruimte
Tv Wand/hal

F Verlichting
inkom/hal/living/
boven

G Kookplaat

H Stopc. Garage/telenet
Poort

I Stopc. Garage achter

J Stopc. Oven

K Stopc. Keuken
koelkast/werkblad
dampkap

L Stopc. Keuken
werkblad rechts
terras rechts
licht terras

M Stopc. CV

N Verlichting wand trap

O Verlichting Kelder
Keuken

P Videofoon

Q Verliesstroom (R tot U)

R Verlichting WC
Stopc/Licht badkamer

S Stopc.
Vaatwas

T Stopc.
Wasmachine

U Stopc.
Droogkast

Erkend Organisme

O.C.B.
Koningin Astridlaan 60
2550 Kontich
Tel.: 03 451 37 00
e-mail: dep.ele@ocb.be

Plaats van de elektrische installatie

GIMOG BV
Burchtstraat 7 Bus 1
9300 Aalst
GSM: 0475 650946
e-mail: van.holder.gunther@outlook.be
BE 0466.058.571

Installateur

Goossens Dirk D-Lectro e.z.
Kerkhofstraat 20
9470 Denderleeuw
GSM: 0498 133518
e-mail: d-lectro@telenet.be
BE 0567.789.993



D-LECTRO

p. 6/6
Lijst Kringen

Datum: 6/02/2021

3 x 230V ~ 50Hz