



Gelijkvormig verklaard met de aanduidingen van het kadastraal plan

AFSCHRIFT VERBODEN: de administratie behoudt zich voor haar rechten te doen gelden voor de rechtbank tegen de personen die dit verbod niet eerbiedigen.

SCHAAL:

- ☐ 1/500
- ☐ 1/1000
- ☐ 1/1250
- ☐ 1/2000
- ☒ 1/2500

Kostprijs:

- ☒ A4: 11,00 euro
- ☐ Fax: +2,70 euro
- ☐ Kosteloos

Nr van het registr 437: 60292


Te Gent. 19/12/05
De adjunct fiscaal deskundige i.

Johan Hautokete


GEVELMATERIALEN

Dakbedekking: Bestaande woning en uitbreiding: Platte Engelse pan-Acme Kleur: Rood-bruin-grijs genuanceerd.
 Parament uitbreiding: Gevelsteen idem bestaande woning: Rood-bruin-grijs genuanceerd.
 Puntegevels bestaande woning: Vernieuwde beplanking in cederhout.
 Buitenschrijnwerk: Maabi-natuurkleur. (met super isolerend glas: k 1,1)
 Portieken: Eik-natuurkleur.
 Dorpels: Blauwe hardsteen
 Goten en aflopen: Koper-natuurkleur.

N.

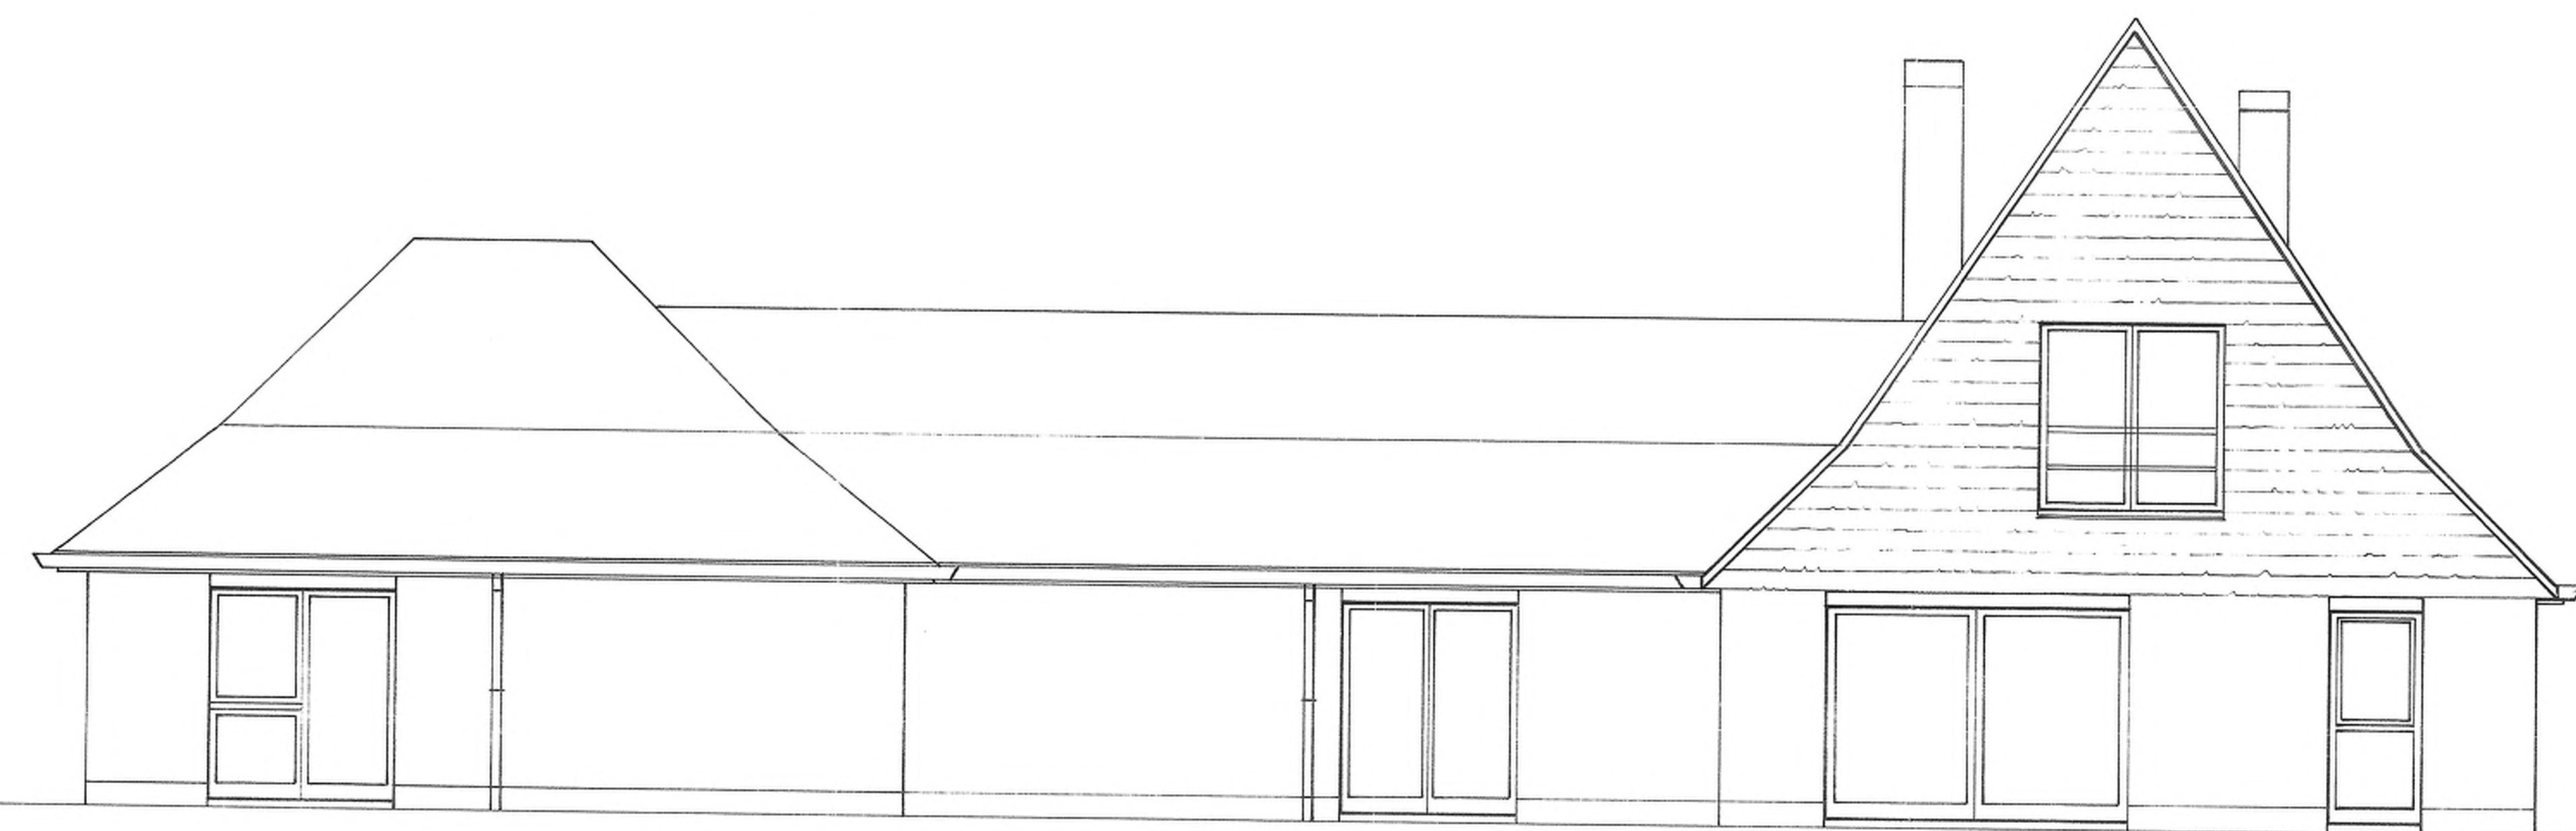


Bestaande woning

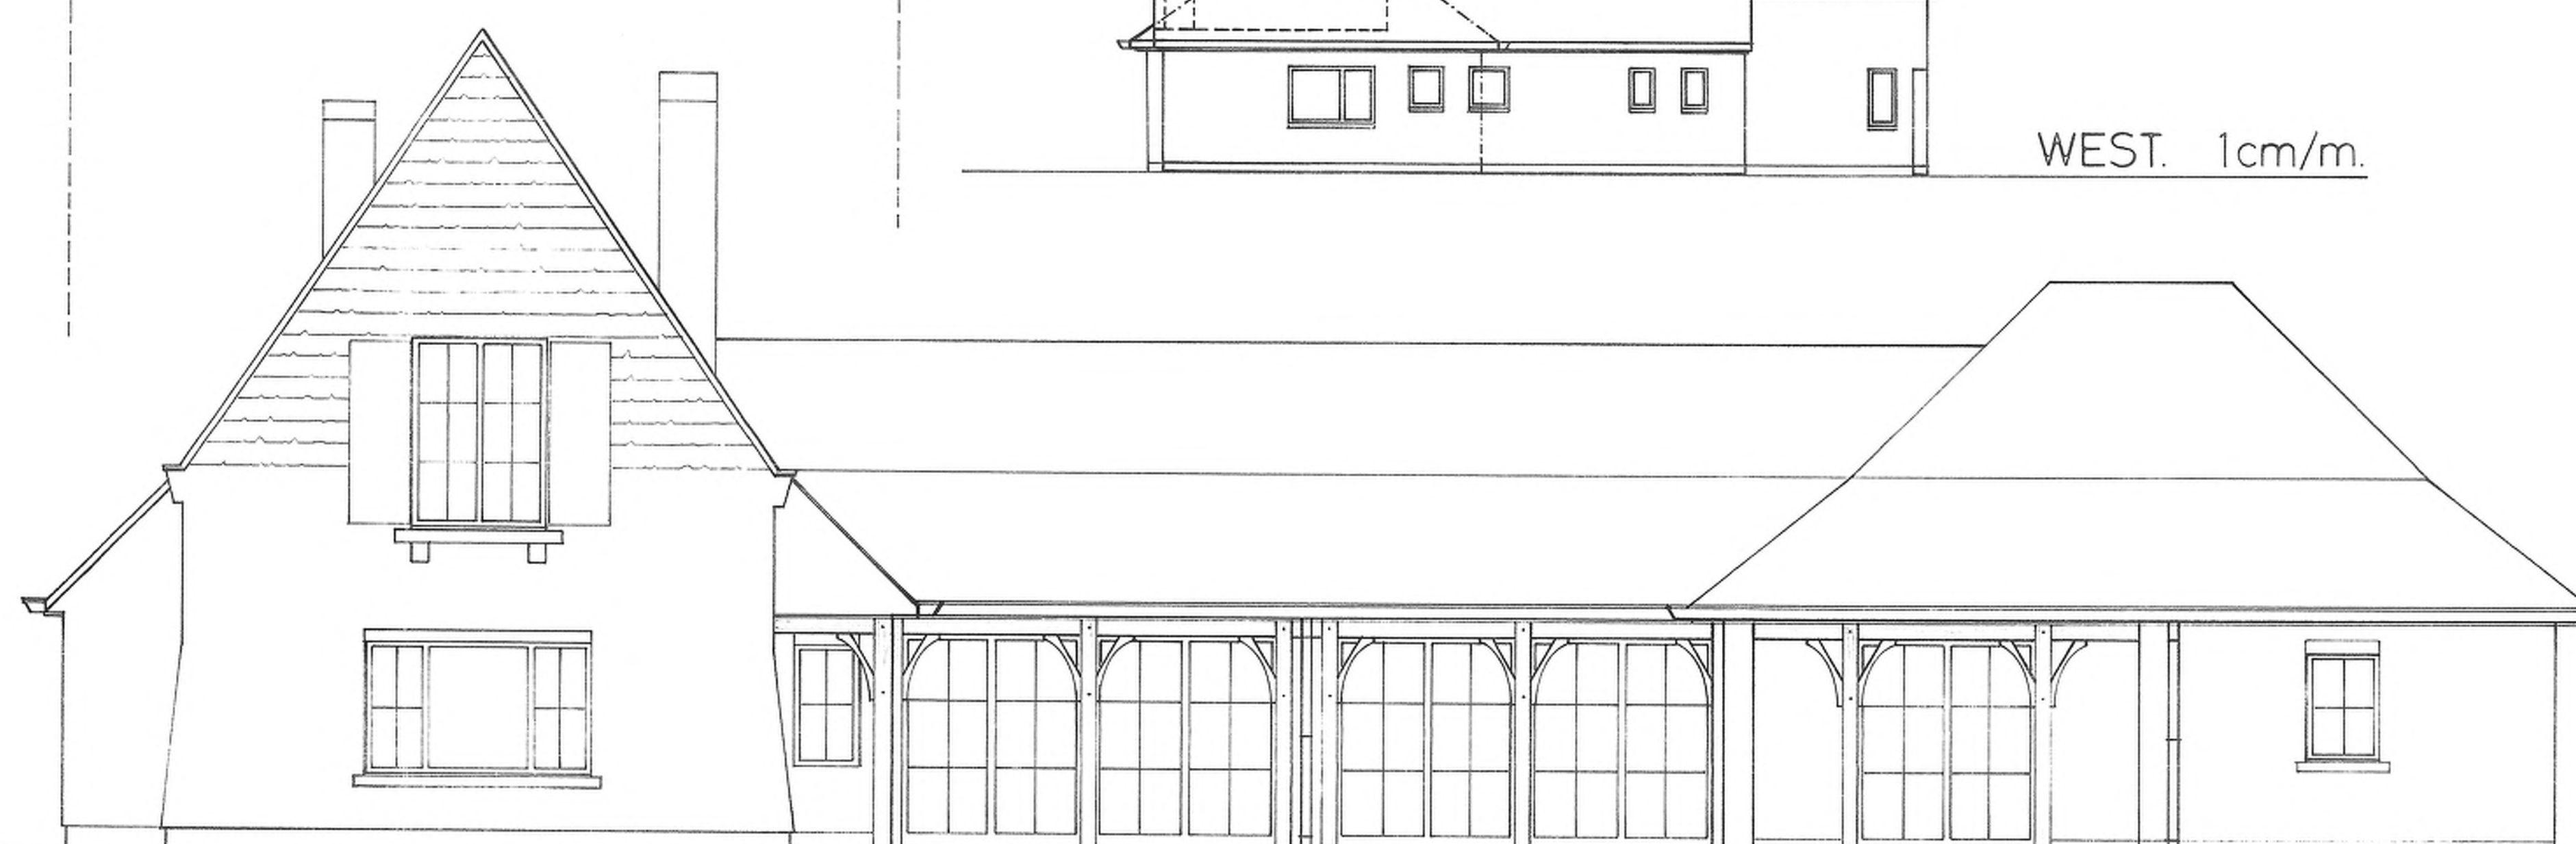

WEST. 1cm/m.

Terreinprofiel:
 volledig vlak perceel over de gehele
 opp. en aanpalende eigendommen.


Verlengen bestaand
 dak over plat dak.

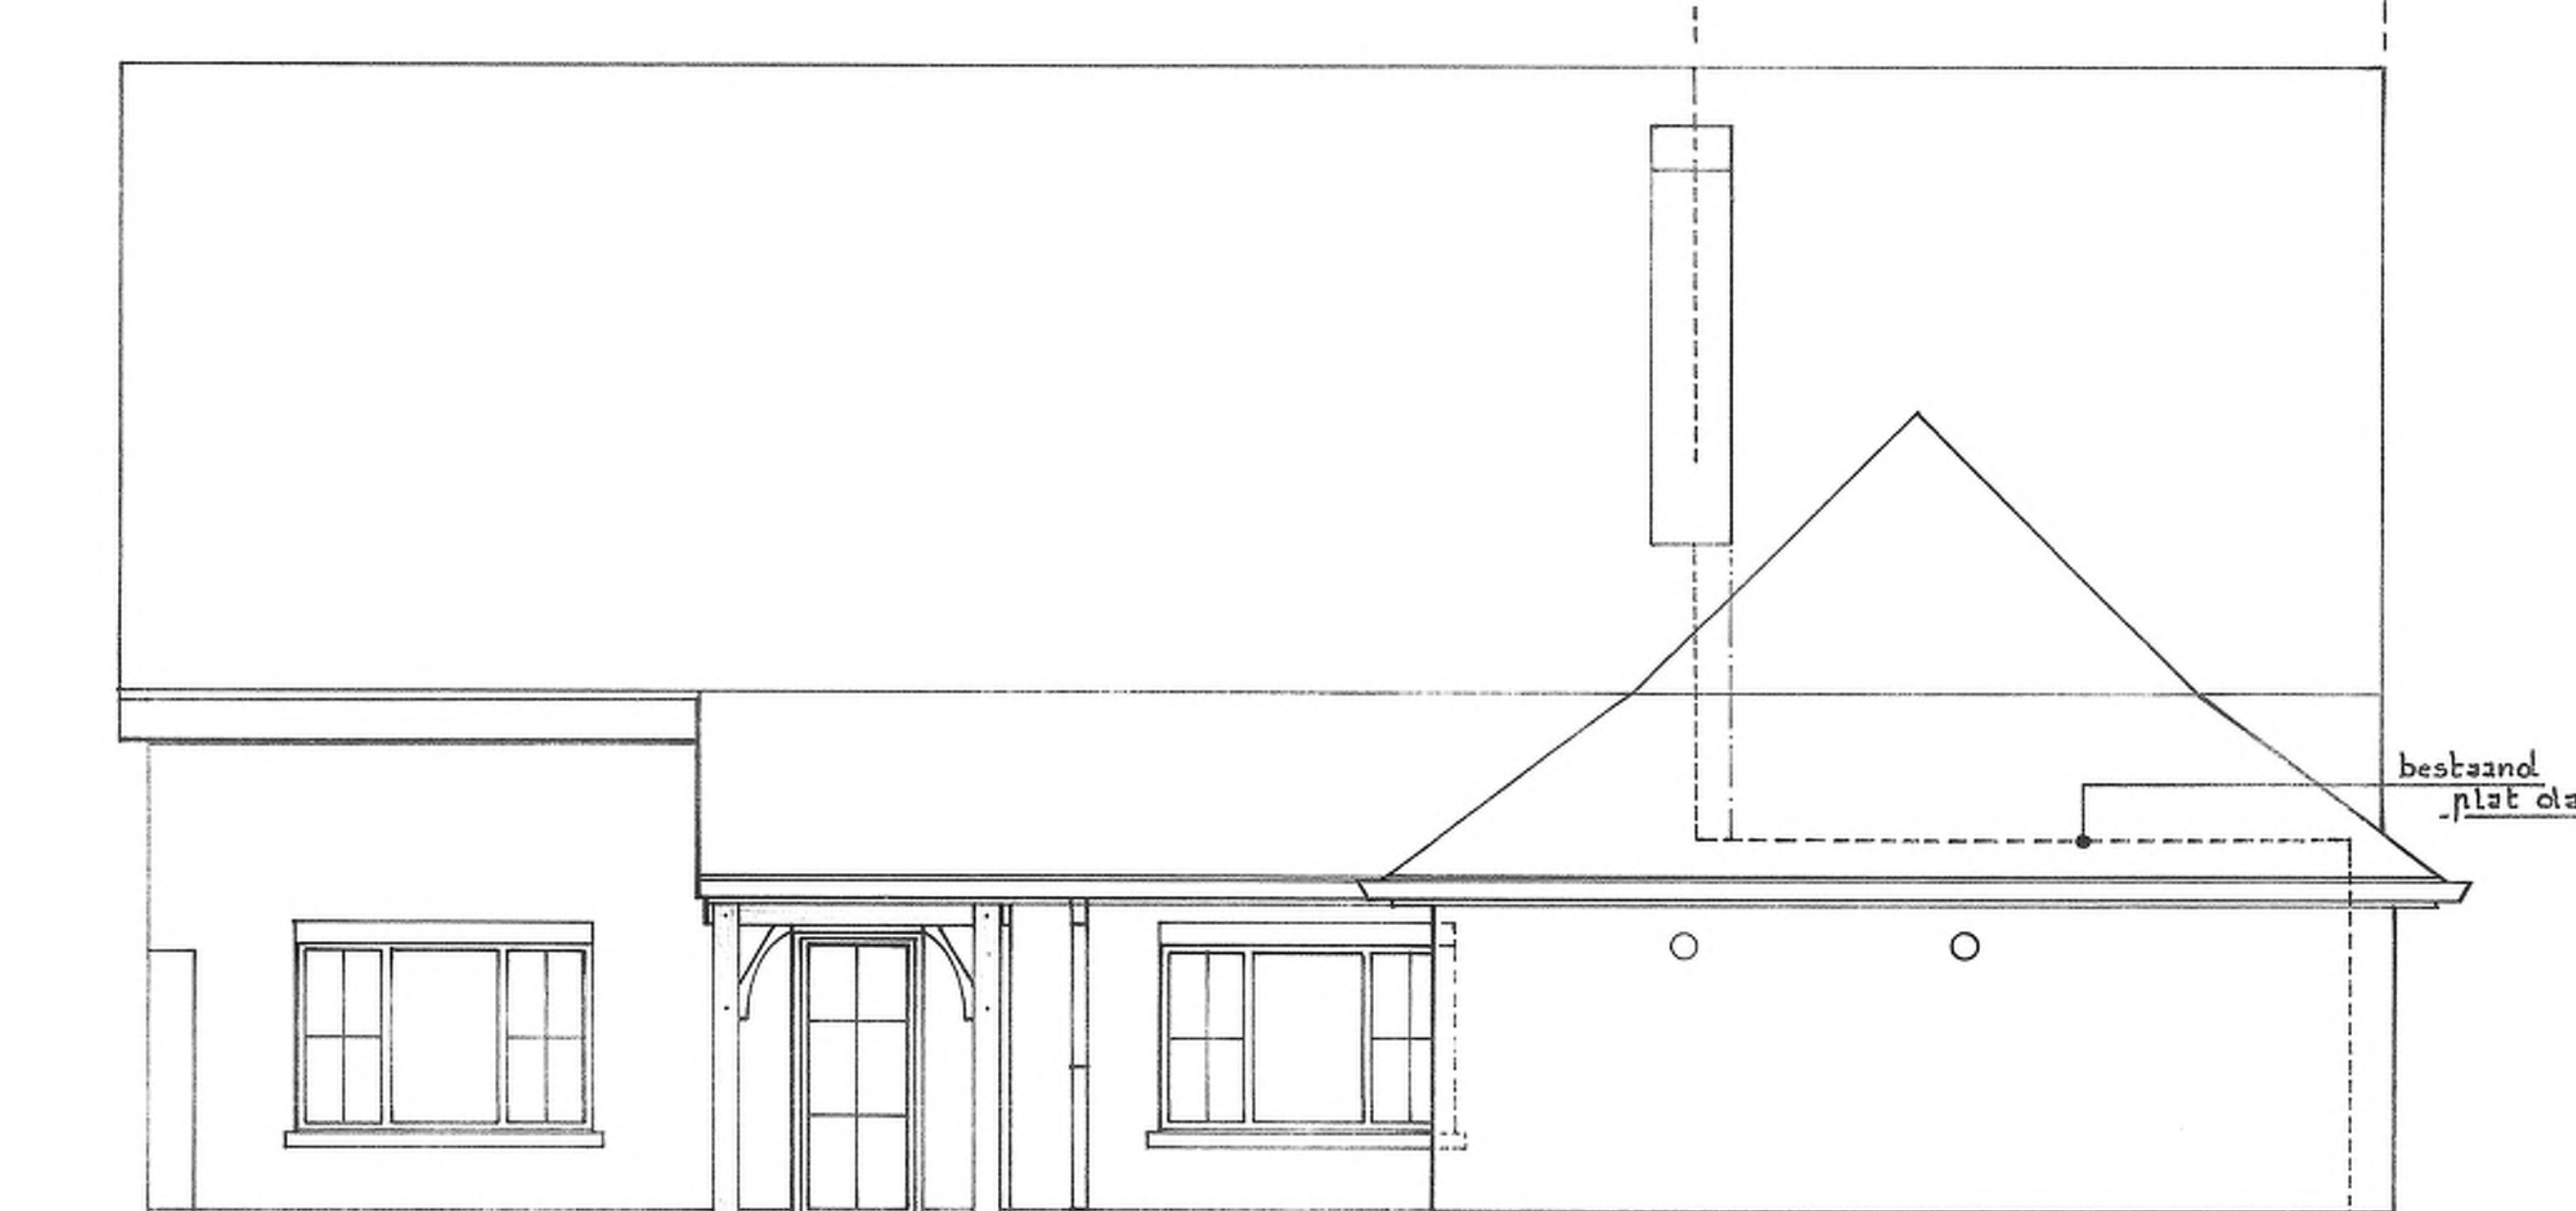

14.65

640

OOST.

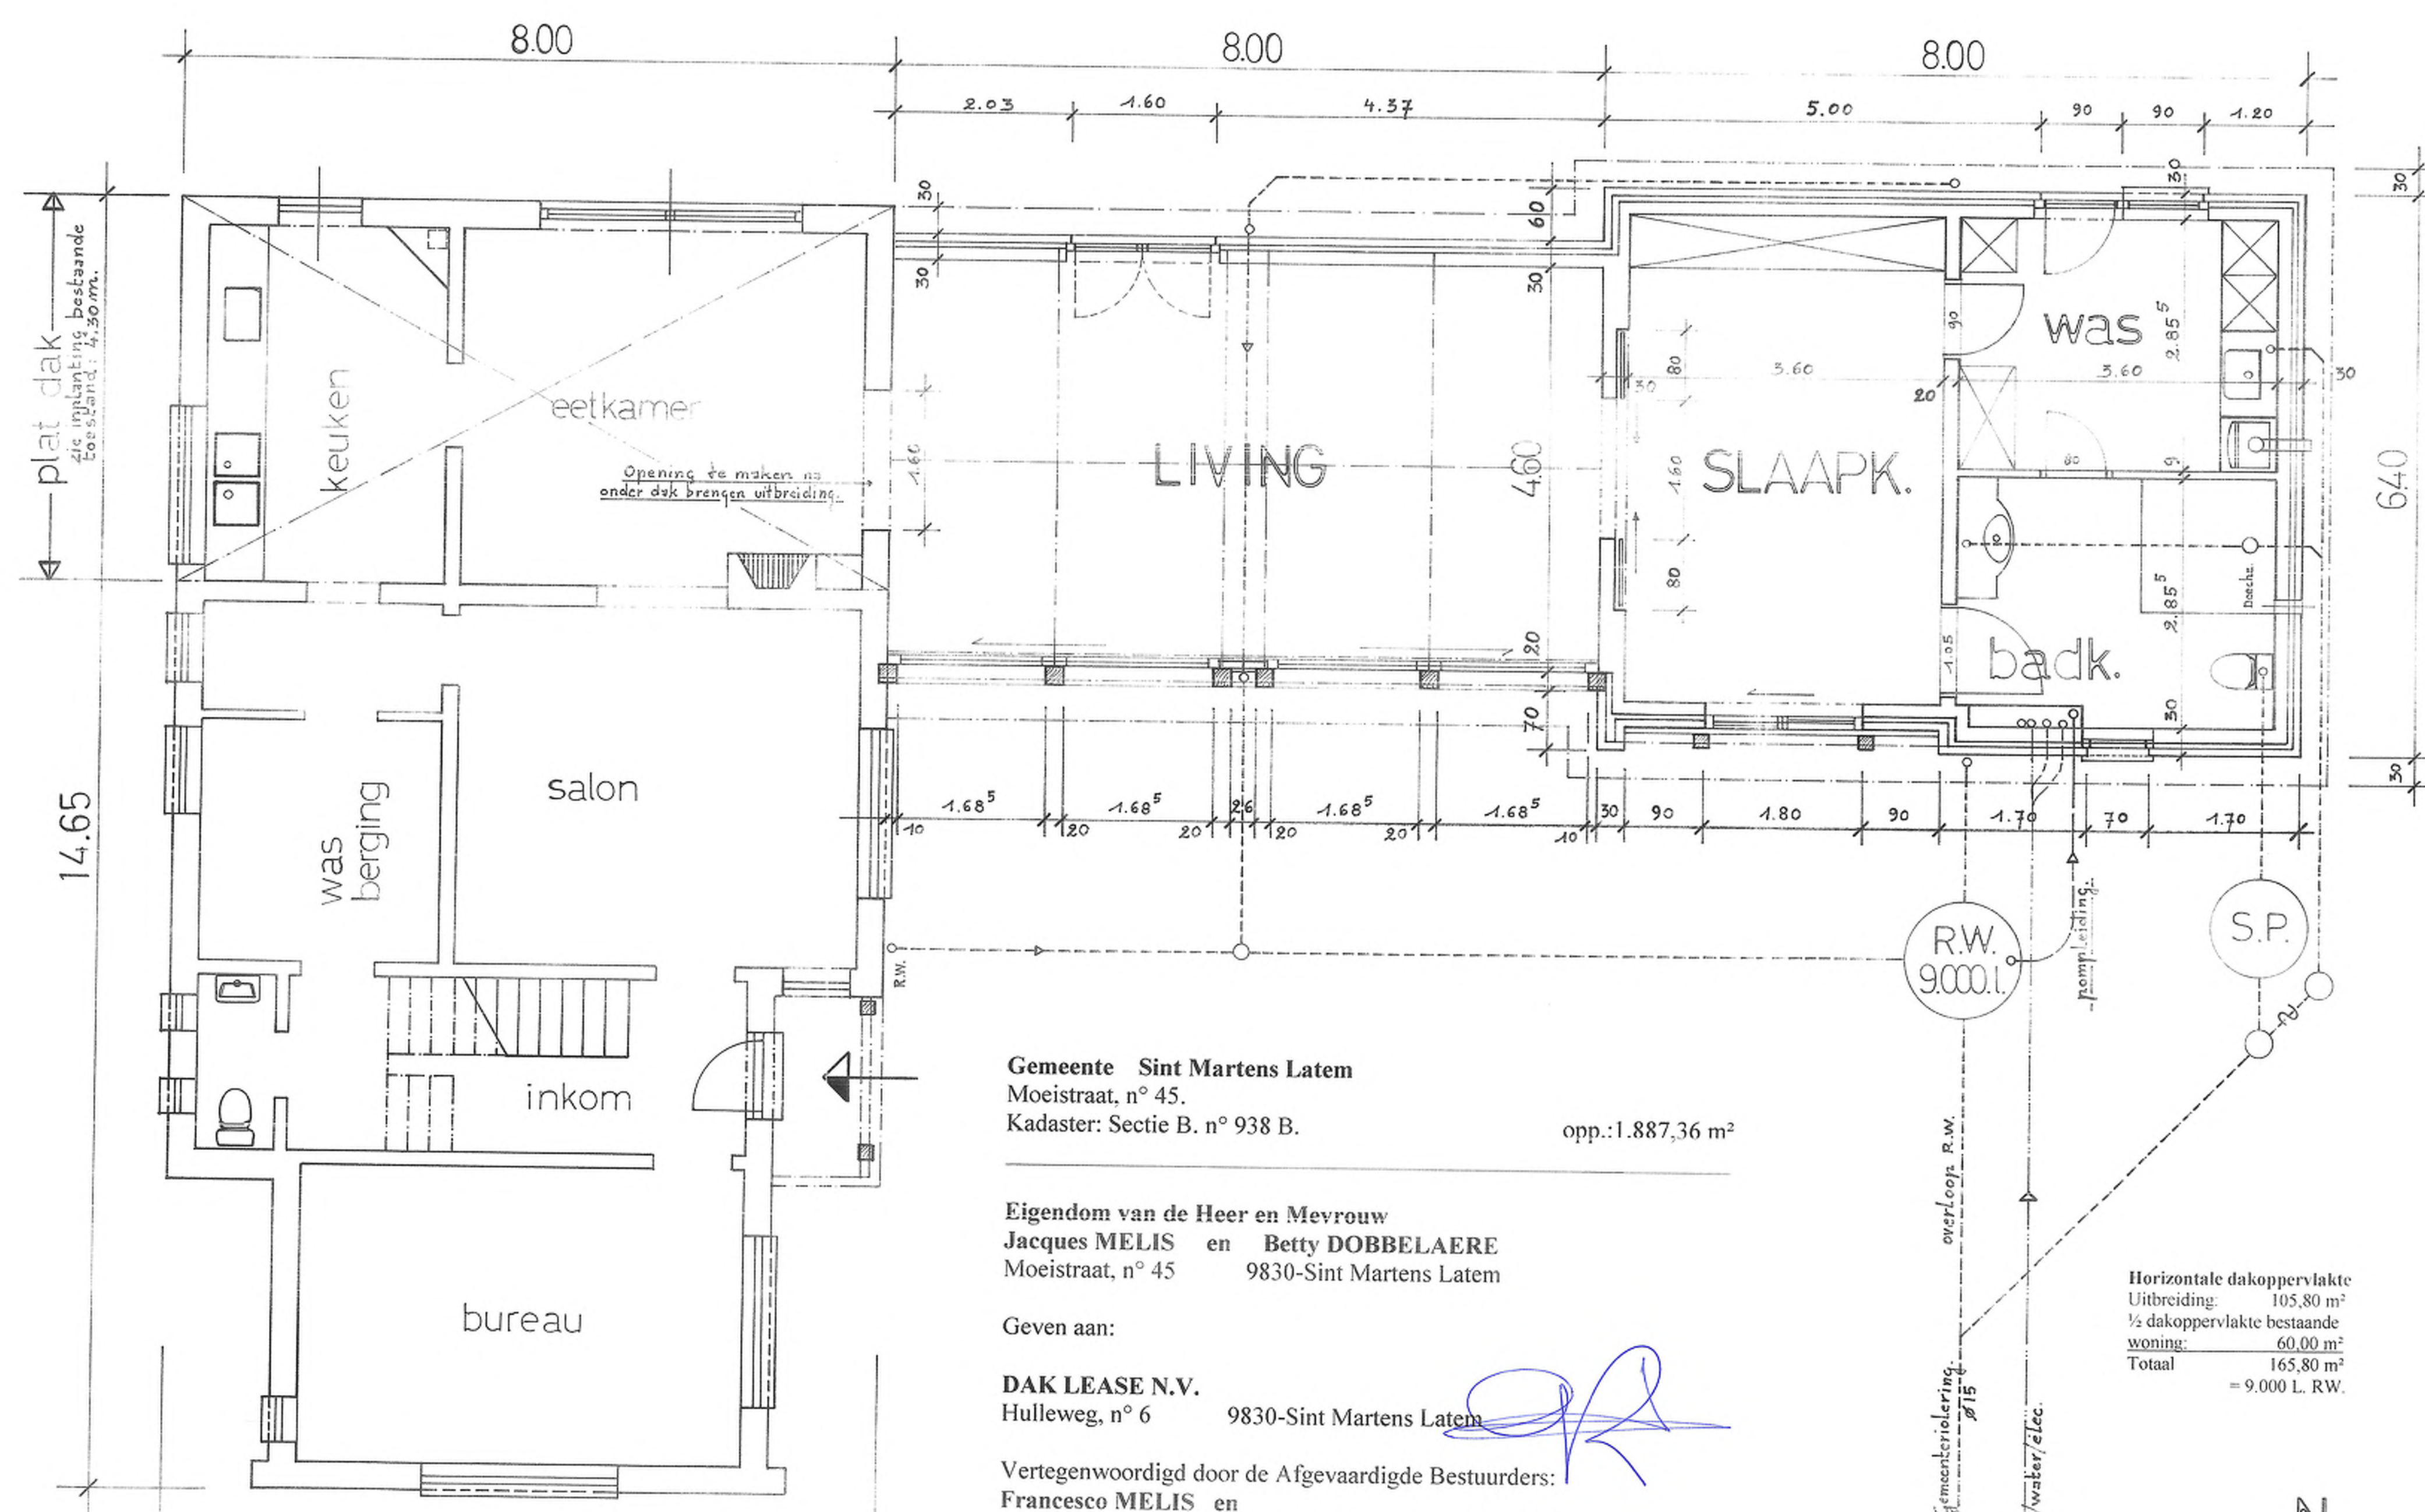

Gemeente Sint Martens Latem
 Moeistraat, n° 45.
 Kadaster: Sectie B. n° 938 B.

opp.: 1.887,36 m²

Eigendom van de Heer en Mevrouw
 Jacques MELIS en Betty DOBBELAERE
 Moeistraat, n° 45 9830-Sint Martens Latem

Geven aan:


DAK LEASE N.V.
 Hulleweg, n° 6 9830-Sint Martens Latem

Vertegenwoordigd door de Afgevaardigde Bestuurders:
 Francesco MELIS en
 RENAAT MELIS (GSM: 0475-79.38.27-Tel:09-321.99.21)



Met recht van opstal, de toestemming tot:

Het verbouwen van de bestaande woning n° 45 – door verlenging van de hellende dakvorm over het bestaande platte dak, en het lateraal uitbreiden van de woning door vergroting van de living en toevoeging van een slaapkamer met badkamer en berg-waslokaal.

Horizontale dakoppervlakte
 Uitbreiding: 105,80 m²
 1/2 dakoppervlakte bestaande woning: 60,00 m²
 Totaal: 165,80 m²
 = 9.000 l. R.W.

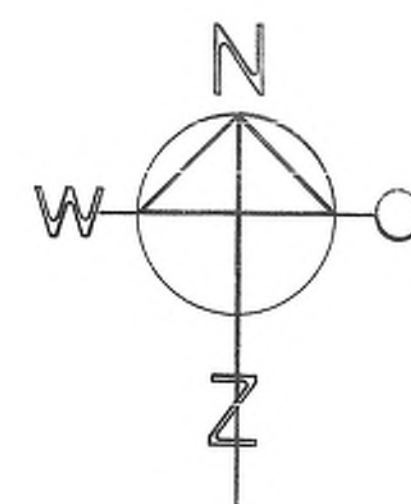


Z.

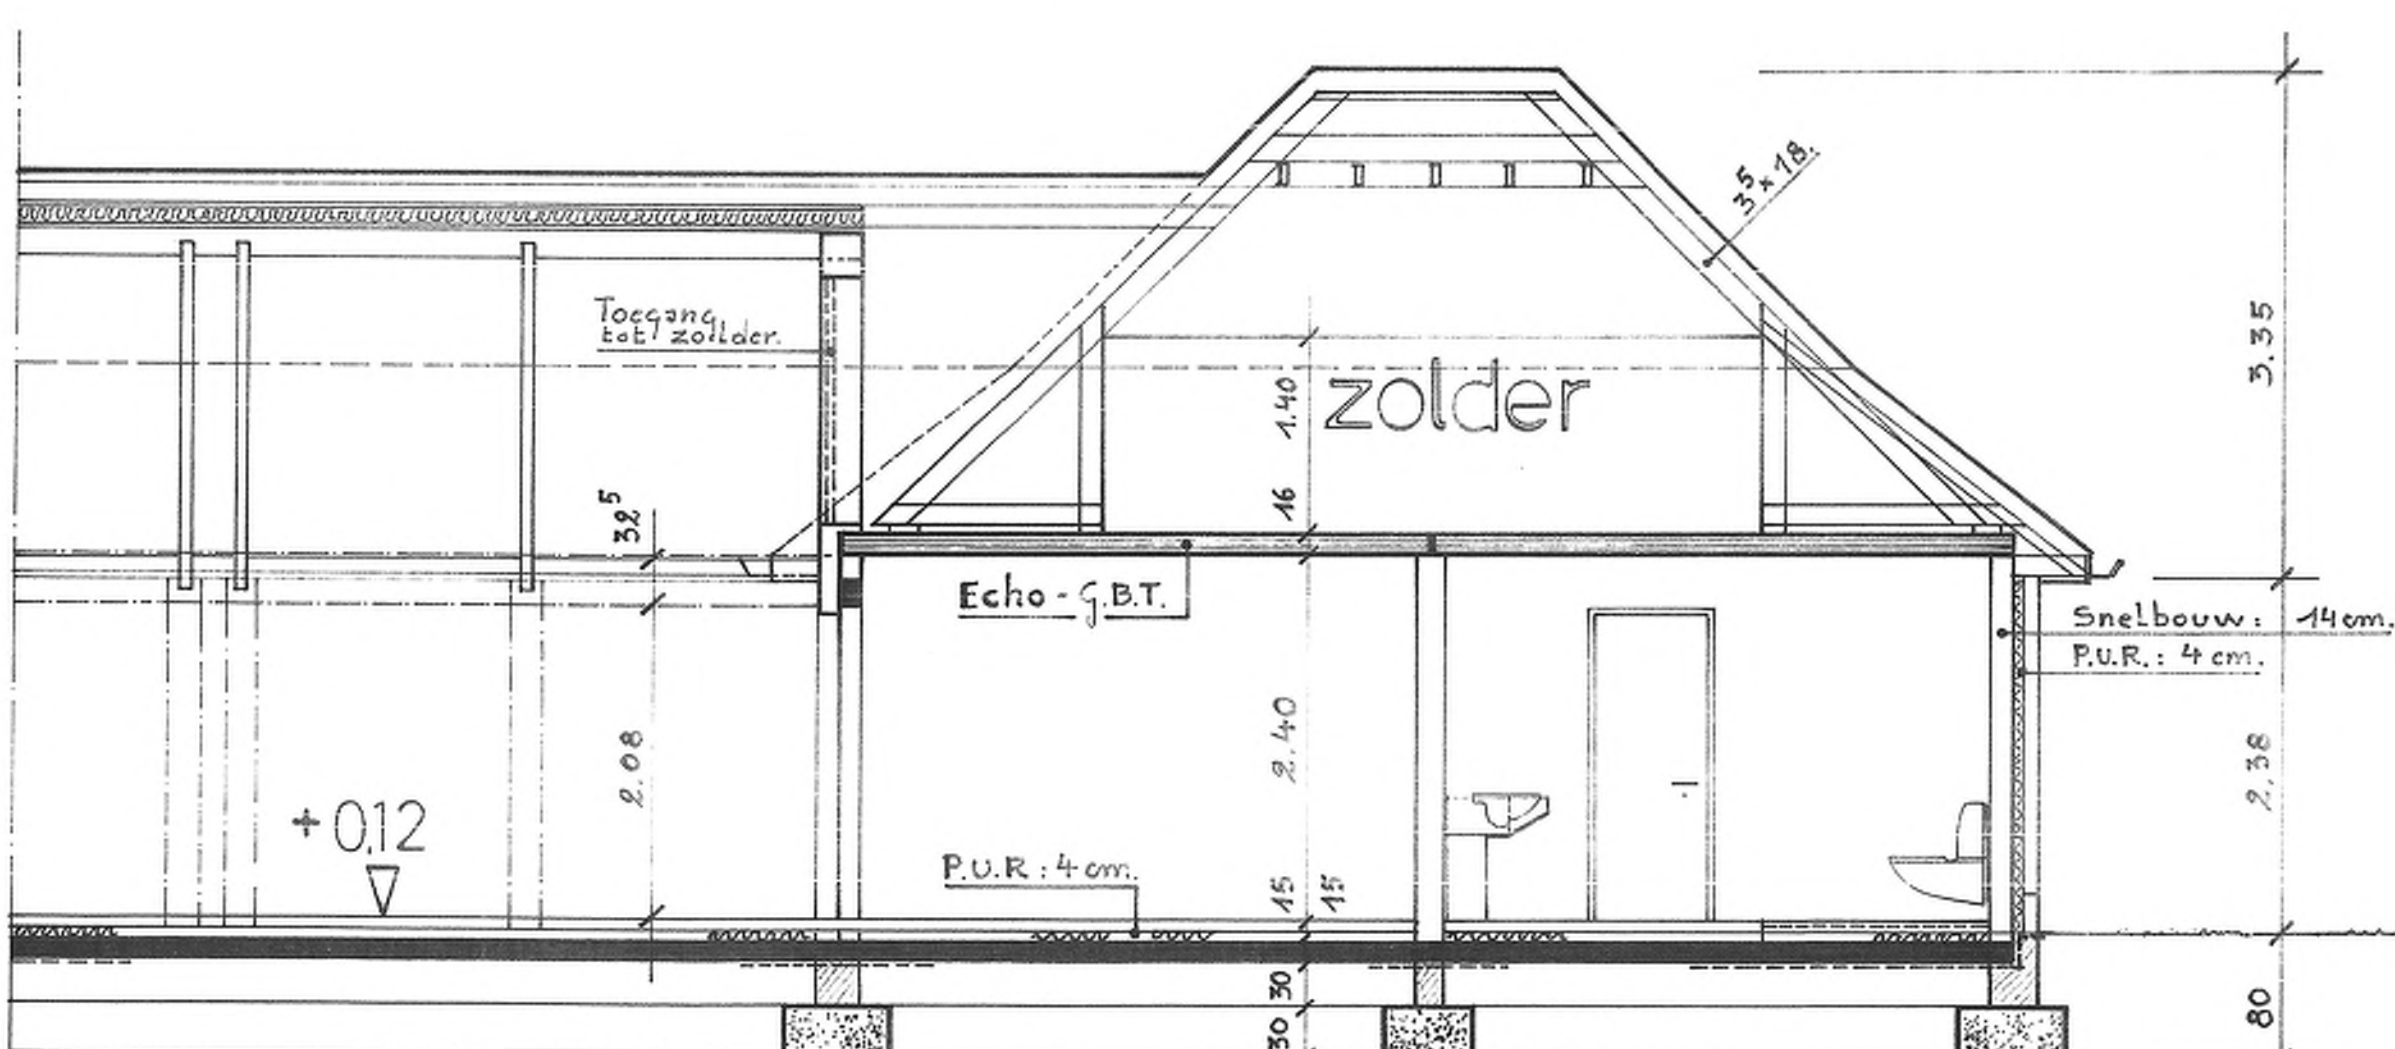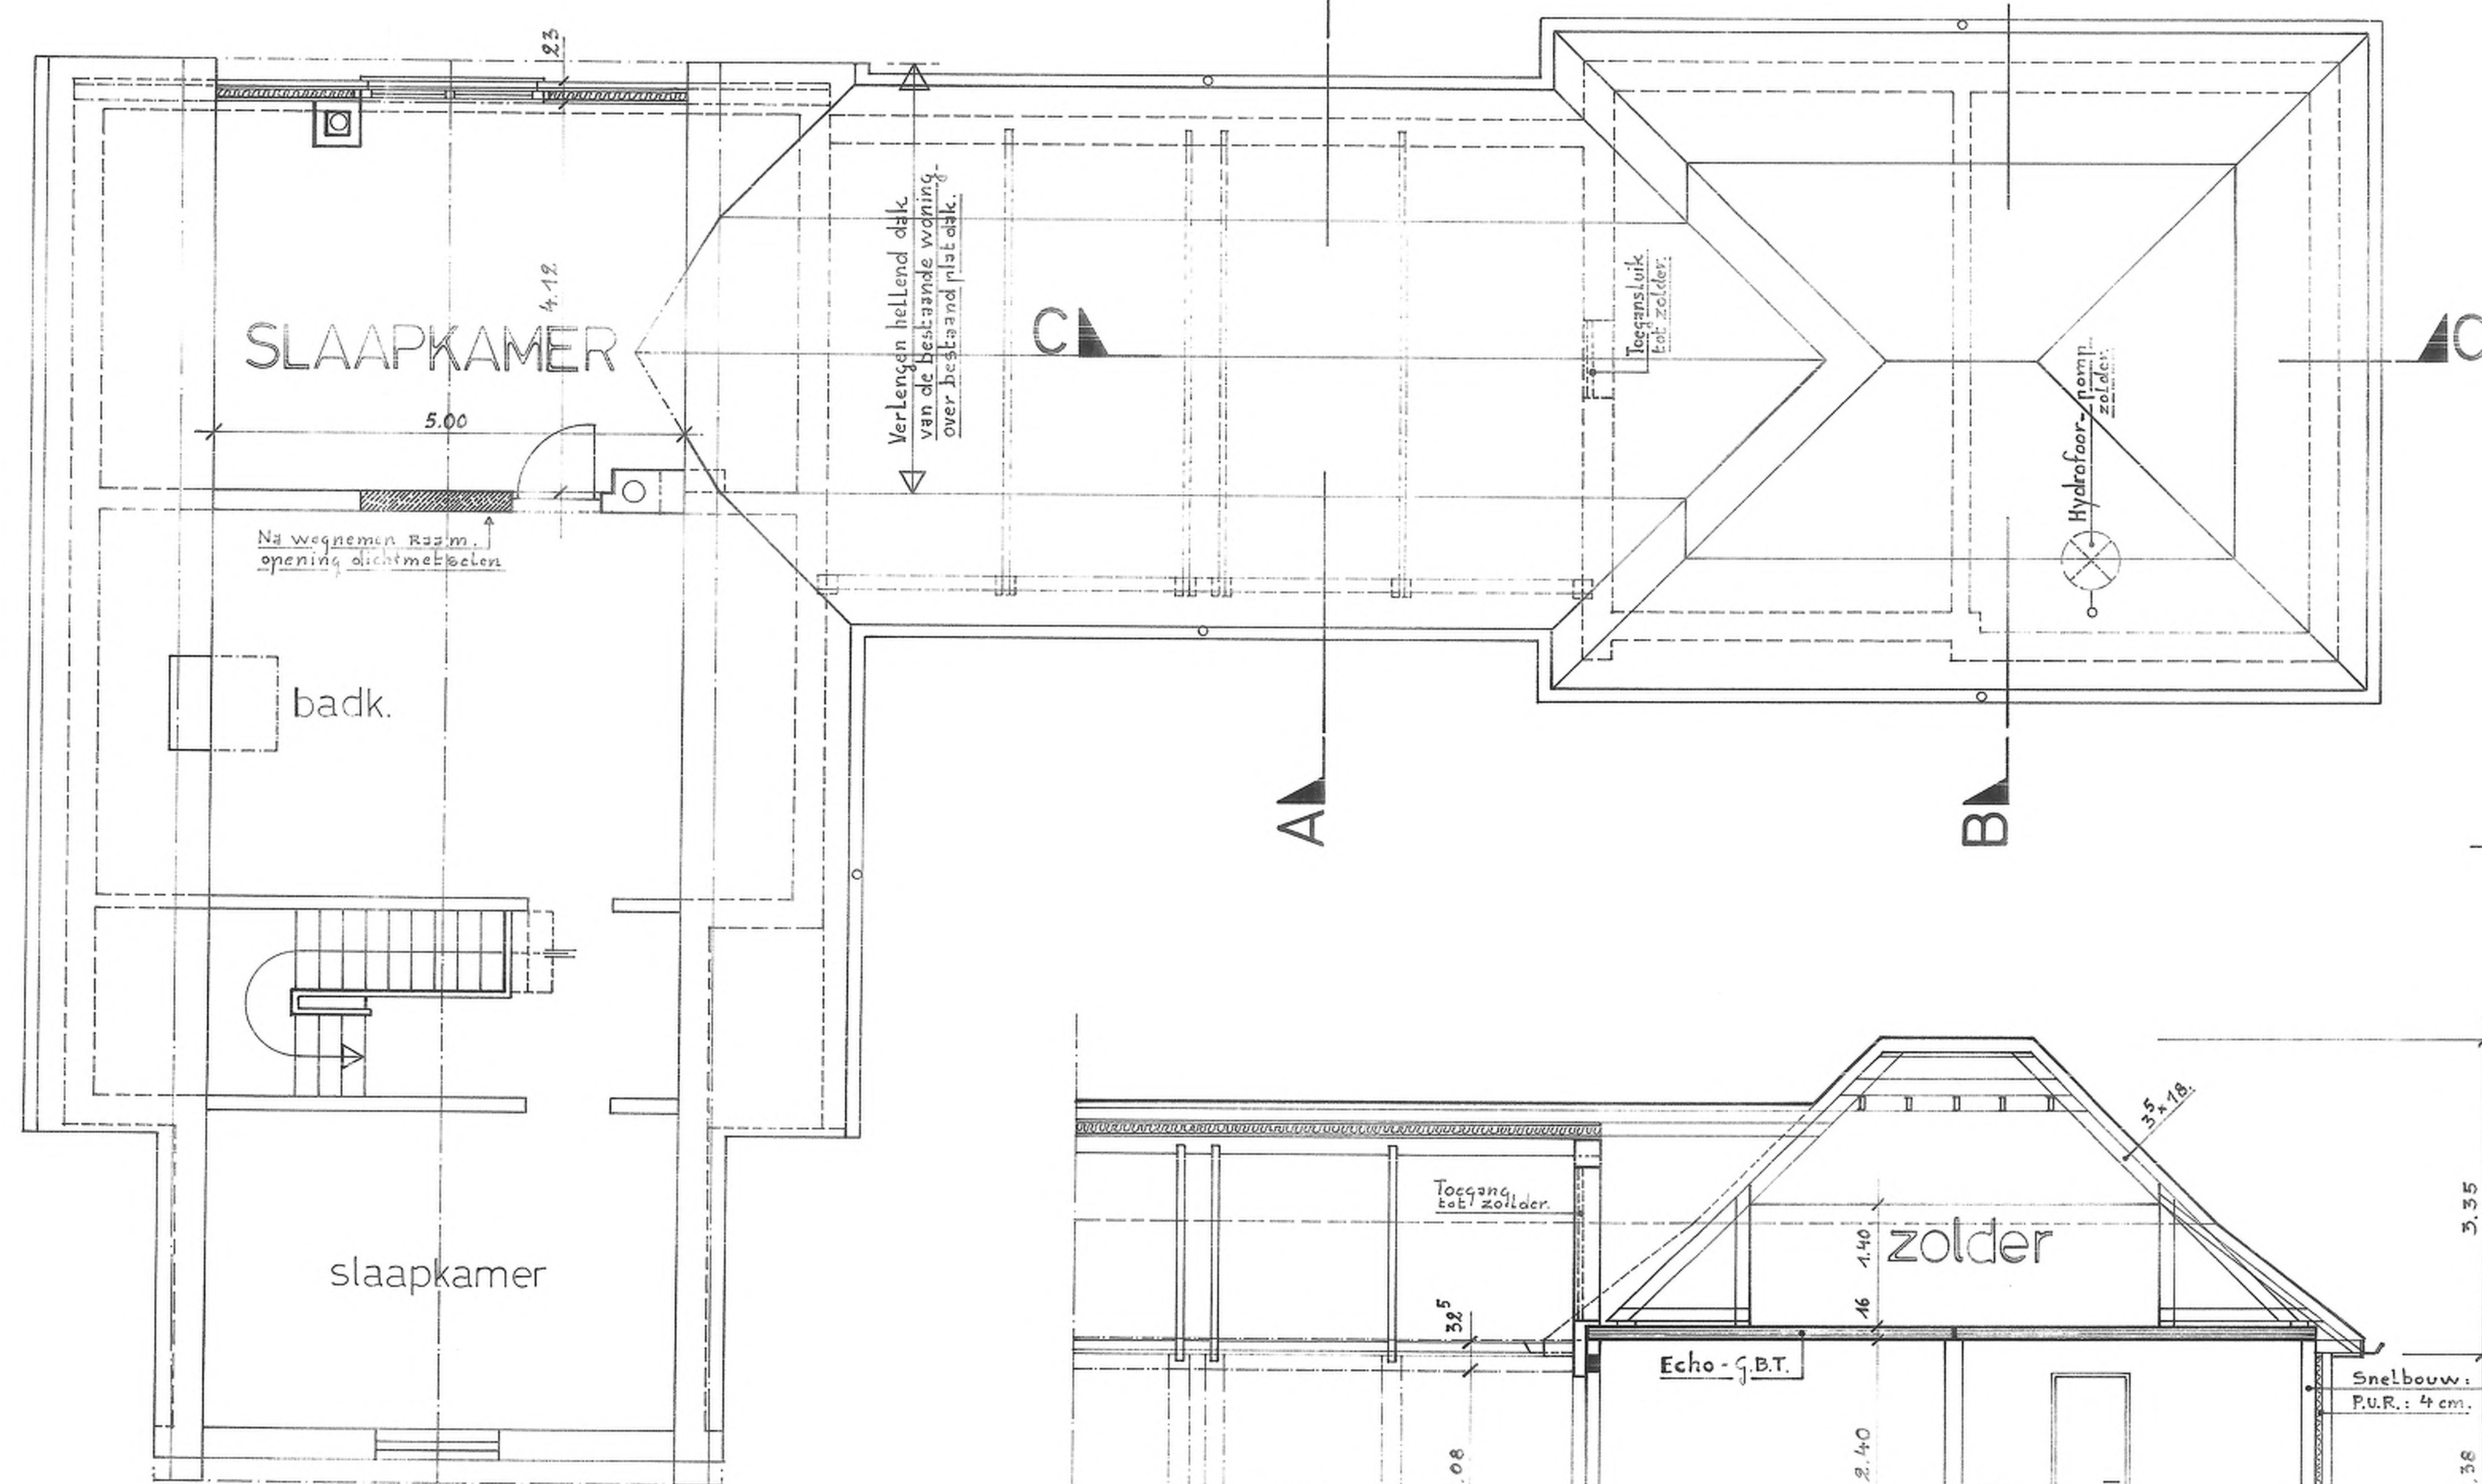

C.C.

A.A.

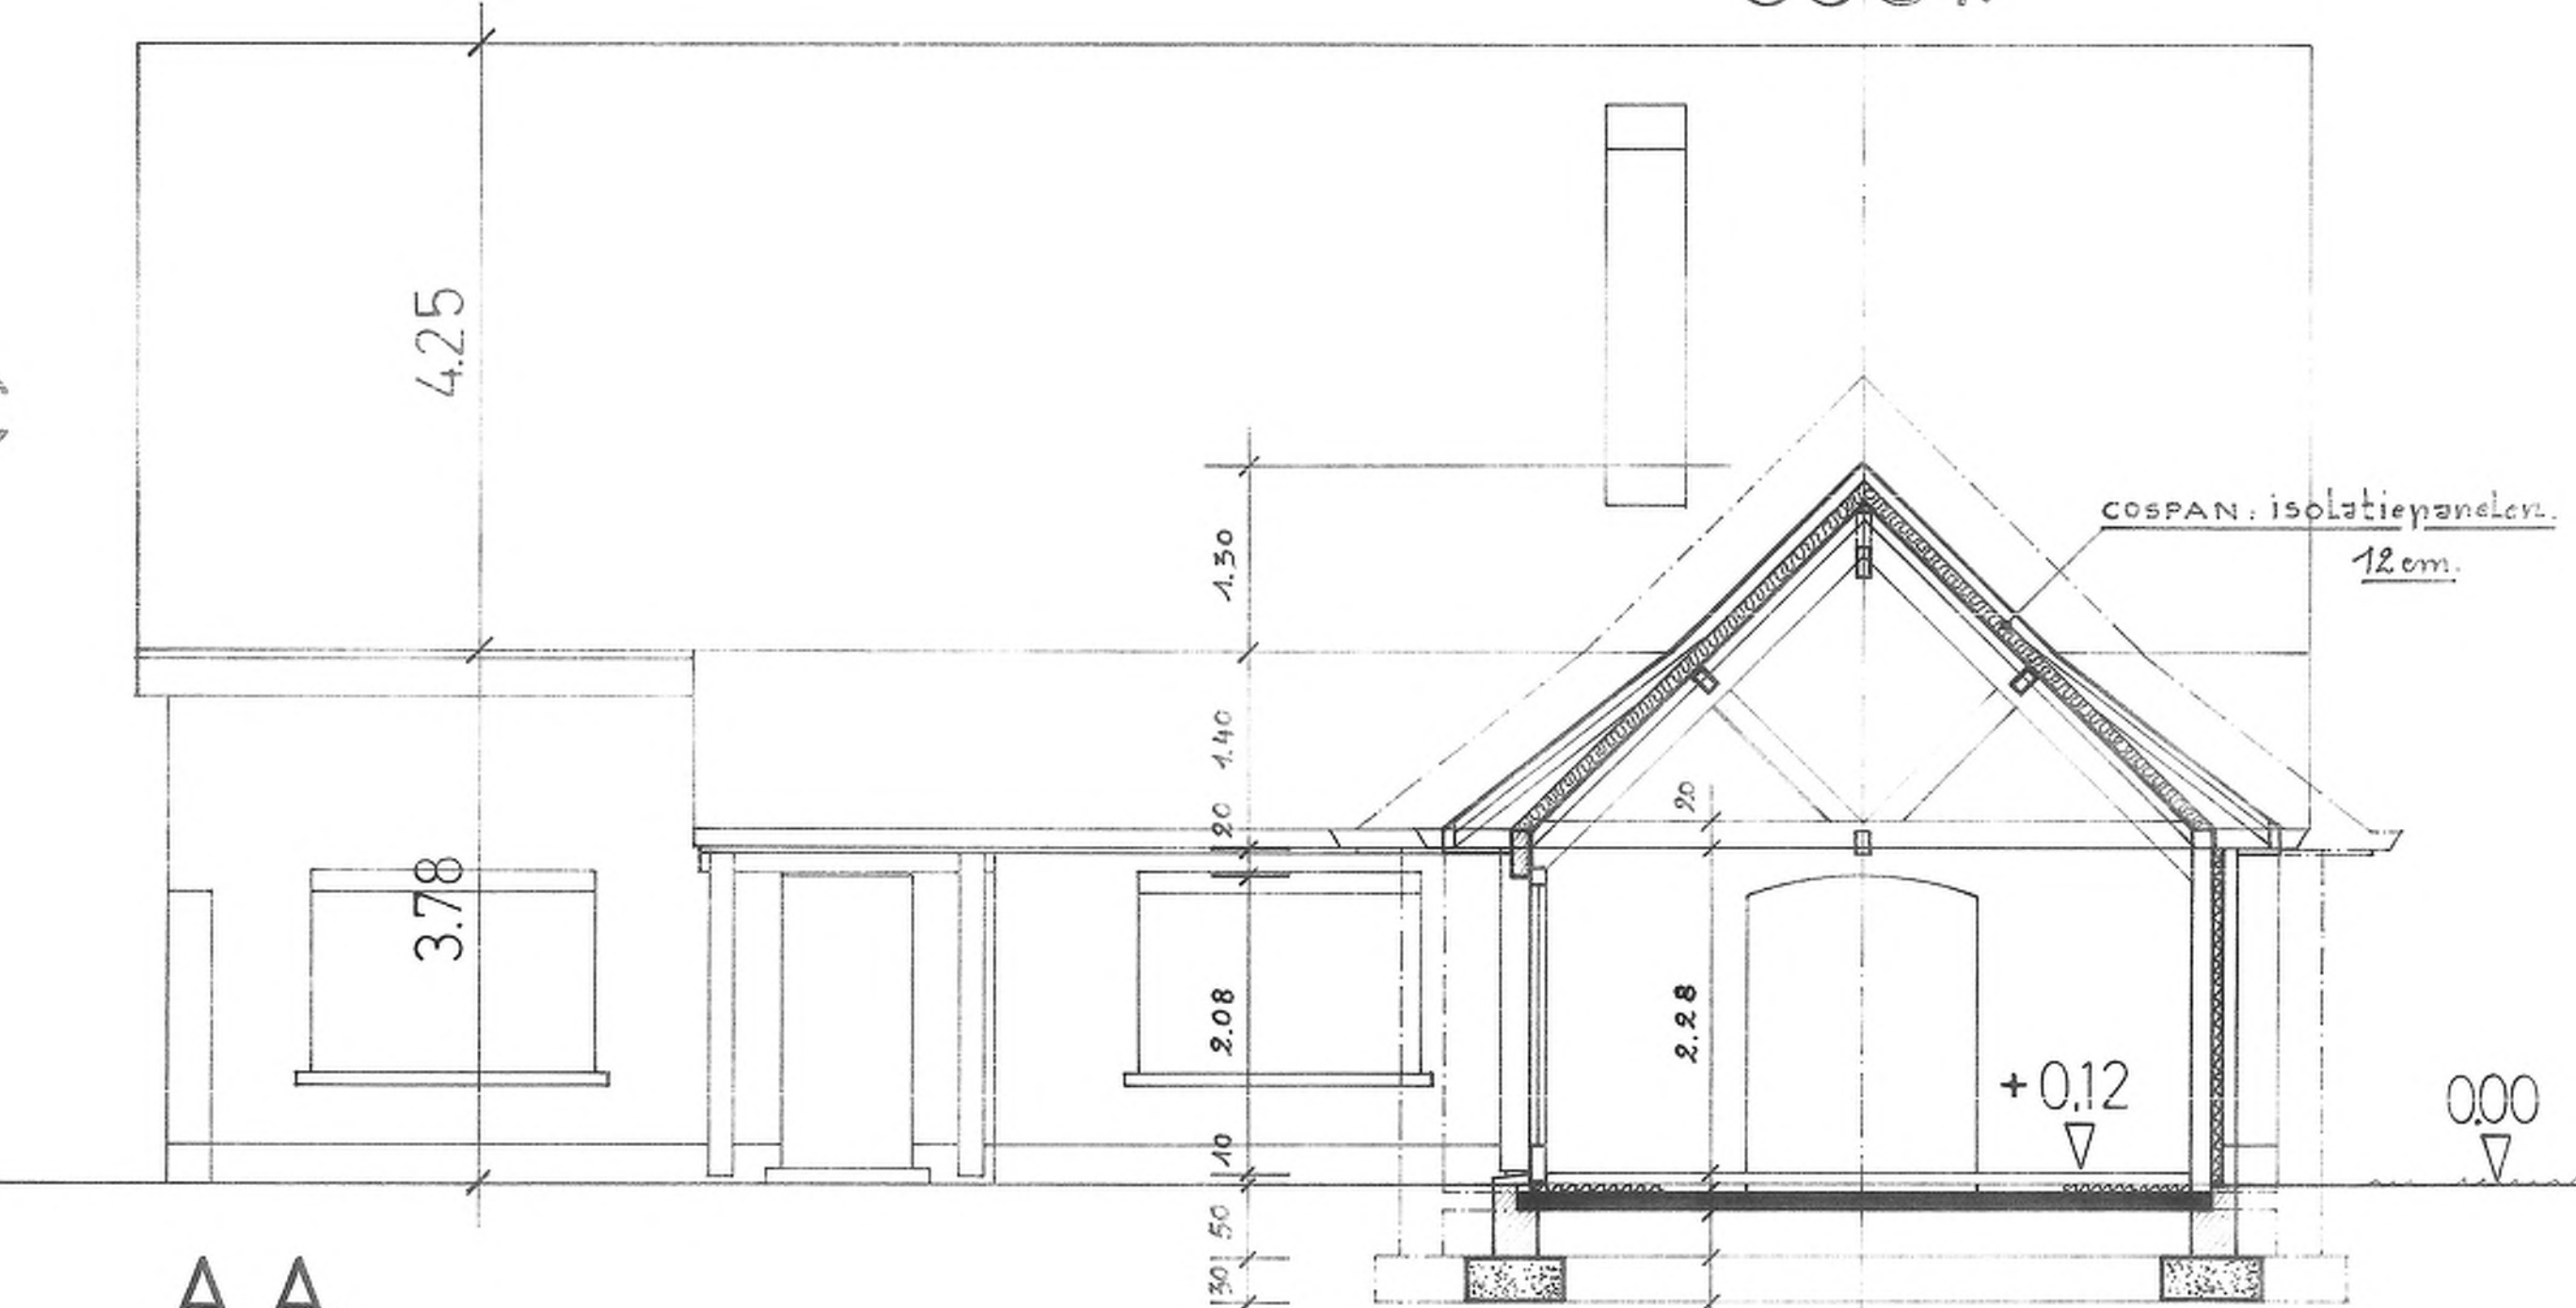




J.C. VEYS ARCH.
 Pulverstraat 2 - 8750 ZINGSTADT
 Tel: 09 - 384 93 41
 Fax: 09 - 384 93 42
 NUTRIE 899 531 599

12 / 2005
 BA P2


2 cm/m.

B.B.

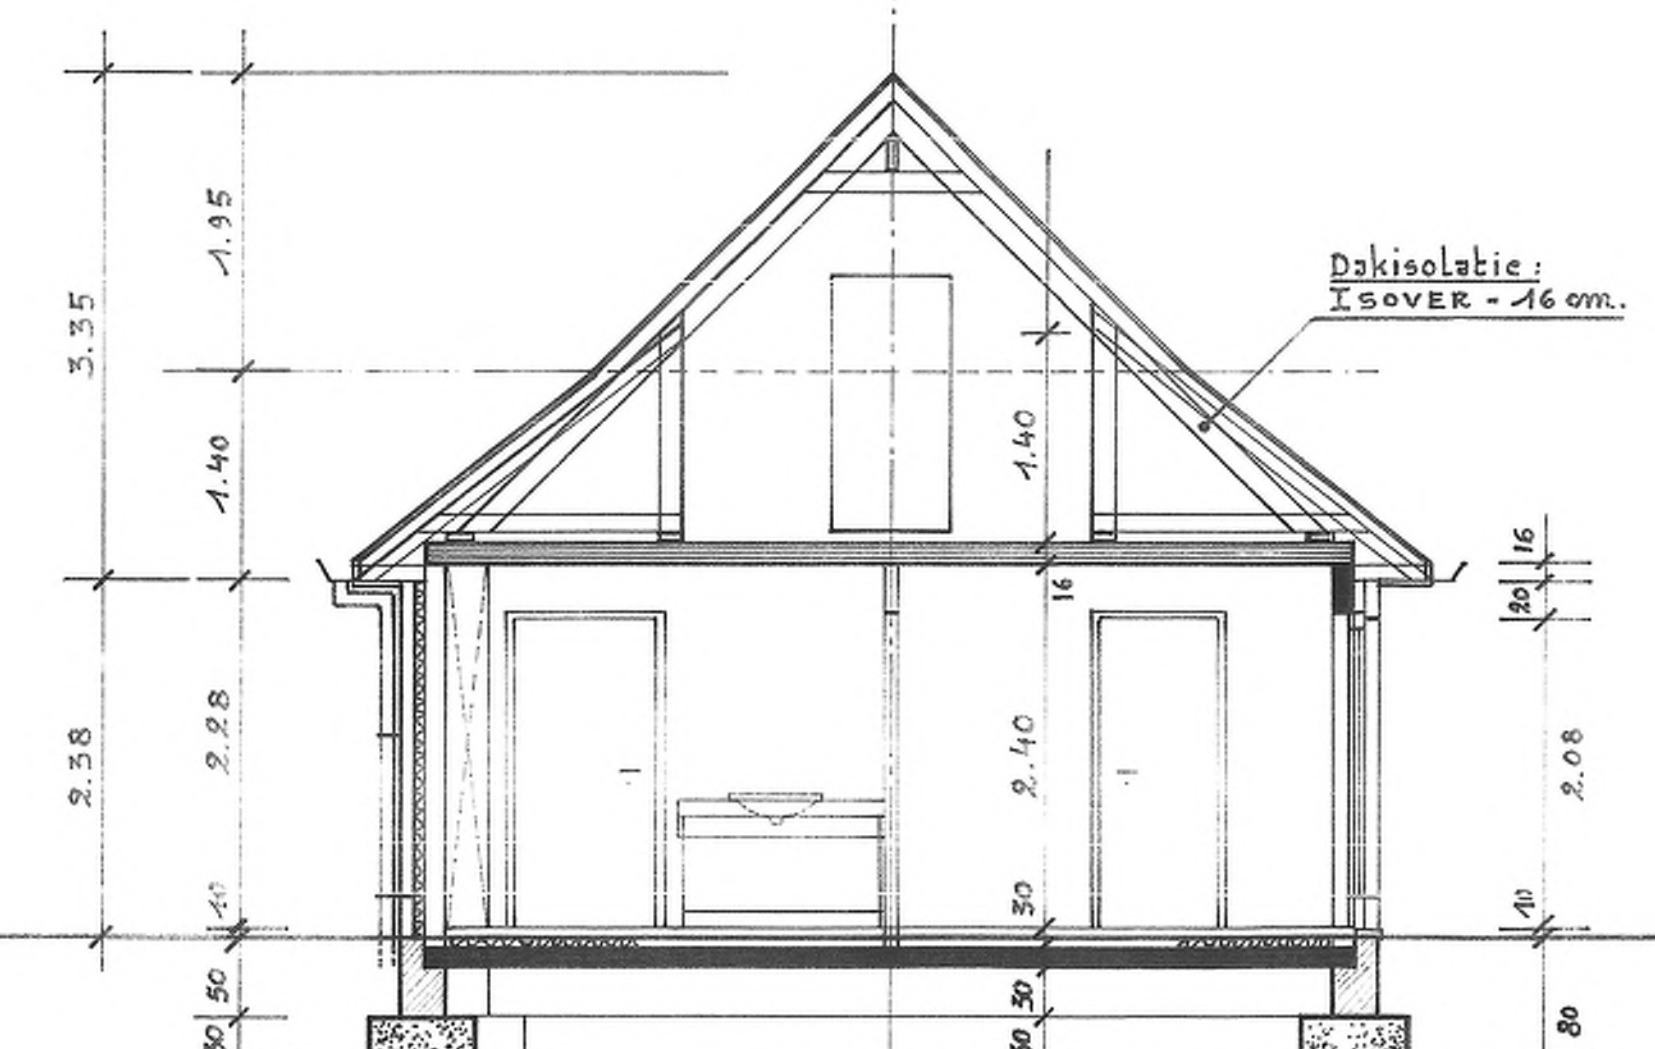

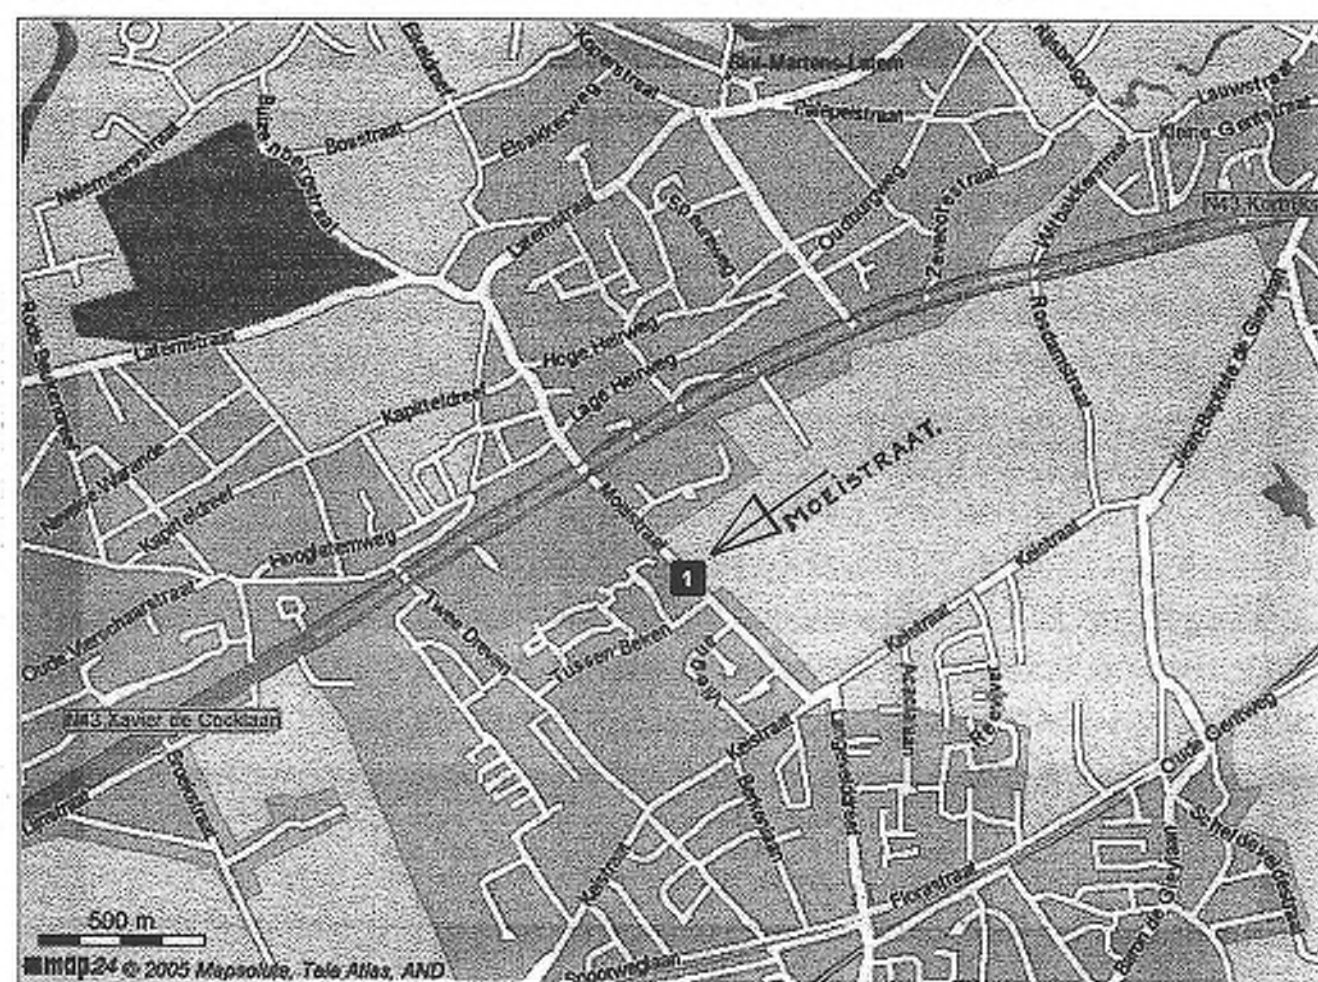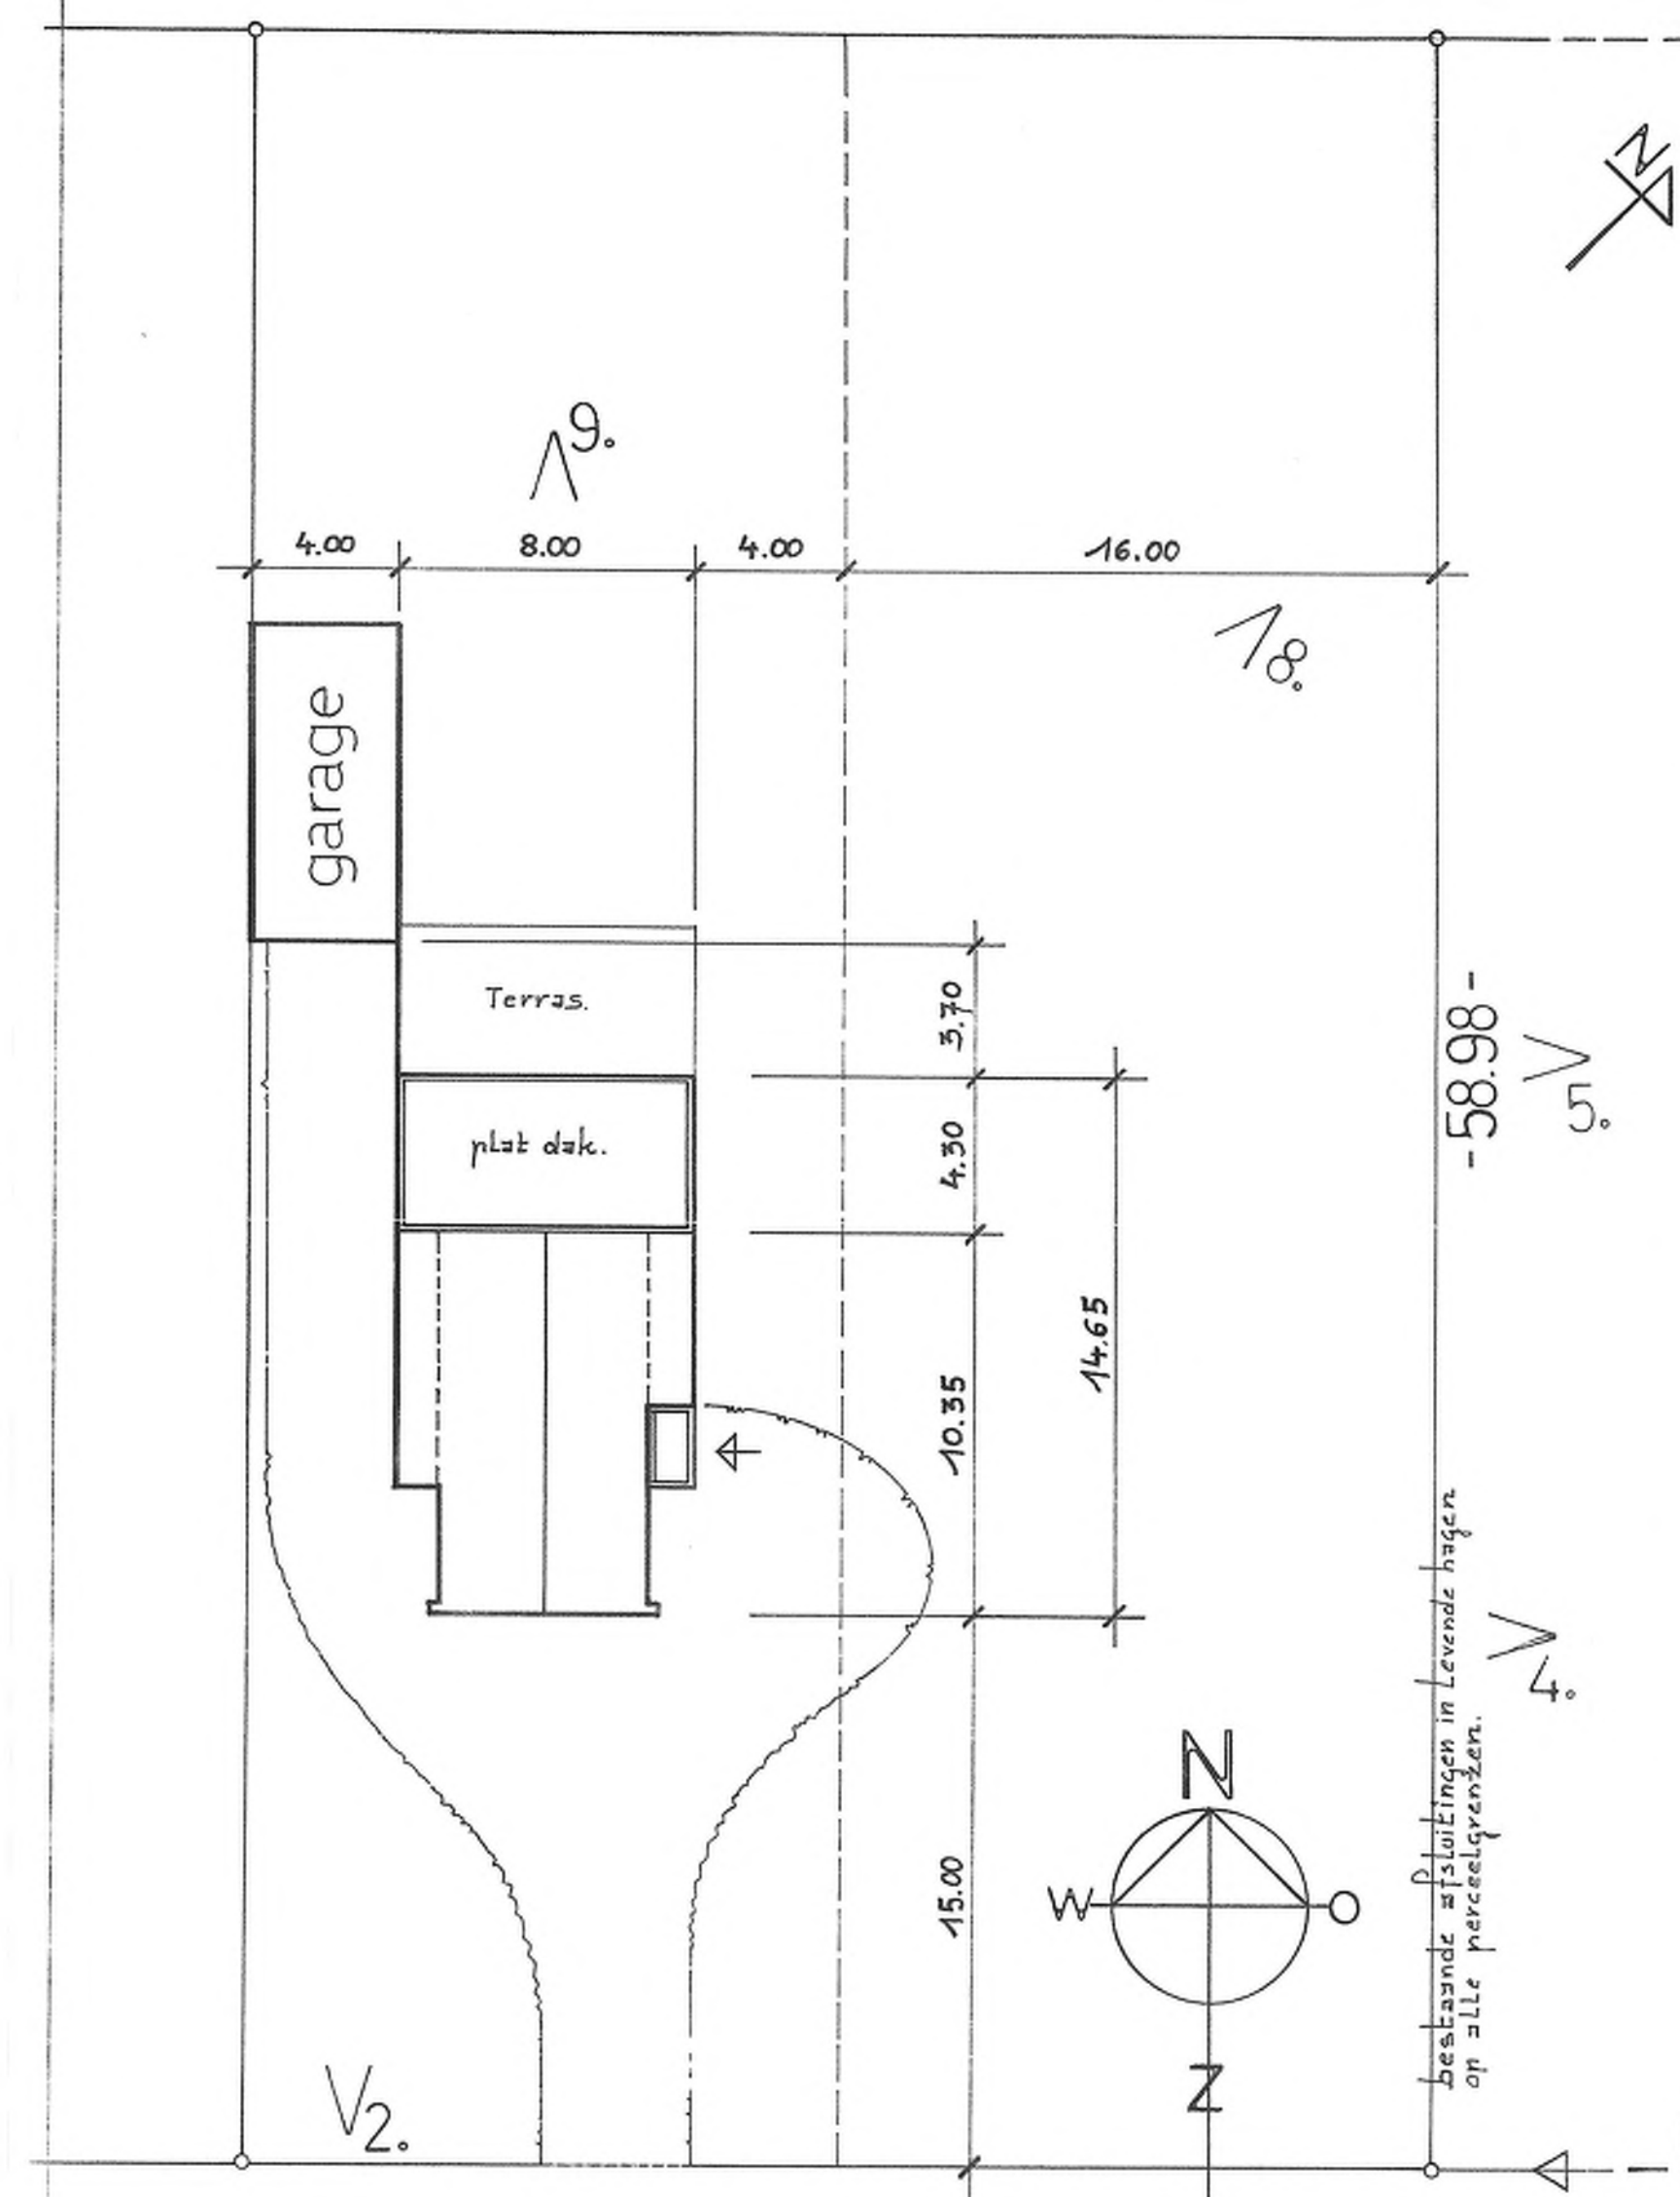

BESTAANDE TOESTAND.

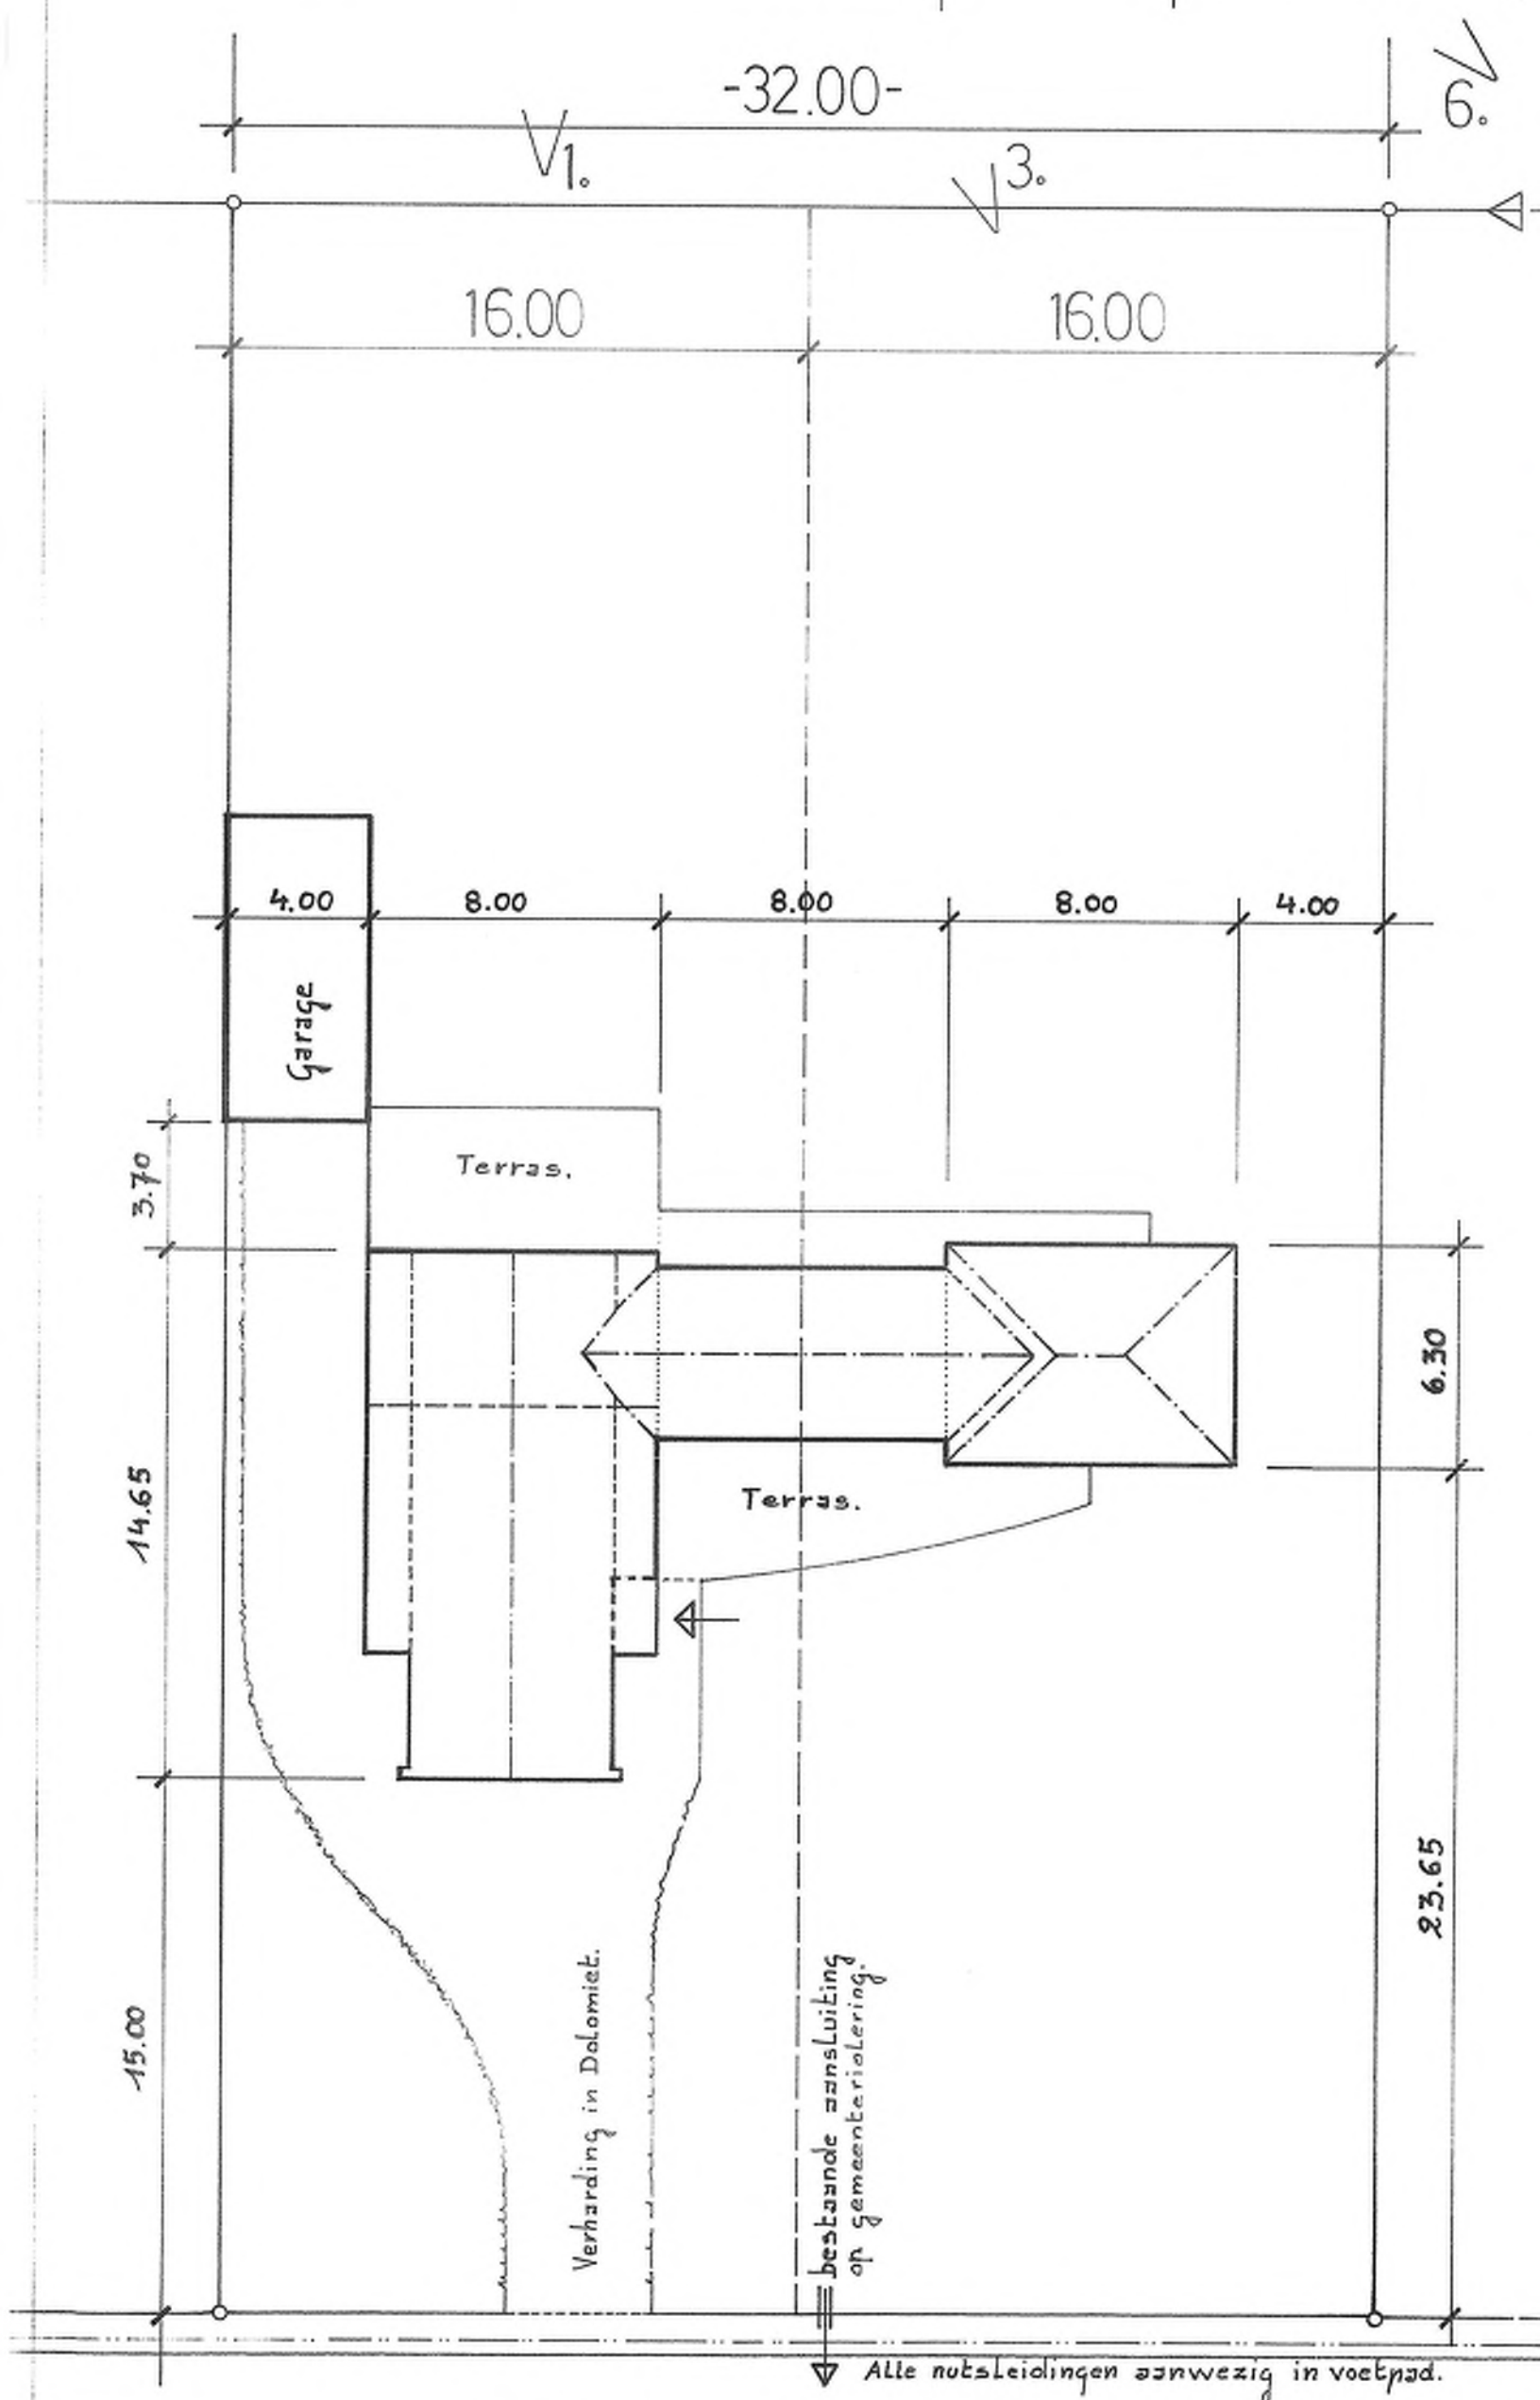

VERBOUWDE TOESTAND + UITBREIDING.

INPLANTING: 5 mm. per m.

Gemeente Sint Martens Latem

Moeistraat, n° 45.

Kadaster: Sectie B. n° 938 B. ... nu: 939 E. 2. 8.2.

opp.: 1.887,36 m²

Eigendom van de Heer en Mevrouw

Jacques MELIS en Betty DOBBELAERE

Moeistraat, n° 45

9830-Sint Martens Latem

Geven aan:

DAK LEASE N.V.

Hulleweg, n° 6

9830-Sint Martens Latem

Vertegenwoordigd door de Afgevaardigde Bestuurders:

Francesco MELIS en

RENAAT MELIS (GSM: 0475-79.38.27-Tel:09-321.99.21)

Met recht van opstal, de toestemming tot:

Het verbouwen van de bestaande woning n° 45 – door verlenging van de hellende dakvorm over het bestaande platte dak, en het lateraal uitbreiden van de woning door vergroting van de living en toevoeging van een slaapkamer met badkamer en berg-waslokaal.

Melis-Dobbelaere

Voor de N.V. Dak Lease



J.C. VEYS Architect

Pulmstraat 2 9750-Zingem

Tel: 09-384.93.41

Fax.: 09-384.93.42


12-2005

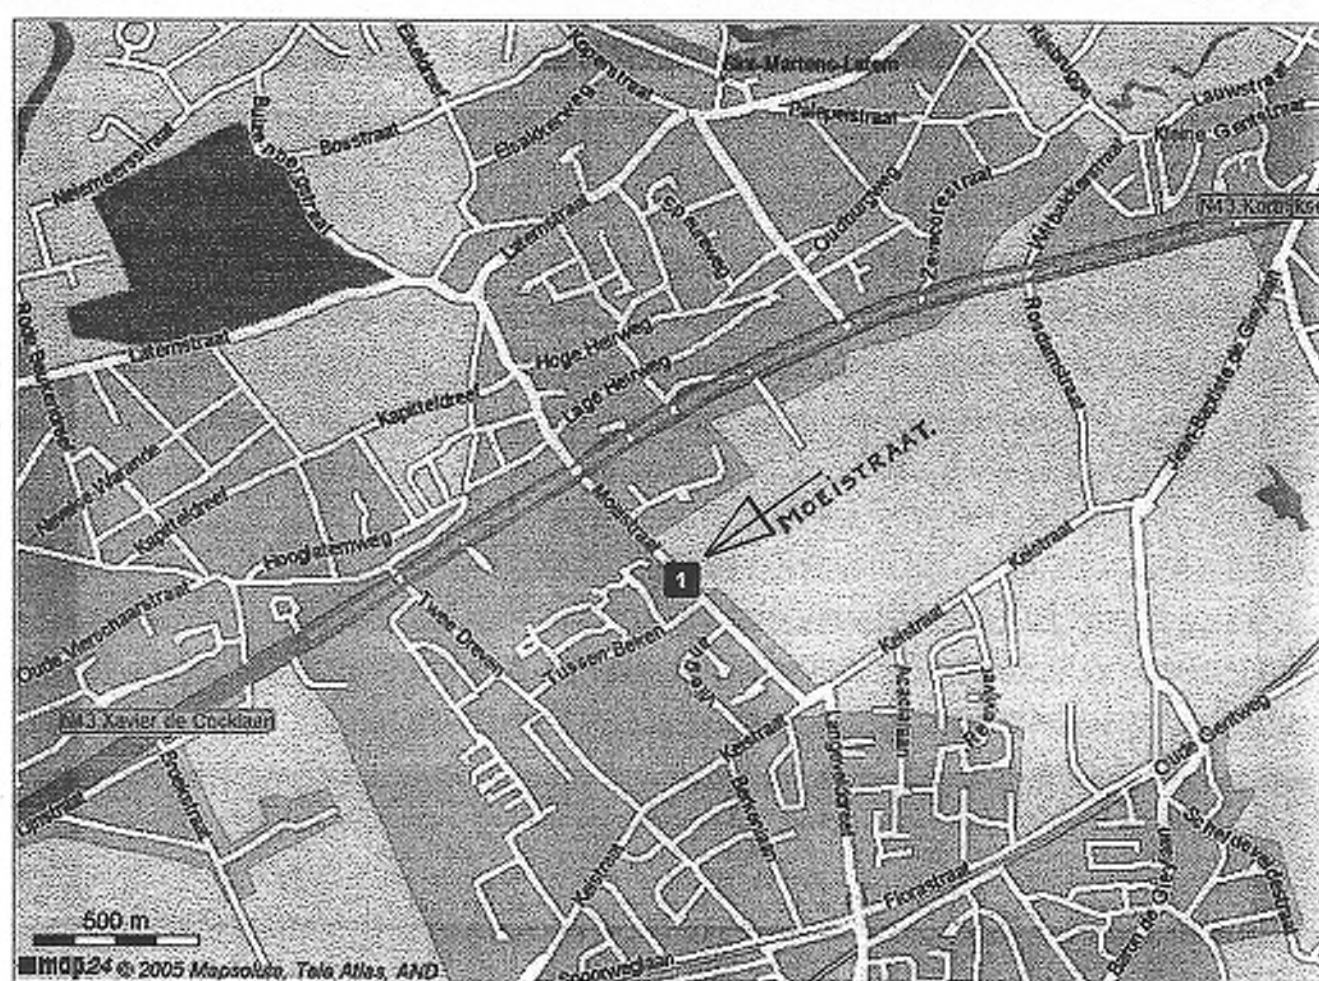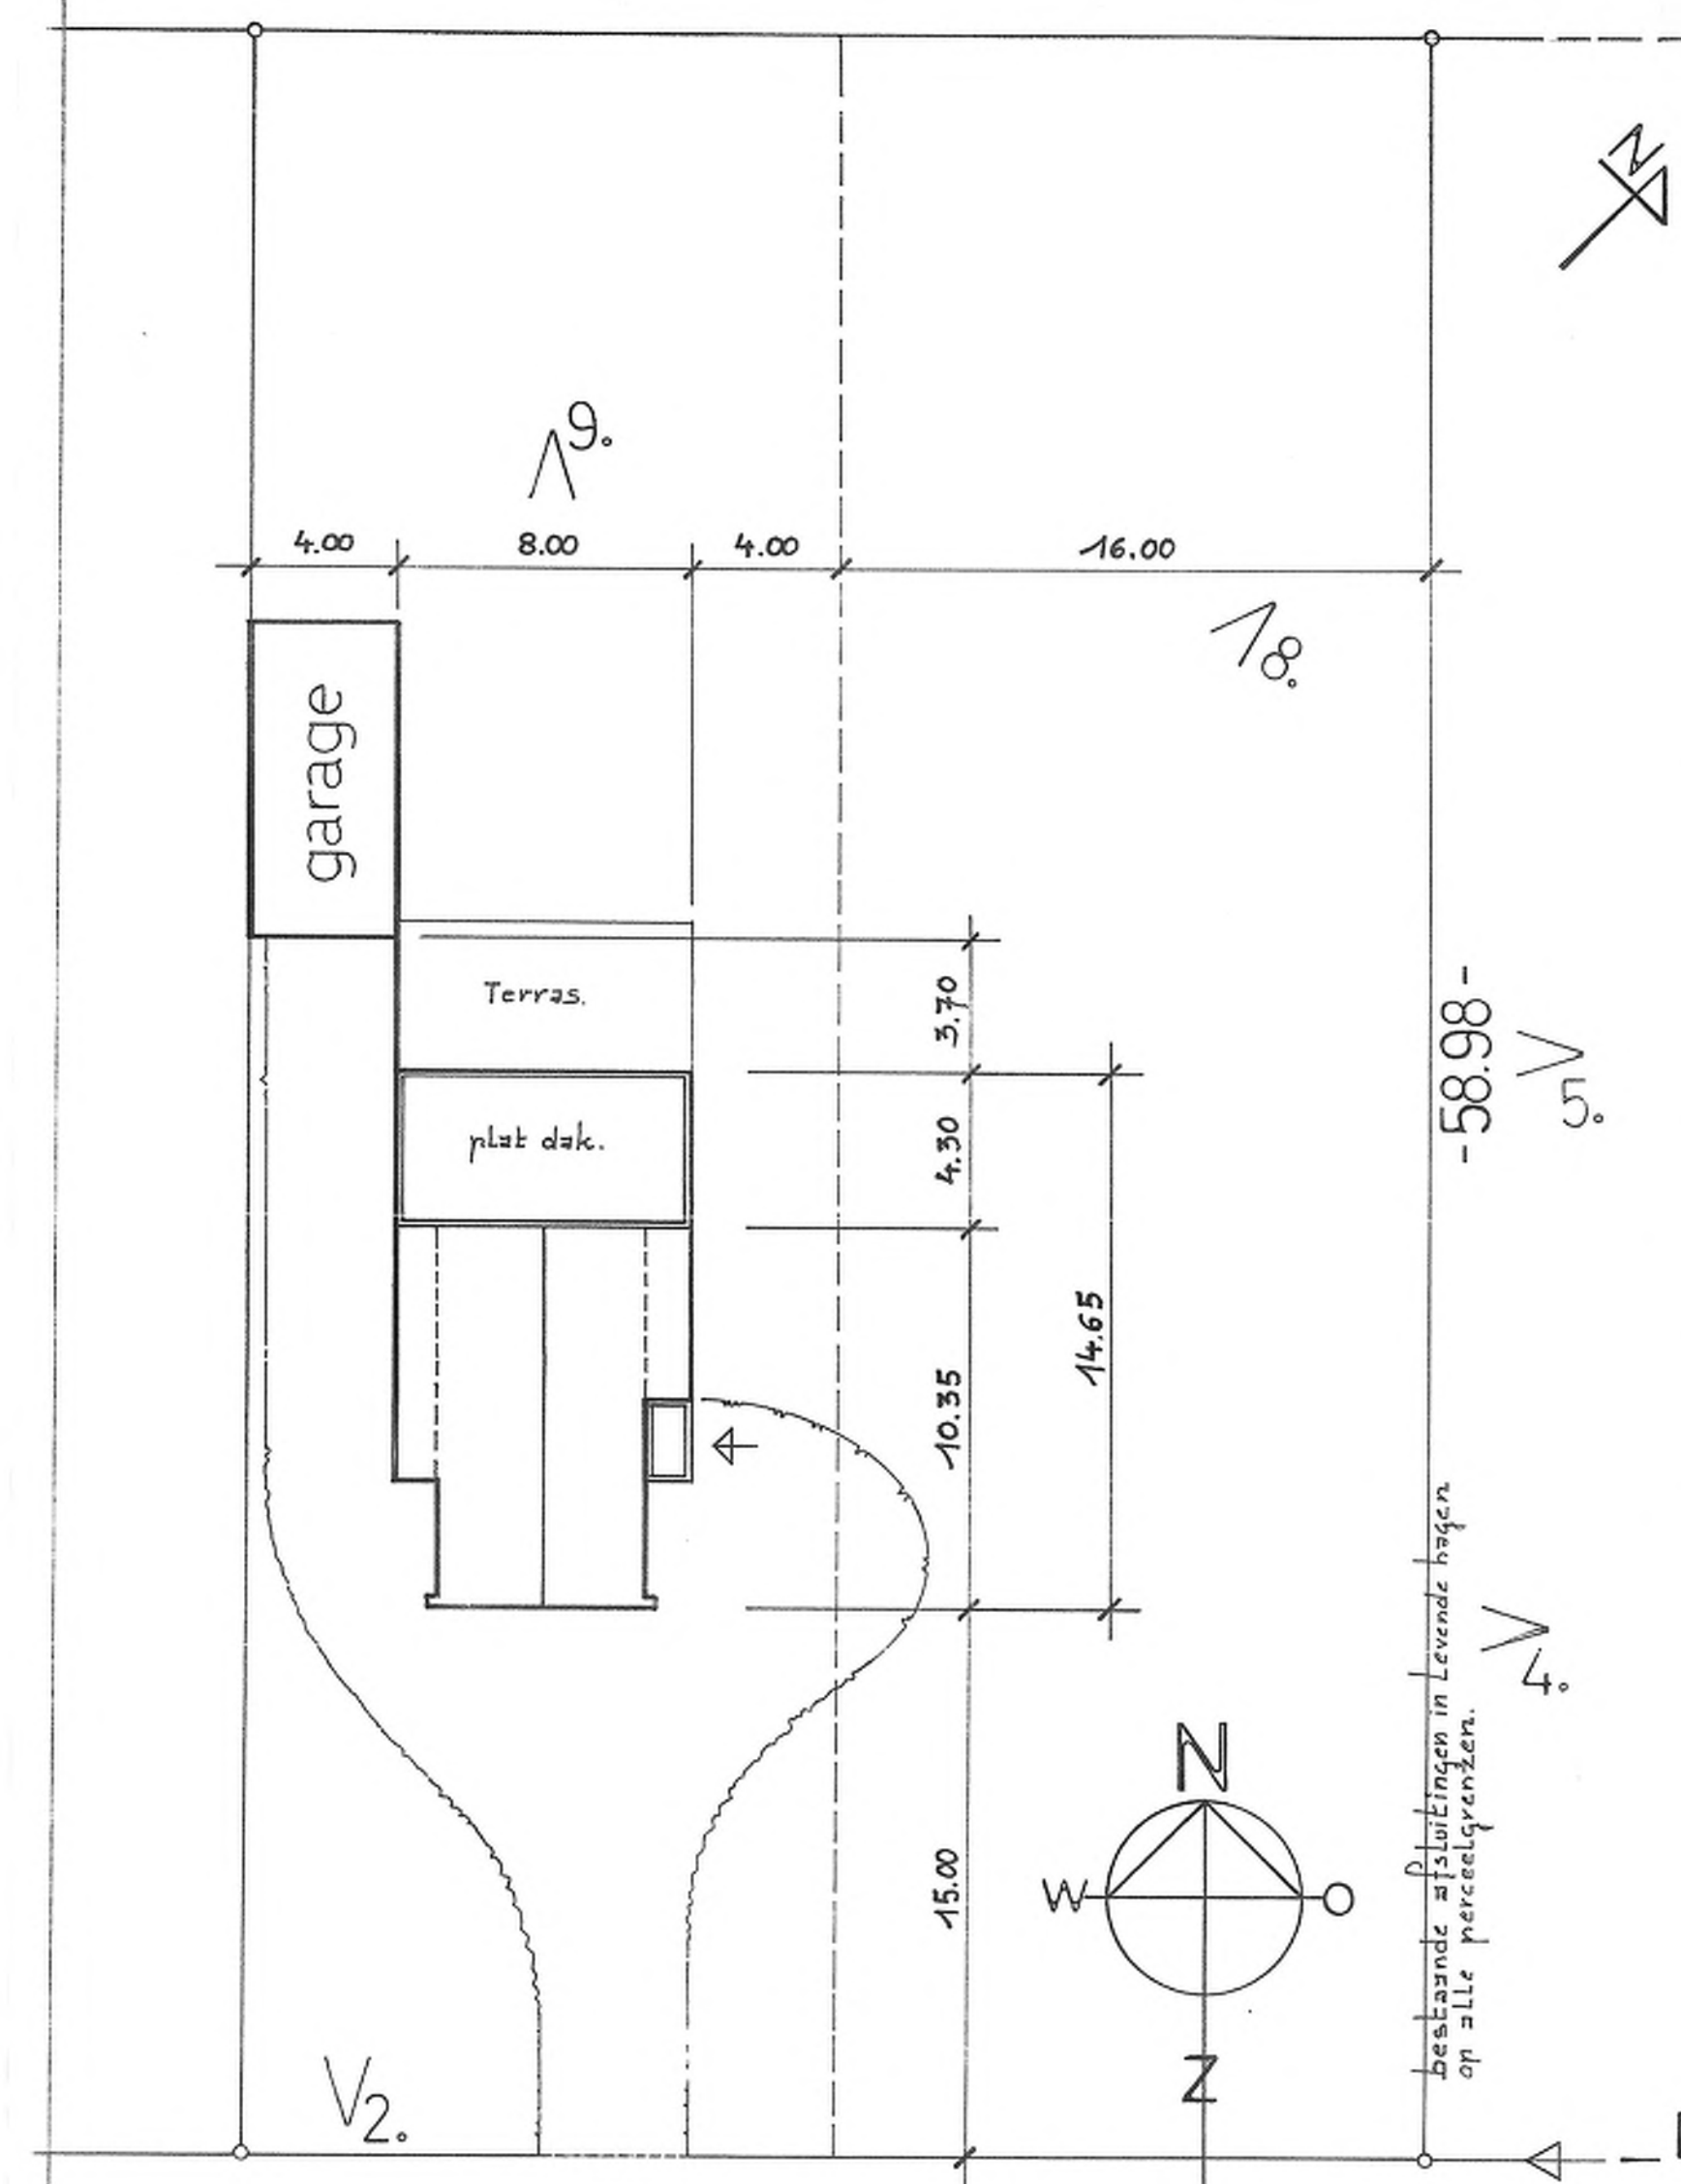

BESTAANDE TOESTAND.

VERBOUWDE TOESTAND + UITBREIDING.

INPLANTING: 5 mm. per m.

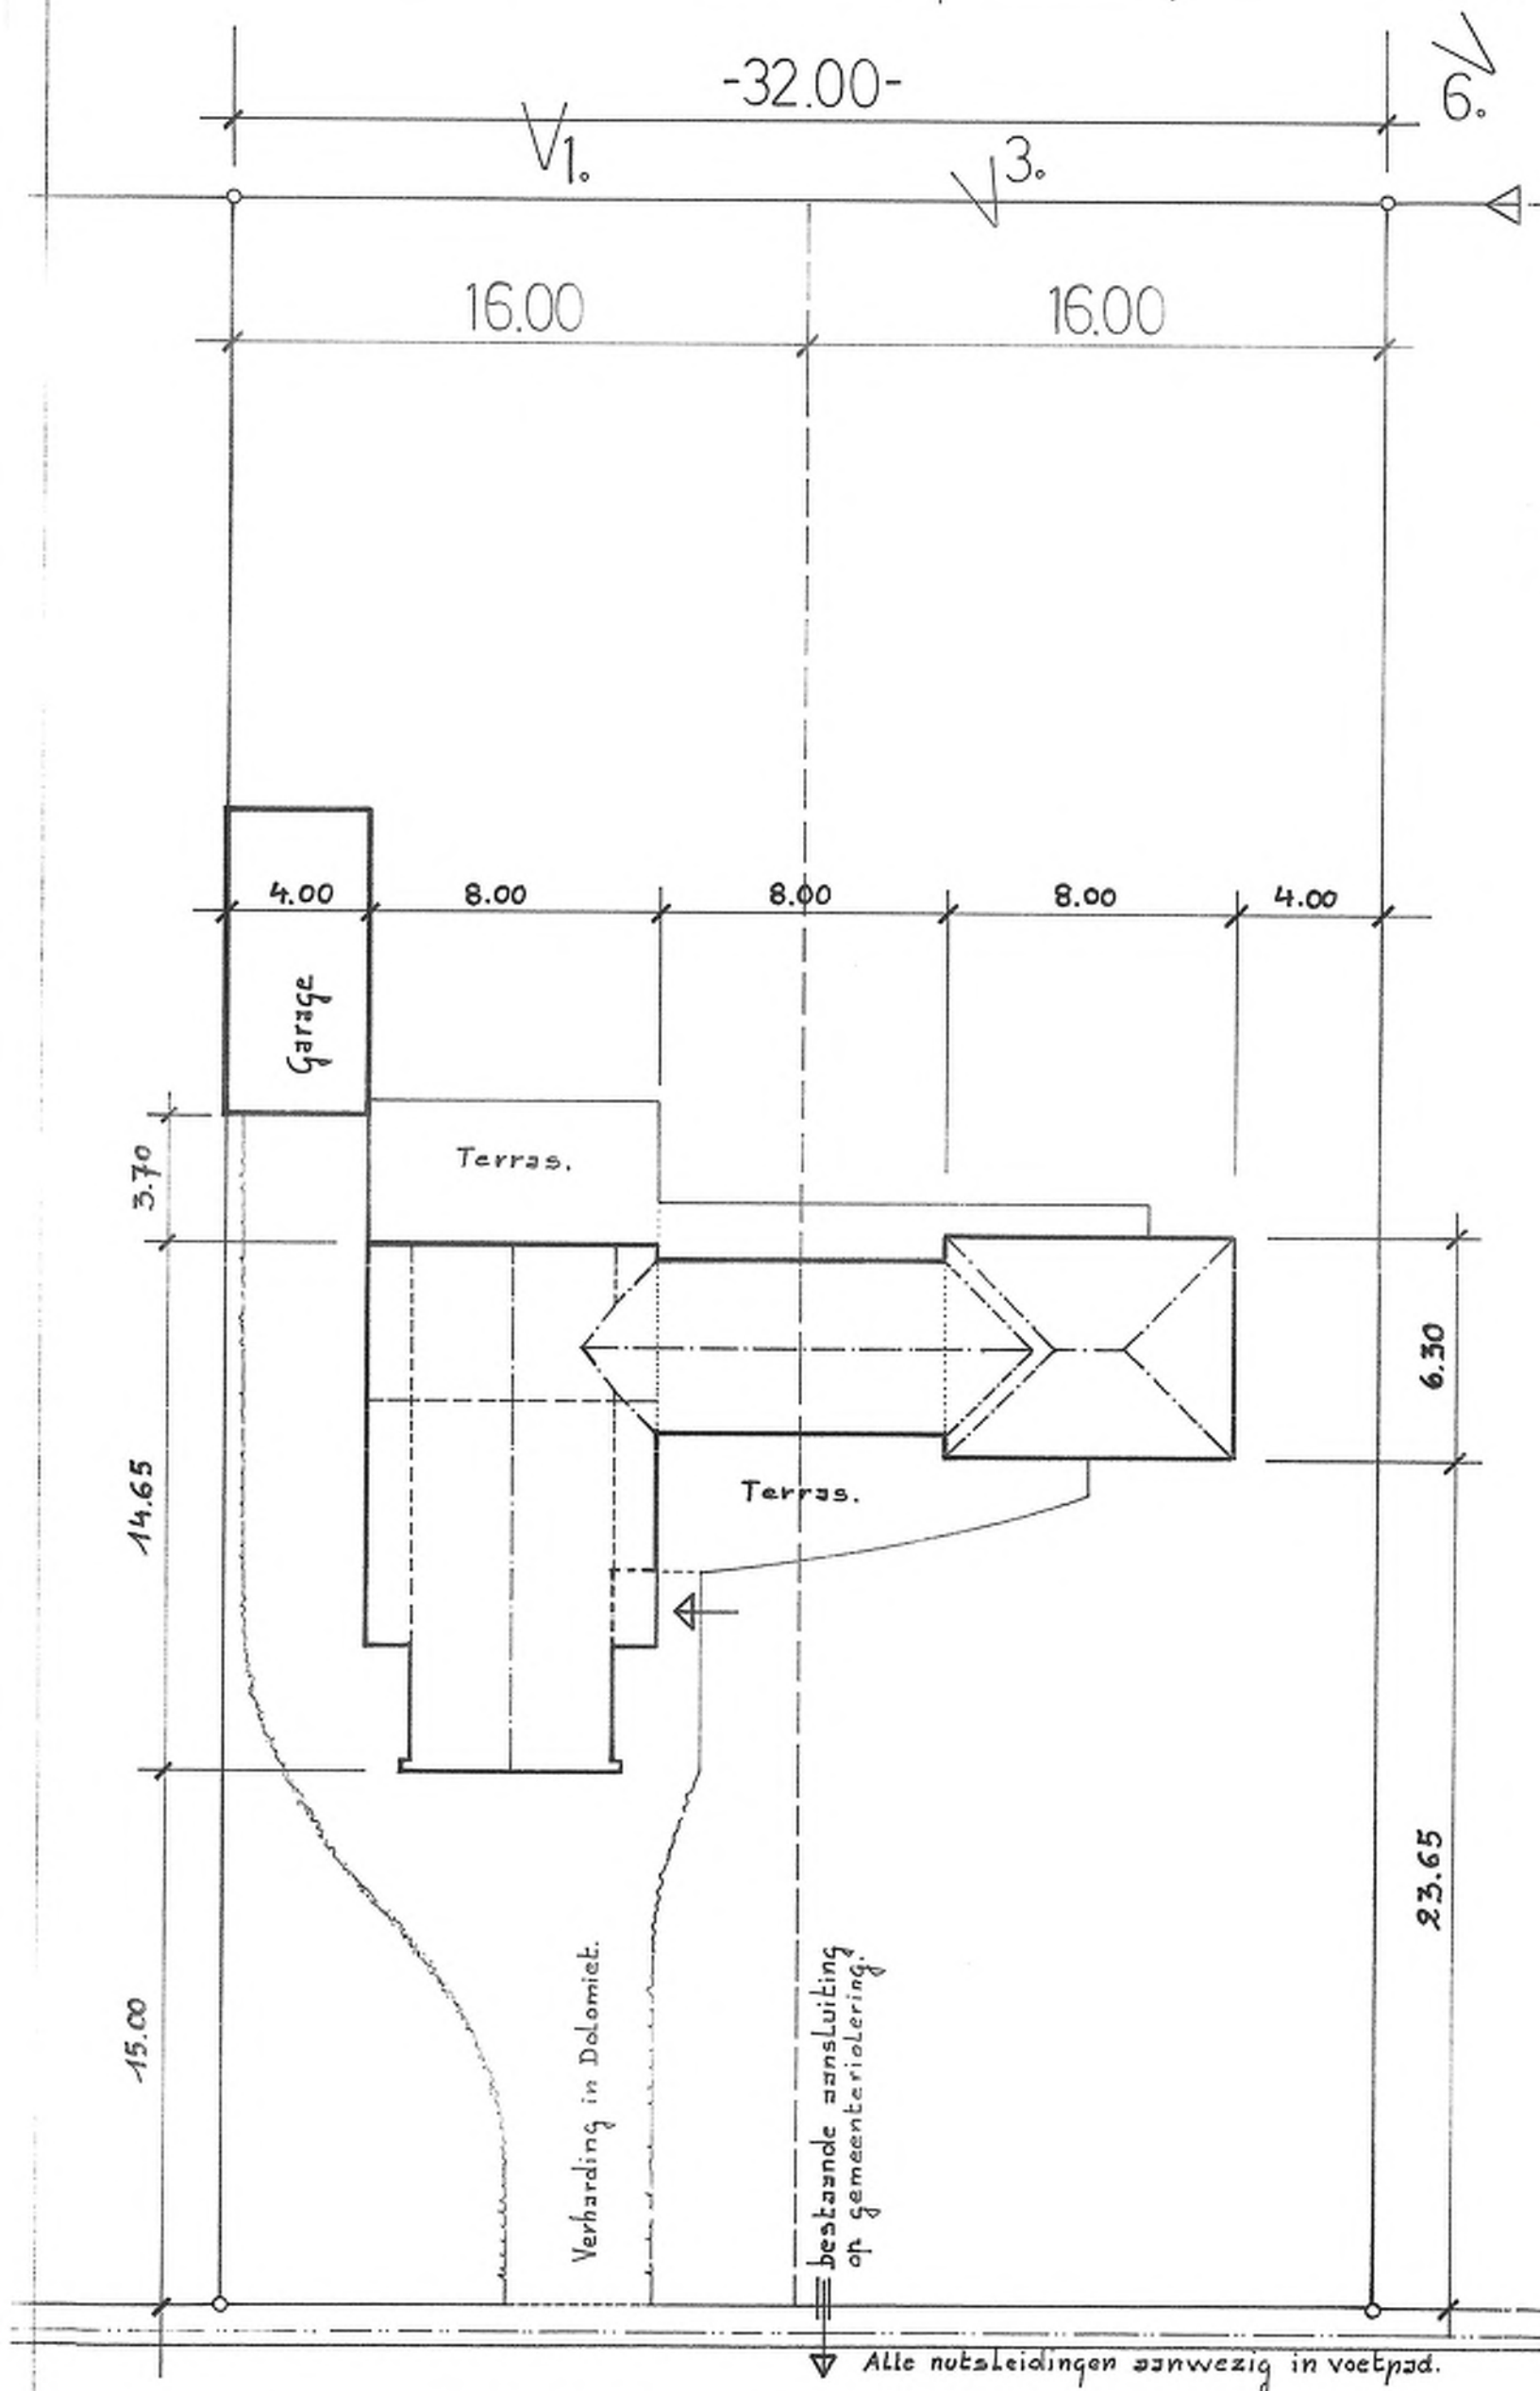

Gemeente Sint Martens Latem

Moeistraat, n° 45.

Kadaster: Sectie B. n° 938 B. nu: 939 € 2. 82.

opp.: 1.887,36 m²

Eigendom van de Heer en Mevrouw

Jacques MELIS en Betty DOBBELAERE

Moeistraat, n° 45

9830-Sint Martens Latem

Geven aan:

DAK LEASE N.V.

Hulleweg, n° 6

9830-Sint Martens Latem

Vertegenwoordigd door de Afgevaardigde Bestuurders:

Francesco MELIS en

RENAAT MELIS (GSM: 0475-79.38.27-Tel:09-321.99.21)

Met recht van opstal, de toestemming tot:

Het verbouwen van de bestaande woning n° 45 – door verlenging van de hellende dakvorm over het bestaande platte dak, en het lateraal uitbreiden van de woning door vergroting van de living en toevoeging van een slaapkamer met badkamer en berg-waslokaal.

Melis-Dobbelaere

Voor de N.V. Dak Lease

J.C. VEYS Architect

Pulmstraat 2 9750-Zingem

Tel: 09-384.93.41

Fax: 09-384.93.42

12-2005


GEVELMATERIALEN

Dakbedekking: Bestaande woning en uitbreiding: Platte Engelse pan-Acne Kleur: Rood-bruin-grijs genuanceerd.
 Parament uitbreiding: Gevelsteen idem bestaande woning: Rood-bruin genuanceerd.
 Puntgevels bestaande woning: Vernieuwde beplanking in cederhout.
 Buitenschrijnwerk: Maabi-natuurkleur. (met super isolerend glas: k 1,1)
 Portieken: Eik-natuurkleur.
 Dorpels: Blauwe hardsteen


Goten en aflopen: Koper-natuurkleur.

19 JAN. 2006
 800/140641/7784-1

N.

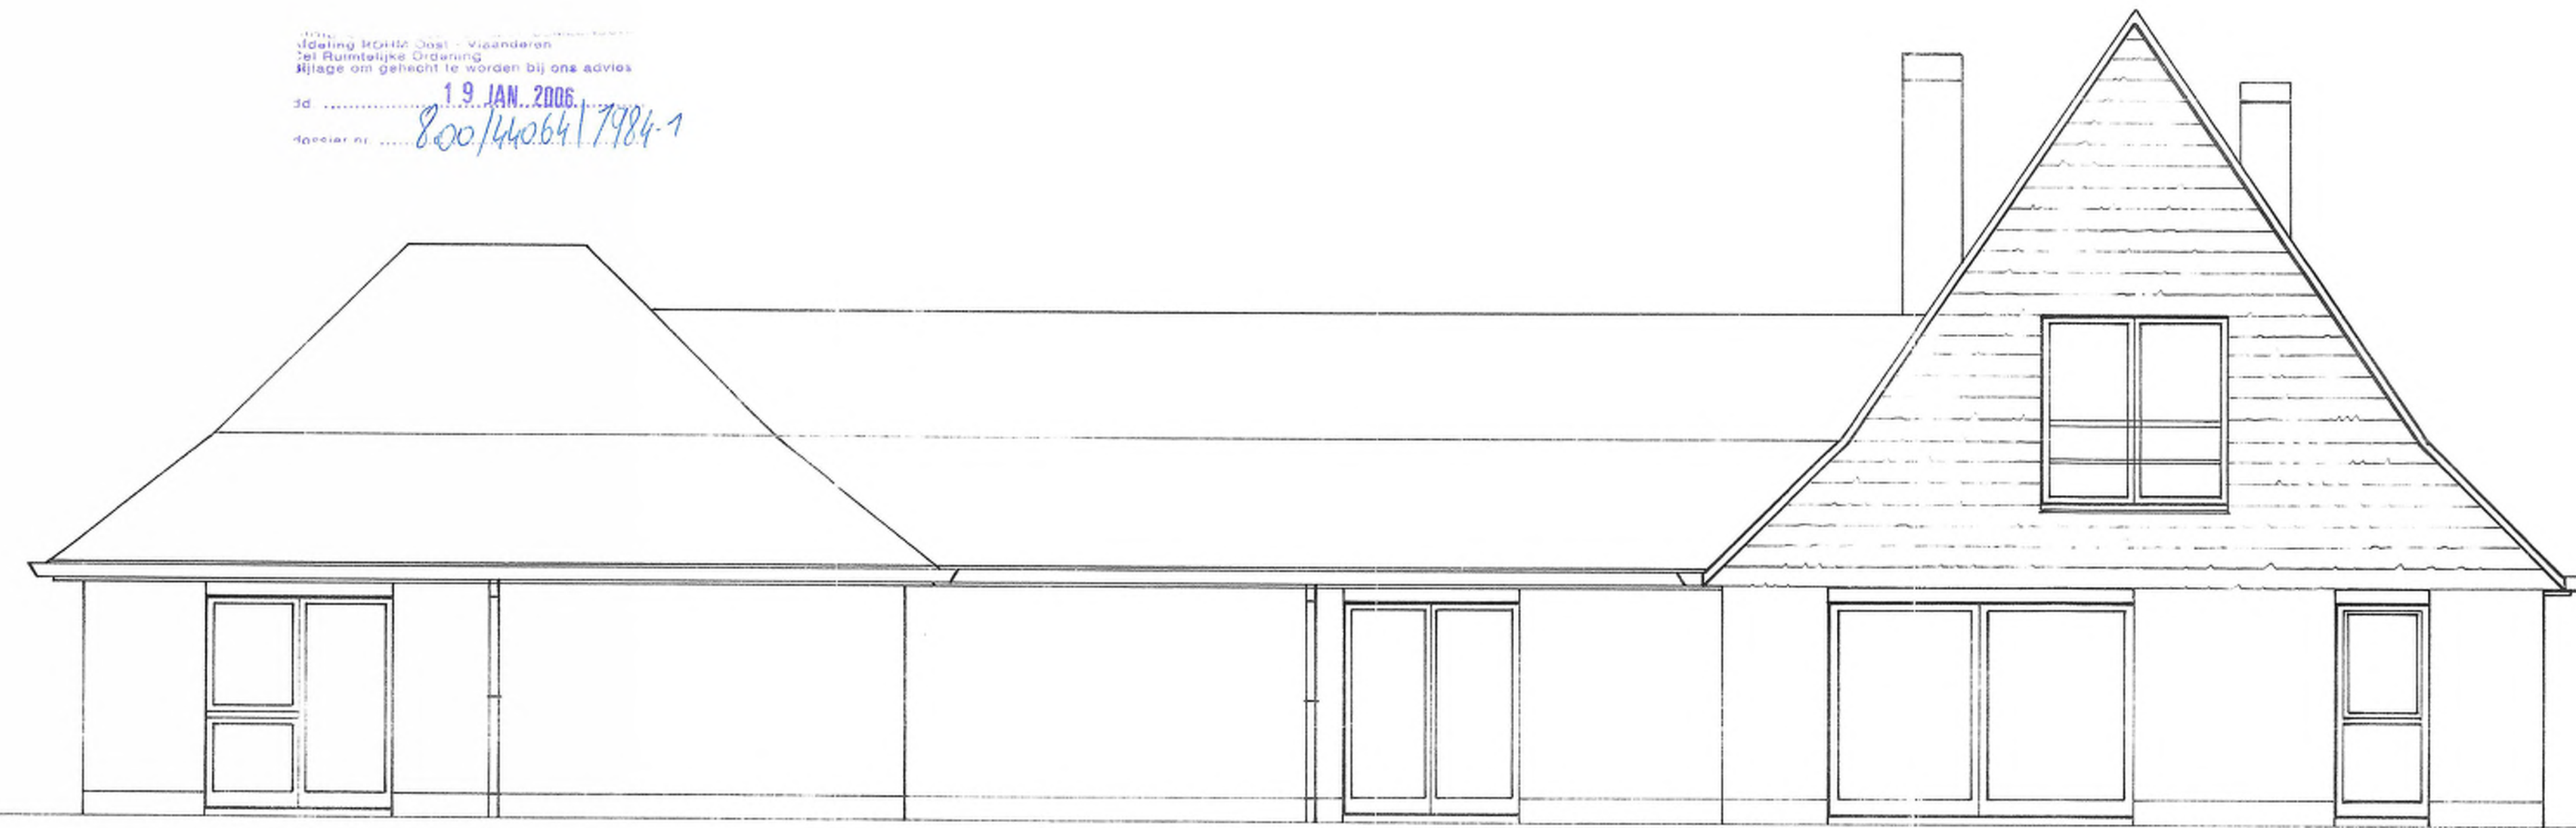

Bestaande woning

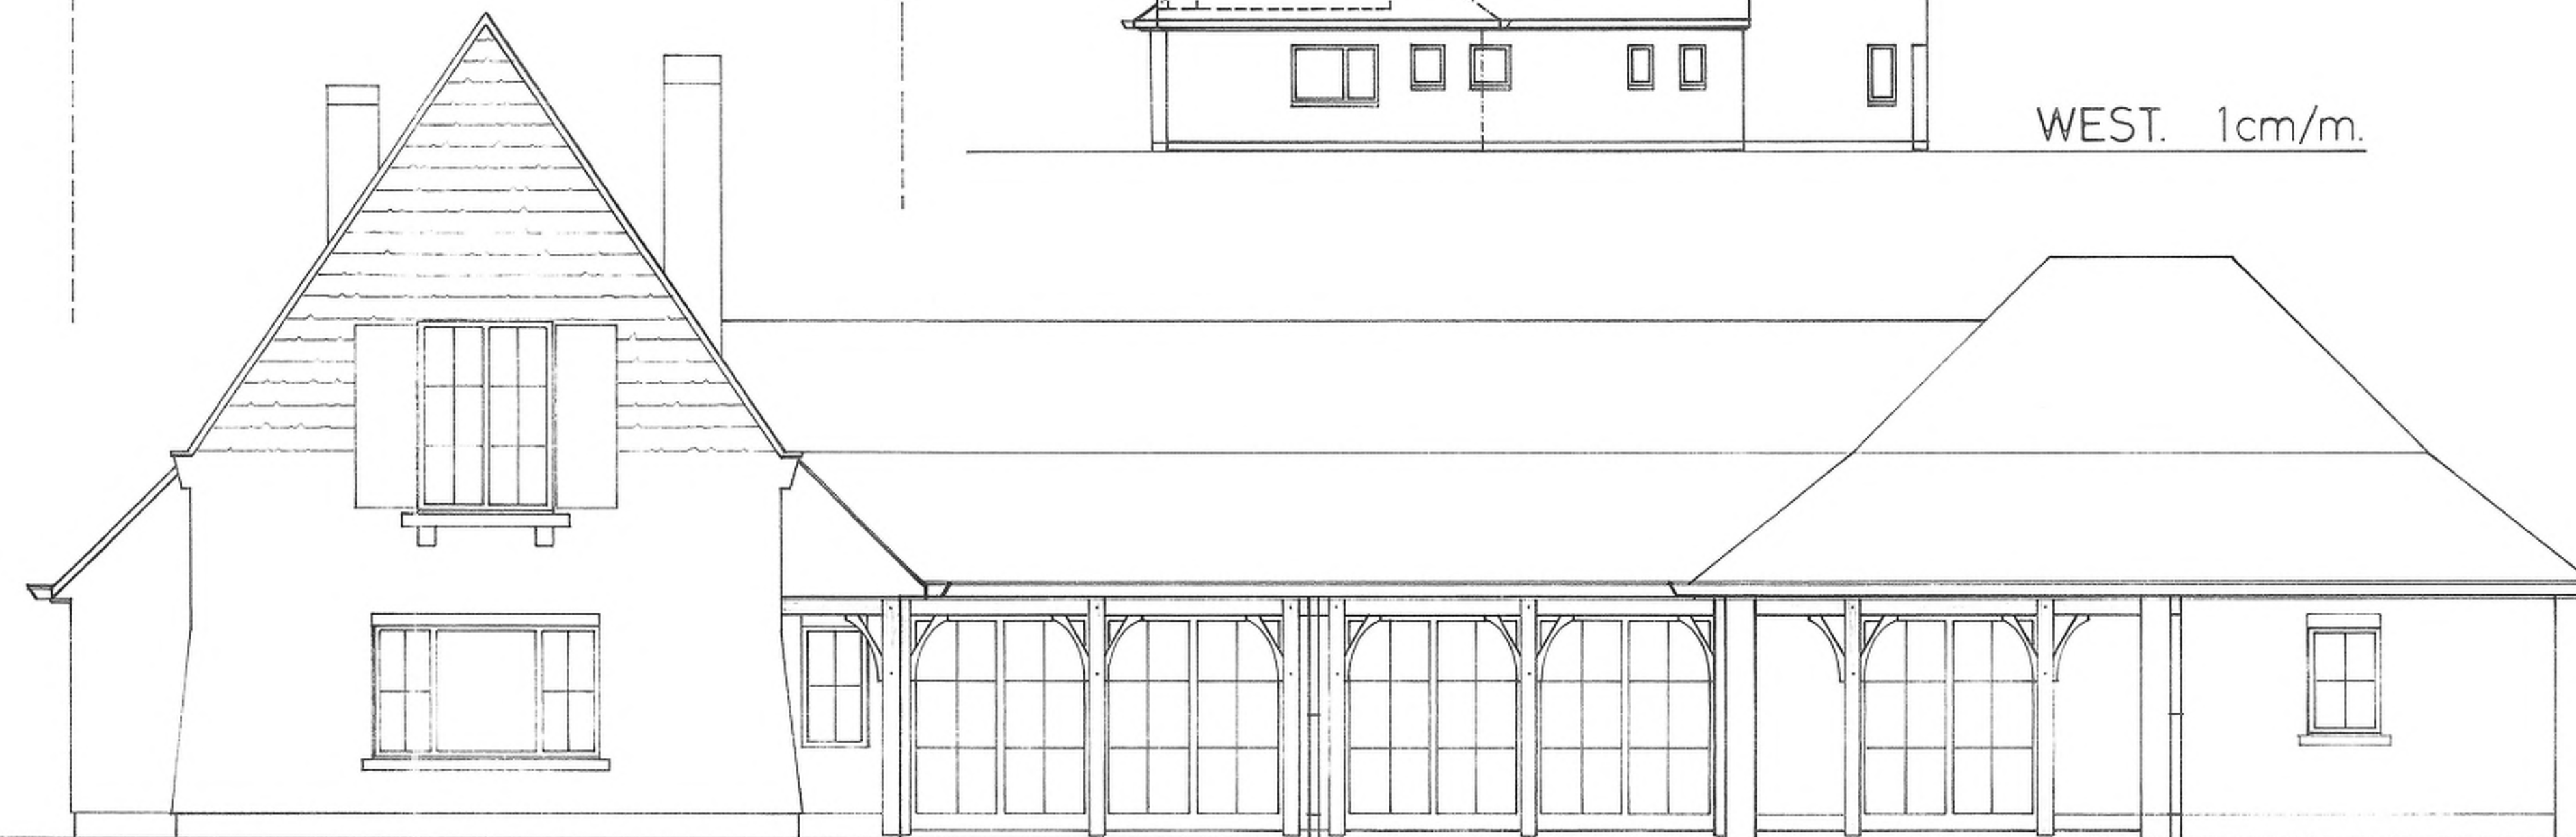


WEST. 1cm/m.

Terreinprofiel:
 volledig vlak perceel over de gehele opp. en aanpalende eigendommen.

Verlengen bestaand dak over plat dak.



Z.

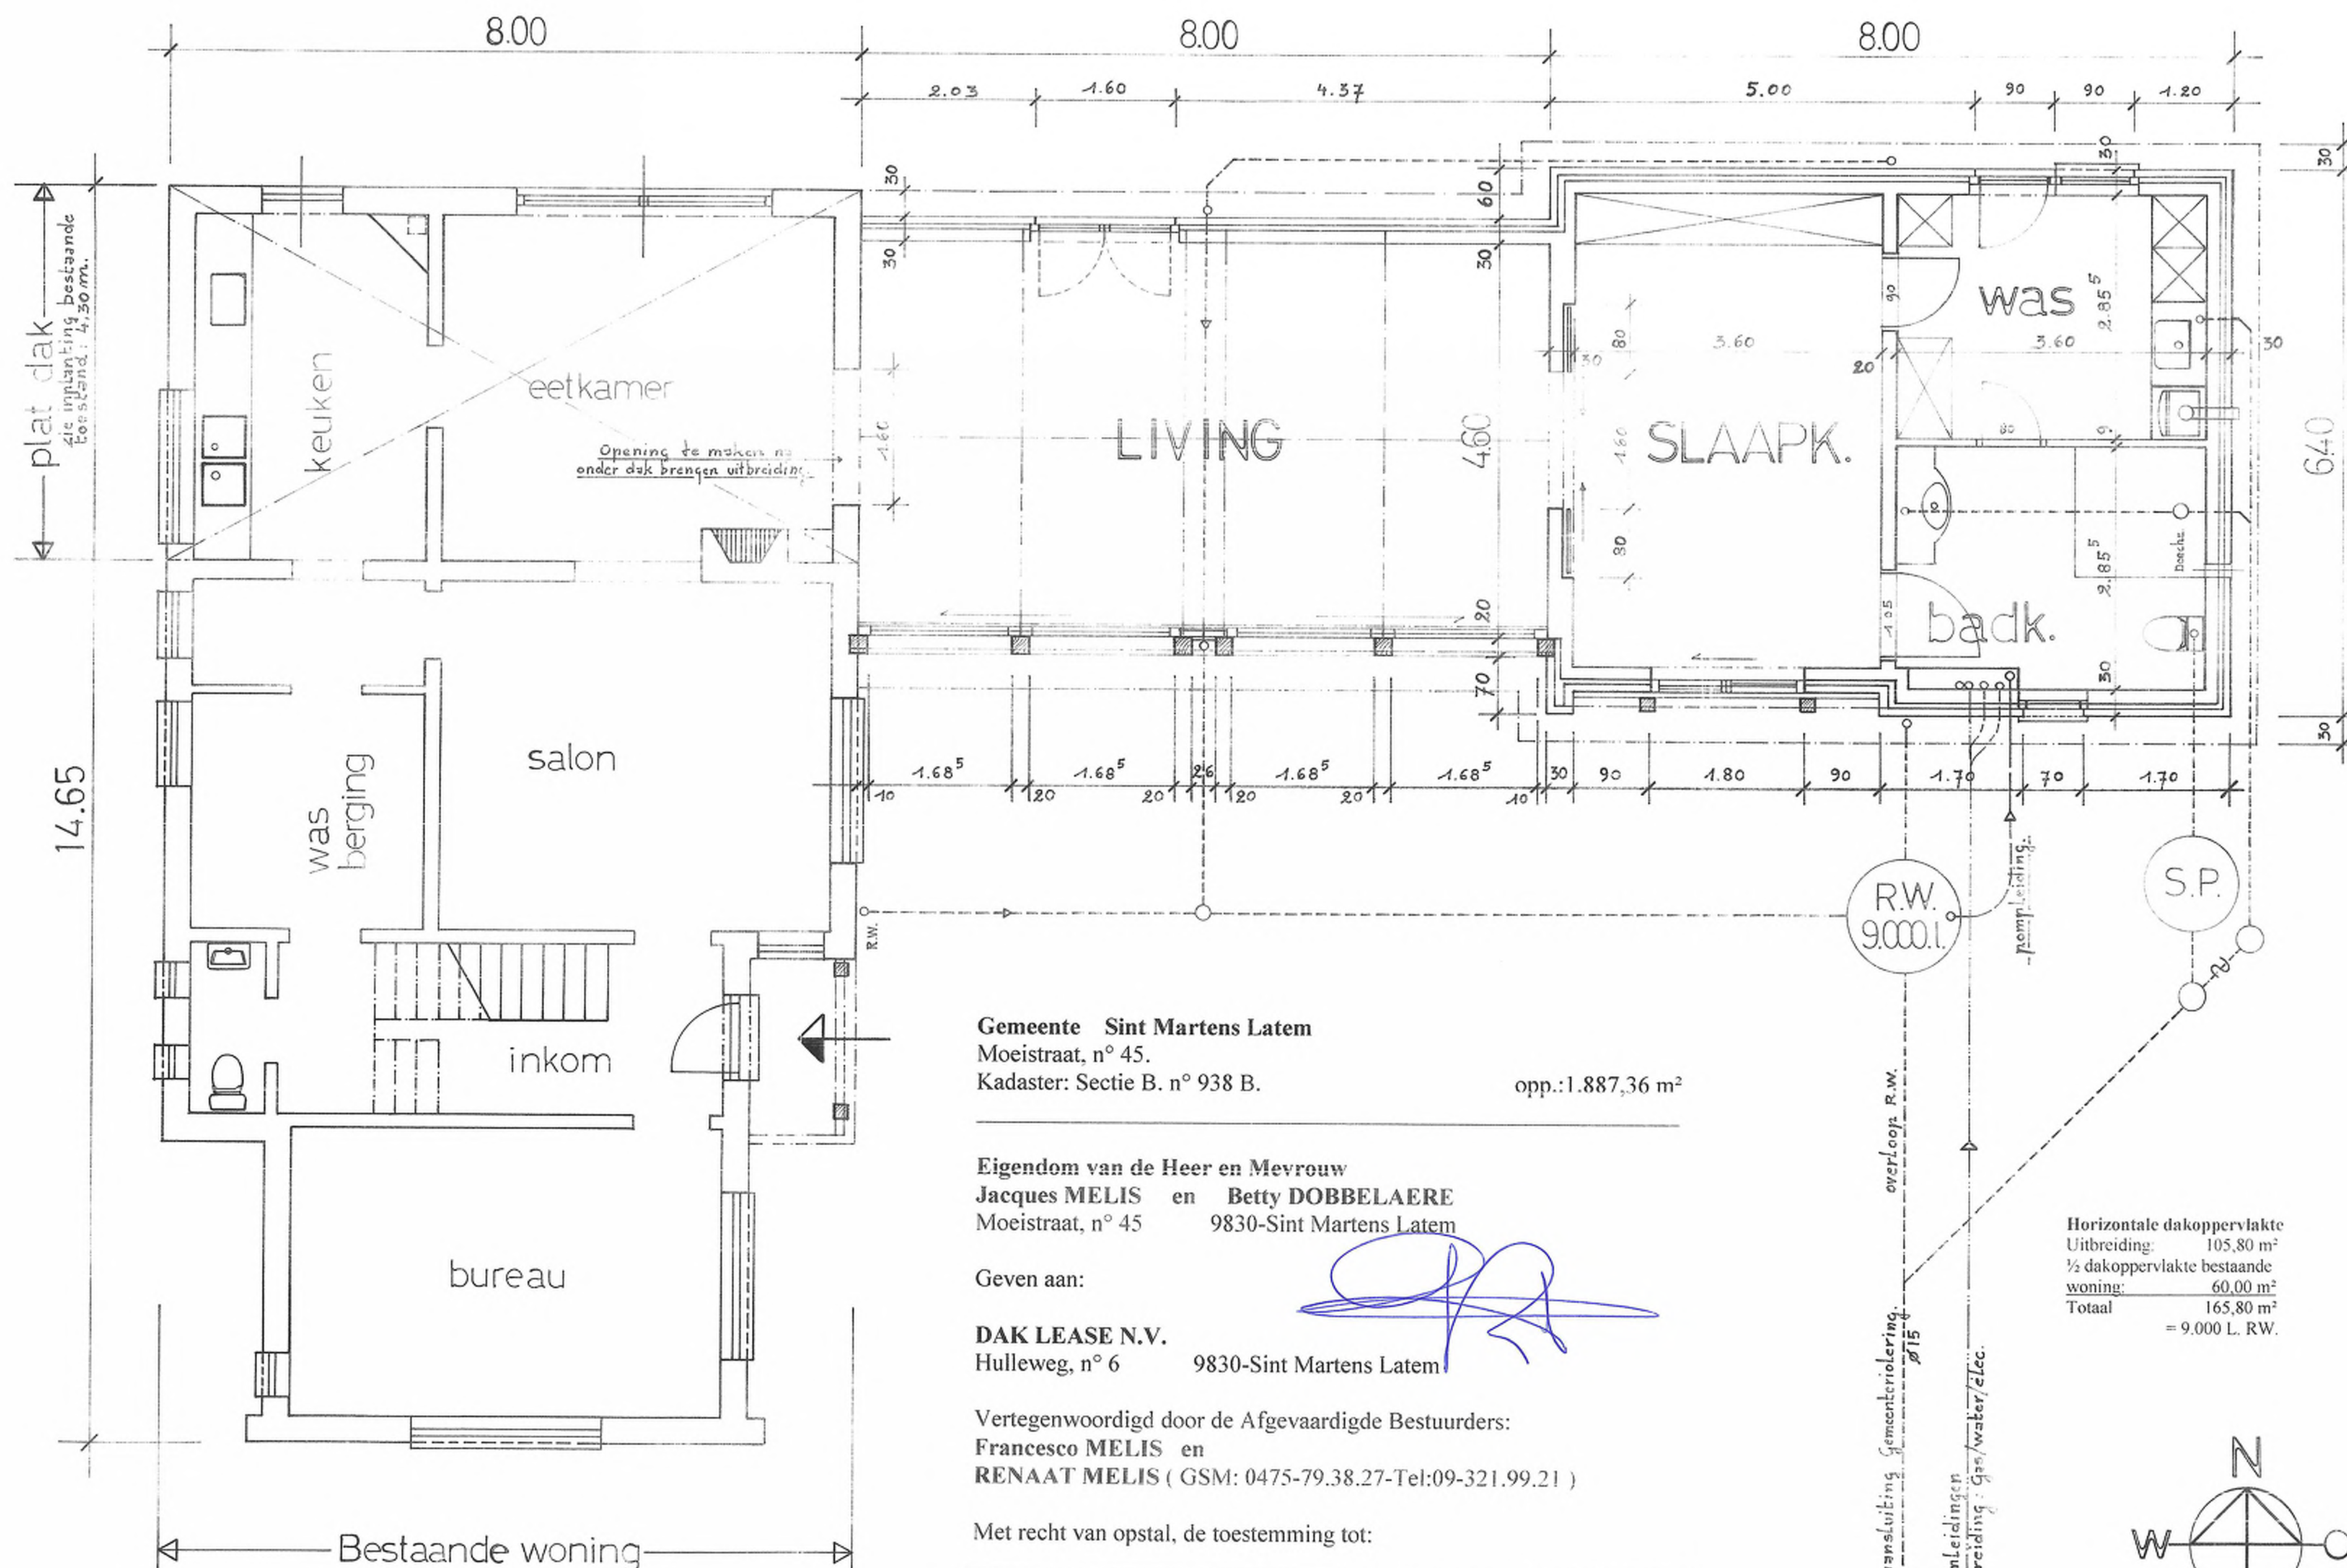

Gemeente Sint Martens Latem
 Moeistraat, n° 45
 Kadaster: Sectie B. n° 938 B. opp.: 1.887,36 m²

Eigendom van de Heer en Mevrouw
 Jacques MELIS en Betty DOBBELAERE
 Moeistraat, n° 45 9830-Sint Martens Latem




Geven aan:
 DAK LEASE N.V.
 Hulleweg, n° 6 9830-Sint Martens Latem

Vertegenwoordigd door de Aangevaardigde Bestuurders:
 Francesco MELIS en
 RENAAT MELIS (GSM: 0475-79.38.27-Tel: 09-321.99.21)

Met recht van opstal, de toestemming tot:

Het verbouwen van de bestaande woning n° 45 – door verlenging van de hellende dakvorm over het bestaande platte dak, en het lateraal uitbreiden van de woning door vergroting van de living en toevoeging van een slaapkamer met badkamer en berg-waslokaal.


Horizontale dakoppervlakte
 Uitbreiding: 105,80 m²
 1/2 dakoppervlakte bestaande woning: 60,00 m²
 Totaal: 165,80 m²
 = 9.000 L. R.W.

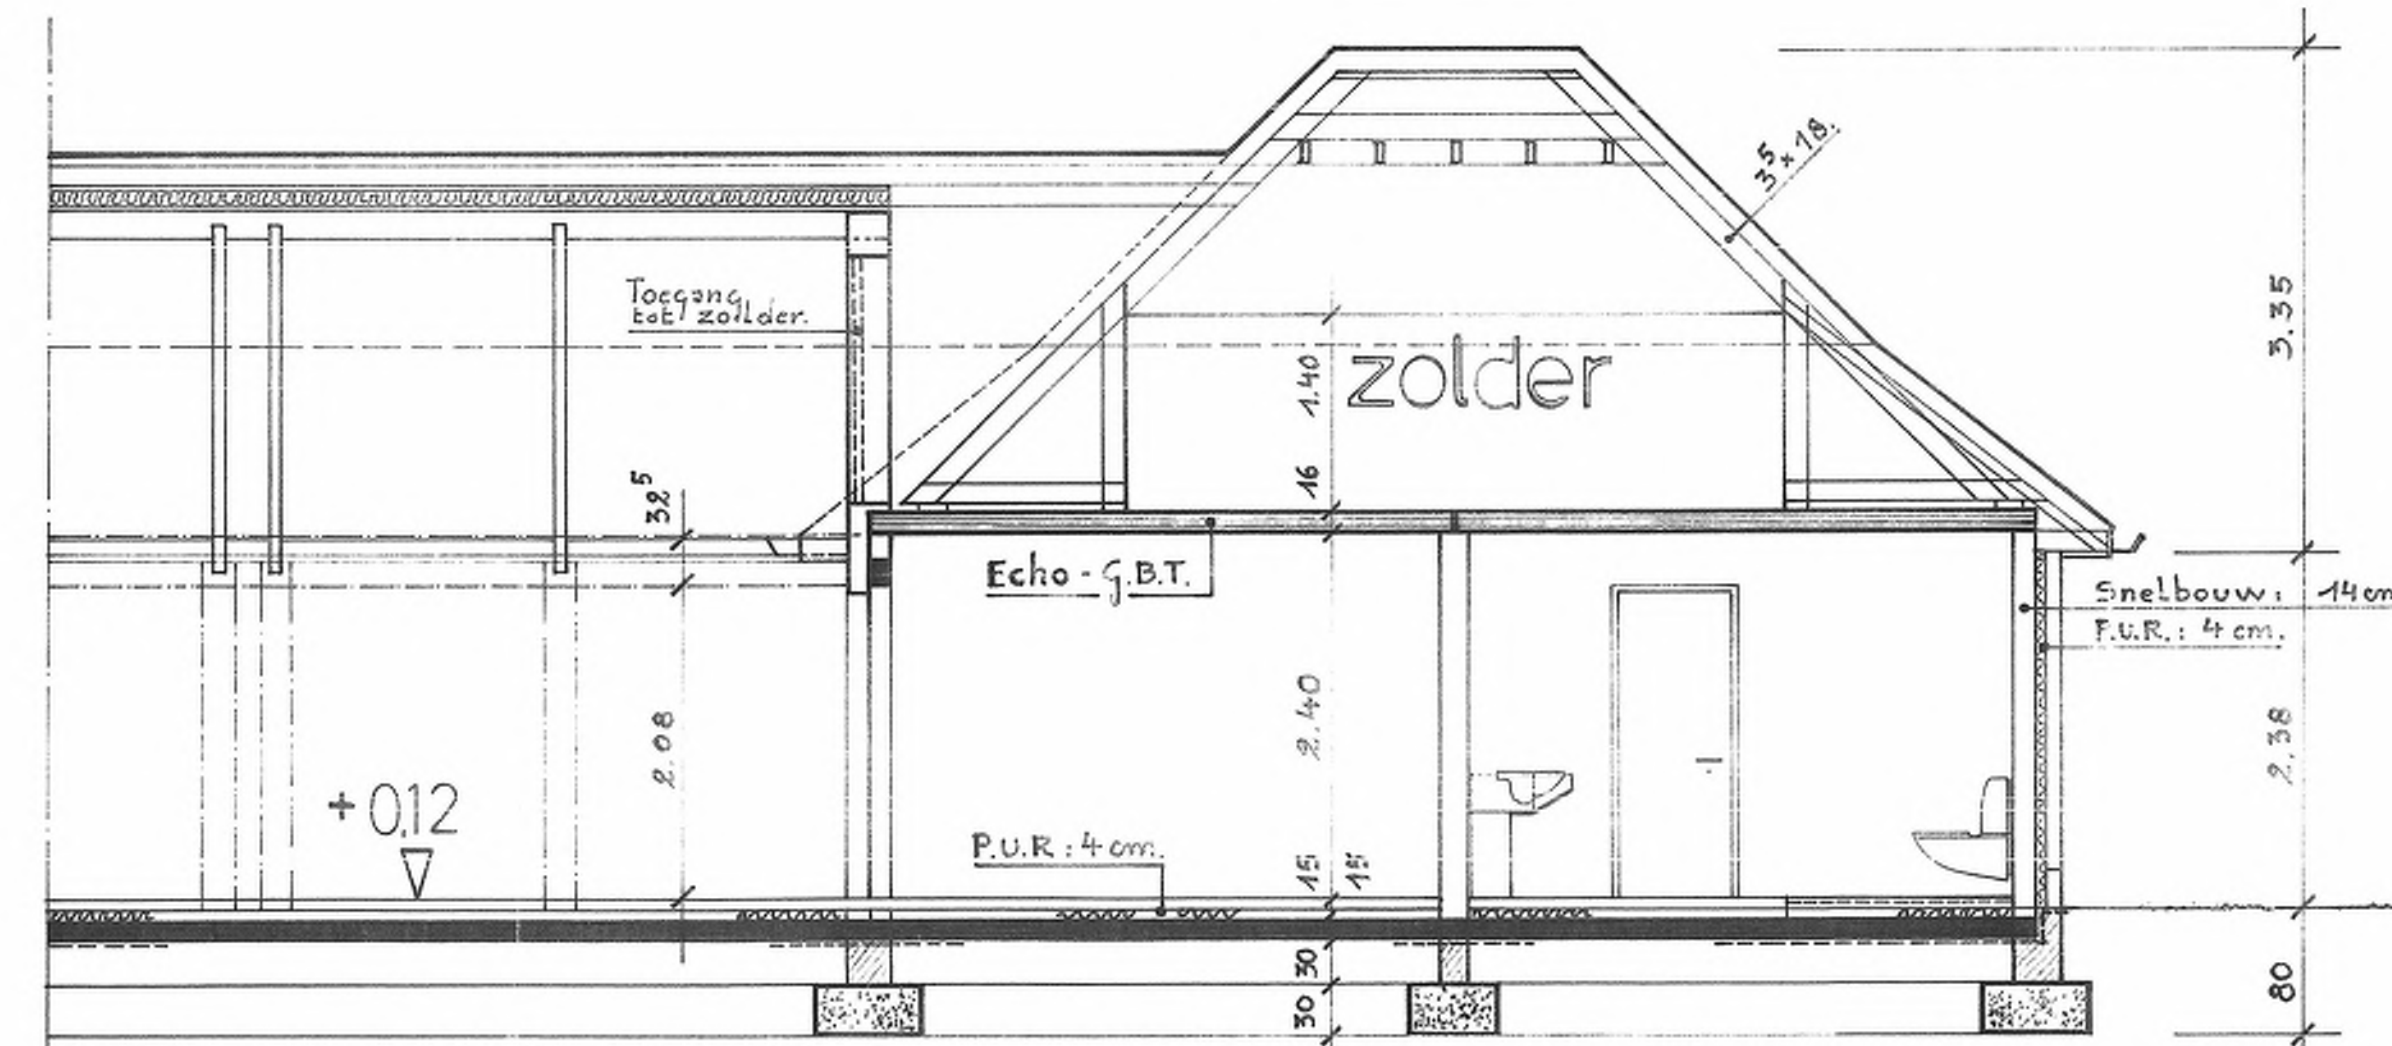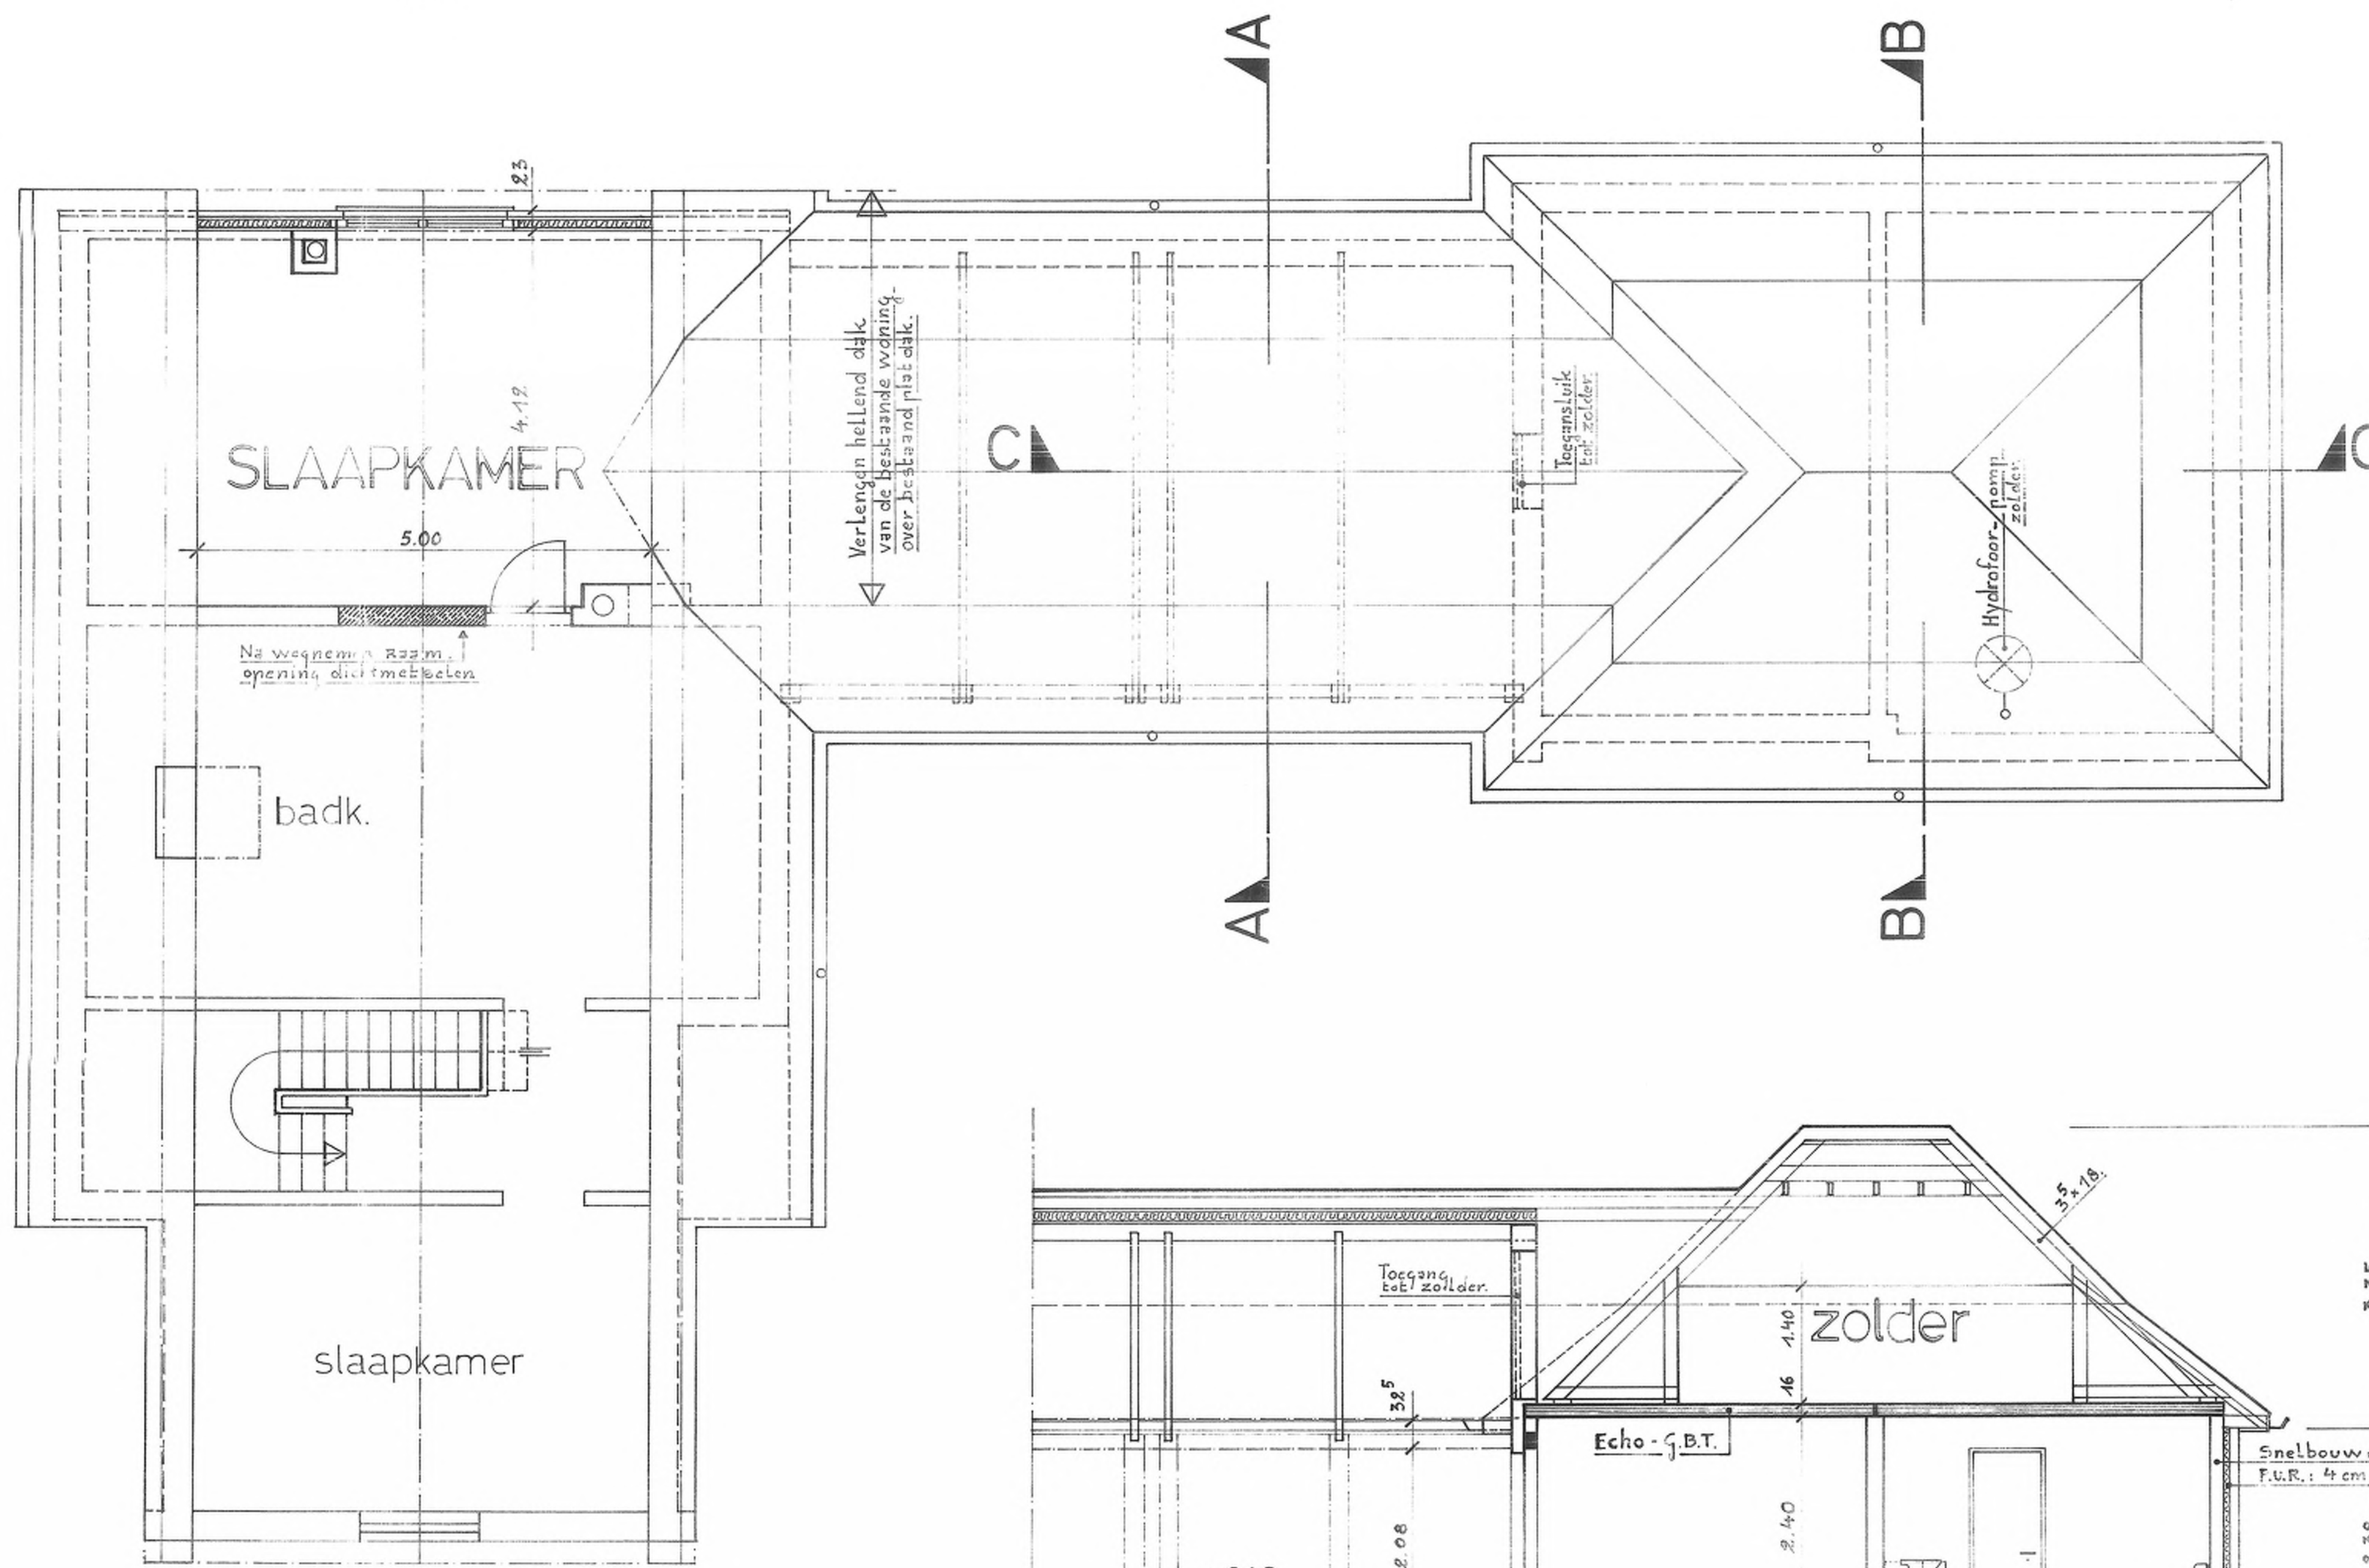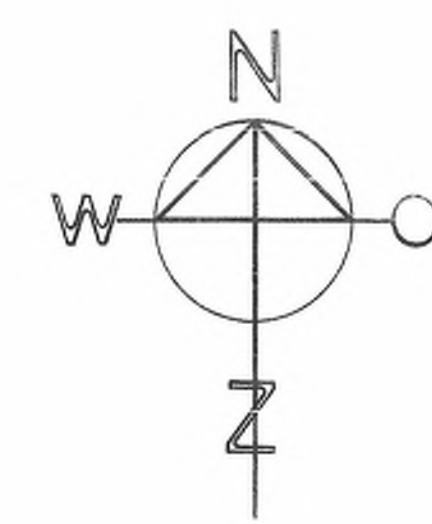

C.C.

14.65 640

OOST.

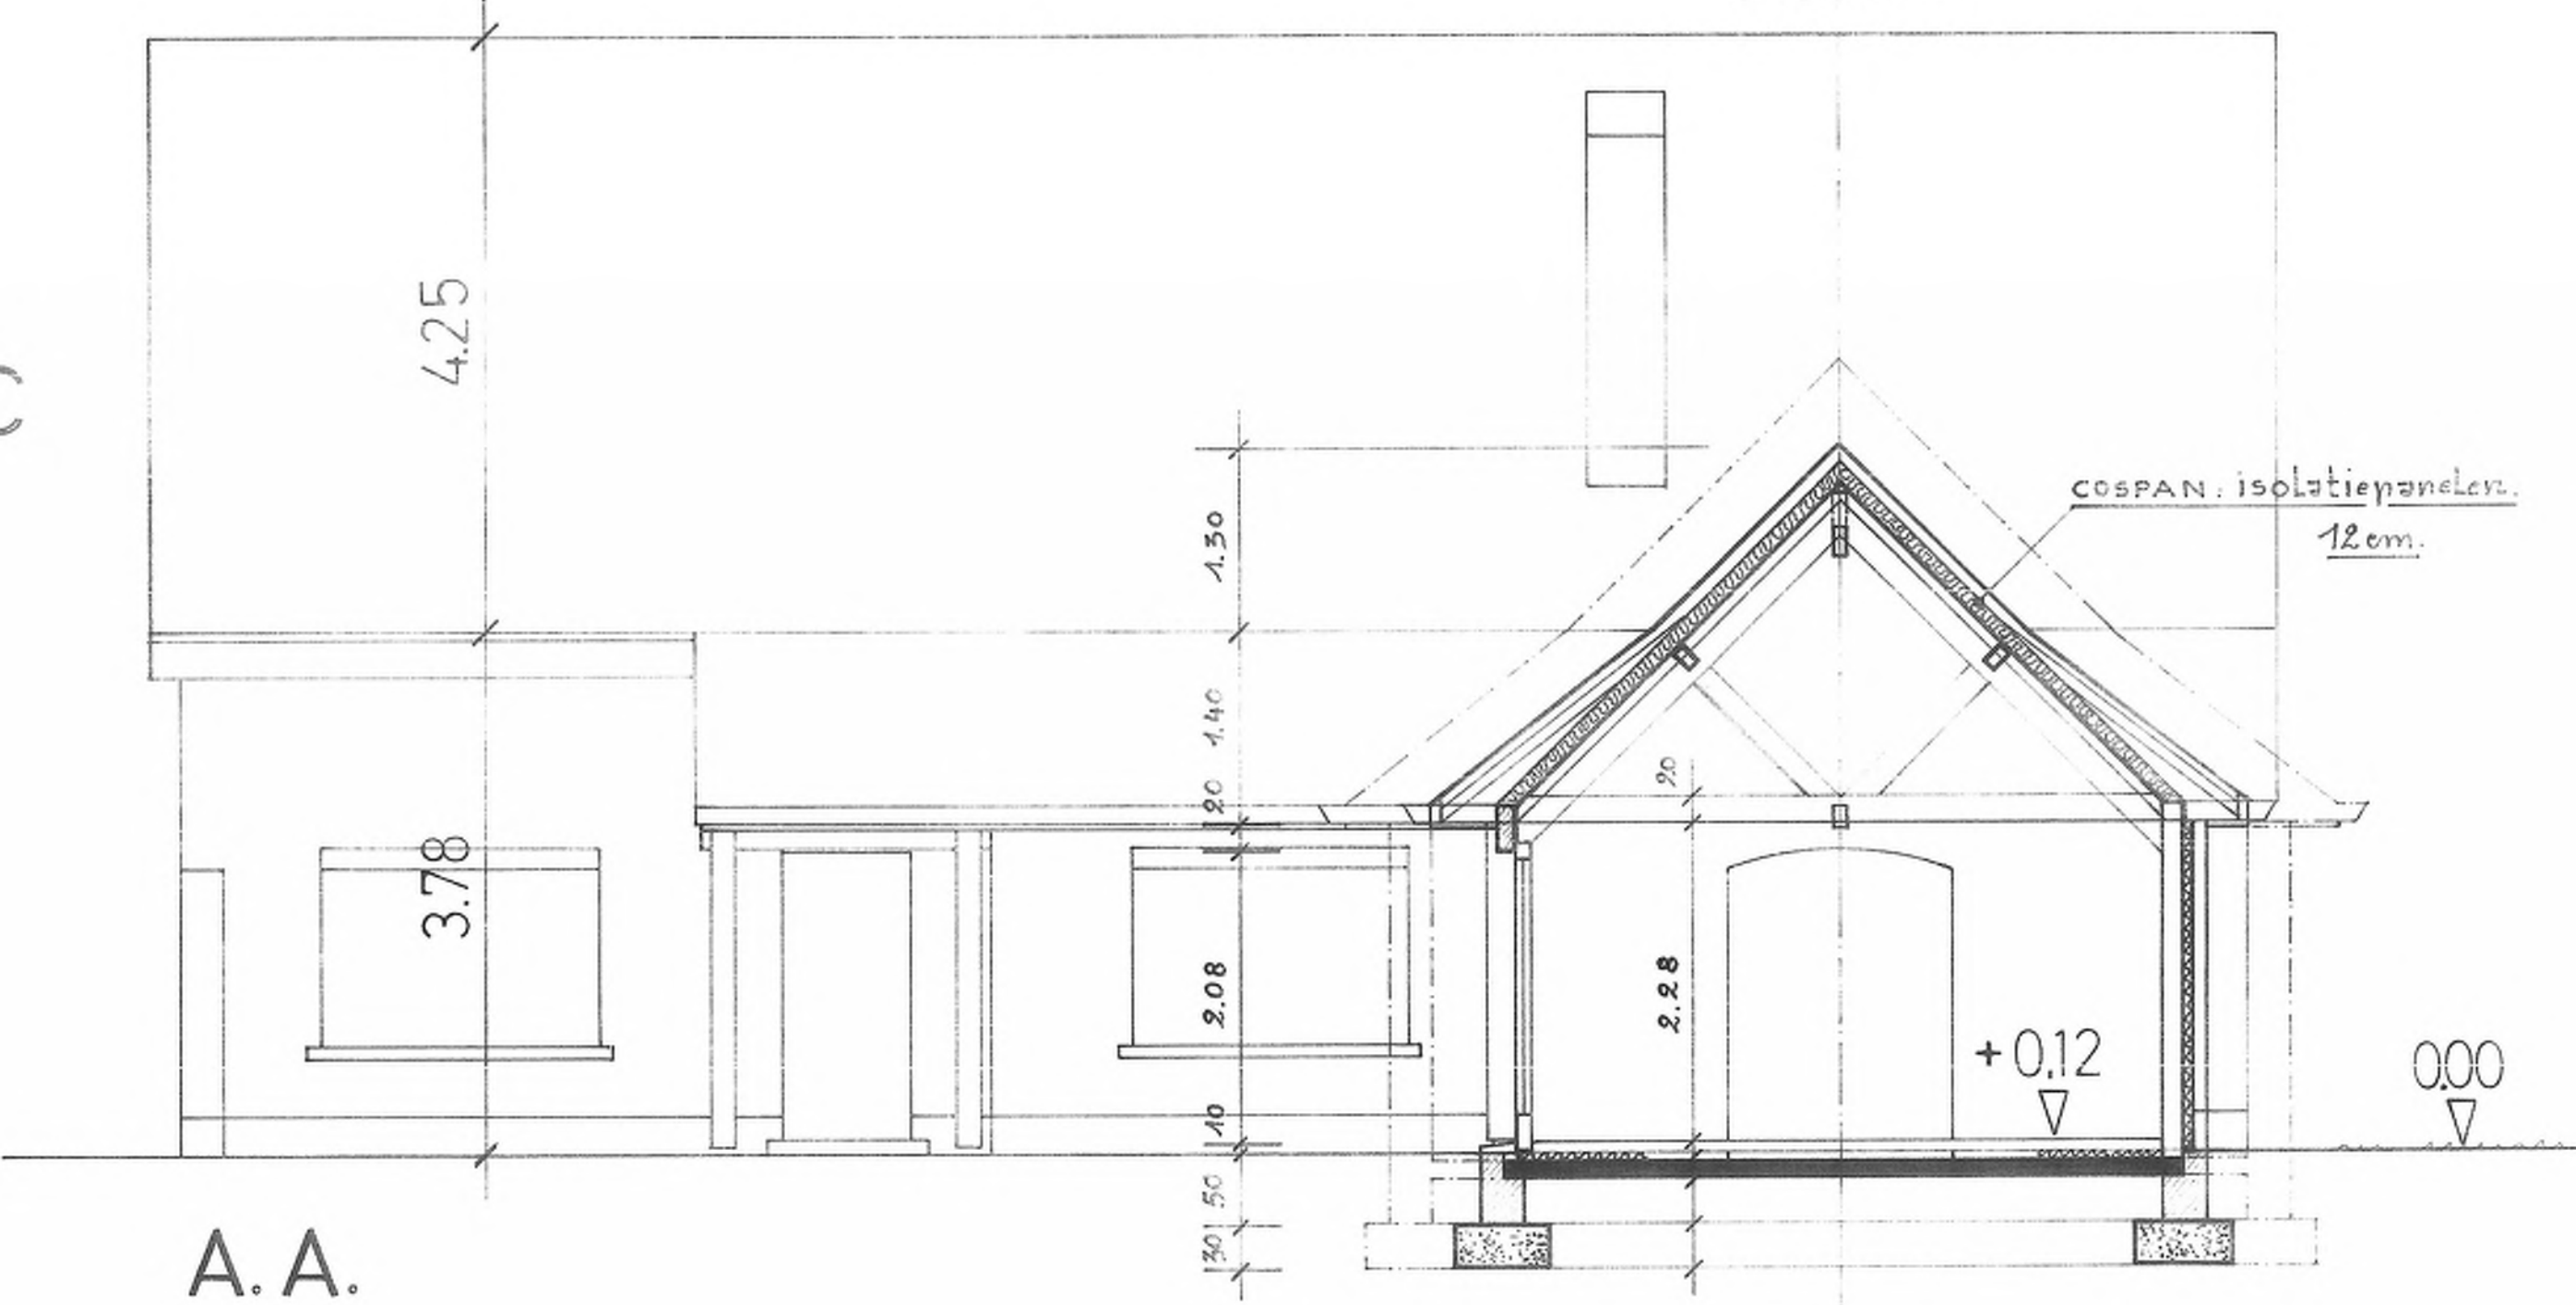

A.A.

J.C. VEYS ARCH.
 Pulmestraat 2 - 9750 ZINGELW.
 Tel. 02 - 351 20 41
 Fax 09 - 384 95 42
 NTW BE 559 331 593

2 cm/m.

B.B.

