


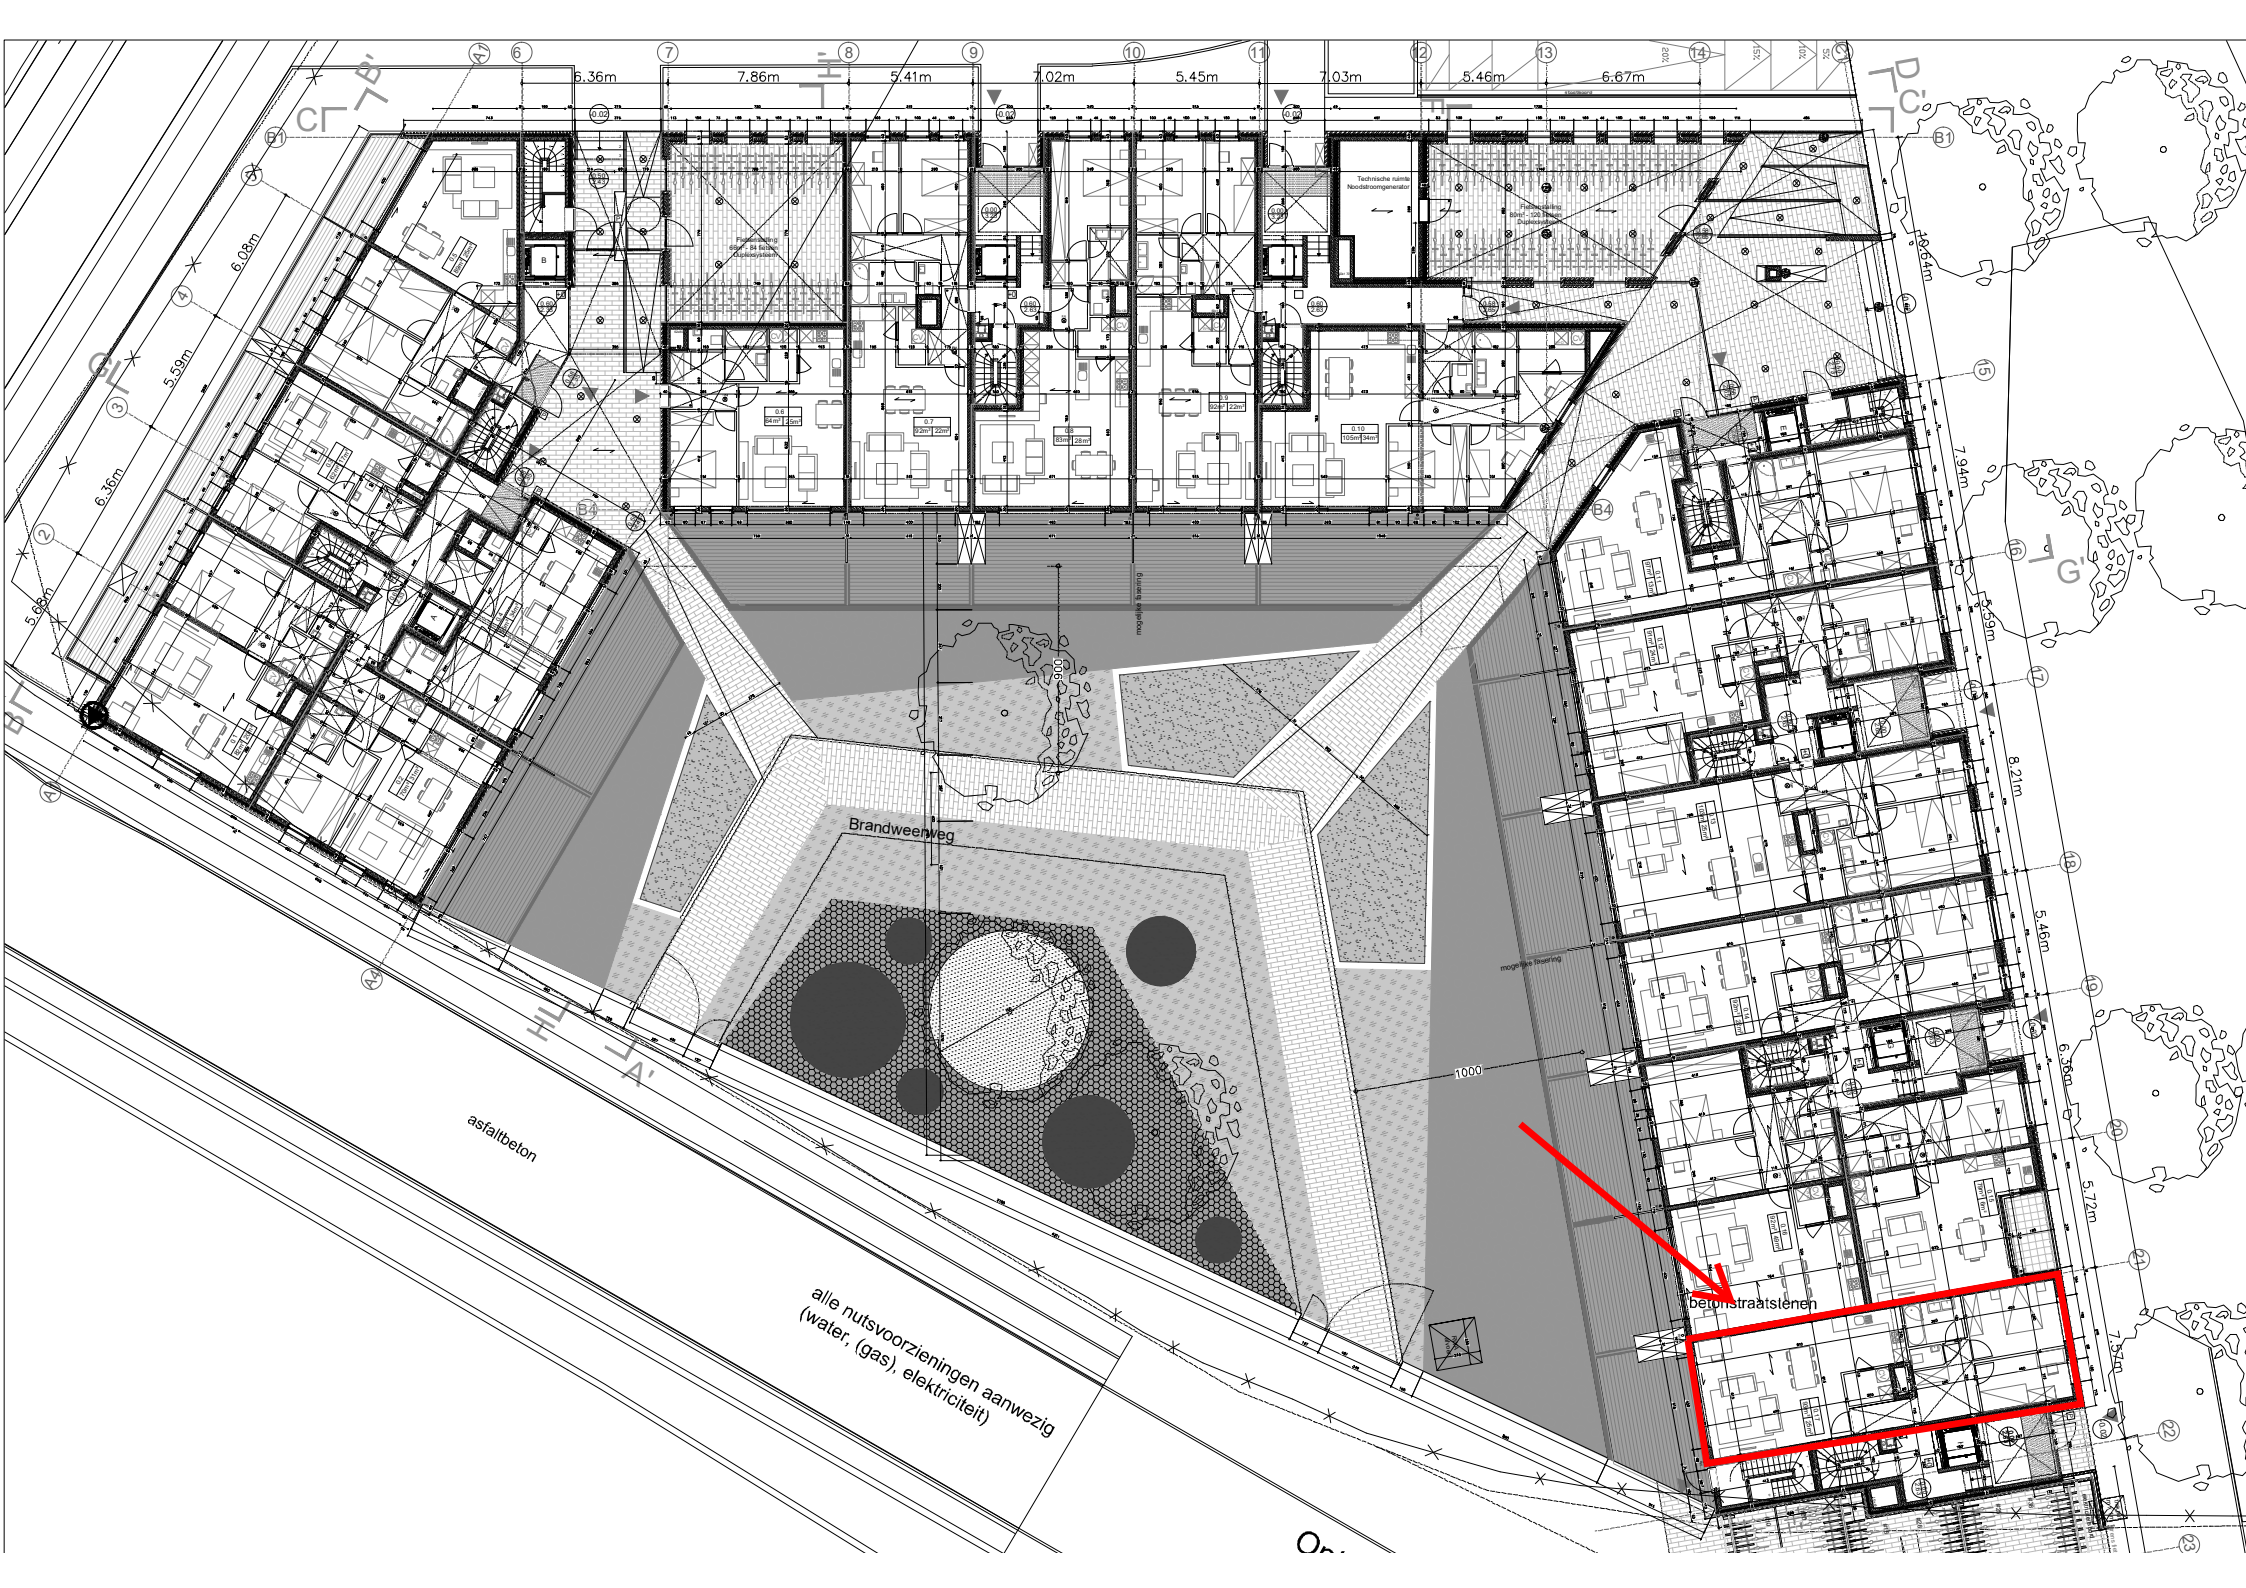

asfaltbeton

alle nutsvoorzieningen aanwezig
(water, (gas), elektriciteit)

betonstraatstenen