




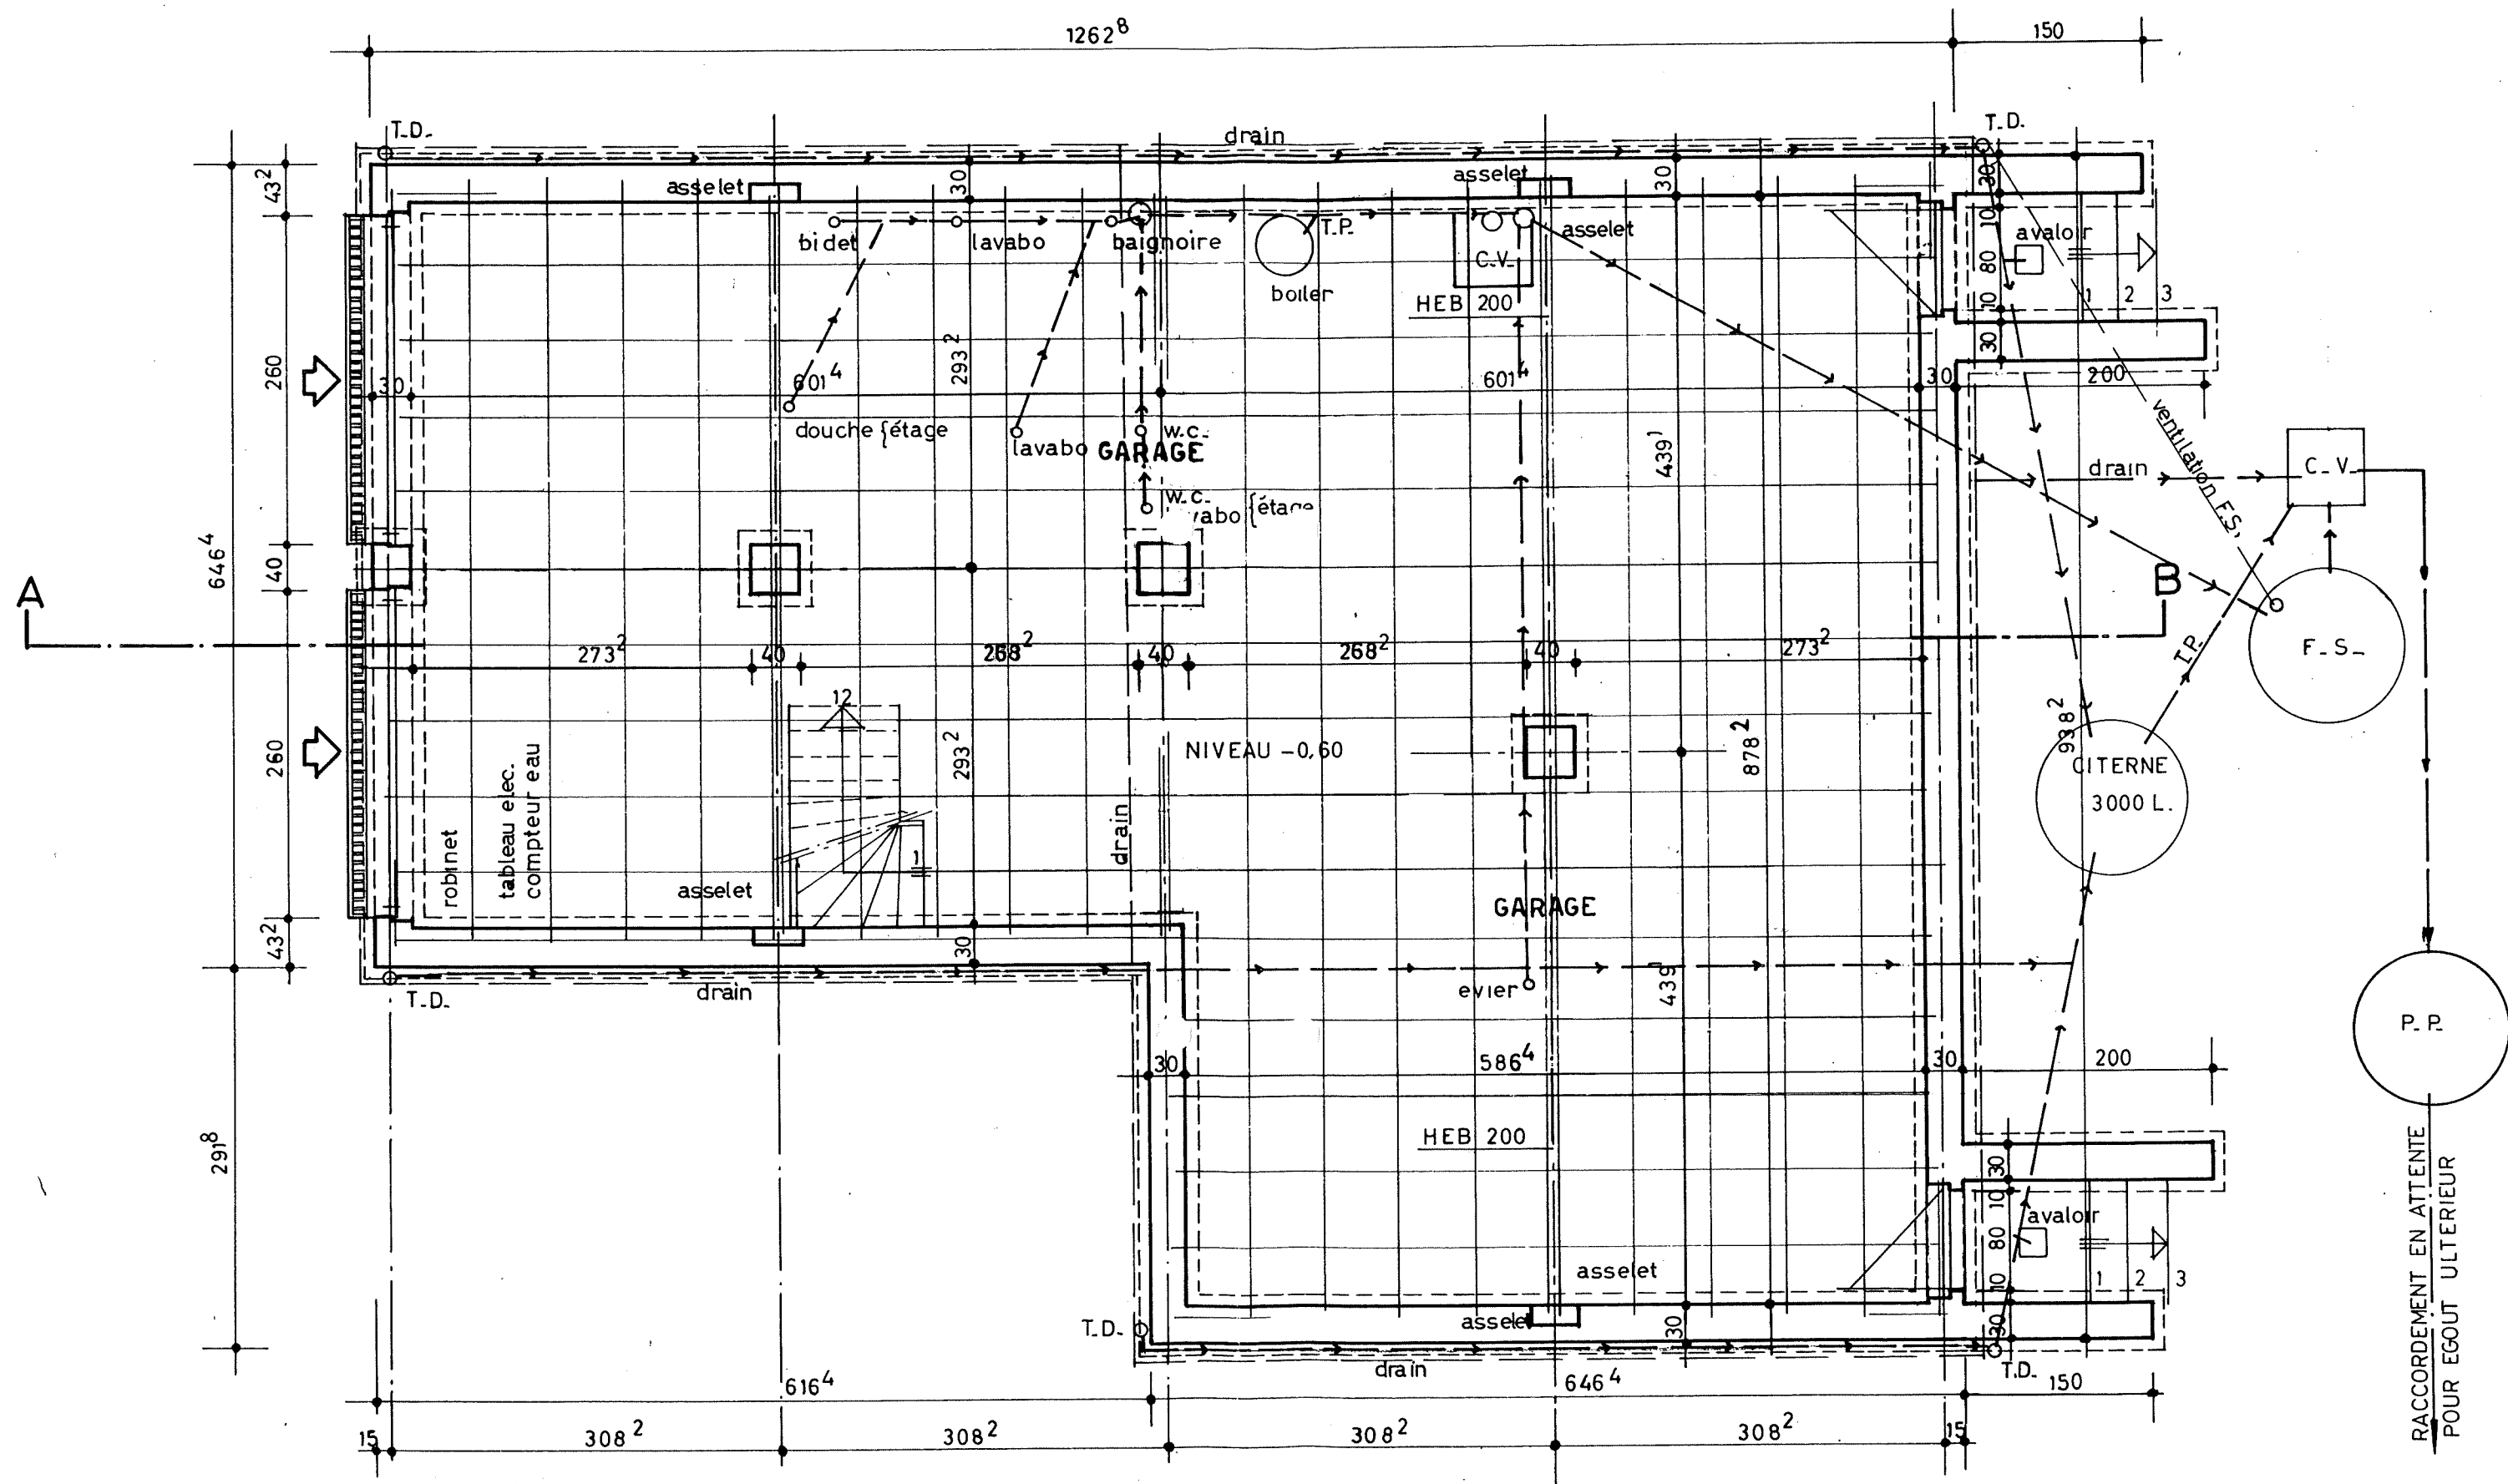

SOUS - SOL


Mr. Mme. PARISOT 1

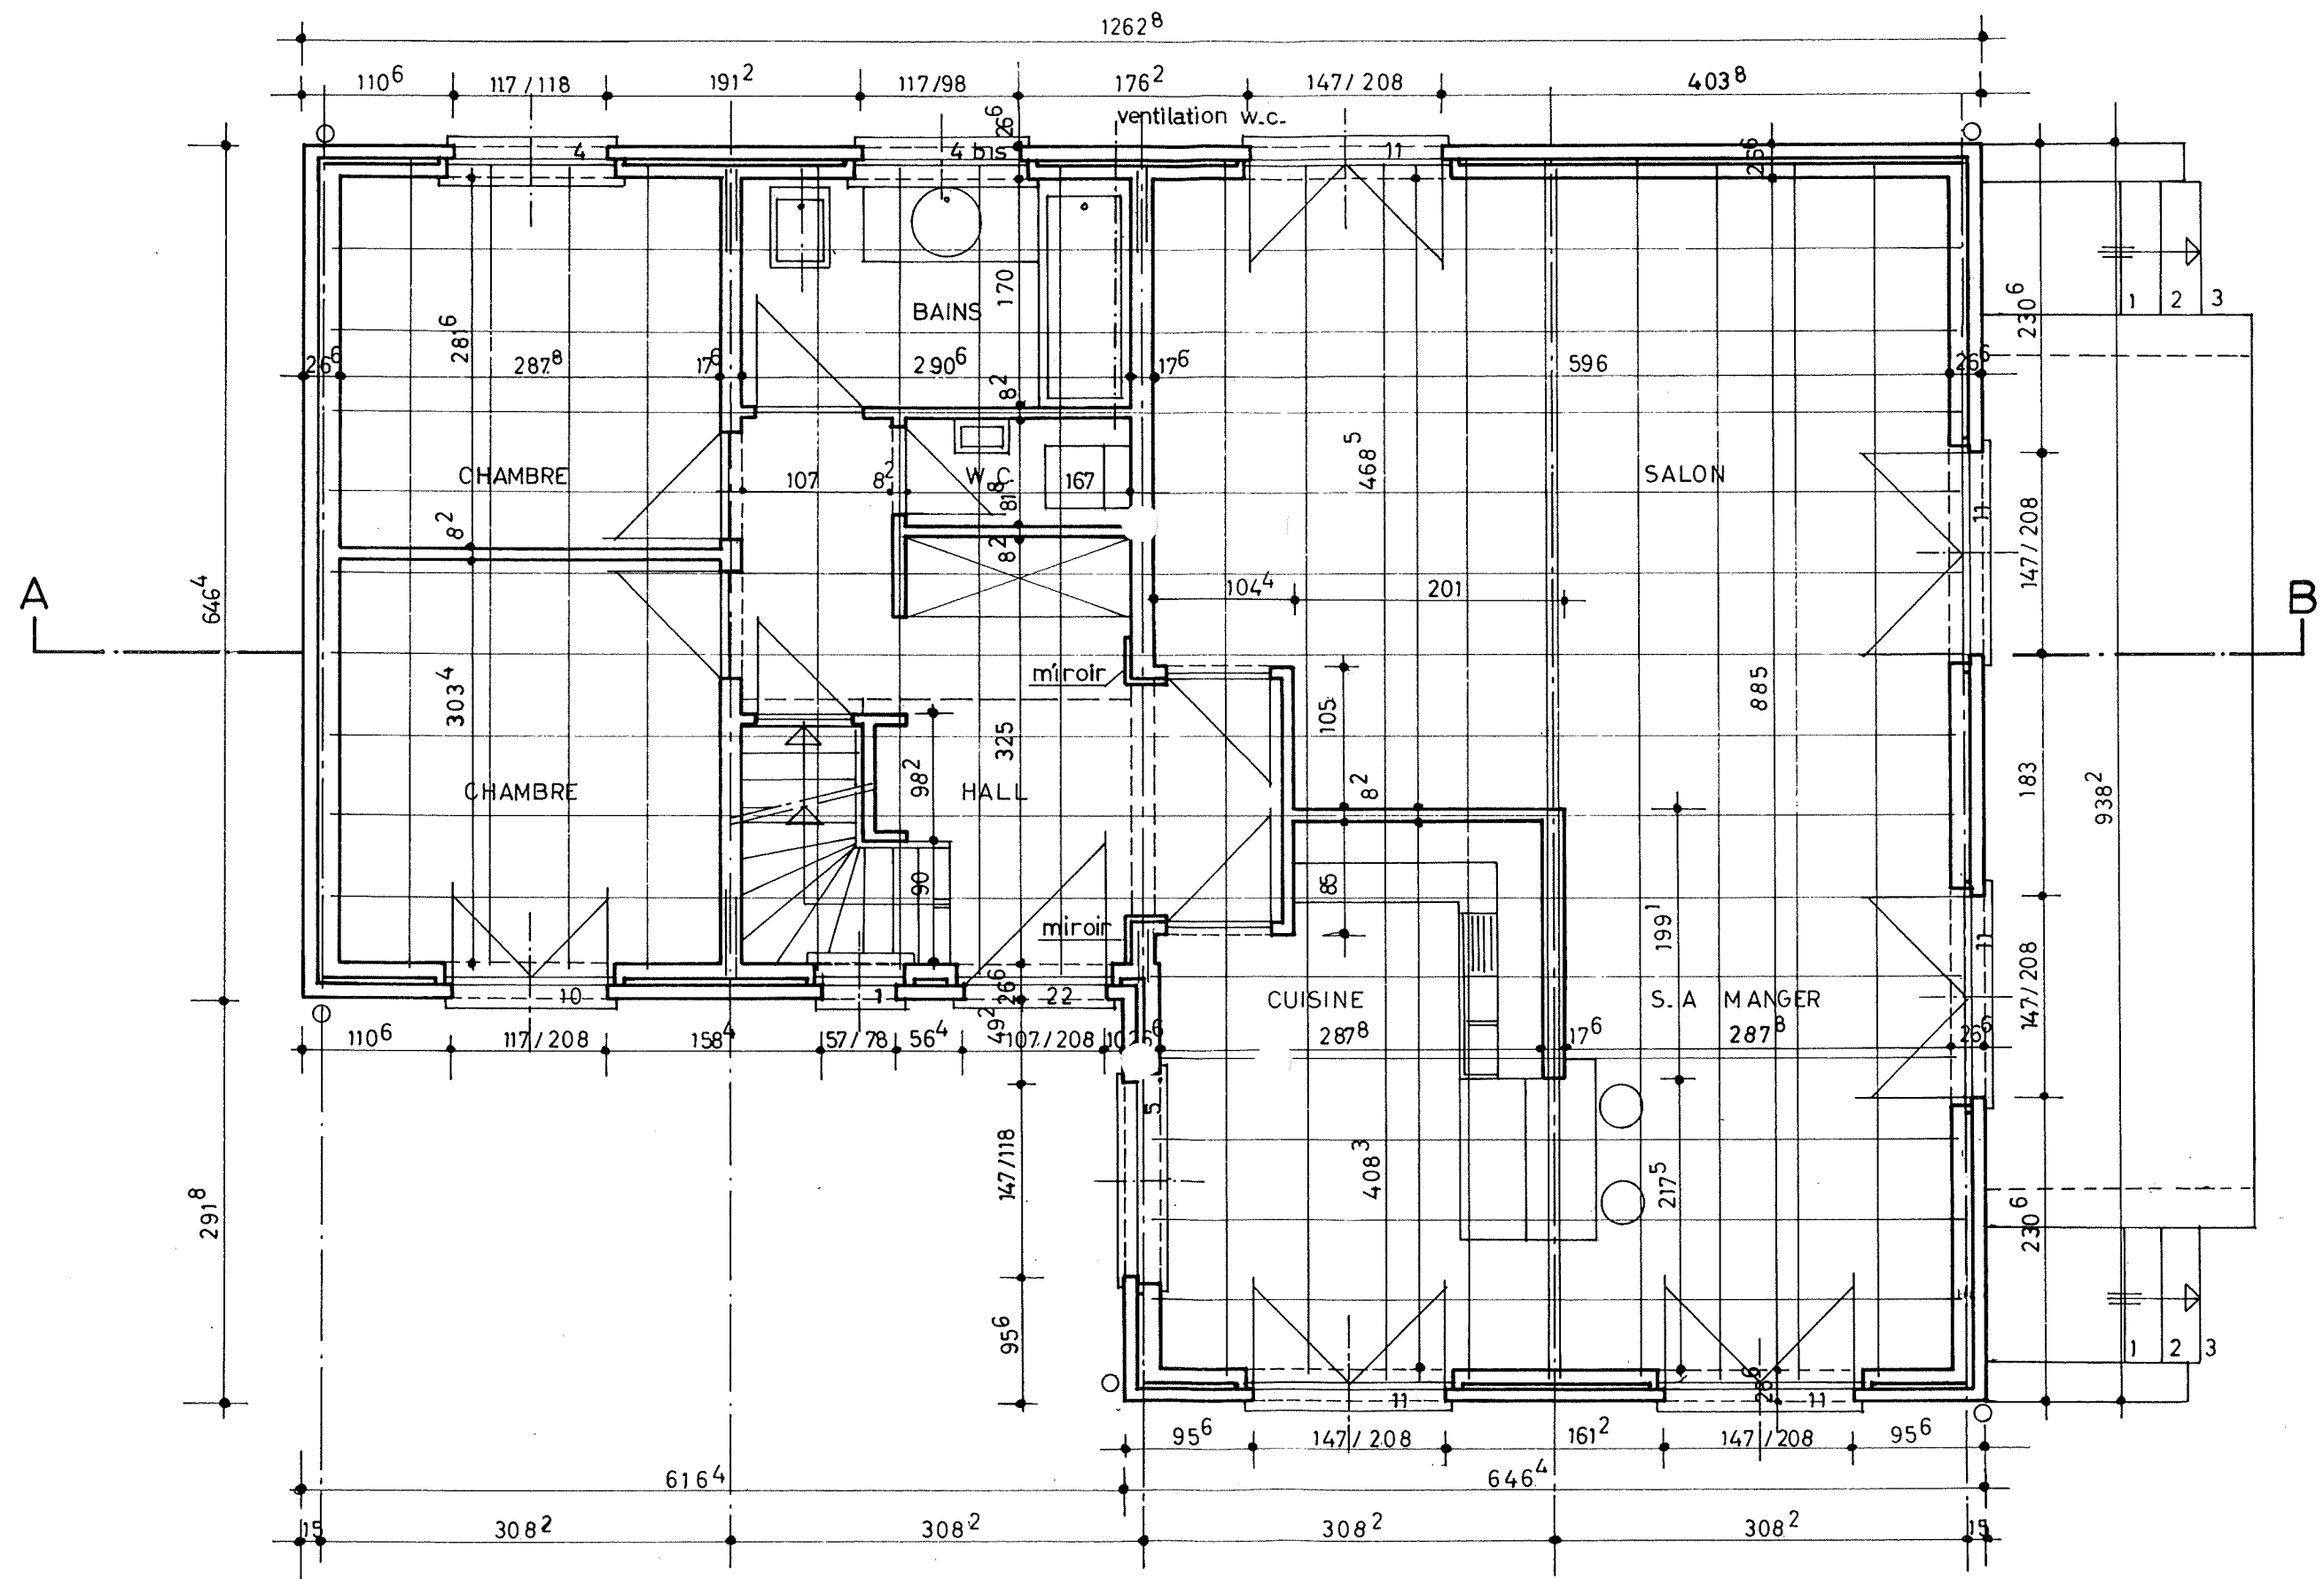

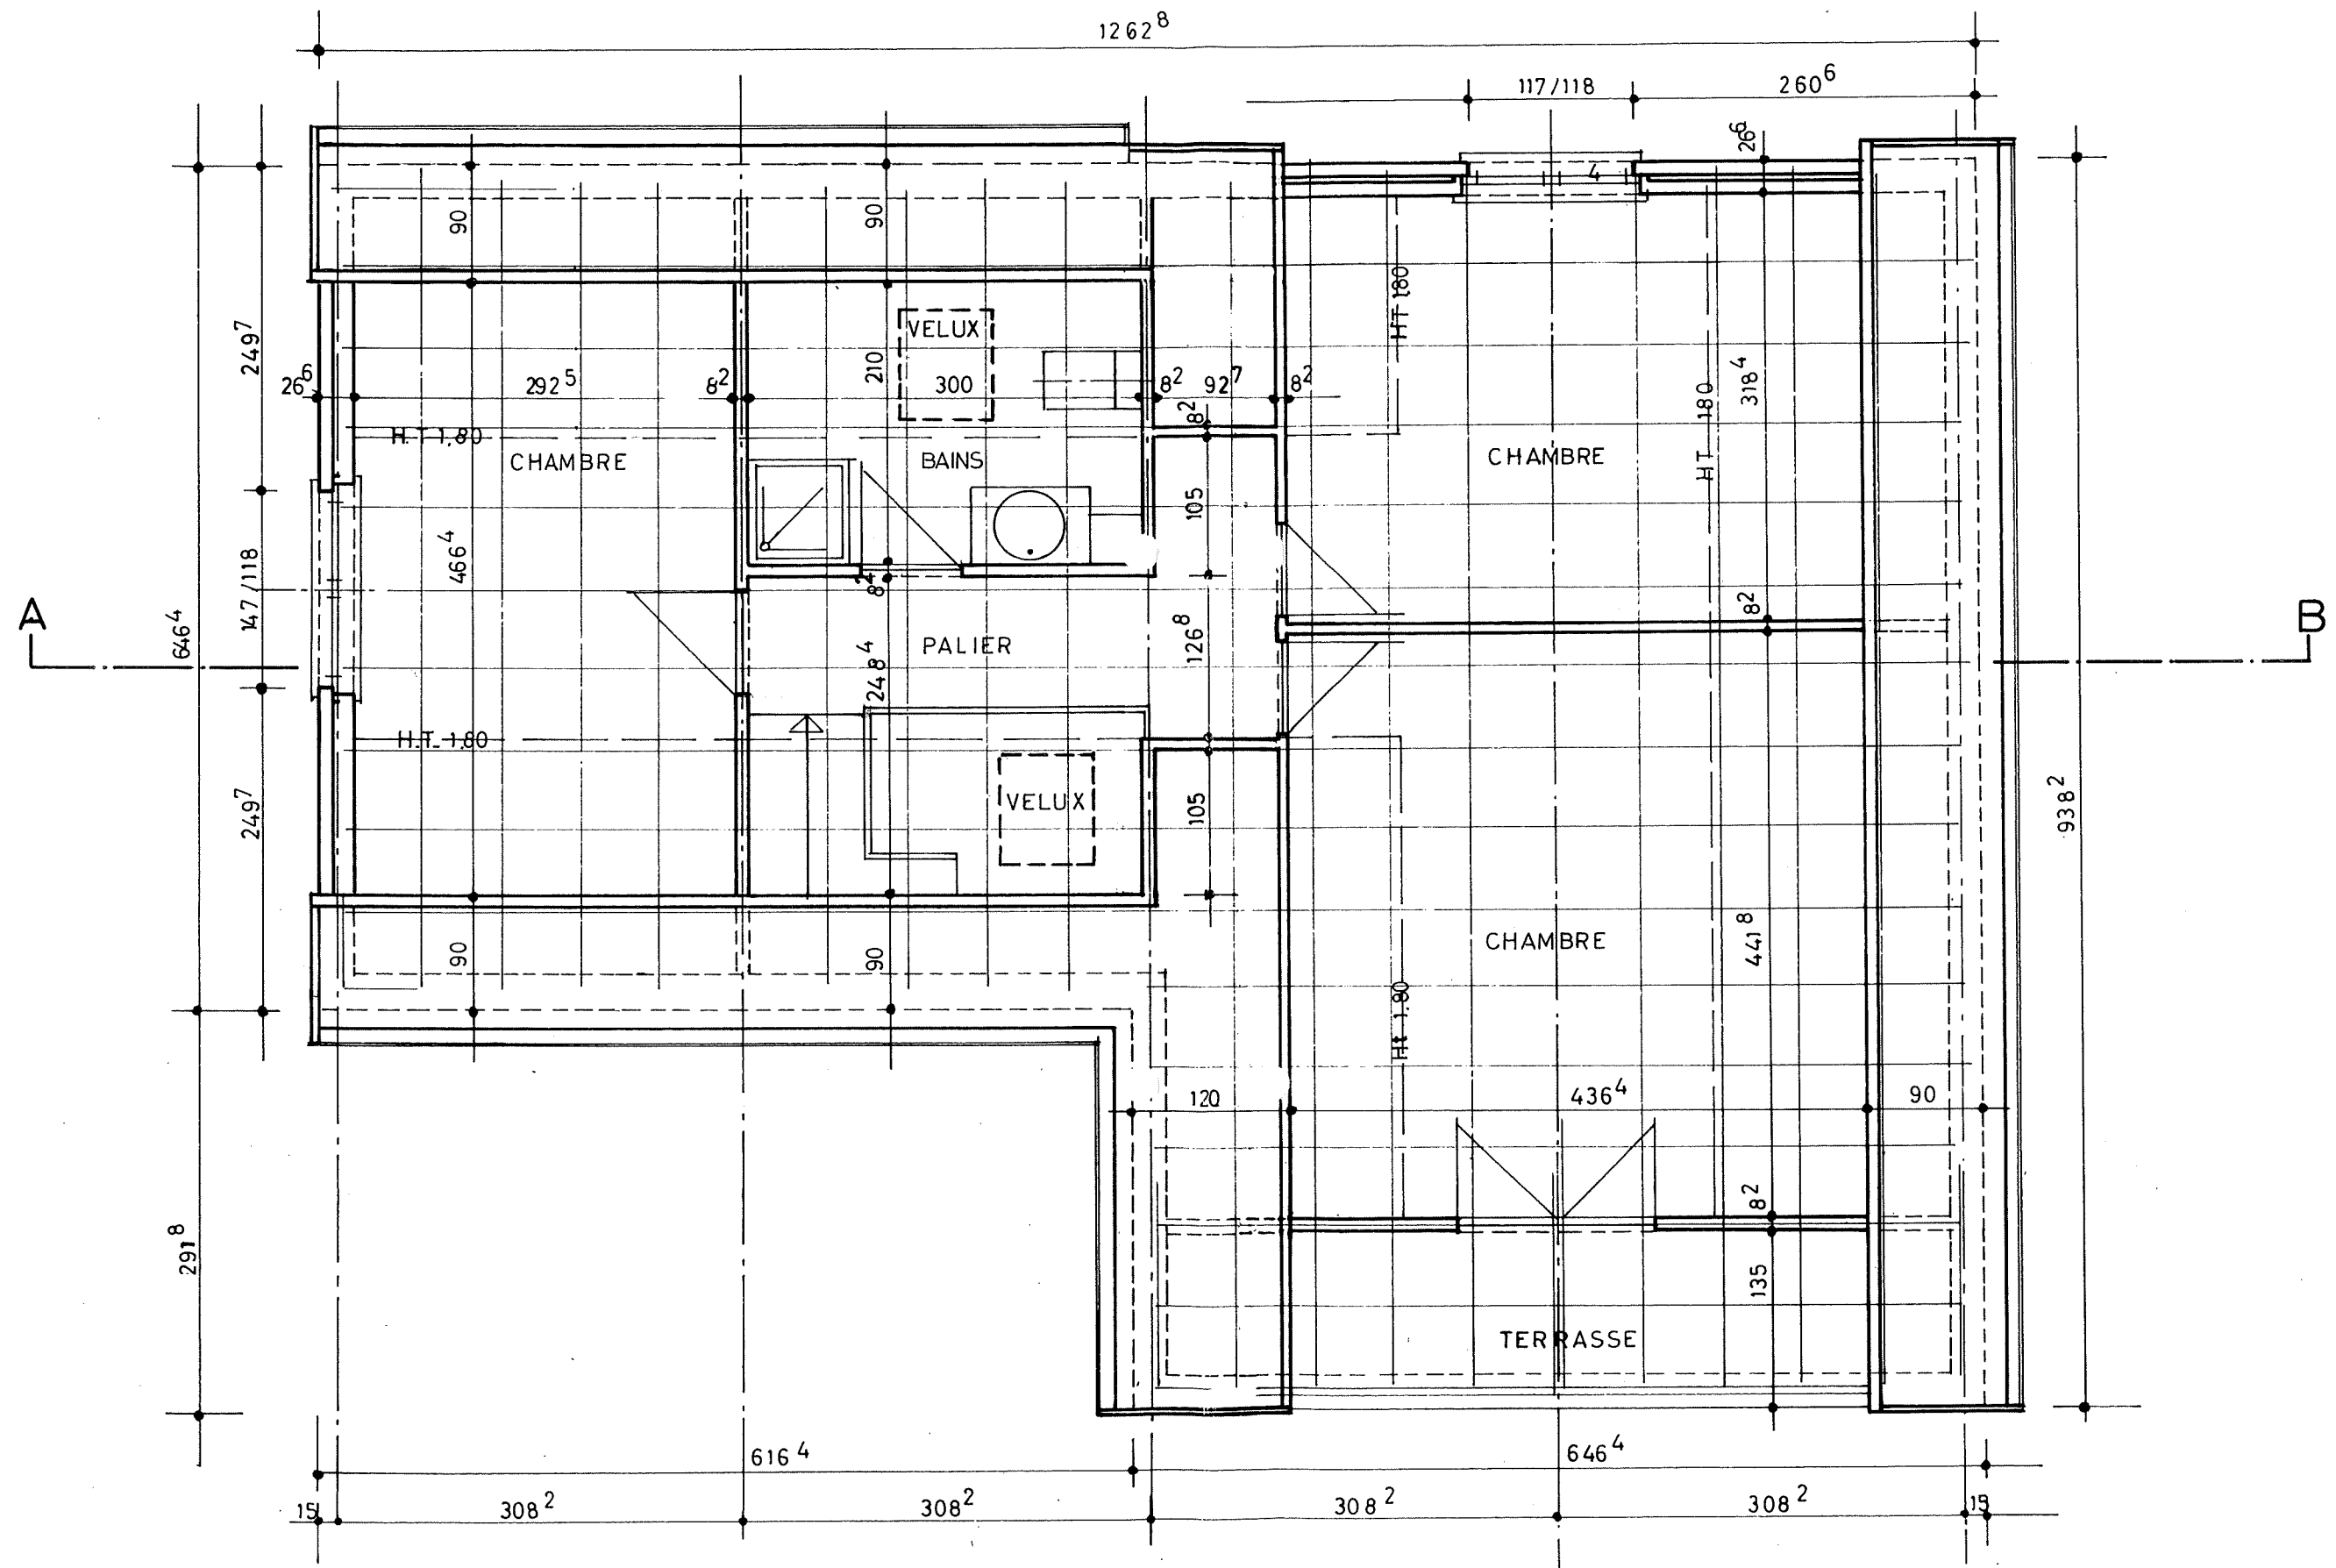


1er. ETAGE

Mr.. Mme. PARISOT 3

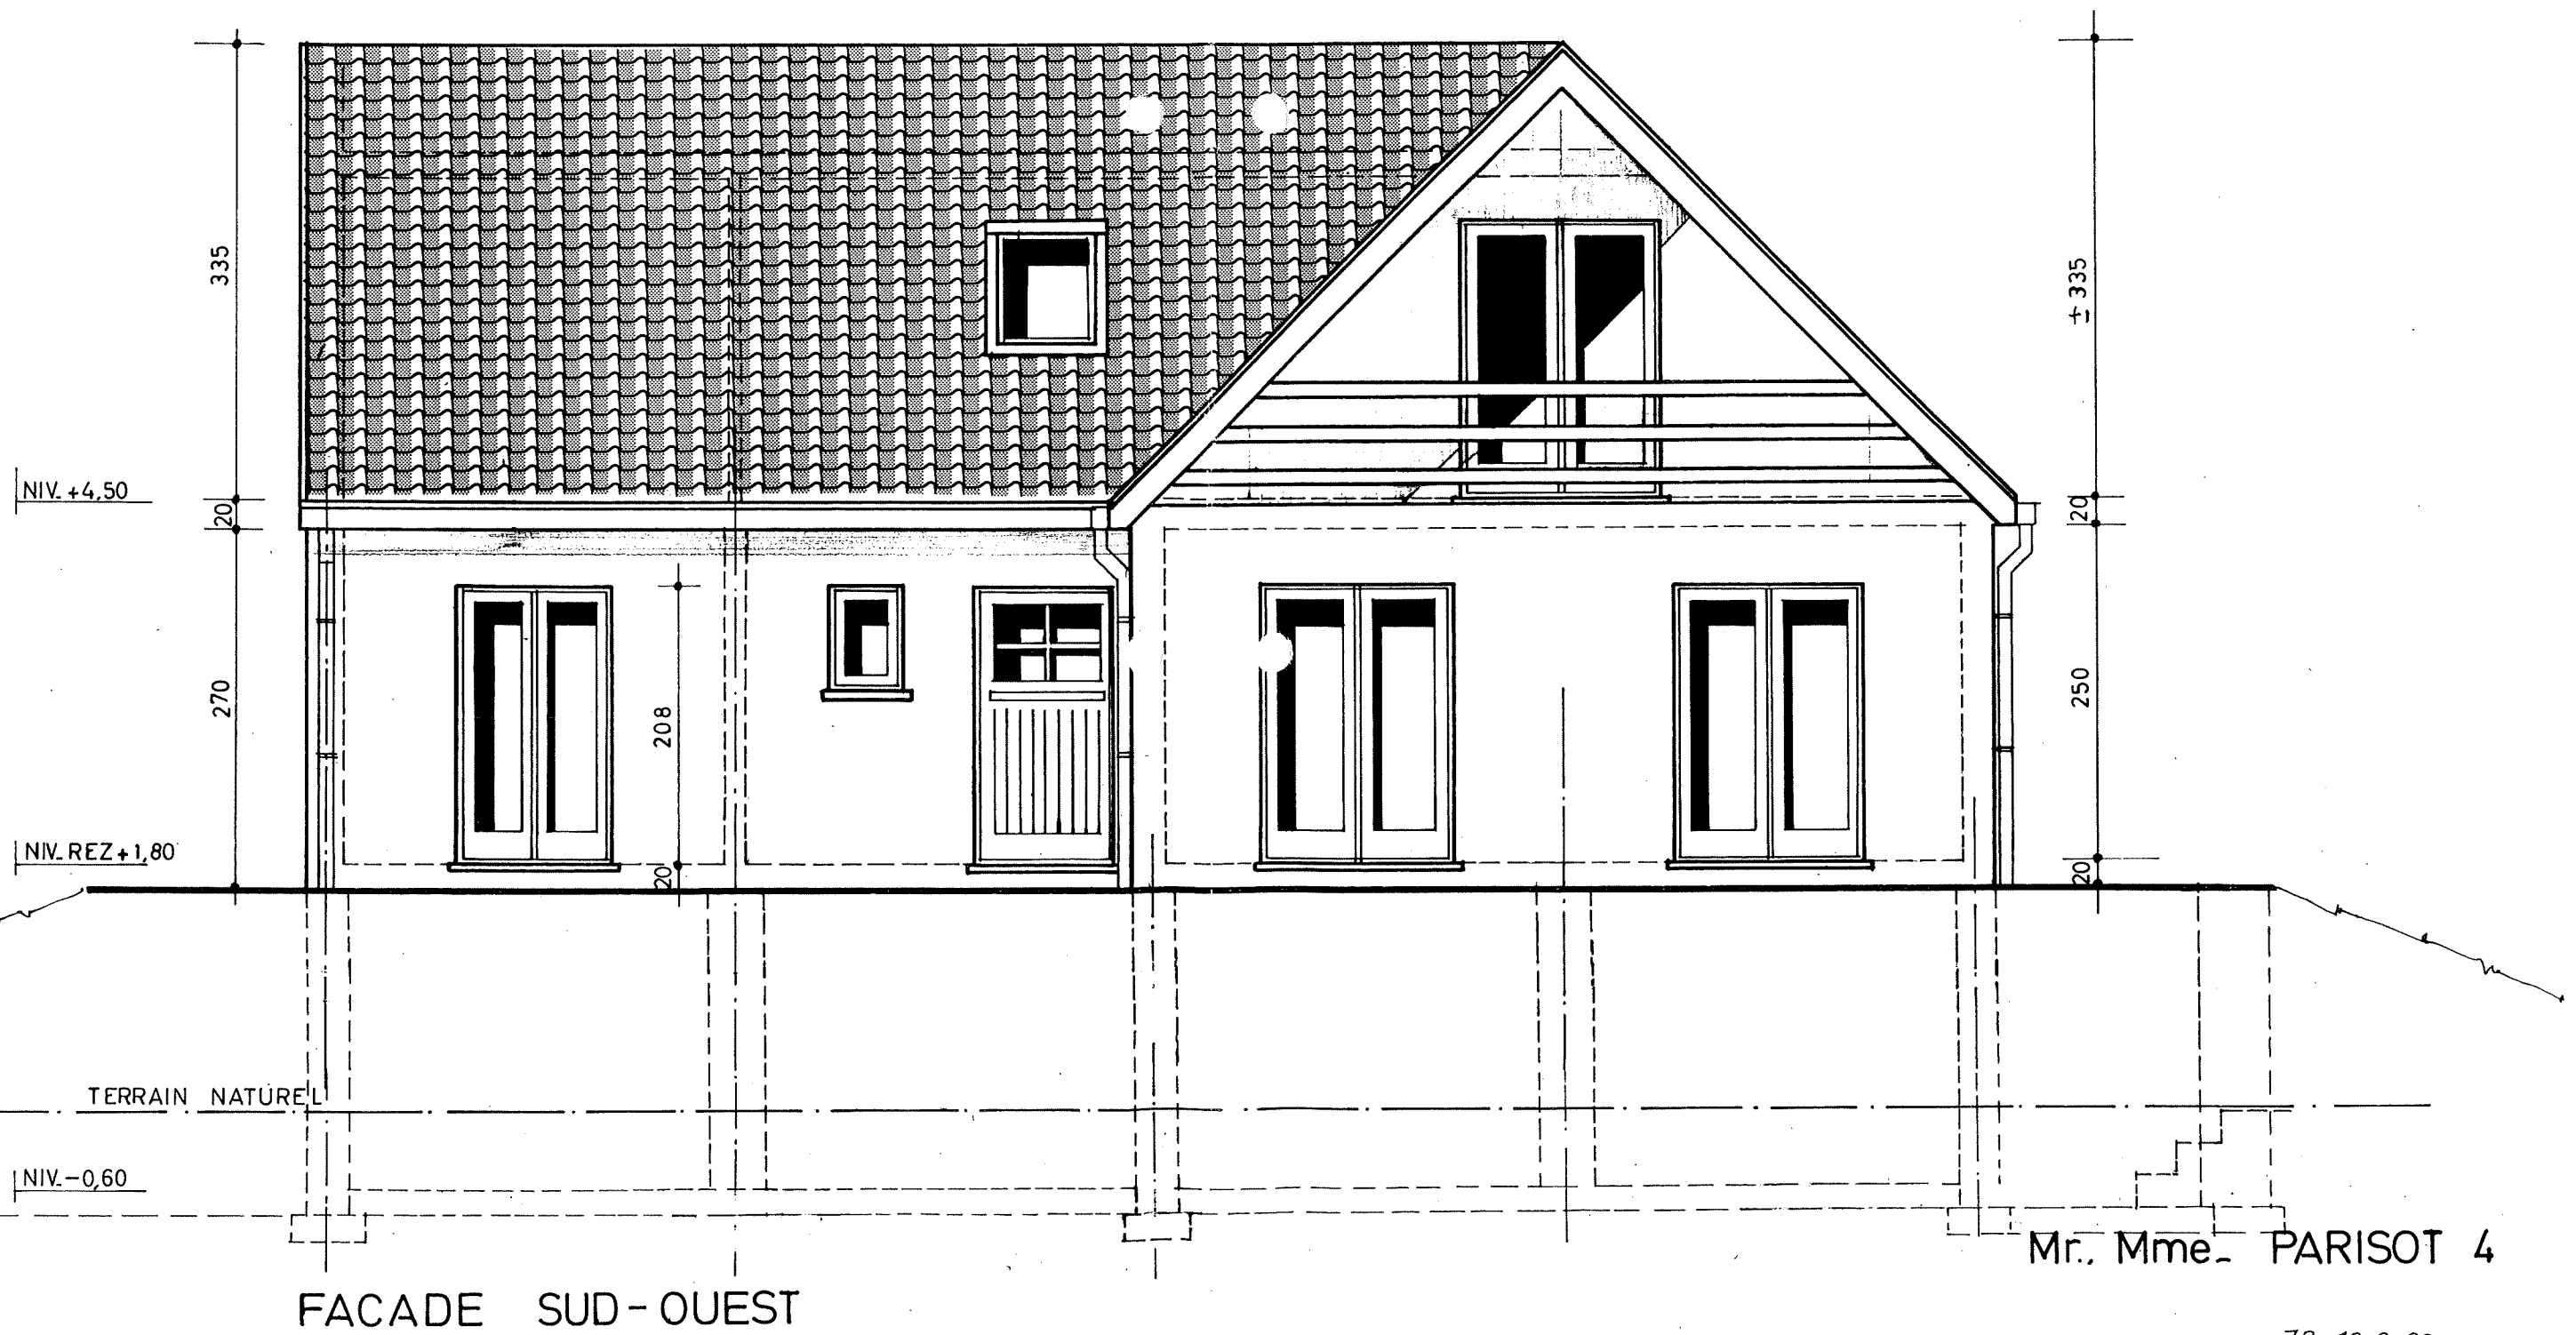


Mr., Mme. PARISOT 4

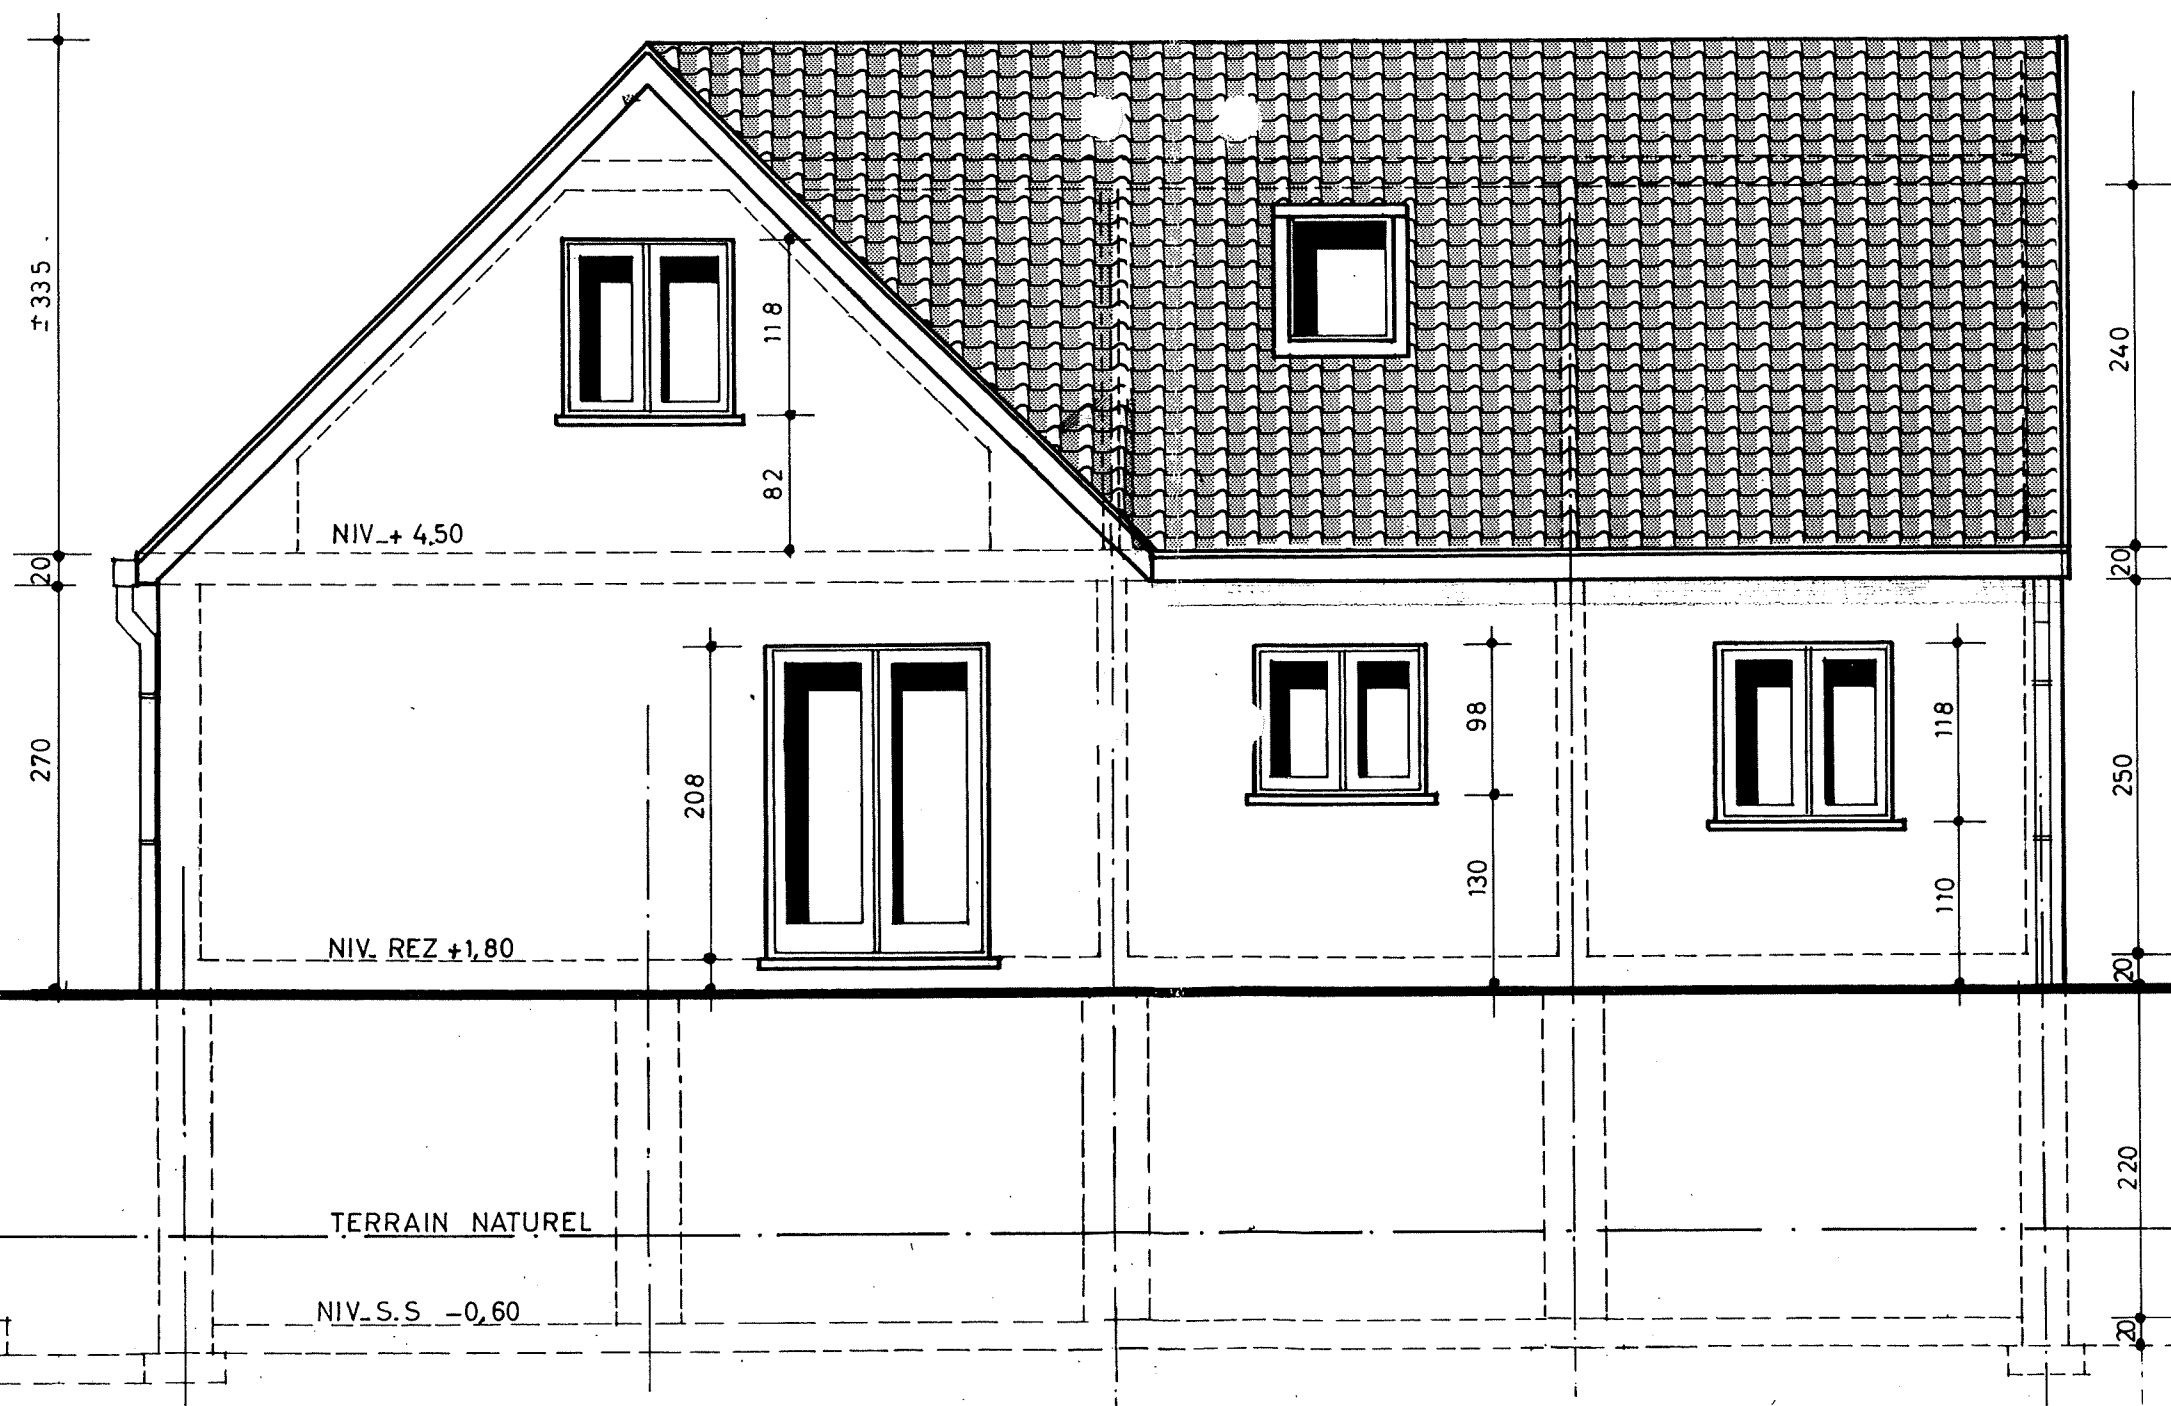

FACADE NORD - EST

Mr., Mme. PARISOT 5

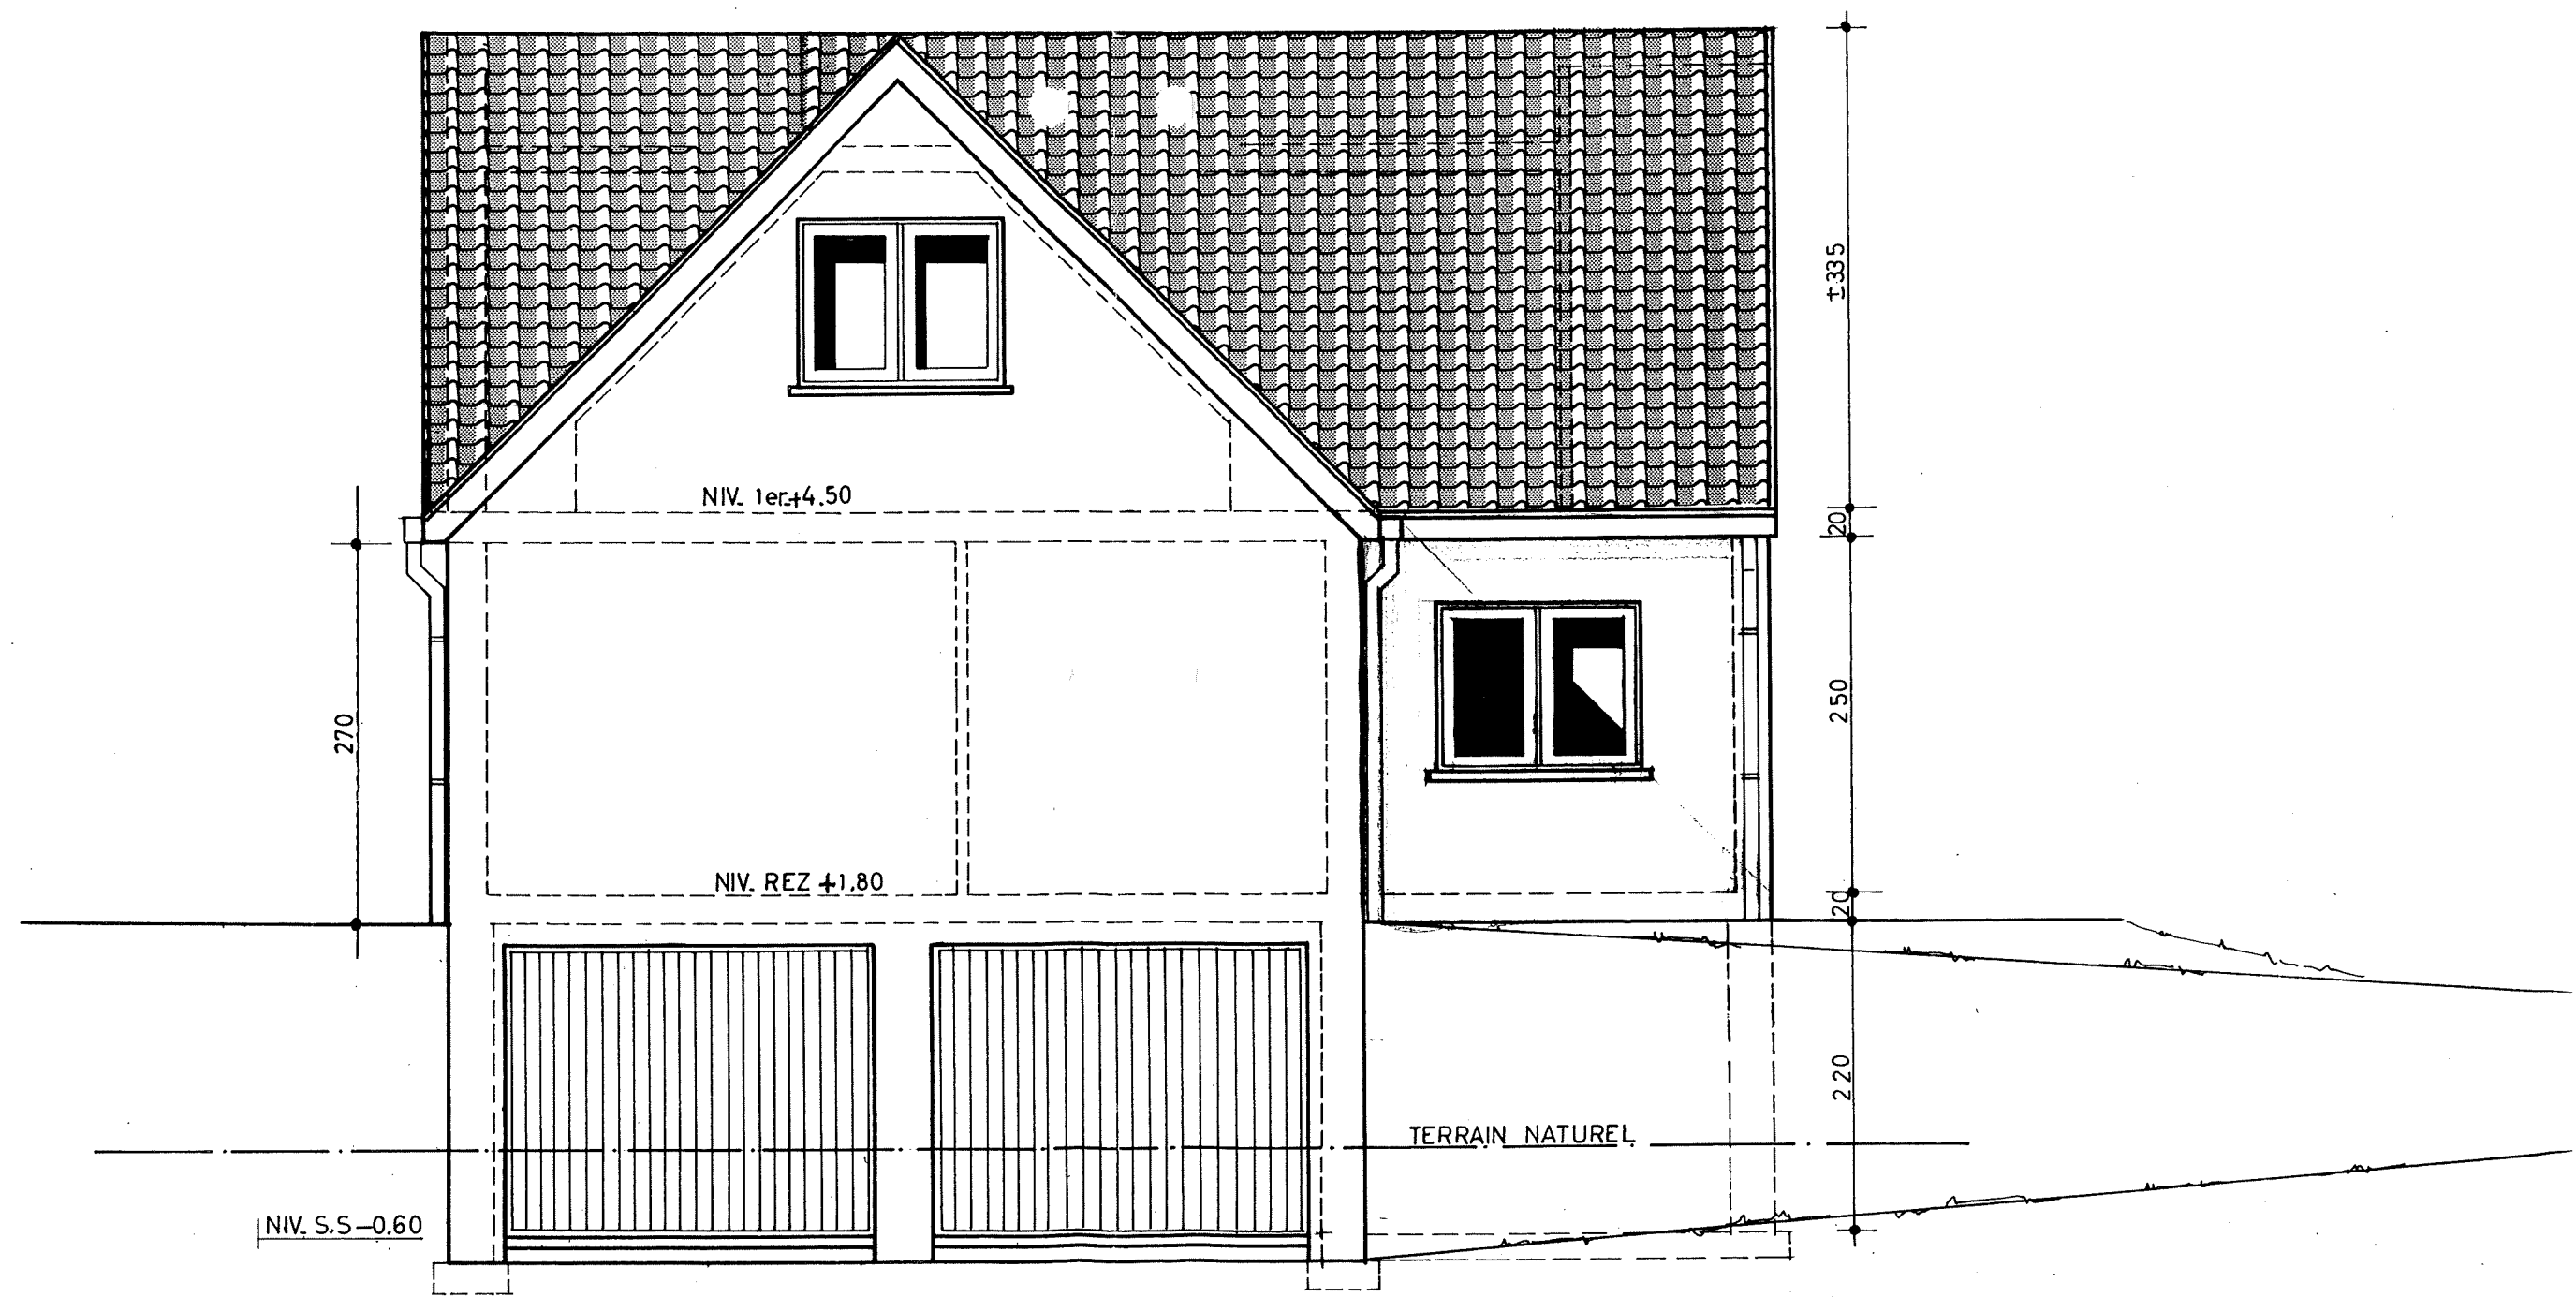

FACADE NORD