



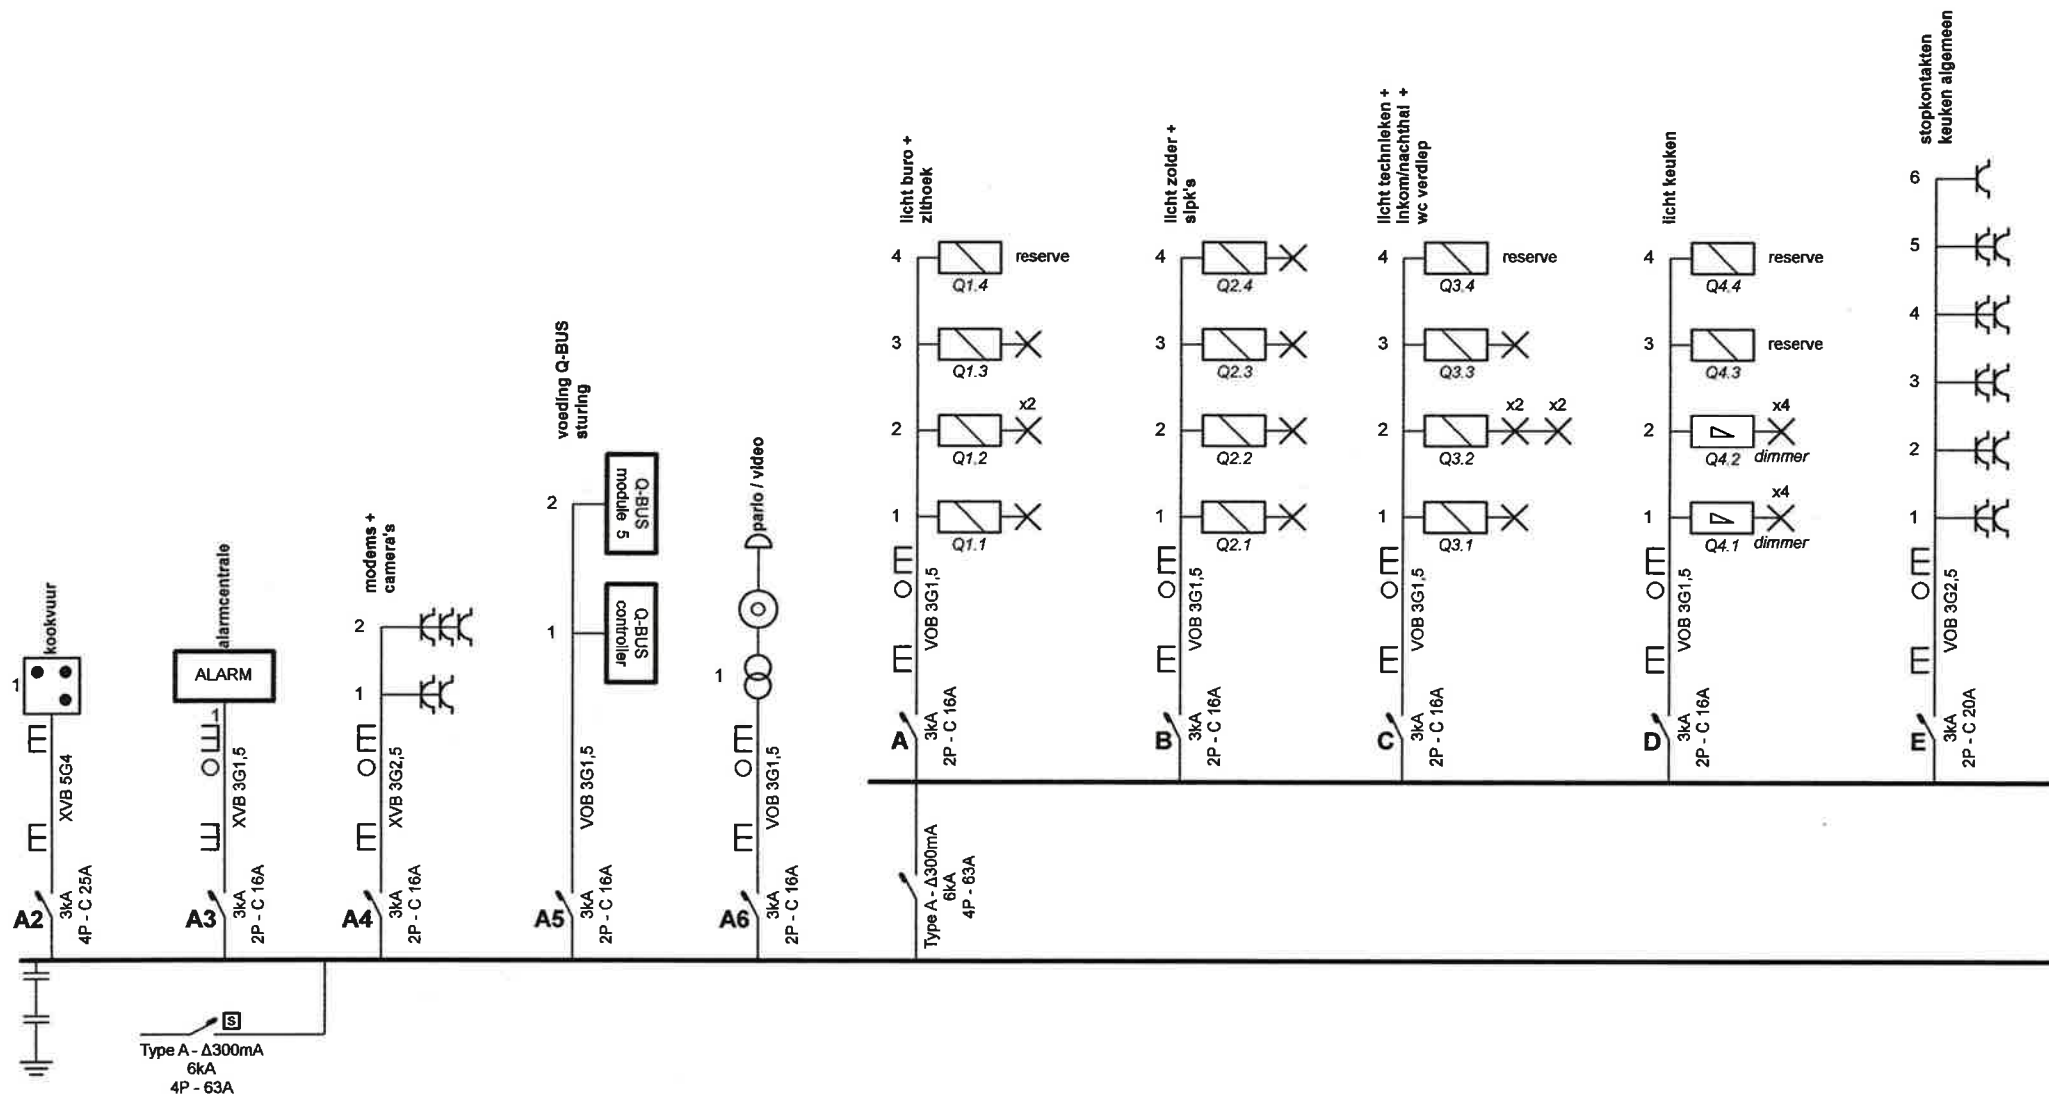

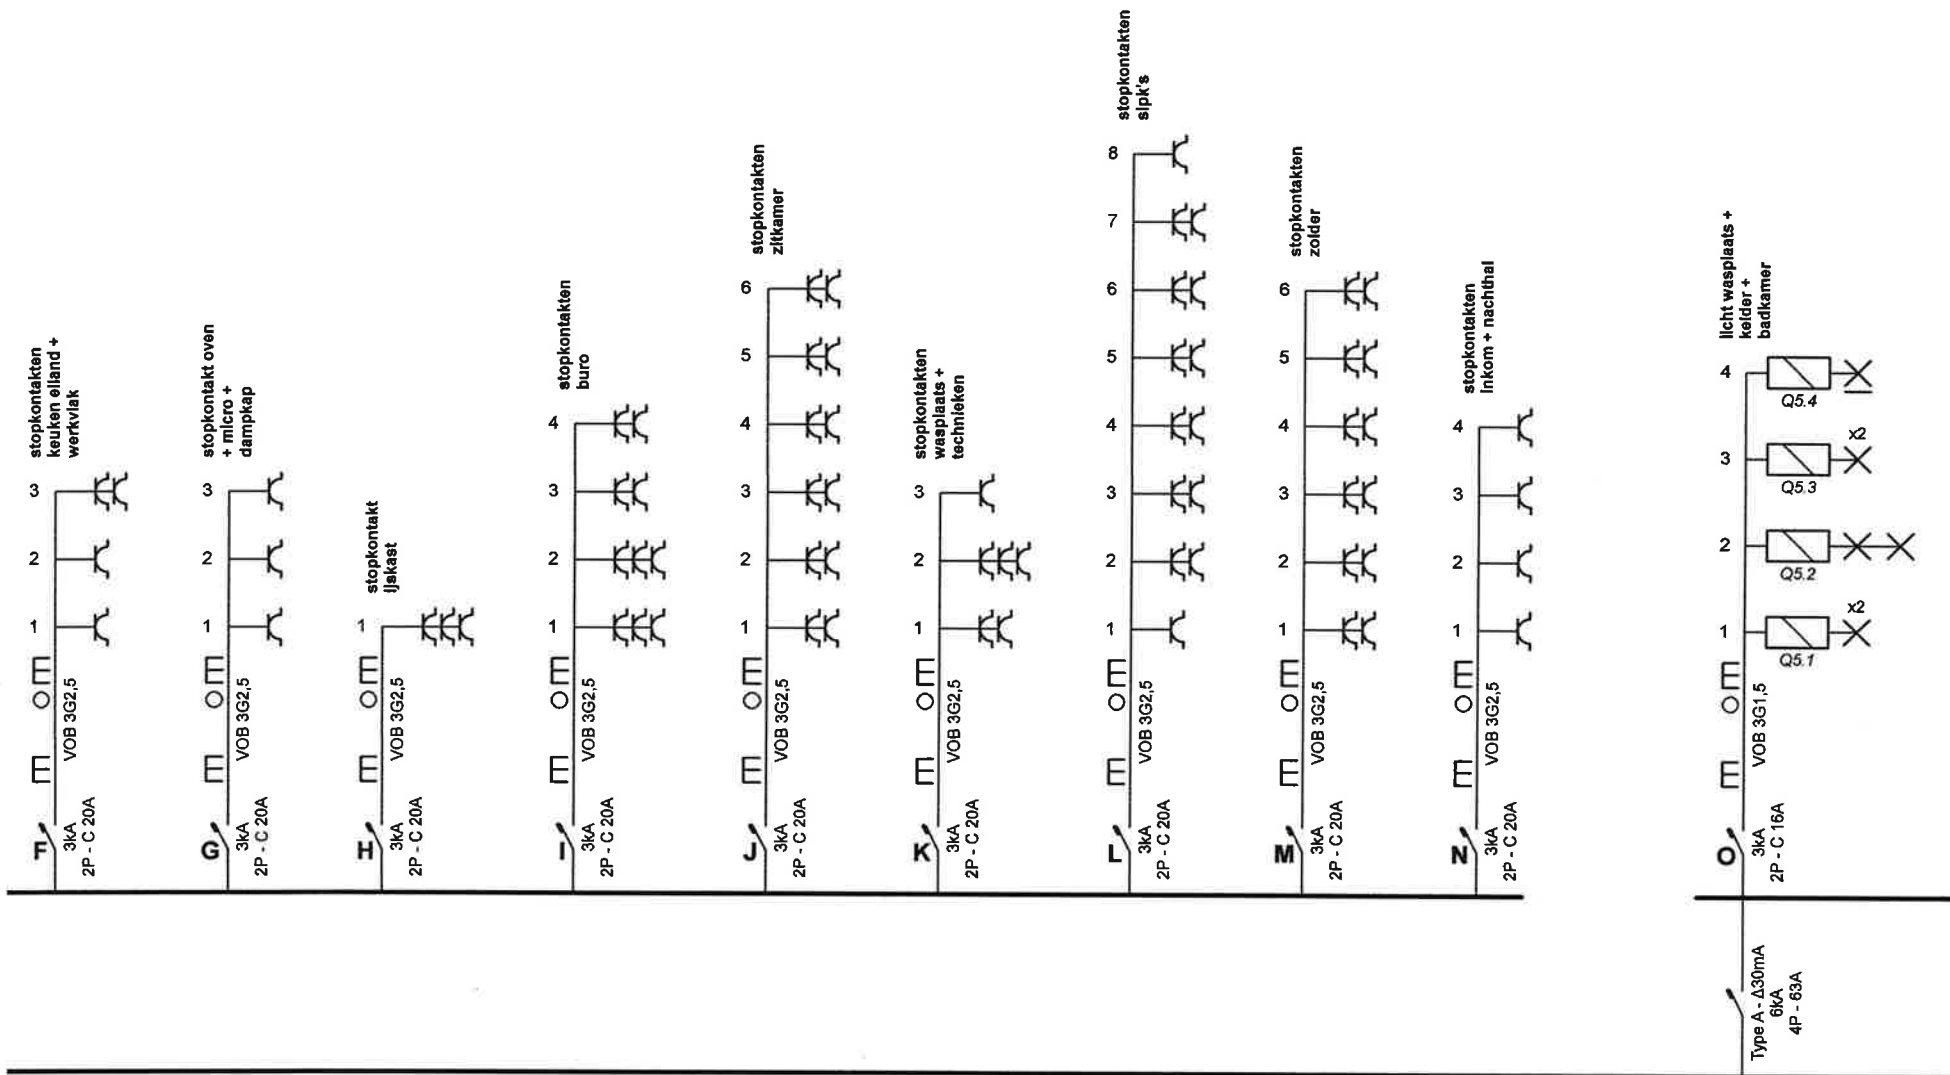

Erkend Organisme

BTV Antwerpen
Van Der Sweepstraat 3
2000 Antwerpen
Tel.: 03 216 28 90
e-mail: btv.antwerpen@btvcontrol.be

BTV 0770
8/7/22

[Signature]

Plaats van de elektrische installatie

Jelle Van Noten - Nele Van Mechelen
Gravin De Merodestraat 91
2260 Westerlo

[Signature]

Installateur


Elektriciteitswerken Boudt
Emblemseweg 89
2520 Emblem
Tel.: 03 488 26 53 GSM: 0496 17 74 84
e-mail: boudt.alain@gmail.com
BTW BE 0702.699.276

[Signature]

p. 2/11
Eendraadschema

Datum: 6/07/2022

3 x 400V + N ~ 50Hz

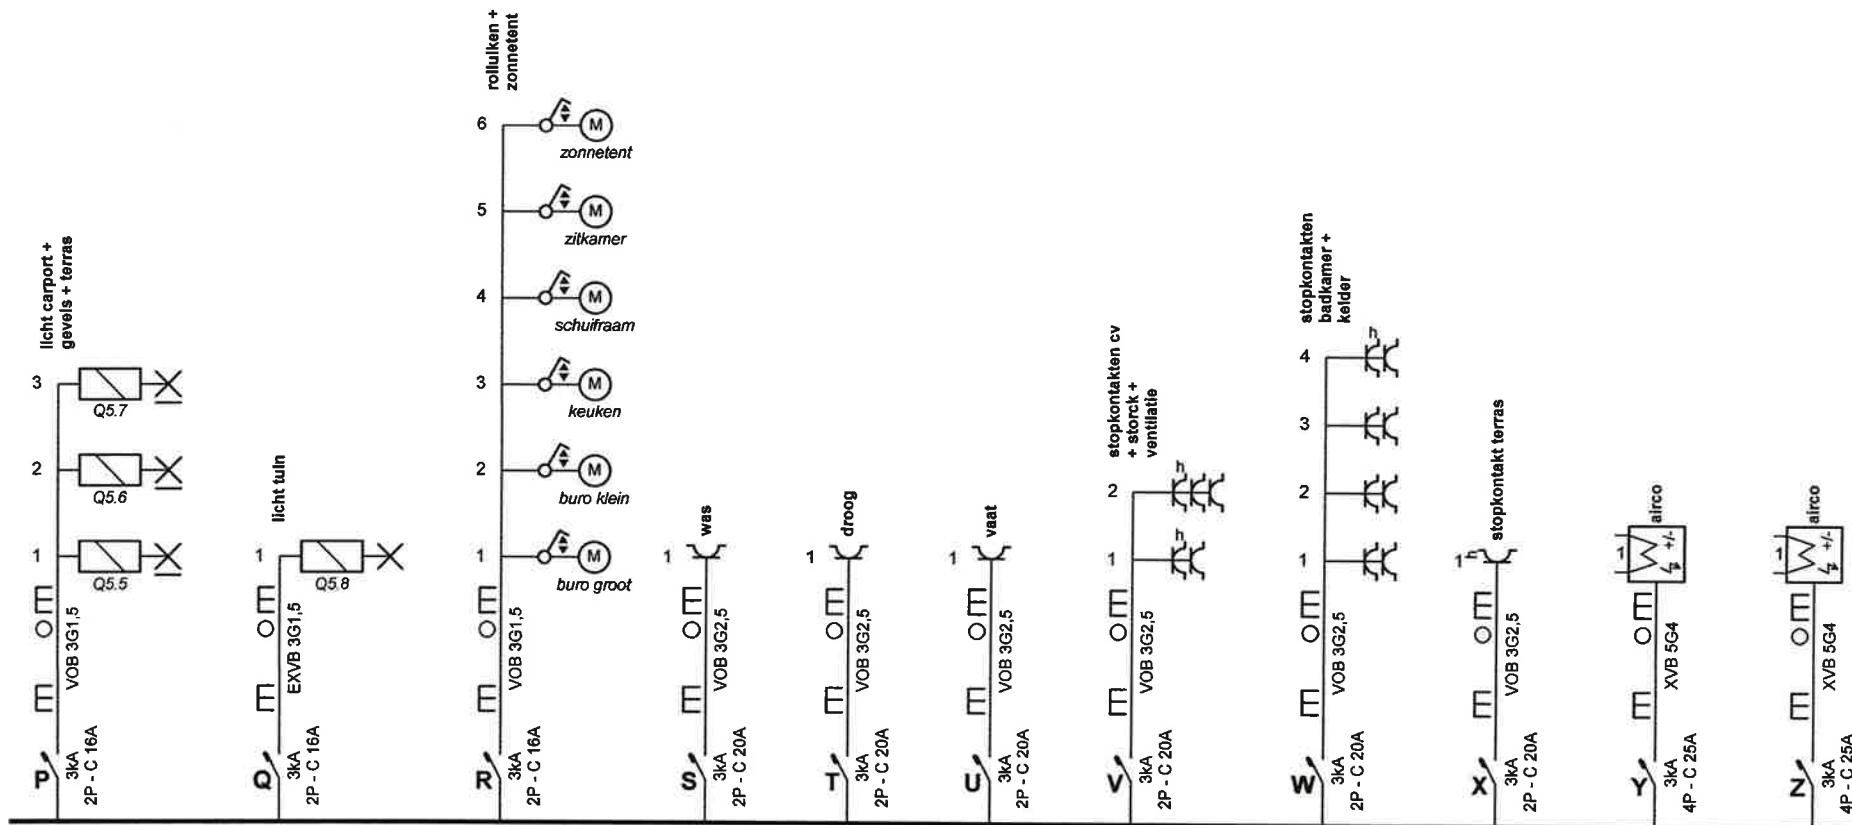

Erkend Organisme
BTV Antwerpen
Van Der Sweepstraat 3
2000 Antwerpen
Tel.: 03 216 28 90
e-mail: btv.antwerpen@btvcontrol.be

BTV 0370
6/7/22
[Signature]

Plaats van de elektrische installatie
Jelle Van Noten - Nele Van Mechelen
Gravin De Merodestraat 91
2260 Westerlo

[Signature]


Installateur
Elektriciteitswerken Boudt
Emblemseweg 89
2520 Emblem
Tel.: 03 488 26 53 GSM: 0496 17 74 84
e-mail: boudt.alain@gmail.com
BTW BE 0702.699.276

[Signature]

p. 3/11
Eendraadschema

Datum: 6/07/2022

3 x 400V + N ~ 50Hz

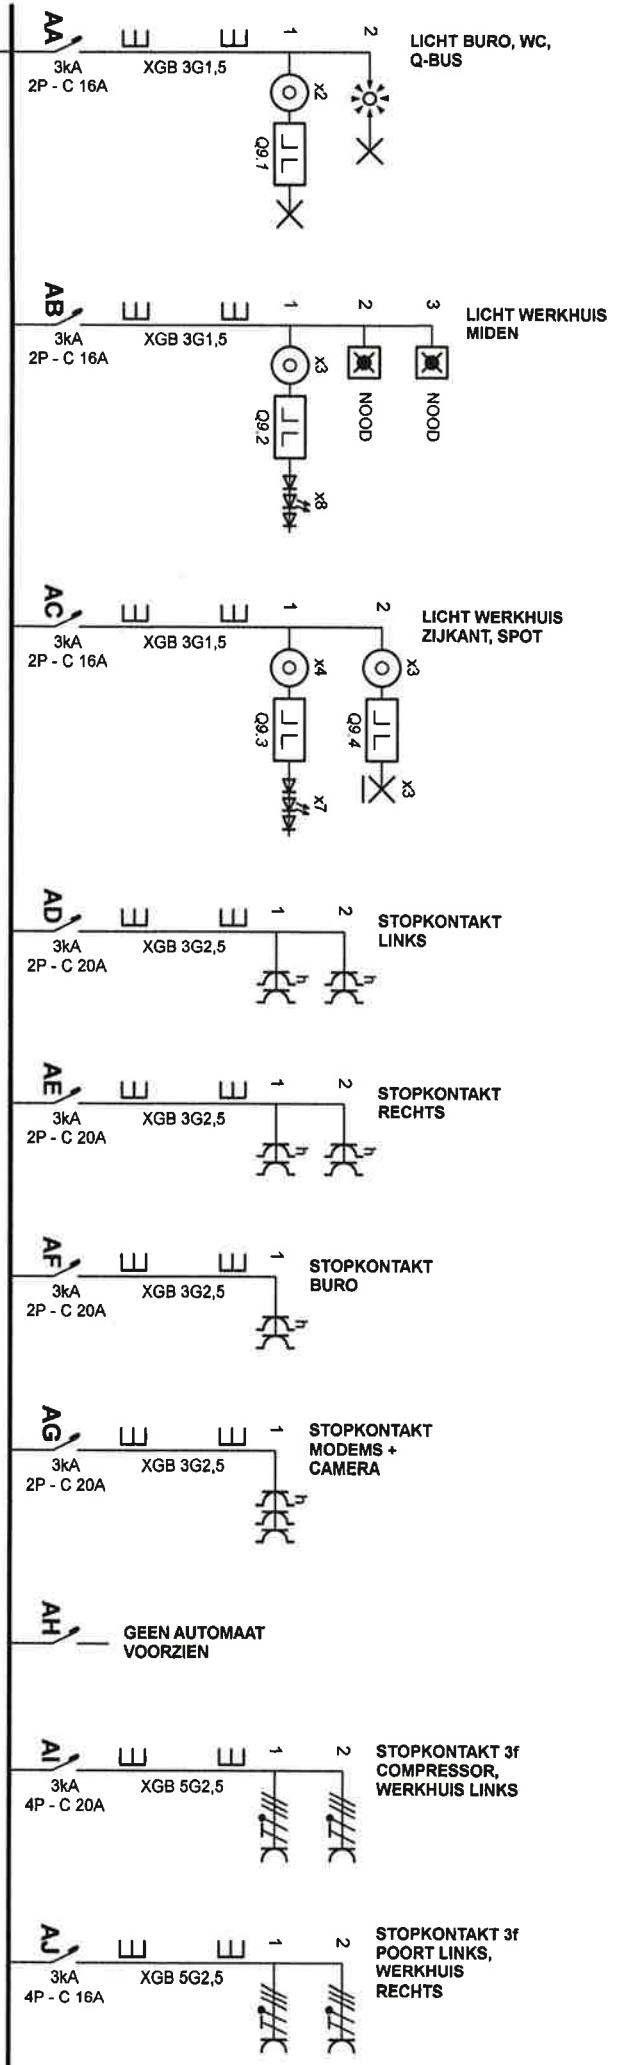


Erkend Organisme
BTv Antwerpen
Van Der Sweepstraat 3
2000 Antwerpen
Tel.: 03 216 28 90
e-mail: btv.antwerpen@btvcontrol.be

Plaats van de elektrische installatie
Jelle Van Noten - Nele Van Mechelen
Gravin De Merodestraat 91
2260 Westerlo

Installateur
Elektricitetswerken Boudt
Emblensweg 89
2520 Emblem
Tel.: 03 488 26 53 GSM: 0496 17 74 84
e-mail: boudt.alain@gmail.com
BTW BE 0702.699.276

p. 4/11
Eendraadschema
Datum: 6/07/2022

3 x 400V + N ~ 50Hz

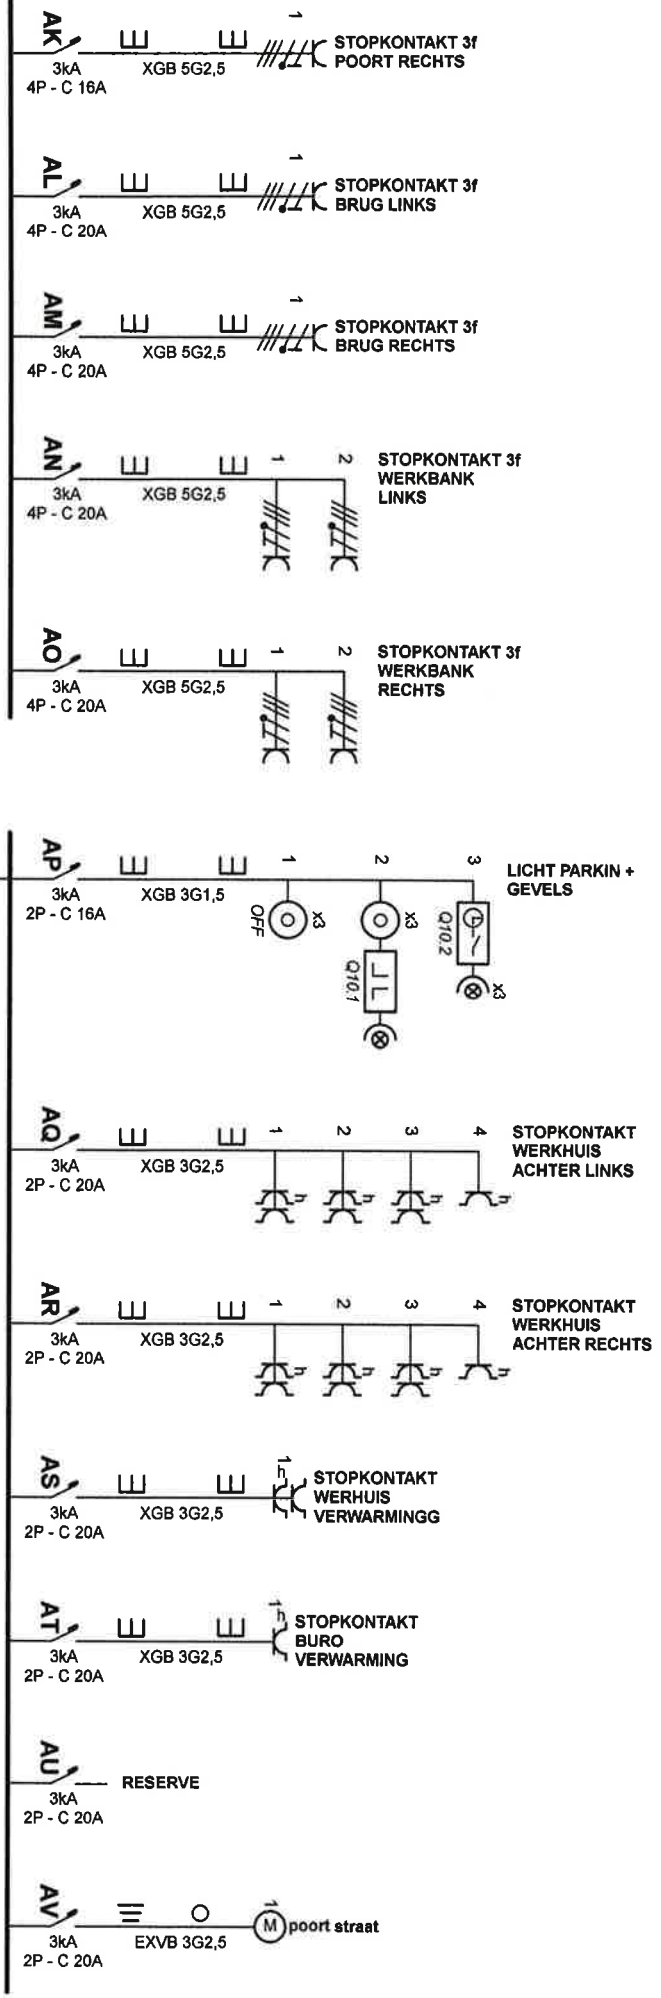

Erkend Organisme
BTW Antwerpen
Van Der Sweepstraat 3
2000 Antwerpen
Tel.: 03 216 28 90
e-mail: btw.antwerpen@btvcontrol.be

BTW 0770
BTW 12

[Signature]


Plaats van de elektrische installatie
Jelle Van Noten - Nele Van Mechelen
Gravin De Merodestraat 91
2260 Westerlo

[Signature]

Installateur
Elektricitetswerken Boudt
Emblensweg 89
2520 Emblem
Tel.: 03 488 26 53 GSM: 0496 17 74 84
e-mail: boudt.alain@gmail.com
BTW BE 0702.699.276

[Signature]

p. 5/11
Eendrada-schema
Datum: 6/07/2022
3 x 400V + N ~ 50Hz

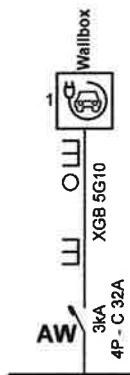

Erkend Organisme
 BTV Antwerpen
 Van Der Sweepstraat 3
 2000 Antwerpen
 Tel.: 03 216 28 90
 e-mail: btv.antwerpen@btvcontrol.be

BV 0770
6/7/22
[Signature]

Plaats van de elektrische installatie
 Jelle Van Noten - Nele Van Mechelen
 Gravin De Merodestraat 91
 2260 Westerlo

[Signature]


Installateur
 Elektriciteitswerken Boudt
 Emblemseweg 89
 2520 Emblem
 Tel.: 03 488 26 53 GSM: 0496 17 74 84
 e-mail: boudt.alain@gmail.com
 BTW BE 0702.699.276



[Signature]

p. 6/11
Eendraadschema

Datum: 6/07/2022


3 x 400V + N ~ 50Hz

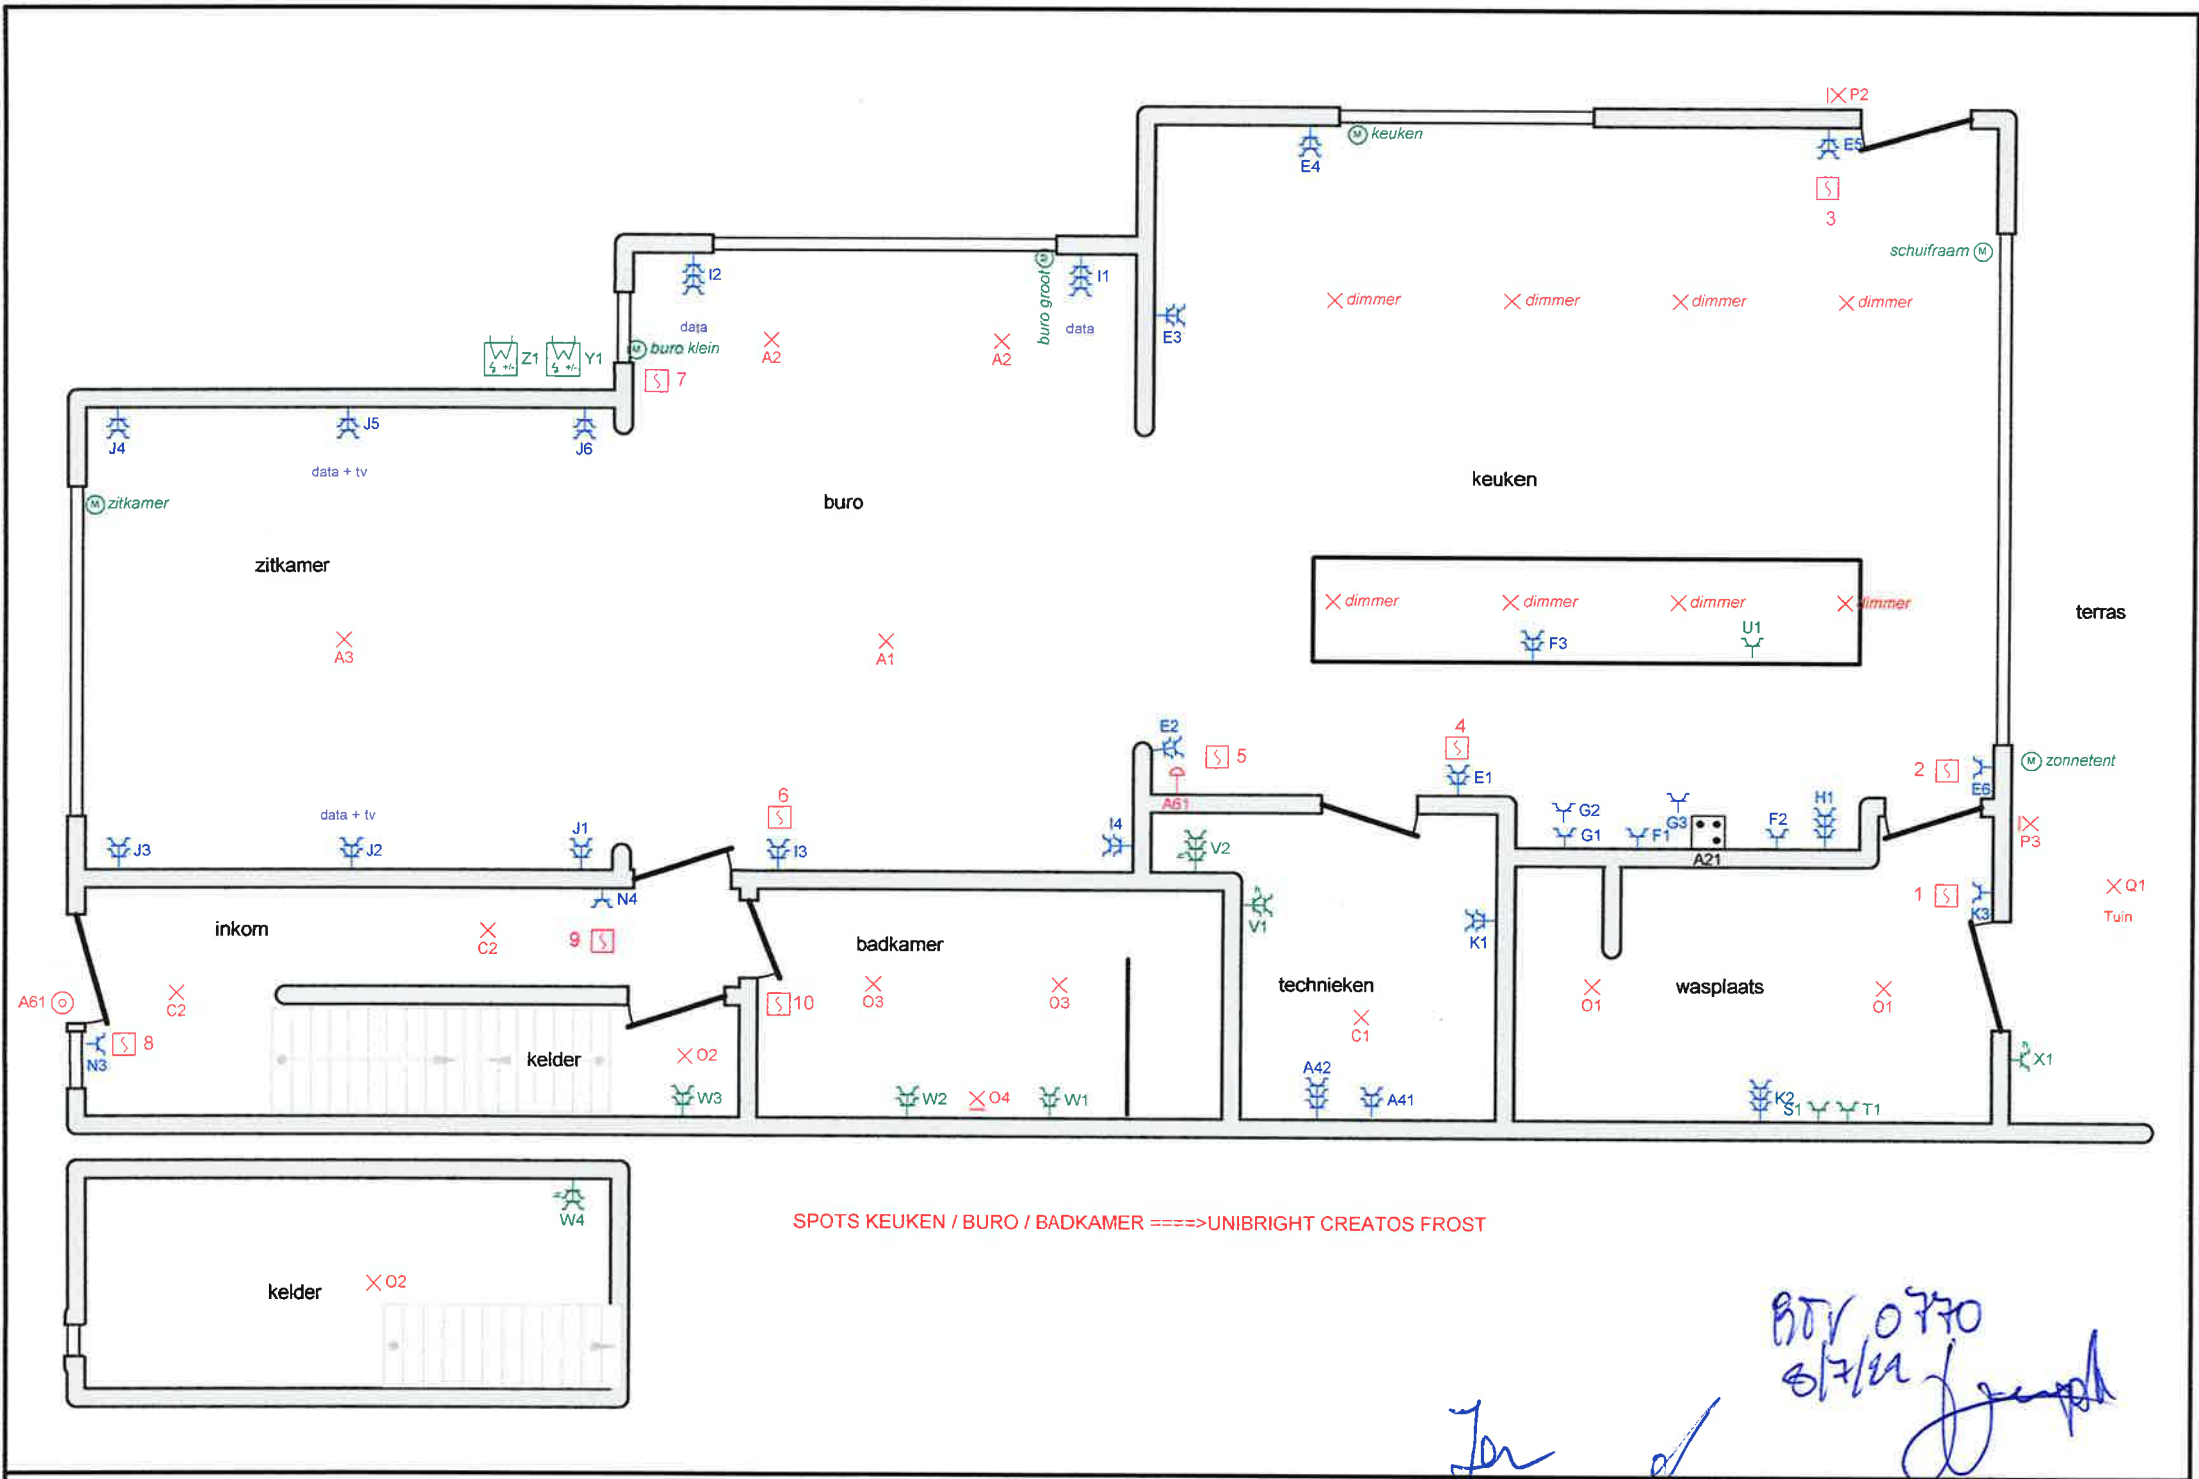

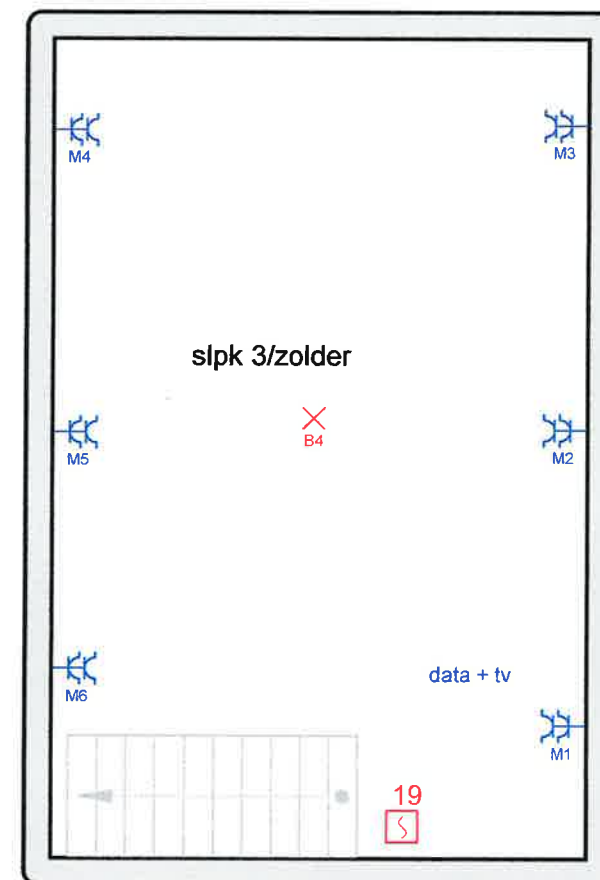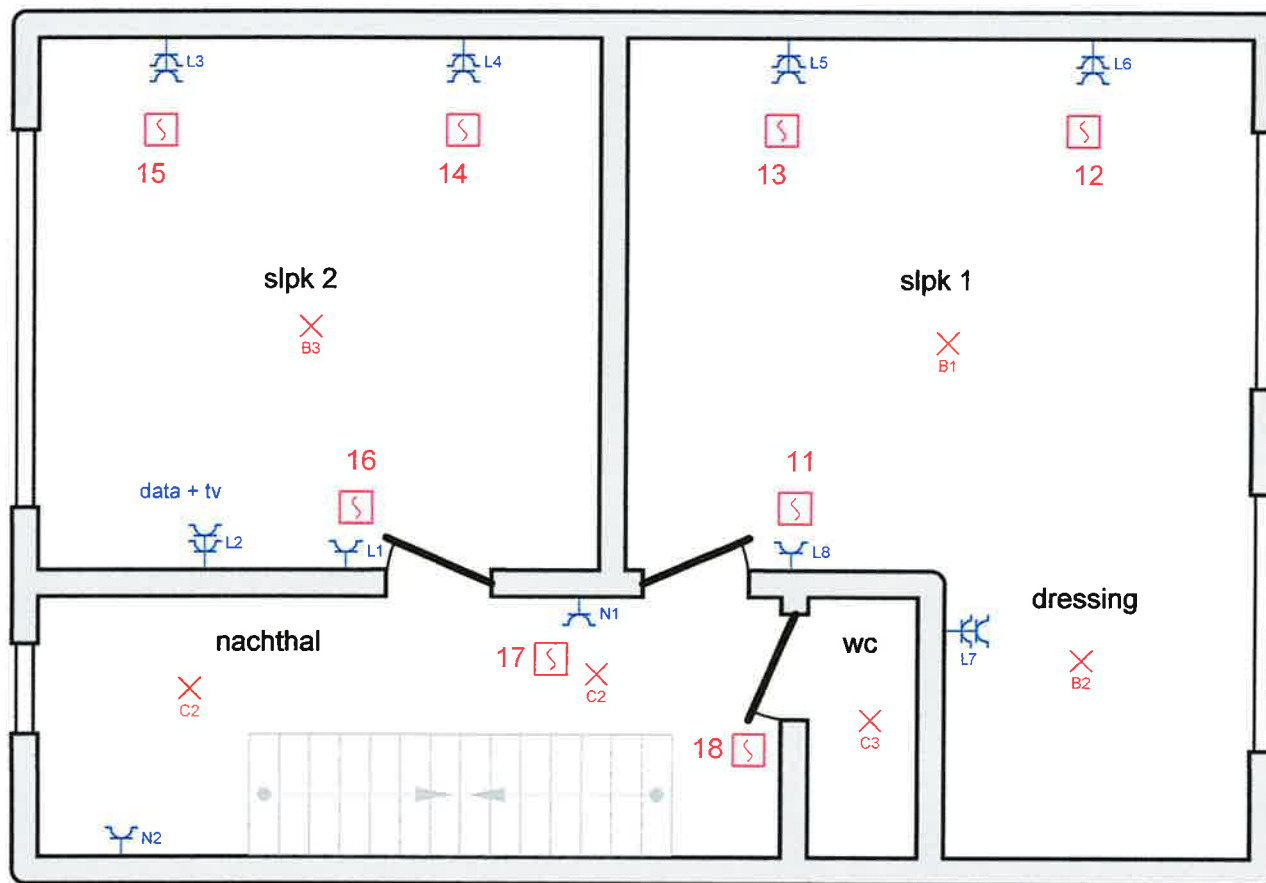

BT 0710
6/7/12

KABELGOOT IJZER

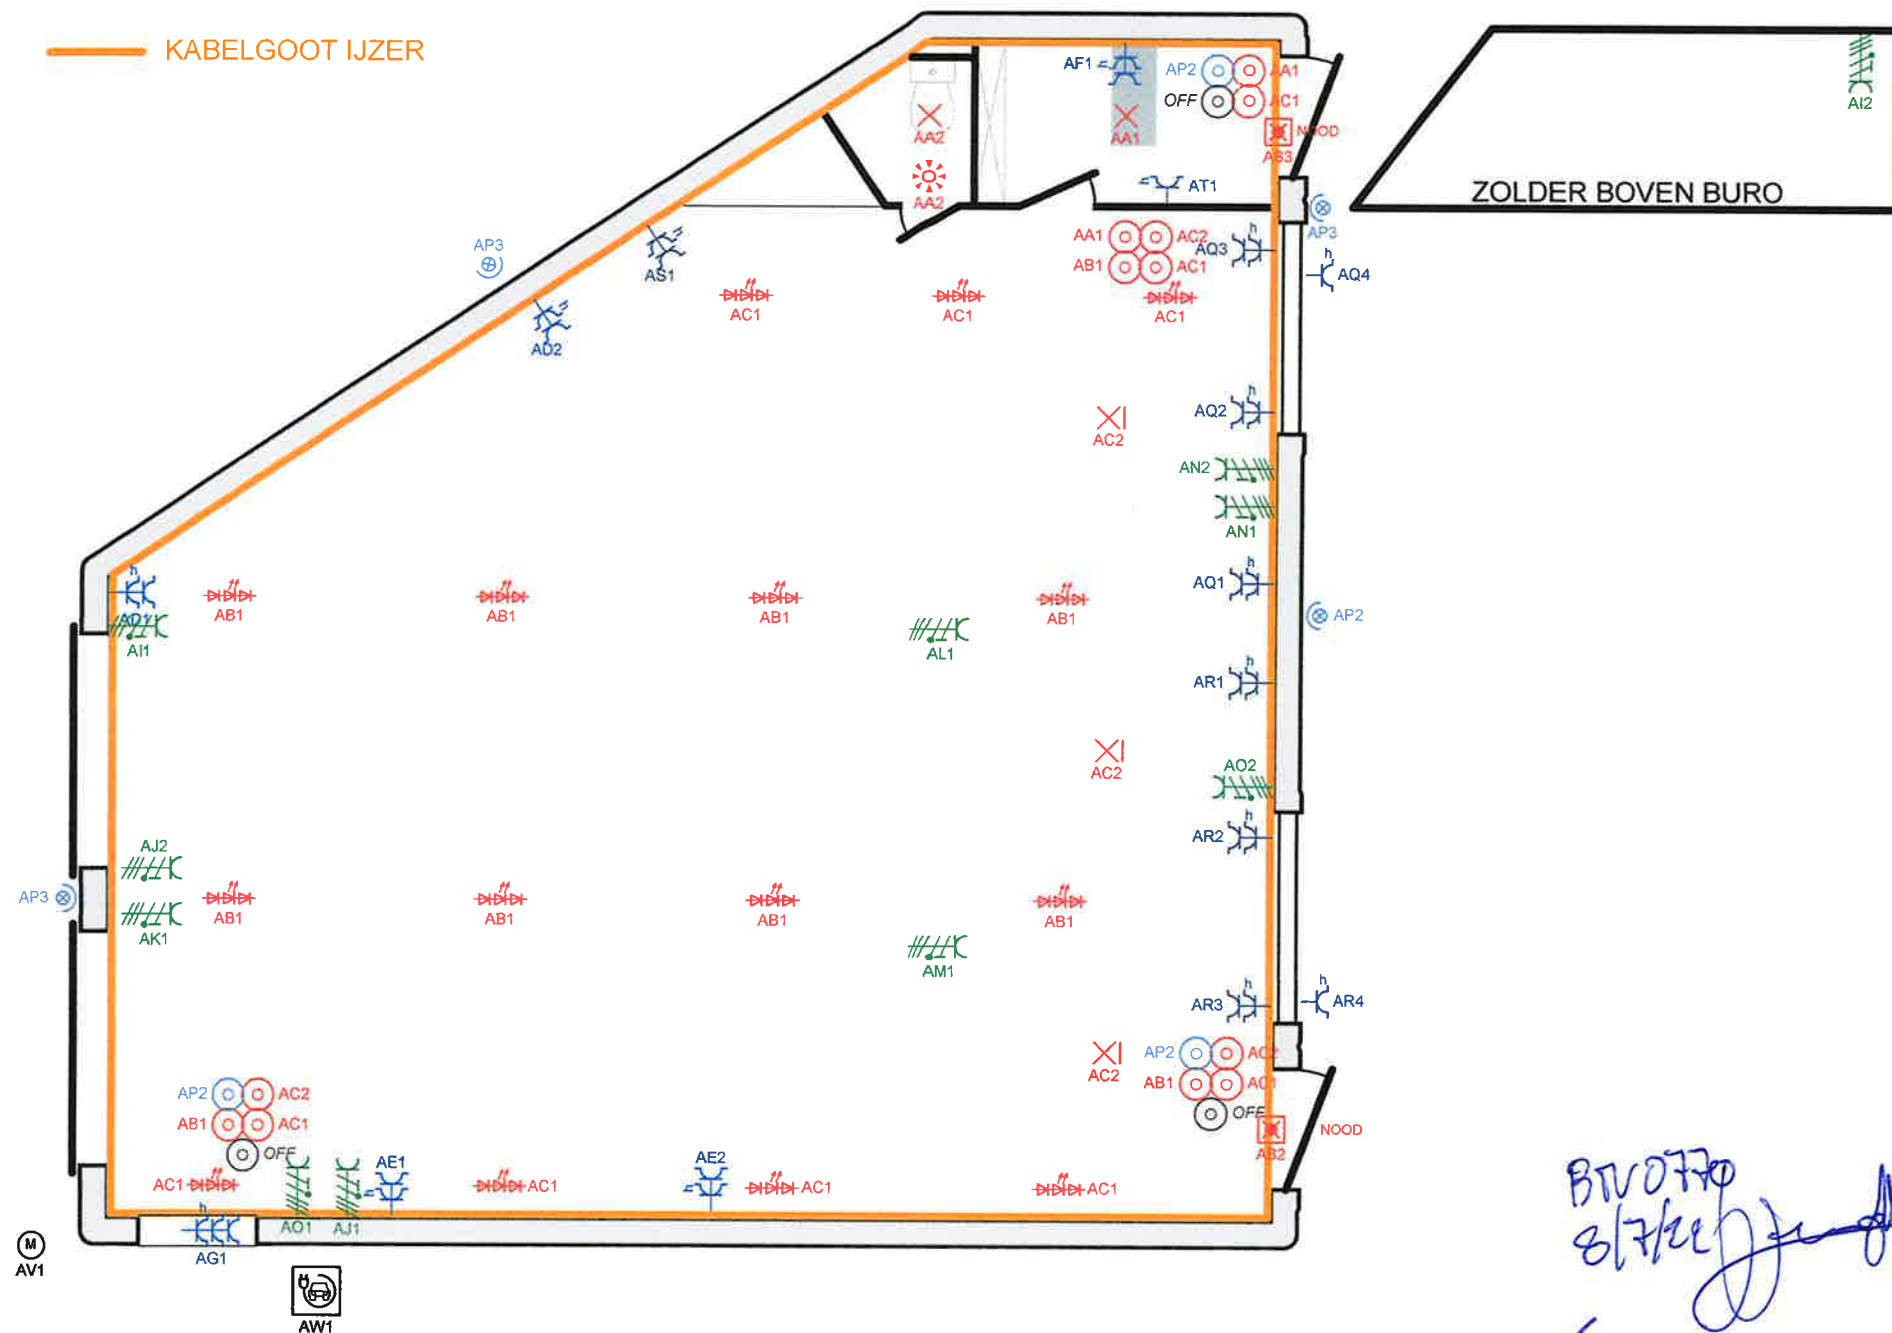

BTU0770
8/7/2011

A2 kookvuur
A3 alarmcentrale
A4 modems + camera's
A5 voeding Q-BUS sturing
A6 paro / video
A licht buro + zithoek
B licht zolder + slpk's
C licht technieken + inkom/nachthal + wc verdiep
D licht keuken
E stopkontakten keuken algemeen
F stopkontakten keuken eiland + werkvlak
G stopkontakt oven + micro + dampkap
H stopkontakt ijskast
I stopkontakten buro
J stopkontakten zitkamer
K stopkontakten wasplaats + technieken
L stopkontakten slpk's
M stopkontakten zolder
N stopkontakten inkom + nachthal
O licht wasplaats + kelder + badkamer
P licht carport + gevels + terras

Q licht tuin
R rolluiken + zonnetent
S was
T droog
U vaat
V stopkontakten cv + storck + ventilatie
W stopkontakten badkamer + kelder
X stopkontakt terras
Y airco
Z airco
A1 Bord 2 werkhuis
AA LICHT BURO, WC, Q-BUS
AB LICHT WERKHUIS MIDEN
AC LICHT WERKHUIS ZIJKANT, SPOT
AD STOPKONTAKT LINKS
AE STOPKONTAKT RECHTS
AF STOPKONTAKT BURO
AG STOPKONTAKT MODEMS + CAMERA
AH GEEN AUTOMAAT VOORZIEN
AI STOPKONTAKT 3f COMPRESSOR, WERKHUIS LINKS
AJ STOPKONTAKT 3f POORT LINKS, WERKHUIS RECHTS

Erkend Organisme
 BTV Antwerpen
 Van Der Sweepstraat 3
 2000 Antwerpen
 Tel.: 03 216 28 90
 e-mail: btv.antwerpen@btvcontrol.be

Plaats van de elektrische installatie
 Jelle Van Noten - Nele Van Mechelen
 Gravin De Merodestraat 91
 2260 Westerlo



Installateur
 Elektriciteitswerken Boudt
 Emblemseweg 89
 2520 Emblem
 Tel.: 03 488 26 53 GSM: 0496 17 74 84
 e-mail: boudt.alain@gmail.com
 BTW BE 0702.699.276



p. 10/11
Lijst Kringen

Datum: 6/07/2022

3 x 400V + N ~ 50Hz

AK STOPKONTAKT 3f POORT RECHTS
AL STOPKONTAKT 3f BRUG LINKS
AM STOPKONTAKT 3f BRUG RECHTS
AN STOPKONTAKT 3f WERKBANK LINKS
AO STOPKONTAKT 3f WERKBANK RECHTS
AP LICHT PARKIN + GEVELS
AQ STOPKONTAKT WERKHUIS ACHTER LINKS
AR STOPKONTAKT WERKHUIS ACHTER RECHTS
AS STOPKONTAKT WERKHUIS VERWARMINGG
AT STOPKONTAKT BURO VERWARMING
AU RESERVE
AV poort straat
AW Wallbox

Erkend Organisme
 BTV Antwerpen
 Van Der Sweepstraat 3
 2000 Antwerpen
 Tel.: 03 216 28 90
 e-mail: btv.antwerpen@btvcontrol.be

Plaats van de elektrische installatie
 Jelle Van Noten - Nele Van Mechelen
 Gravin De Merodestraat 91
 2260 Westerlo



Installateur
 Elektriciteitswerken Boudt
 Emblemseweg 89
 2520 Emblem
 Tel.: 03 488 26 53 GSM: 0496 17 74 84
 e-mail: boudt.alain@gmail.com
 BTW BE 0702.699.276



p. 11/11
Lijst Kringen

Datum: 6/07/2022

3 x 400V + N ~ 50Hz

Werhuis Garage Van Noten														6/07/2022			
Uitwendige invloeden / Aanduiding van het lokaal of plaats	Temperatuur	Water	Vaste voorwerpen	Corrosie	Schokken	Vibraties	Flora	Fauna	Zwerfstromen, elektromagnetisch e,-statische of ioniserende invloeden	Zonnestraling	Bevoegdheid	Lichaamsweerstand	Contacten	Ontruiming	Stoffen	Bouwmaterizlen	Structuur gebouw
	A A	A D	A E	A F	A G	A H	A K	A L	A M	A N	B A	B B	B C	B D	B E	C A	C B
werkhuis	8	1	1	3	2	2	1	1			1	1	1	3	2	1/2	1
sanitaire ruimtes	8	1	1	1	1	1	1	1			1	1	1	3	1	1	1
kantoor / opslag	8	1	1	1	1	1	1	1			1	1	1	3	1	1	1
Verantwoordelijke of afgevaardigde van de inrichting									Vertegenwoordiger van het erkend organisme								
									BTU 0770 8/7/22 								