



Erkend controle organisme door FOD Economie
KEURteam vzw
Haringstraat 4
8460 Oudenburg
Ondnr BE 0831.542.002
TEL: 059 / 448 448
FAX: 059 / 433 089
info@KEURteam.be
www.KEURteam.be

RAPPORT VAN HET CONFORMITEITSONDERZOEK EN/OF CONTROLEBEZOEK VAN EEN ELEKTRISCHE INSTALLATIE

Rapportnr: **20111220/011/008** Datum onderzoek: **20/12/2011** Agent: **De Kegel N.** HK: **20/12/2036** CFM: ☒ 1/1

ALGEMENE GEGEVENS

Volgens TP01b

Plaats van onderzoek: **Wasstraat 136 ,9000 Gent**
Opdrachtgever: **Dereu Joost , Wasstraat 136 , 9000 Gent**
Bedrijf: _____ Ond nr / IDnr: _____
Eigenaar: _____
Type lokalen: **Woning**
Doel onderzoek: **271 - Controle onderzoek**

GEGEVENS VAN DE ELEKTRISCHE INSTALLATIE

METINGEN EN BEPROEVINGEN

EAN-code/Zegel: **024672**
Nominale spanning: **2 x 230V**
Hoofdbeveiliging: **40A**
Voedingsleiding: **2 x 10 mm² VOB**
Nettype: **TT**
Elektrode type: **Pen/Baren**
Aantal borden: **1**
Aantal stroombanen: **9**
Waarde ADS: **300mA 40A**

ADS testknop: ☒
ADS foutlus: ☒
Continuïteitsmeting: ☒
Bescherming RA OA: ☒
R isolatie: **OK, > 0,5 MΩ**
R aarde: **1,4 ohm**
Schema's: ☒
Staat vast
elektrisch materieel: ☒



OPMERKINGEN

INBREUKEN

AREI art. nr

1 Geen

BESLUIT

De elektrische installatie voldoet aan de voorschriften van het AREI.

De ADS werd verzegeld en het ééndraads- en situatieschema zijn voor gezien getekend.

De installatie dient opnieuw te worden gecontroleerd uiterlijk op **20/12/2036** of vóór ingebruikname van elke belangrijke wijziging of uitbreiding.


Tijdens het onderzoek zijn enkel de verdeelborden en de zichtbare delen van de installatie gecontroleerd. Schakelaars, contactdozen, plinten / goten etc.. zijn niet losgemaakt.

RAADGEVINGEN

Het proces-verbaal van het onderzoek moet worden bewaard in het dossier van de elektrische installatie. Elke wijziging aan de elektrische installatie moet in het dossier vermeld worden. Bij elk ongeluk aan personen overkomen en rechtstreeks of onrechtstreeks te wijten aan de aanwezigheid van elektriciteit, is men verplicht de Minister van Economische Zaken, Directie Elektrische Energie in te lichten.

Inspecteur: **De Kegel N.**

Elektrisch schema

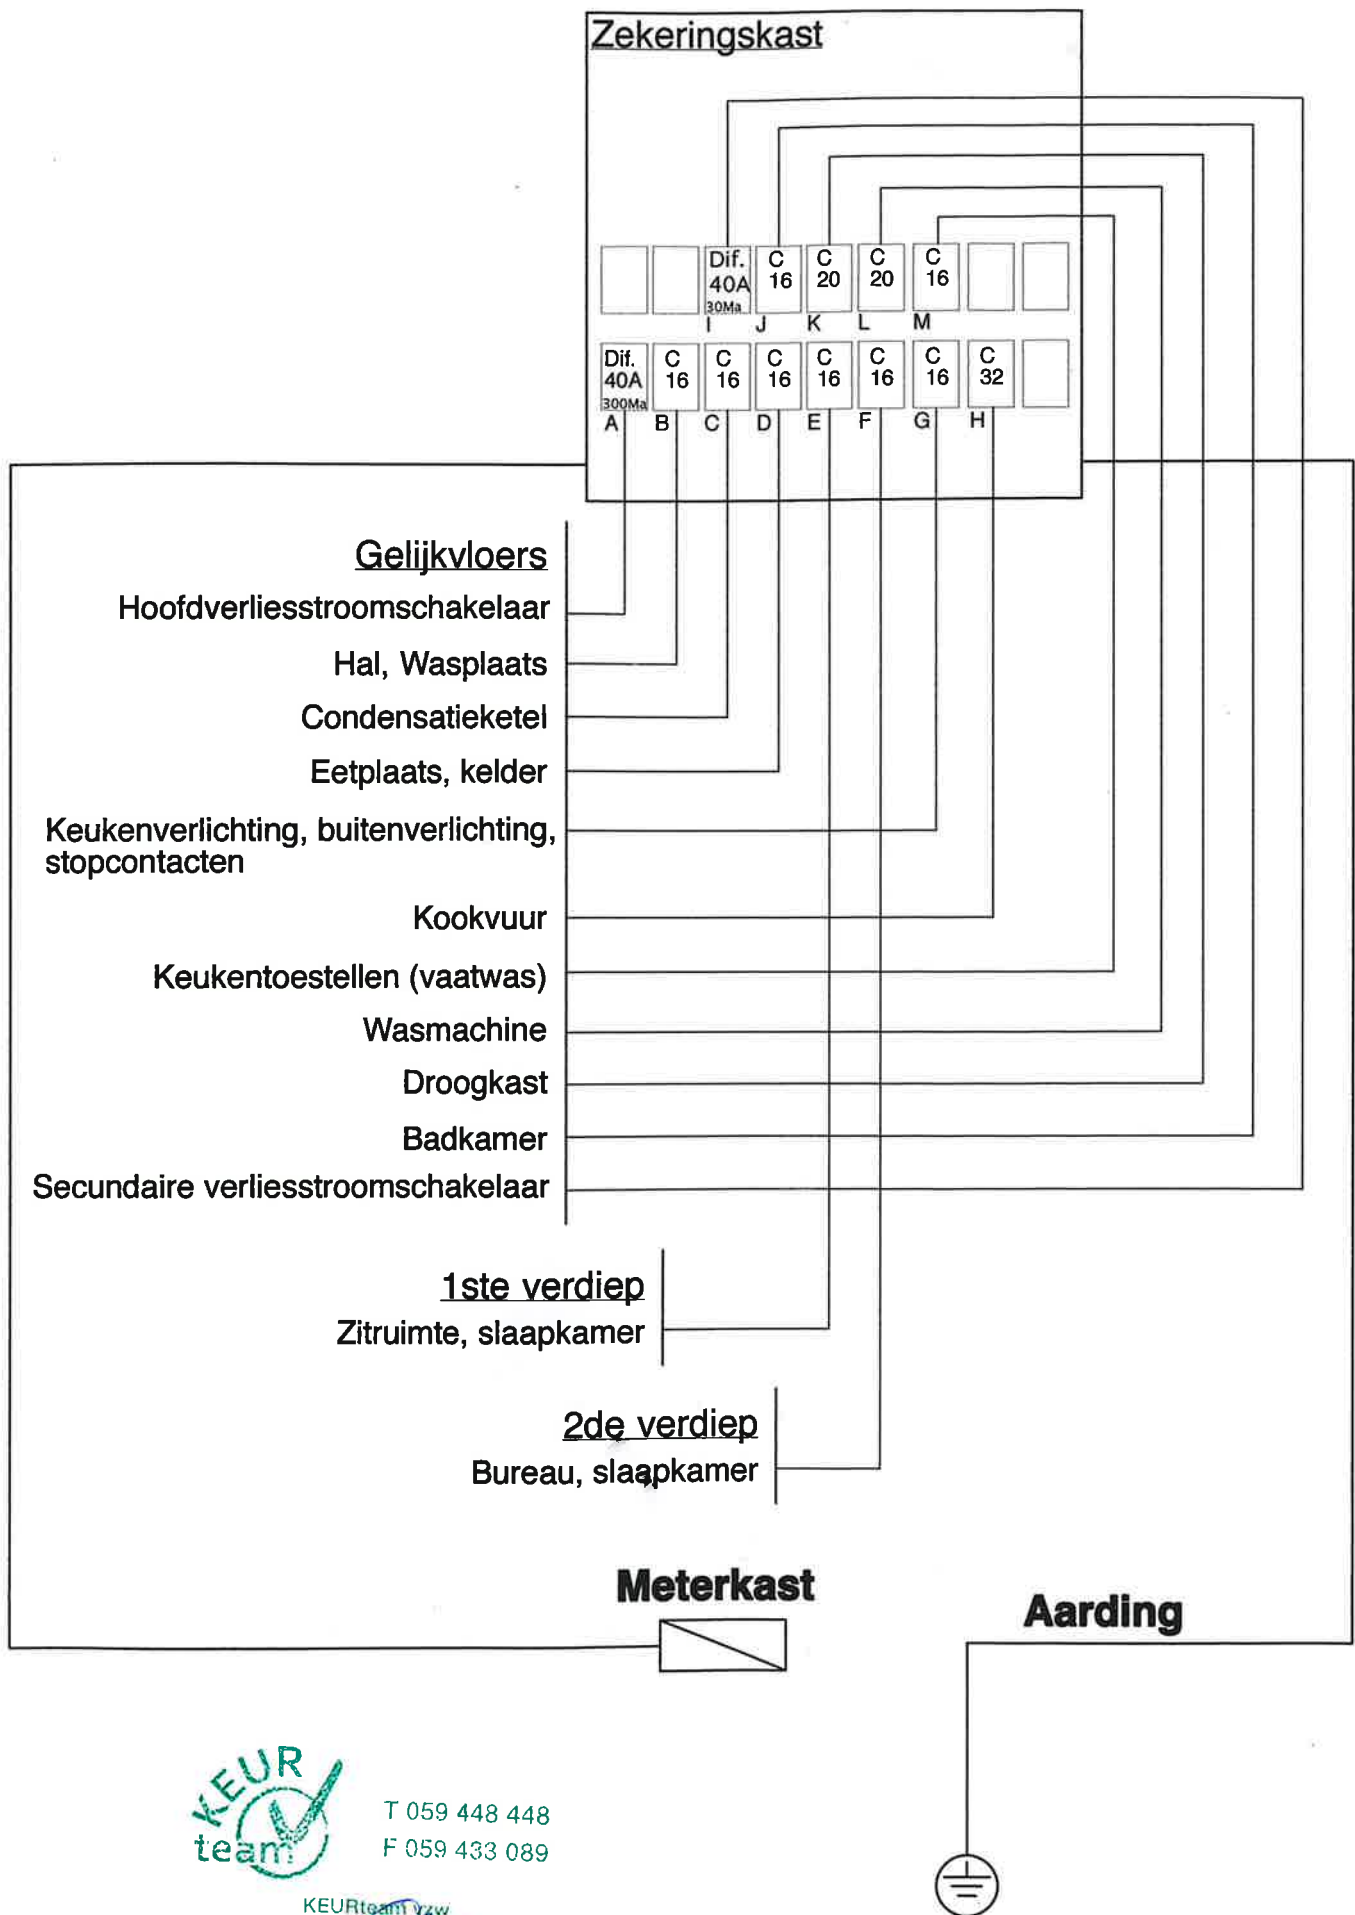

T 059 448 448

F 059 433 089

KEURteam vzw
 Haringstraat 4 - 8480 Cudenburg
 info@KEURteam.be - www.KEURteam.be
 BE 0831 542 002


ELEKTRISCHE KRINGEN		
positie	type	functie
A	40A/300mA	hoofdverliesstroomschakelaar
B	16A	gemengde kring hal, wasplaats
C	16A	CV
D	16A	gemengde kring eetplaats, kelder
E	16A	gemengde kring zitruimte, slaapkamer 1
F	16A	gemengde kring bureau, slaapkamer 2
G	16A	gemengde kring keuken, buitenverlichting
H	32A	fornuis
I	40A/30mA	secundaire verliesstroomschakelaar
J	16A	gemengde kring badkamer
K	20A	droogkast
L	20A	wasmachine
M	16A	keukentoestellen



T 059 448 448

F 059 433 089

KEURteam vzw
 Haringstraat 4 - 8460 Oudenburg
 info@KEURteam.be - www.KEURteam.be
 BE 0834 542 002

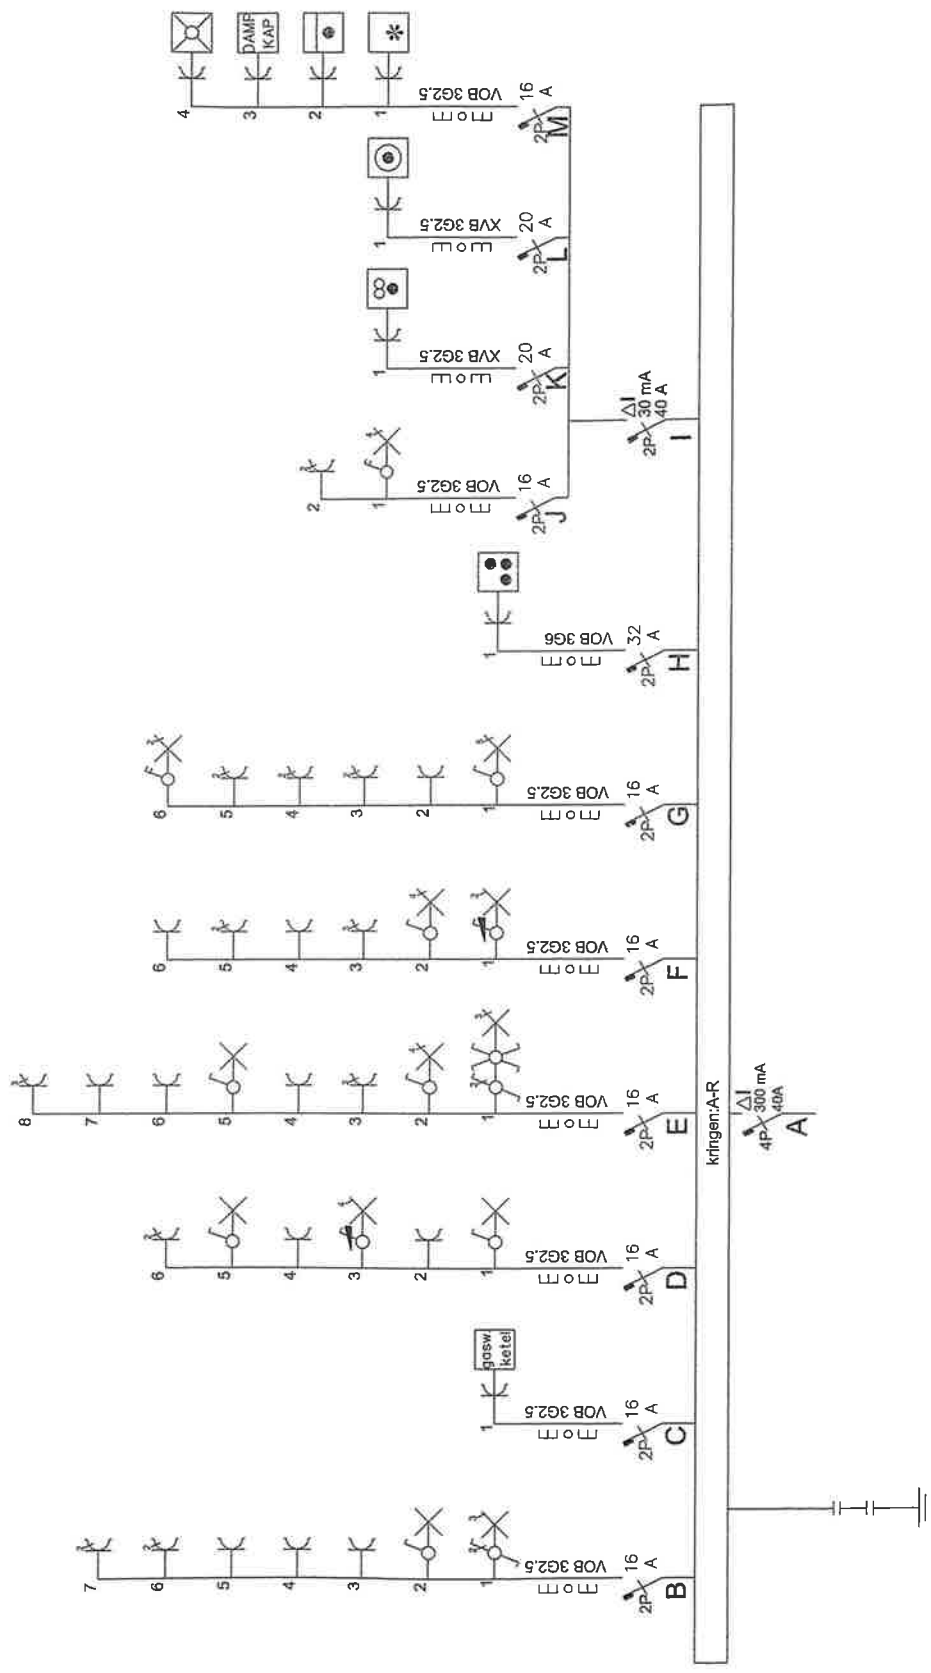

T 059 448 448
F 059 433 089


KEURteam vzw
Haringstraat 4
3440 Cudenburg
info@KEURteam.be
www.KEURteam.be
Bf 0044 0044
De Kuyel vzw 2012/11

eendraadschema

wasstraat 136
9000 gent


20 december 2011

a.le - groendreef 182 - 9000 gent

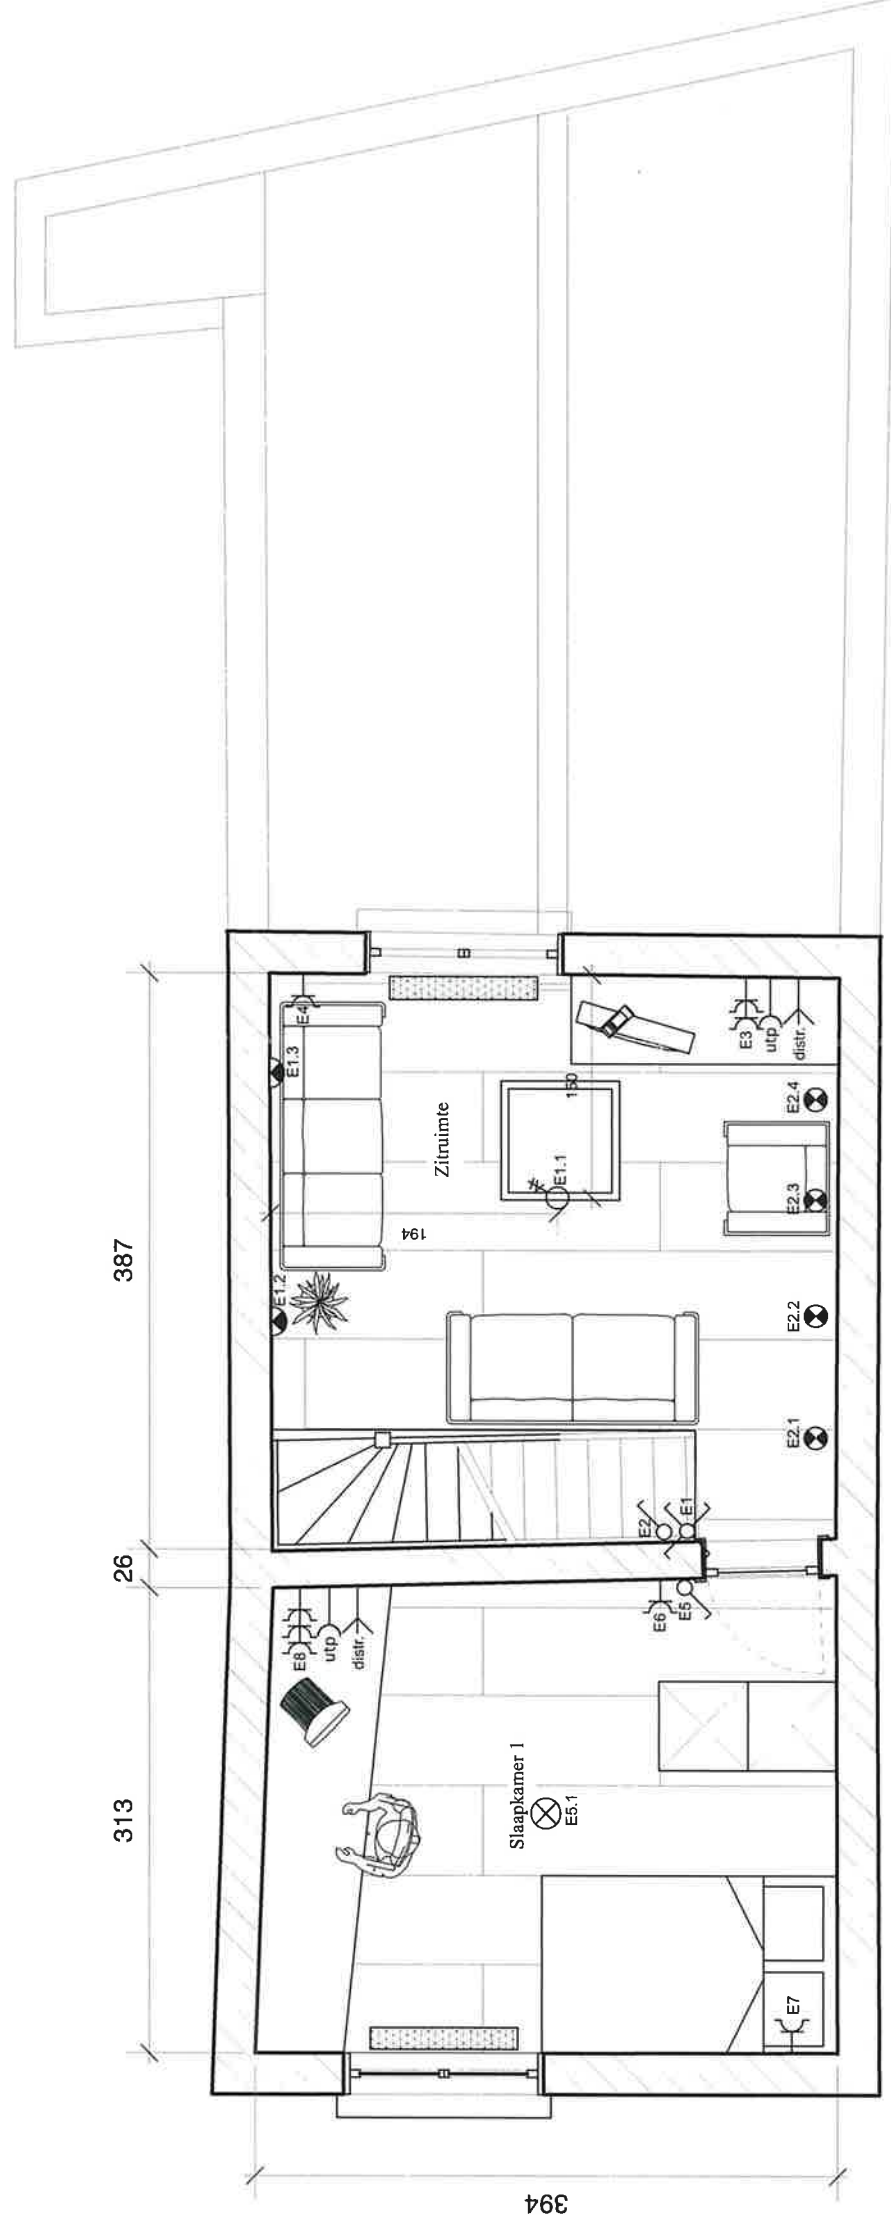


T 059 448 448
F 059 433 089

KEURteam
Haringstraat 4 / 8460 Oudenburg
info@KEURteam.be - www.KEURteam.be
BE 083 22 044

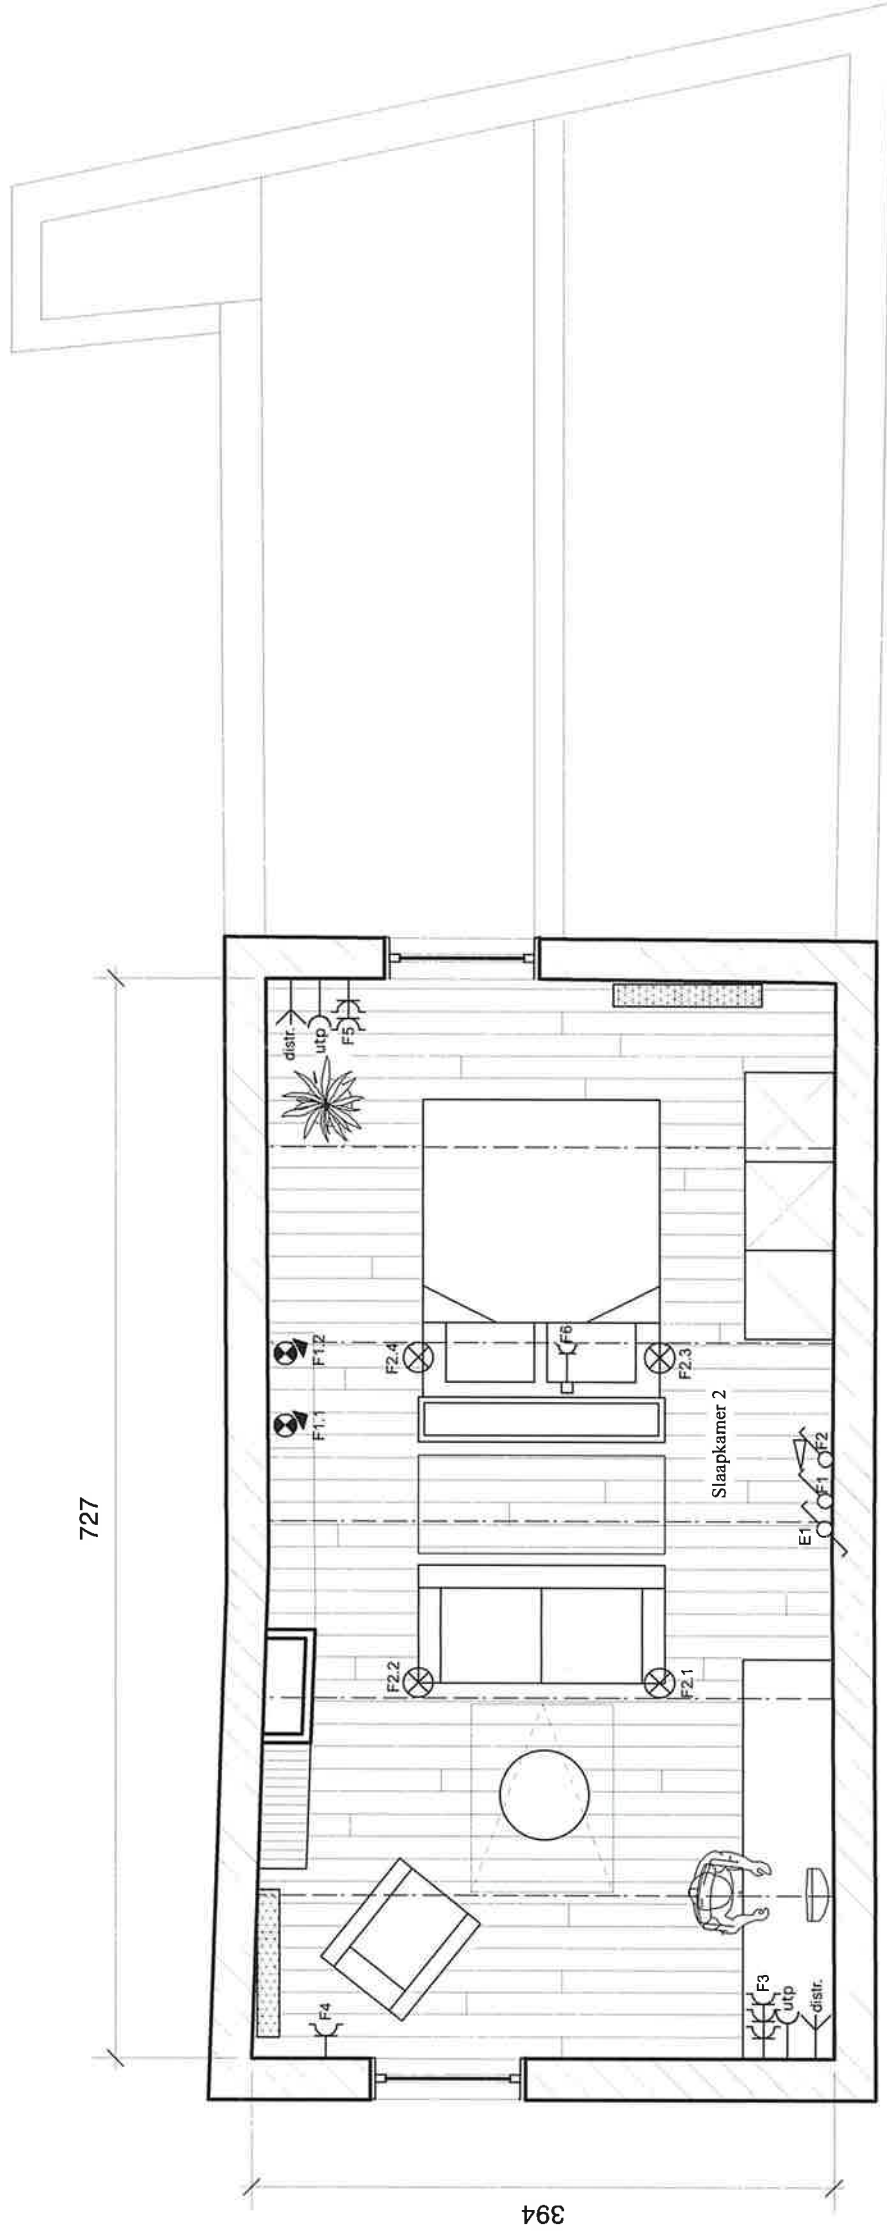

T 059 448 448
F 059 433 089

KEURteam vzw
Haringstraat 4, 9000 Oostende
info@KEURteam.be www.KEURteam.be
BE 0831 342 002

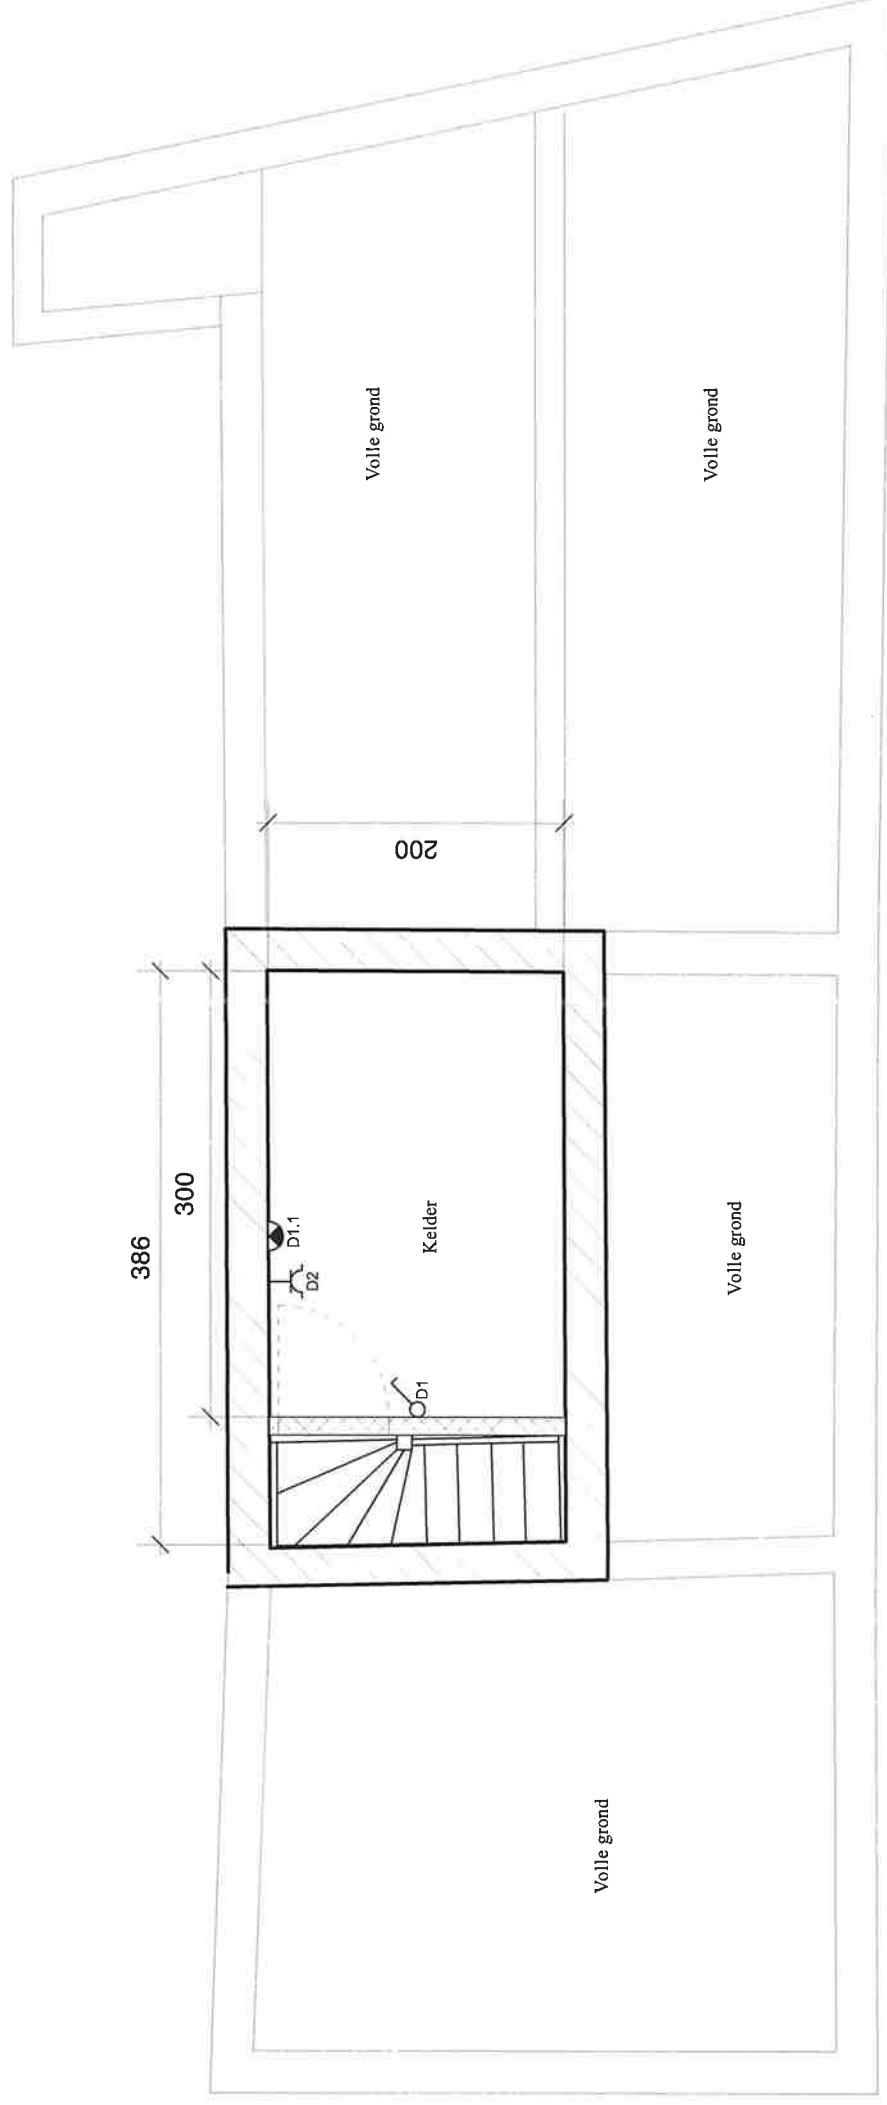

T 059 448 448
F 059 433 089

KEURteam bv
Haringstraat 4
4600 Oudenburg
info@KEURteam.be
BE 0831 512 002