

DESTELBERGEN — HEUSDEN

schaal = 1/10'000

DRIES



LIGGING

Plan Dries

BRANDSTRAAT 49 A
3131 LOCHRIST - BEERVELDE
TEL: 091- 55 88 78

johan de ruyver

ontwerp	OOST - VLAANDEREN TWEERGEZINSWONING (AANBOUW)		OPENBARE DIENSTEN DIRAC Dat : 10 JULI 1980 Doss : I/14293
bouwheer			
ligging	DE STELBERGEN (HEUSDEN) MUSSENSTRAAT (NAAST 20) SECTIE B WK. 441 a		
plan	LIGGING, KADASTRALE SCHETS, LIGGING PLANNEN, GEVELS, DOORSNEDEN.		
ARCHITEKT	BOUWHEER	AANNEMER	DATUM 14-09-79
			SCHAAL 2cm/m
			DOSSIER NR1730579
			PLAN NR 1

DIRAC

Dat : 10 JULI 1980

Doss : I/14293


ISOLATIE = VLOER 5cm GEEXPANDEERD
POLYSTEREEN

Muur: POROTON
4cm POLYURETHAAN
4cm LUCHTSPOLW
Herbruikte steen

TUSSEN DE VERBODEN
3cm GEEXPANDEERD
POLYSTEREEN

Dak 2x 6cm Glaswol.

Ramen in hout voorzien
van dubbel glas.

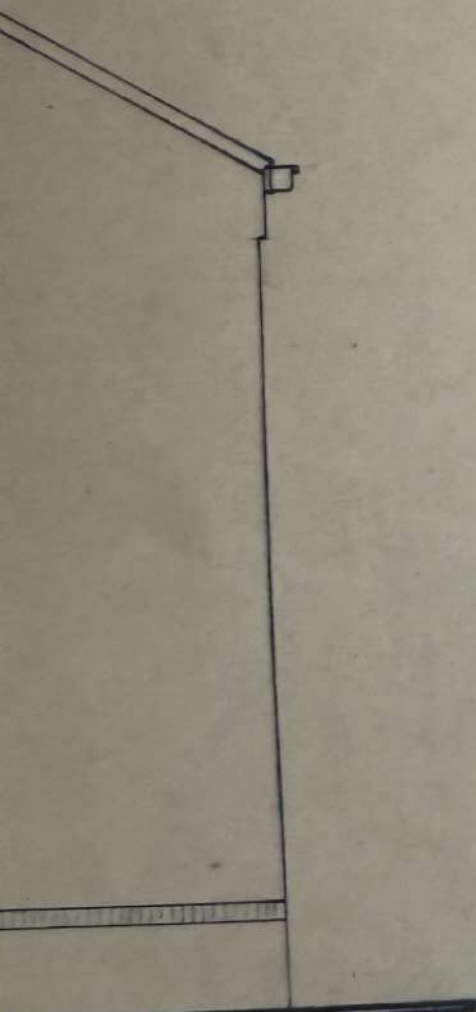

MATERIALEN

dakbedekking - HERBRUIKPANNEN
MEUGELING VAN
BLAUWE + RODE BOOMSE PANNEN

gevels - HERBRUIKSTEEN "KLINKAART"

kroonlijst - ZINKEN CAPUCINE GOOT L^e
MET AFSELIA GOOTPLANK


ramen - MERANTI + DUBBEL GLAS

deuren - MERANTI HOUT


garagepoorten - STALEN HÖRMANN
POORT (STANDAARD)


raamdorpels - HERBRUIKSTEEN


deur - en garagedorpels -
BLAUWE HARDSTEEN

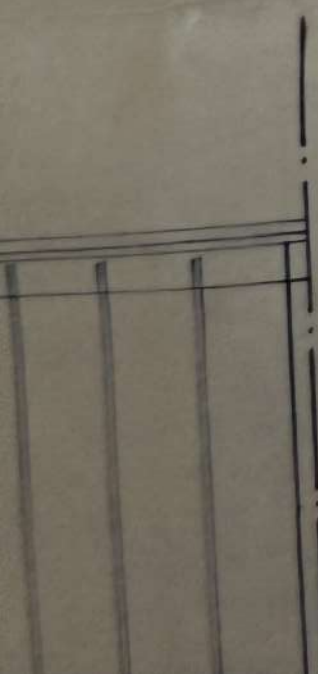

2amen in hout vassie
van dubbel glas.

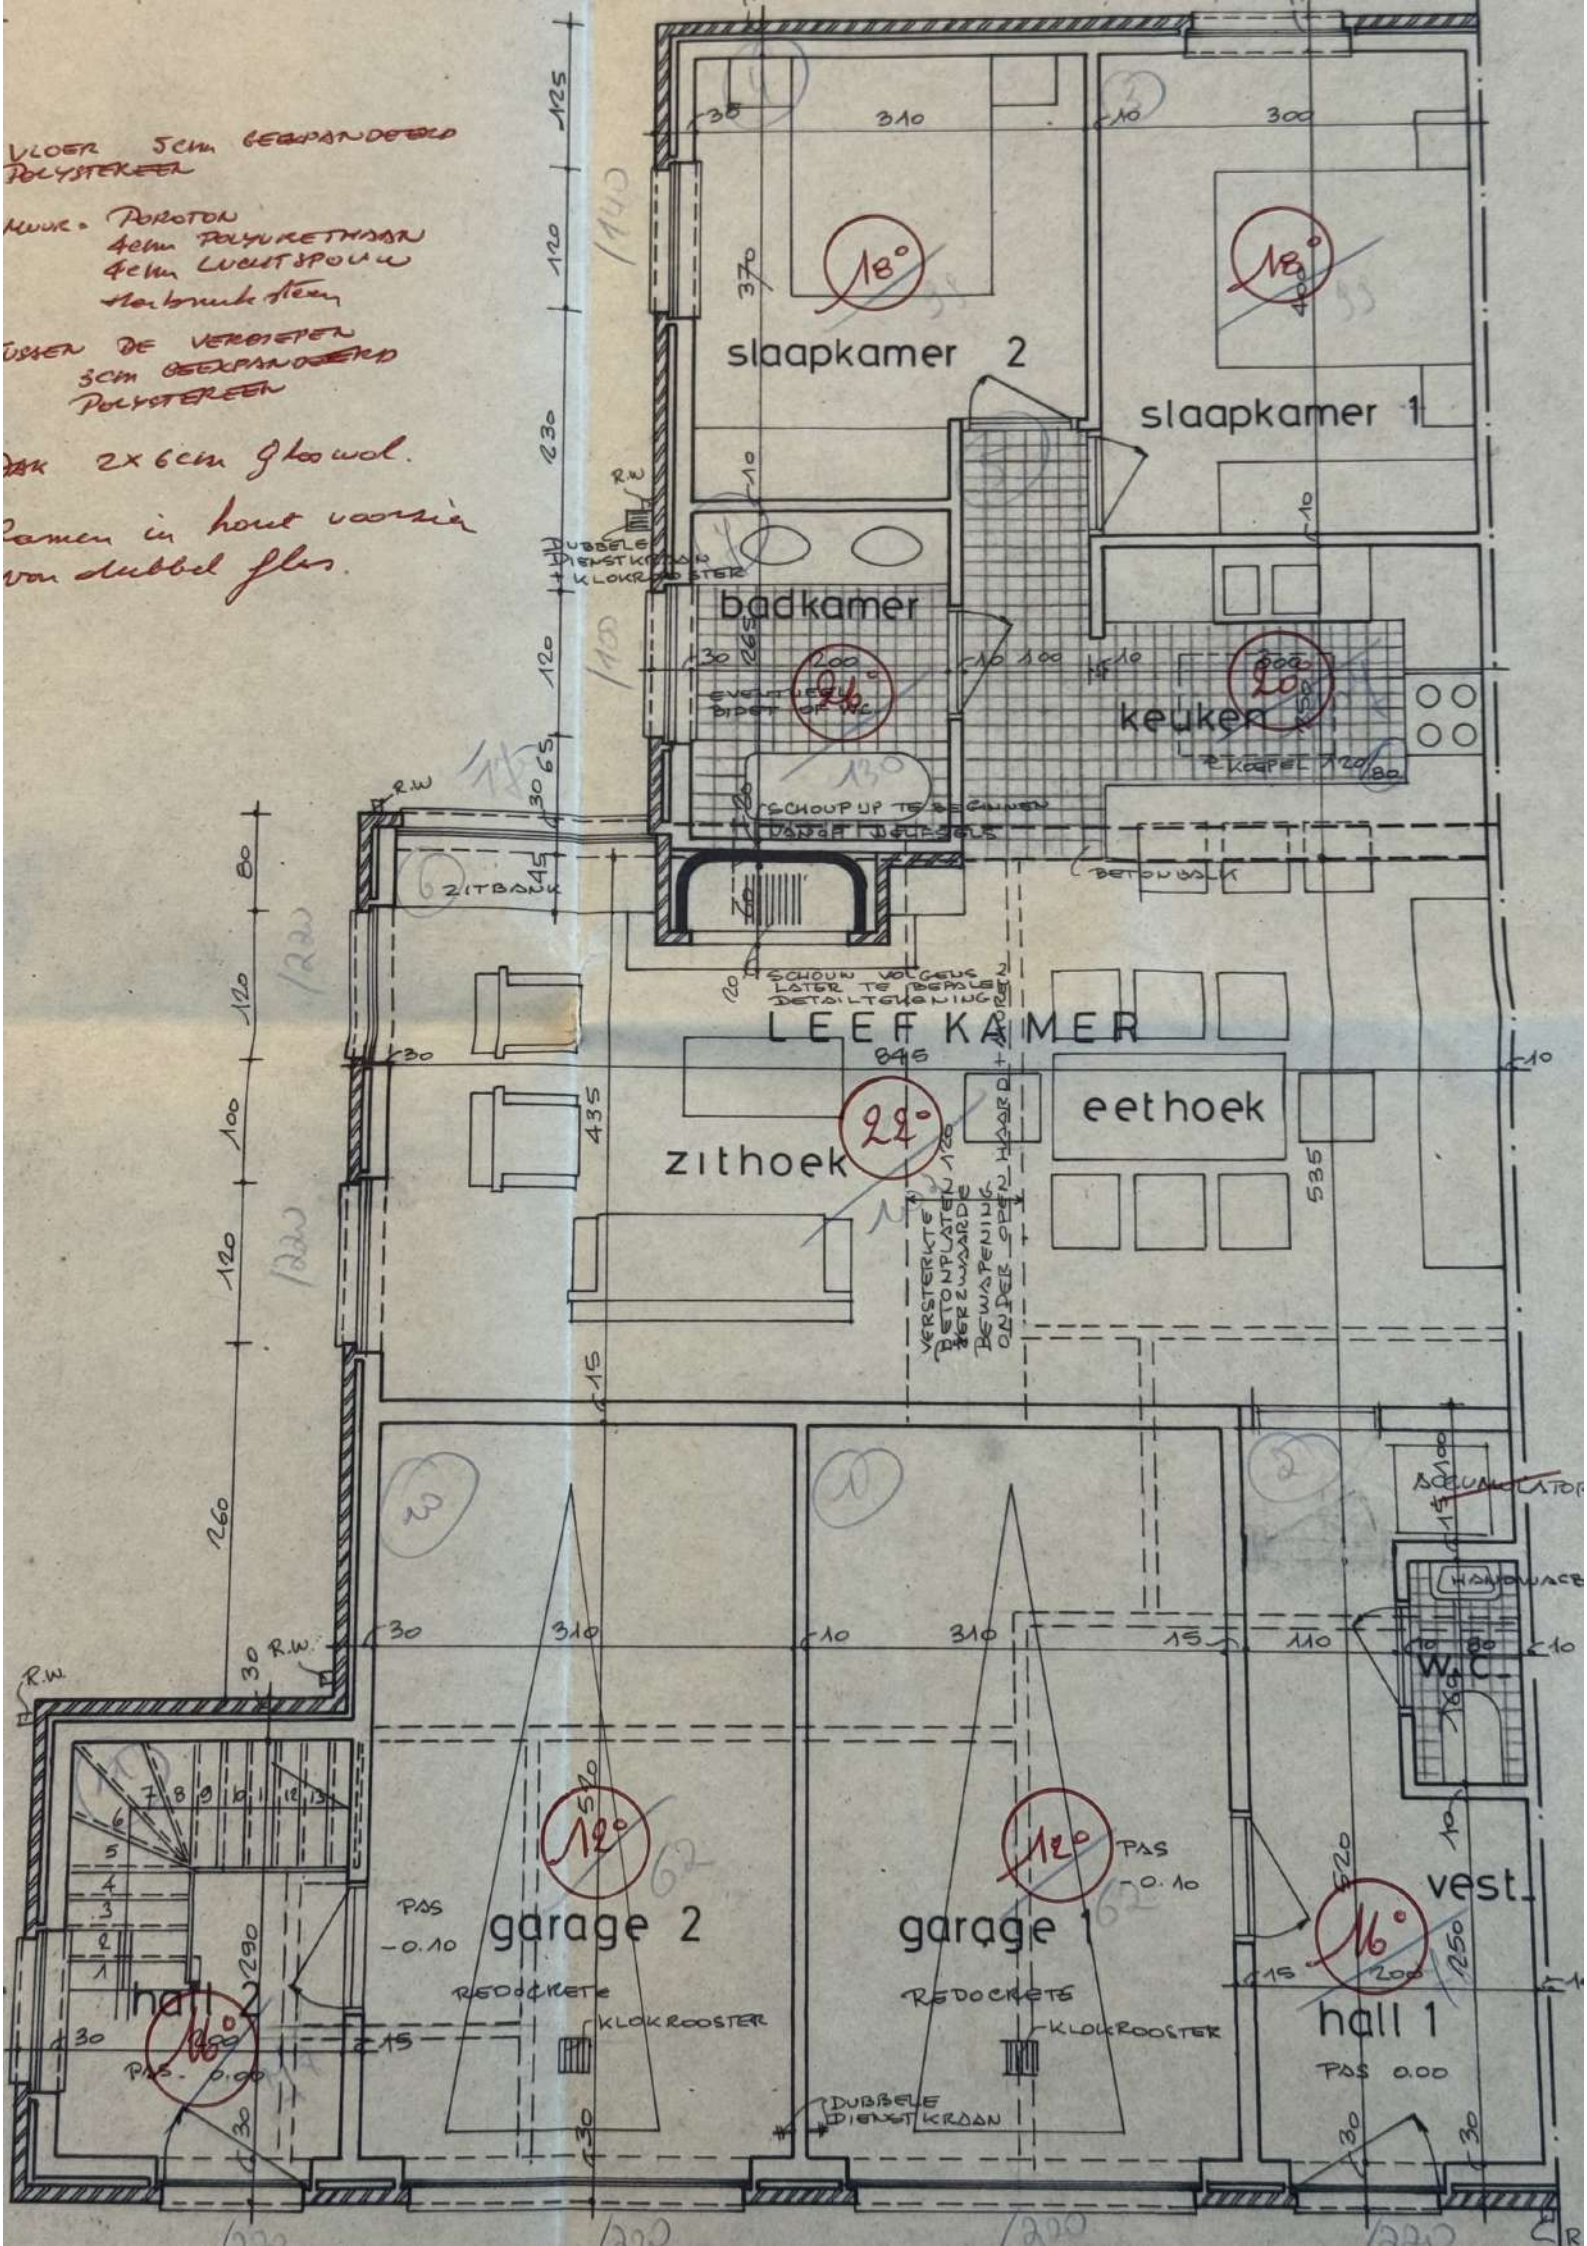

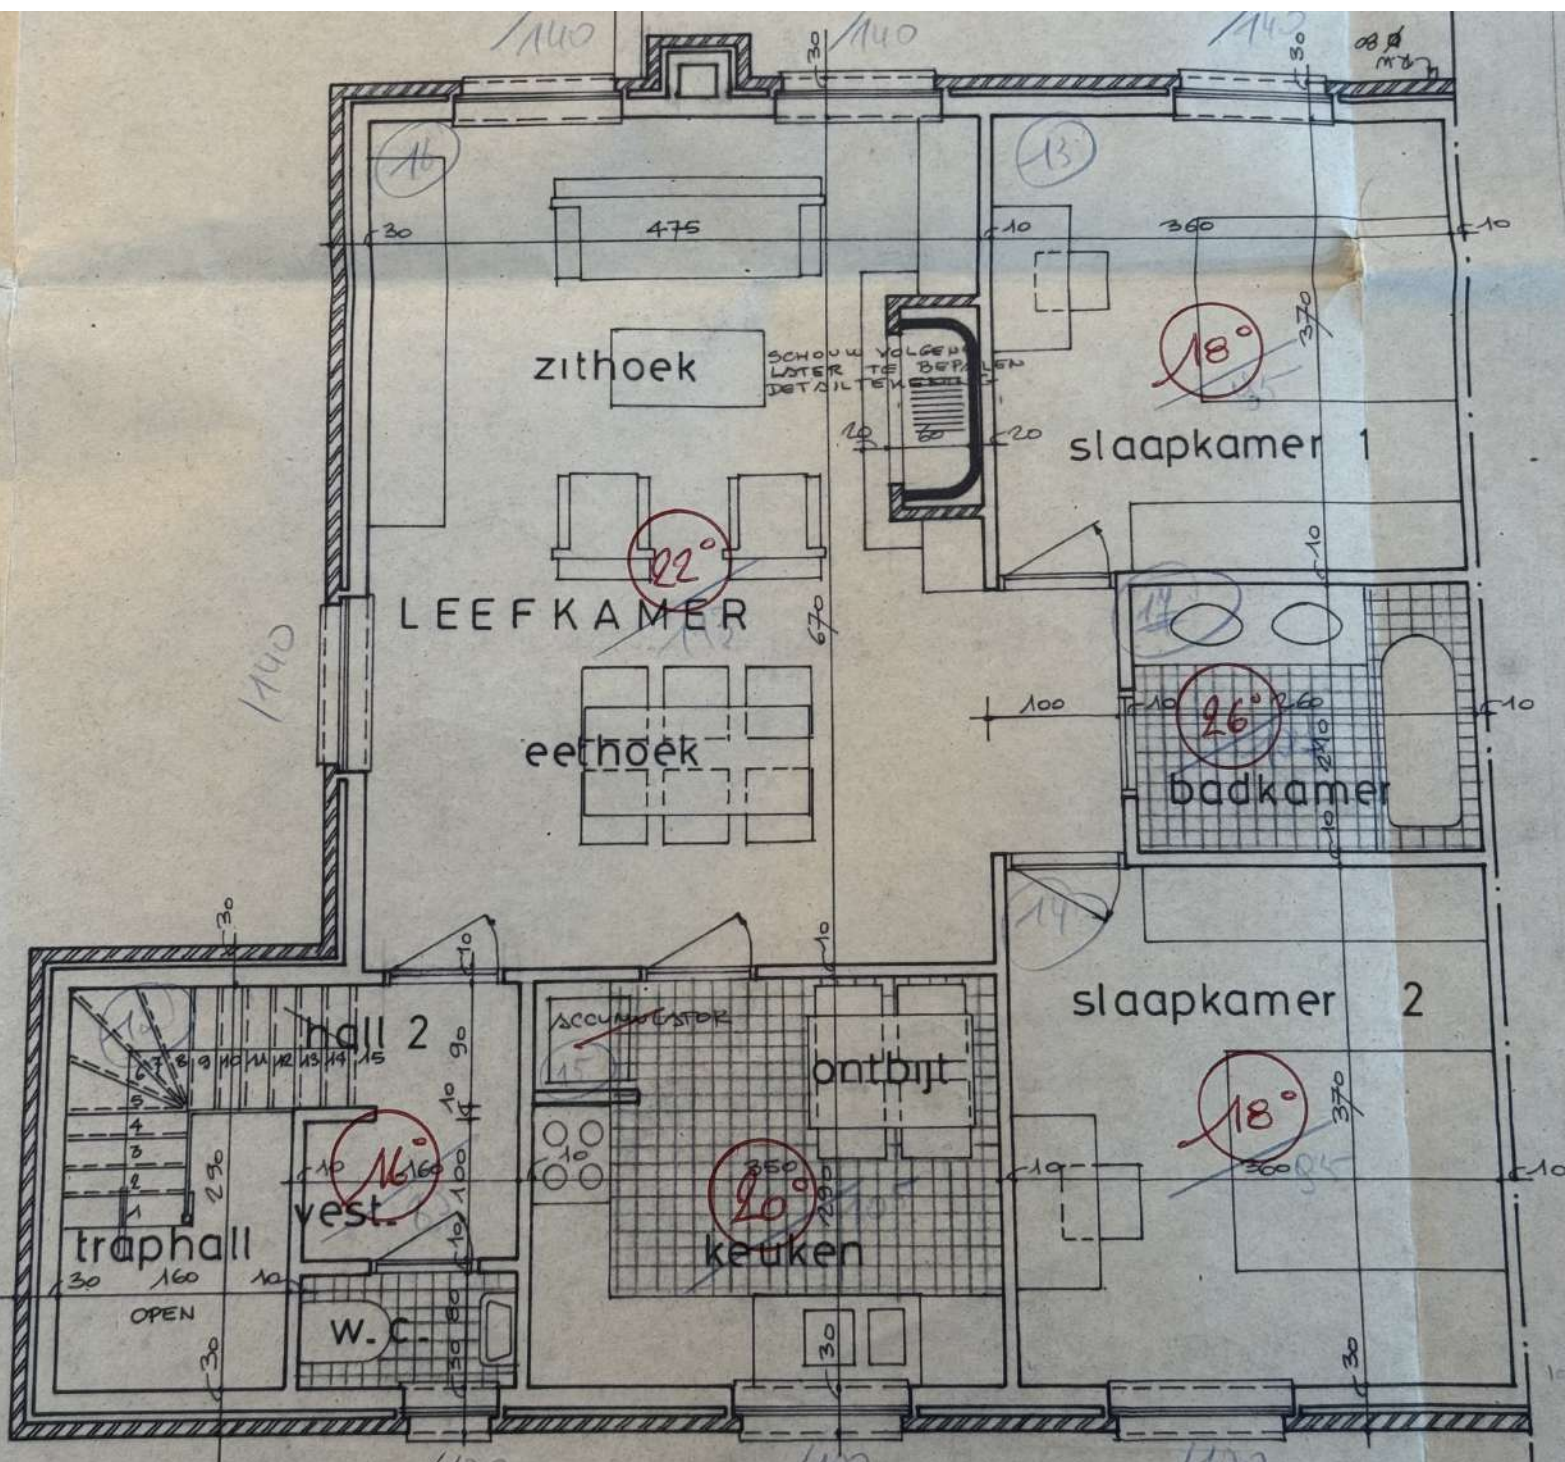

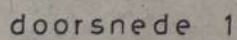

doorsnede 1

deur en garage
BLAUW

