


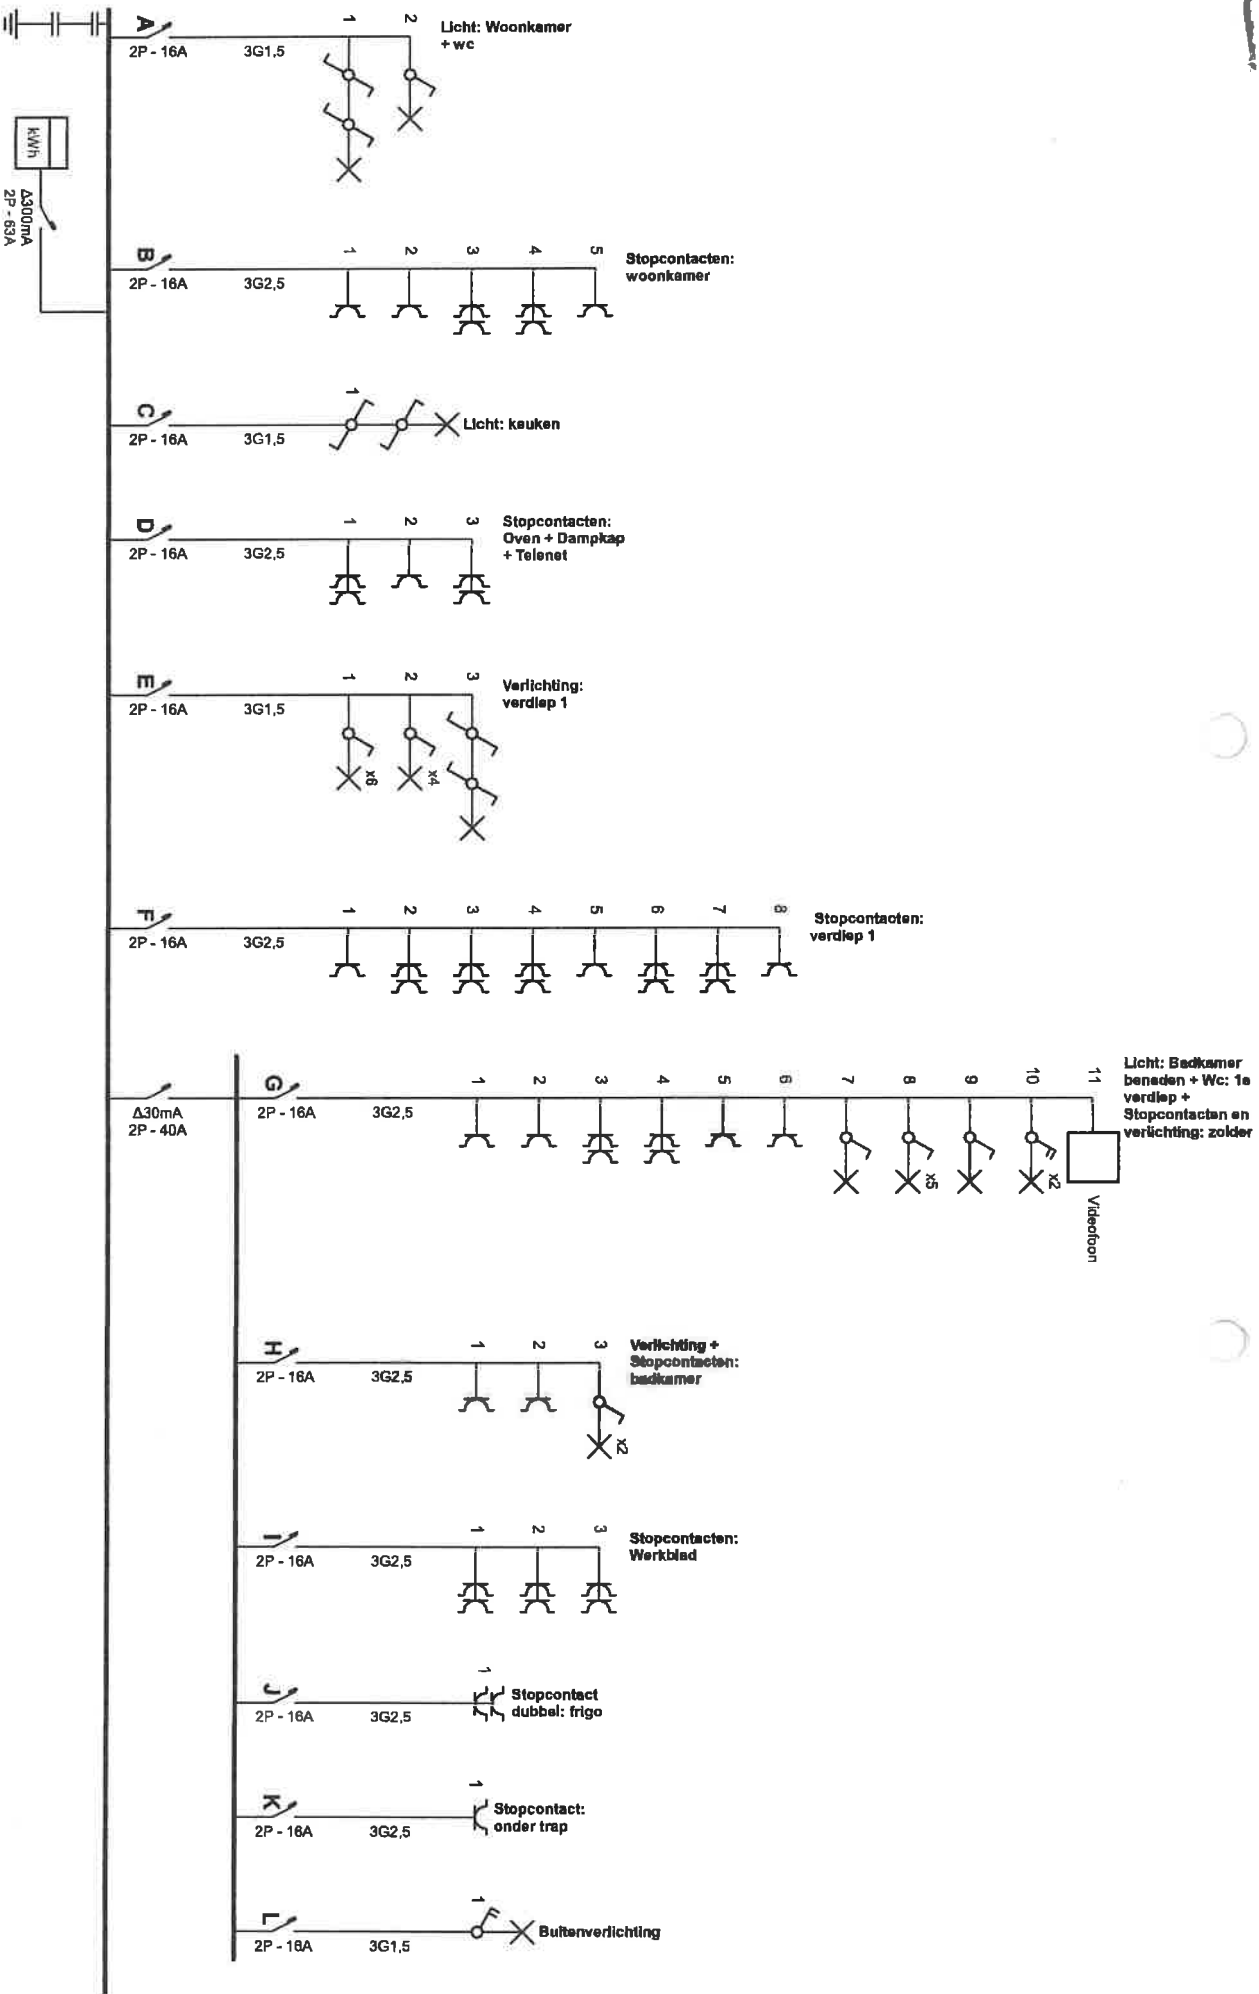

Erkend Organisme


ACEG
Rommelsesteenweg 524 / 28b
1863 Strombeek-Bever
Tel.: 02 880 88 90
e-mail: info@aceg.be

Plaats van de elektrische installatie

Jill Vastenaerdt
Dendermondestraat 77
1785 Merchtem

Installateur

EVS Home B.V.B.A.
Mierregemstraat 186
1785 Merchtem
GSM: 0472 67 42 99
e-mail: info@evshome.be
BTW BE 0679.997.615

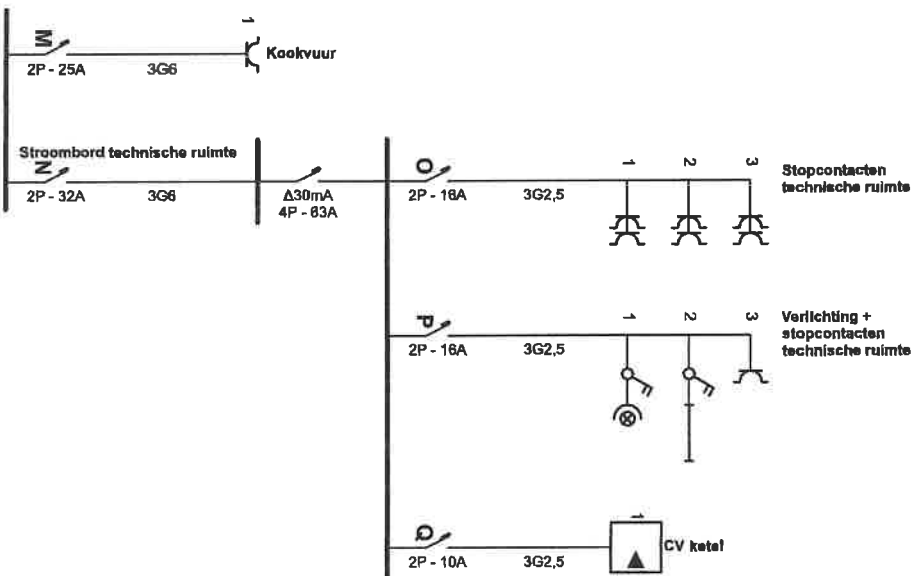

Erkend Organisme


ACEG
 Romeinsesteenweg 524 / 28b
 1853 Stronbeek-Bever
 Tel.: 02 880 88 90
 e-mail: info@aceg.be

Plaats van de elektrische installatie

Jill Vastenavont
 Dendermondestraat 77
 1785 Merchtem

Installateur

EVS Home B.V.B.A.
 Mierregemstraat 186
 1785 Merchtem
 GSM: 0472 67 42 99
 e-mail: info@evshome.be
 BTW BE 0679.897.615

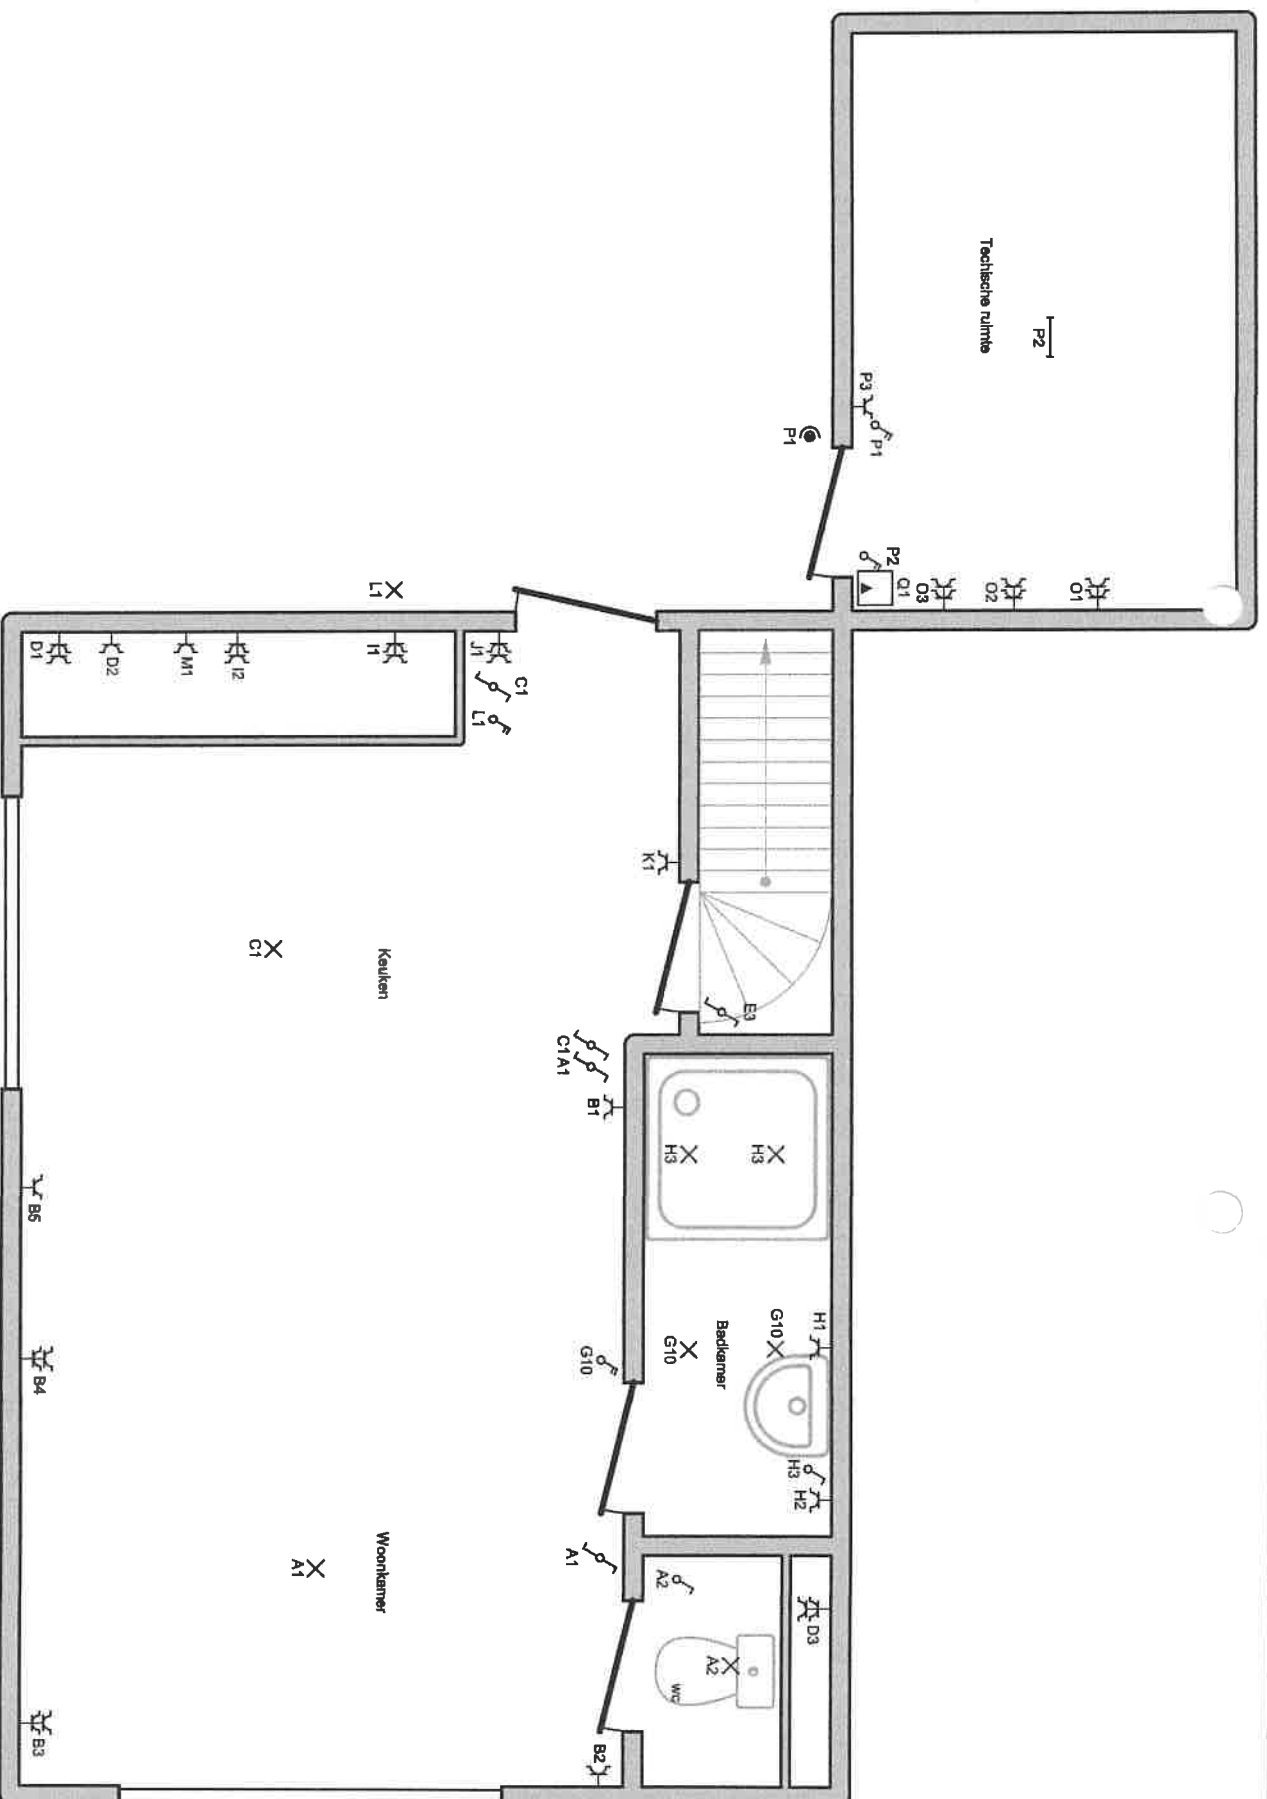


Erkend Organisme
ACEG
 Romeinsesteenweg 524 / 28b
 1853 Strombeek-Bever
 Tel.: 02 880 88 90
 e-mail: info@aceg.be

Plaats van de elektrische installatie
 Jijl Vastenavondt
 Dendermondestraat 77
 1785 Merchtem

Installateur
EVS Home B.V.B.A.
 Mierlegemstraat 186
 1785 Merchtem
 GSM: 0472 67 42 99
 e-mail: info@evshome.be
 BTW BE 0679.897.615

p. 3/6
Situatieschema

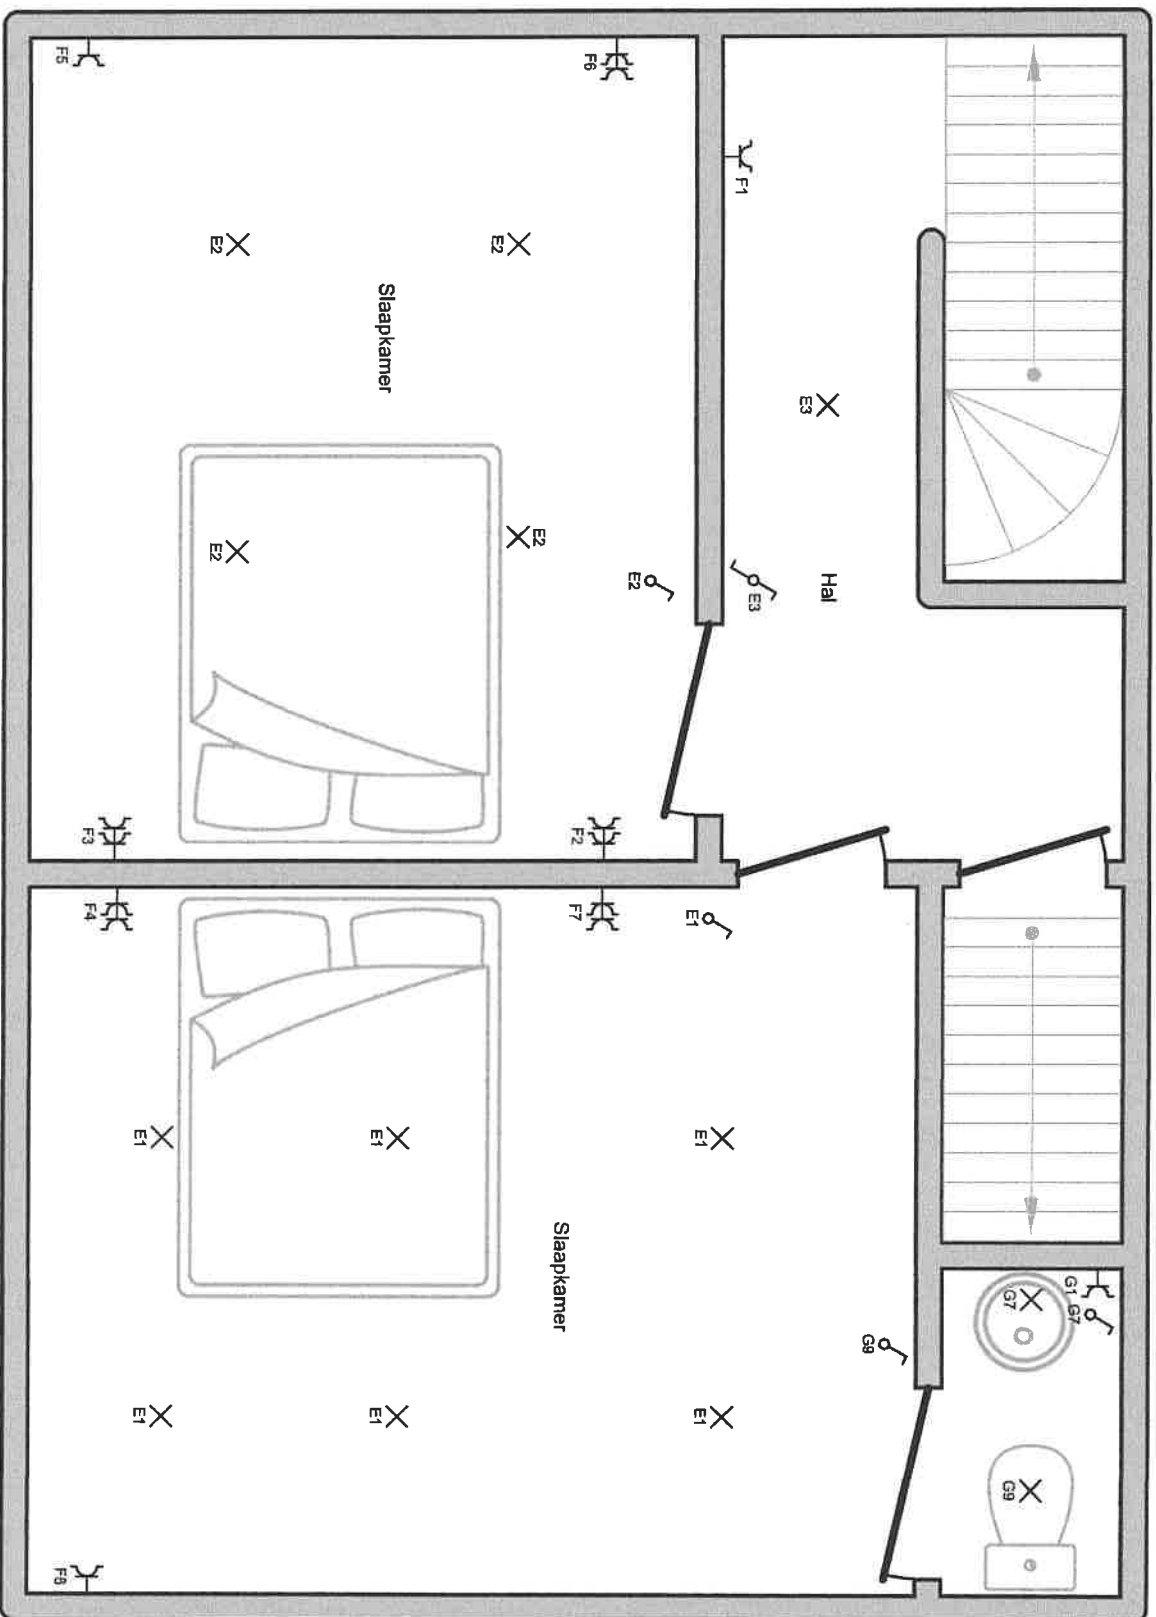

Erkend Organisme

ACEG
Romeinsesteenweg 524 / 28b
1853 Strombeek-Bever
Tel.: 02 880 88 90
e-mail: info@aceg.be


Plaats van de elektrische installatie

Jill Vastenaavont
Dendermondestraat 77
1785 Merchtem

Installateur

EVS Home B.V.B.A.
Mierregemstraat 186
1785 Merchtem
GSM: 0472 67 42 99
e-mail: info@evshome.be
BTW BE 0679.997.615

P. 4/6 Situatieschema

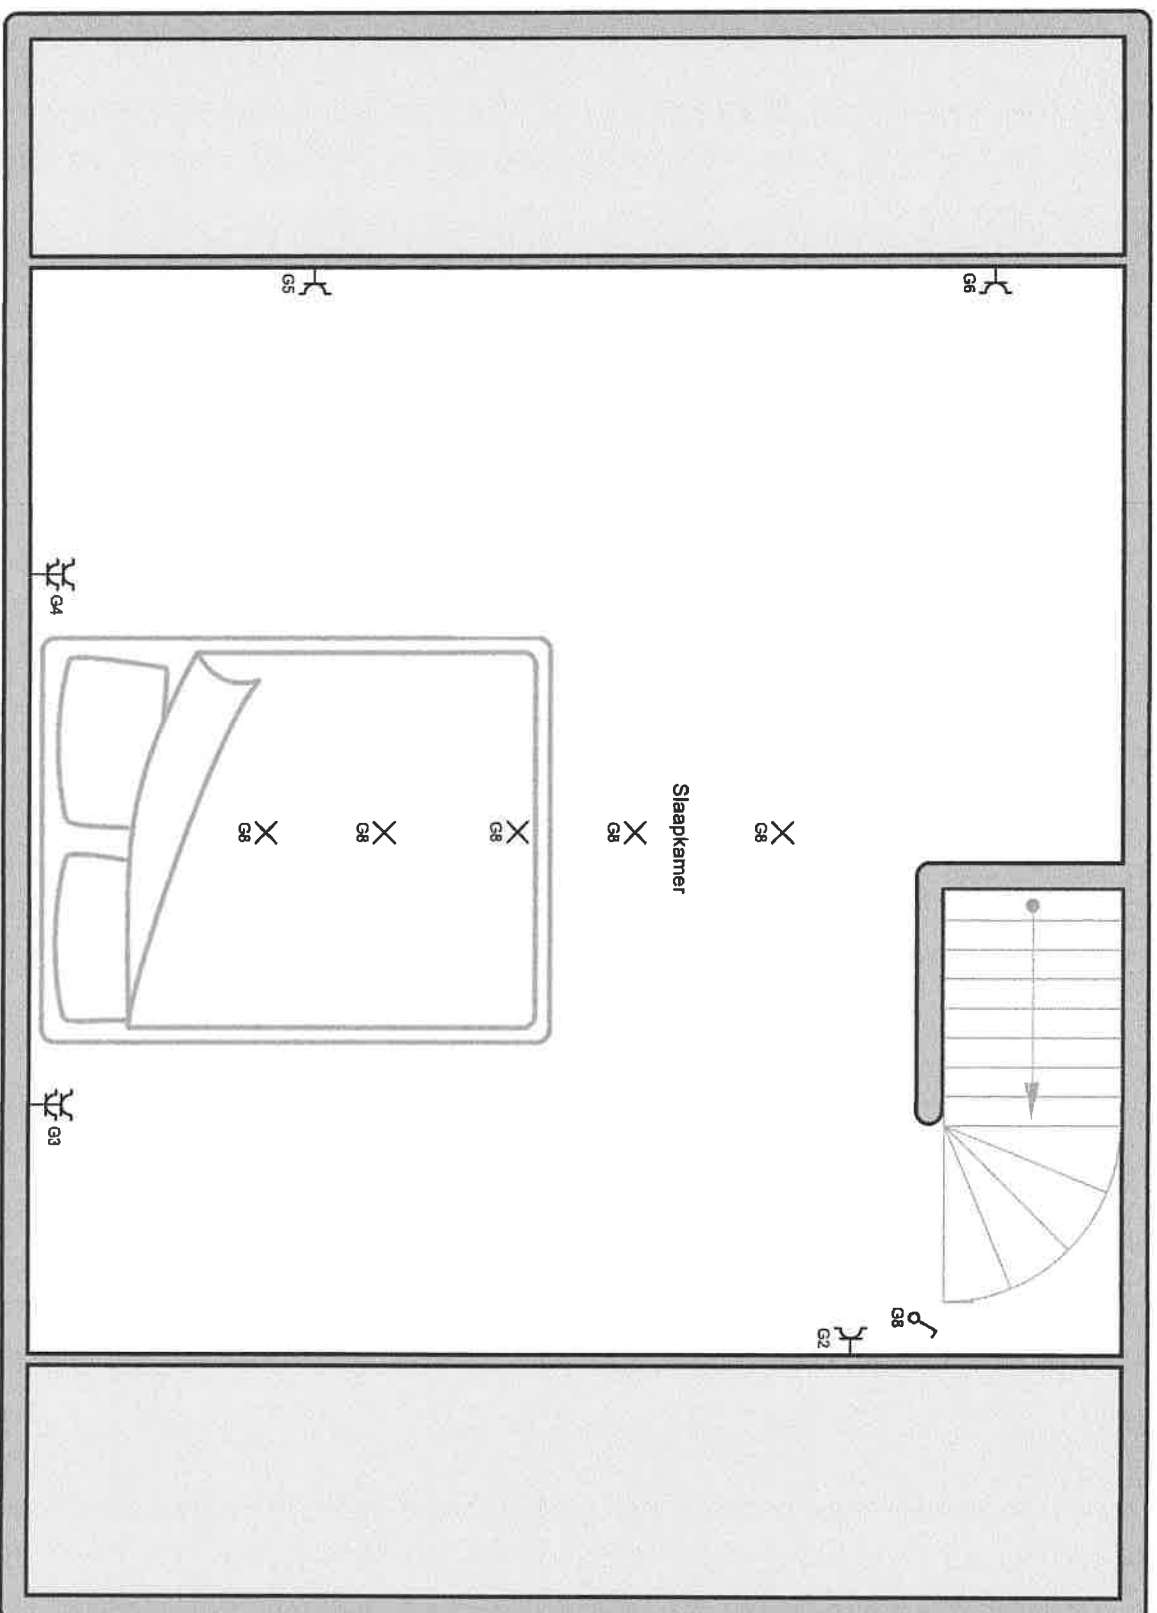

Erkend Organisme

ACEG
 Romeinsesteenweg 524 / 28b
 1853 Stronbeek-Bever
 Tel.: 02 880 88 90
 e-mail: info@aceg.be

Plaats van de elektrische installatie

Jill Vasteravondt
 Dendermondestraat 77
 1785 Merchtem

Installateur

EVS Home B.V.B.A.
 Miergemstraat 186
 1785 Merchtem
 GSM: 0472 67 42 99
 e-mail: info@evshome.be
 BTW BE 0679.997.615

A	Licht: Woonkamer + wc
B	Stopcontacten: woonkamer
C	Licht: keuken
D	Stopcontacten: Oven + Dampkap + Telenet
E	Verlichting: verdiep 1
F	Stopcontacten: verdiep 1
G	Licht: Badkamer beneden + Wc: 1e verdiep + Stopcontacten en verlichting: zolder
H	Verlichting + Stopcontacten: badkamer
I	Stopcontacten: Werkblad
J	Stopcontact dubbel: frigo
K	Stopcontact: onder trap
L	Buitenverlichting
M	Kookvuur
N	Stroombord technische ruimte
O	Stopcontacten technische ruimte
P	Verlichting + stopcontacten technische ruimte
Q	CV ketel

Erkend Organisme ACEG Romeinsesteenweg 524 / 28b 1853 Strombeek-Bever Tel.: 02 880 88 90 e-mail: info@aceg.be	Plaats van de elektrische installatie Jill Vastenavondt Dendermondestraat 77 1785 Merchtem	Installateur EVS Home B.V.B.A. Mieregemstraat 186 1785 Merchtem GSM: 0472 67 42 99 e-mail: info@evshome.be BTW BE 0679.997.615	p. 6/6 Lijst Kringen
---	--	---	------------------------------------