

Uittreksel Afbakeningsplan

Dossiernr°.:1060916/5-4 Identificatienr°.: uittreksel plan 34302-10459

Provincie West-Vlaanderen, Gemeente Wevelgem

Verklarende Nota:


Ik ondergetekende, Caesens Thomas, bestuurder en Landmeter-Expert beëdigd door de Rechtbank van Eerste Aanleg te Kortrijk , handelend in opdracht van Landmeetbureau Caesens bv (RPLAN170028) ingeschreven op het Tableau van de Federale Raad van Landmeters-experten verklaar :

Gevraagd te zijn het opmetingsplan op te maken van de eigendom kadastraal bekend als Wevelgem, 2e Afdeling, Sectie B, nr° 216Z2, 216N2, 216Z & 216X. Te zijn overgegaan tot de opmeting van het goed (dd. 5/05/2018) en met kennis ter zake te hebben bepaald:

LOT 4: deel van perceel 216Z2 met gereserveerd perceelnummer 216Y3 en deel van 216E4, met een oppervlakte van 264,77 m² en de grenspunten 7-11.

Dit plan werd opgemaakt als uittreksel van het proces-verbaal van afpaling opgemaakt door Landmeetbureau Caesens bv op datum van 25 november 2020 met planidentificatienummer 34302-10459.

Overzicht verkaveling

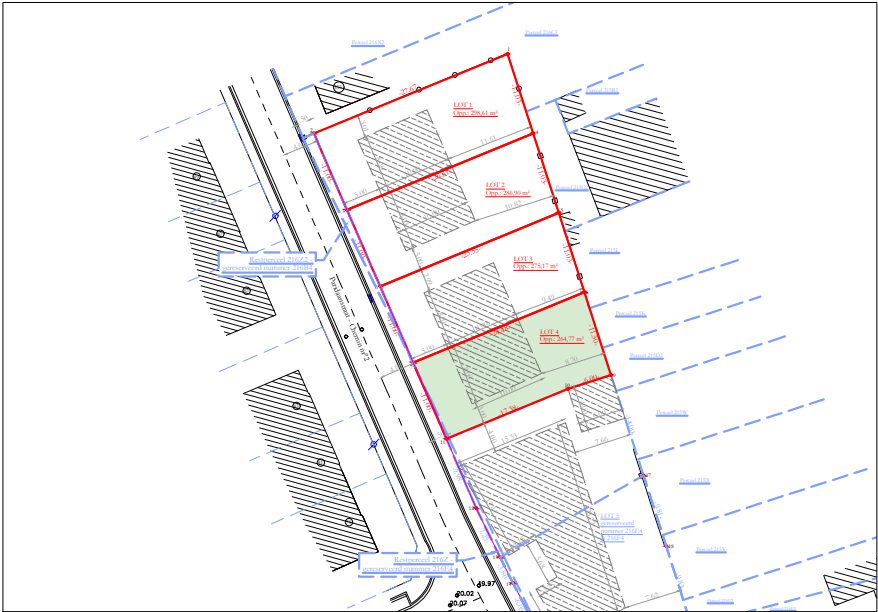

schaal: 1/1000

(bron: GRBcad-dataset)



In eer en geweten opgemaakt op 27 januari 2023, te Kortrijk:

Thomas Caesens als bestuurder en Landmeter-Expert in opdracht van:
(beëdigd door de Rechtbank van Eerste Aanleg te Kortrijk)

Landmeetbureau Caesens bv (RPLAN 170028)
Handboogstraat 2, 8500 Kortrijk
Yshoute 6b, 9860 Balegem (Oosterzele)
BE0670.679.873
Polisnr° BA: ZCN400066453
Telefoonnr.: 0477 64 40 01
E-mail: info@thomascaesens.be

