


Identificatienummer metingsplan : 24123/10197

Algemene Administratie van de Patrimoniumdokumentatie
Referentienummer Opmetingen & Waarderingen

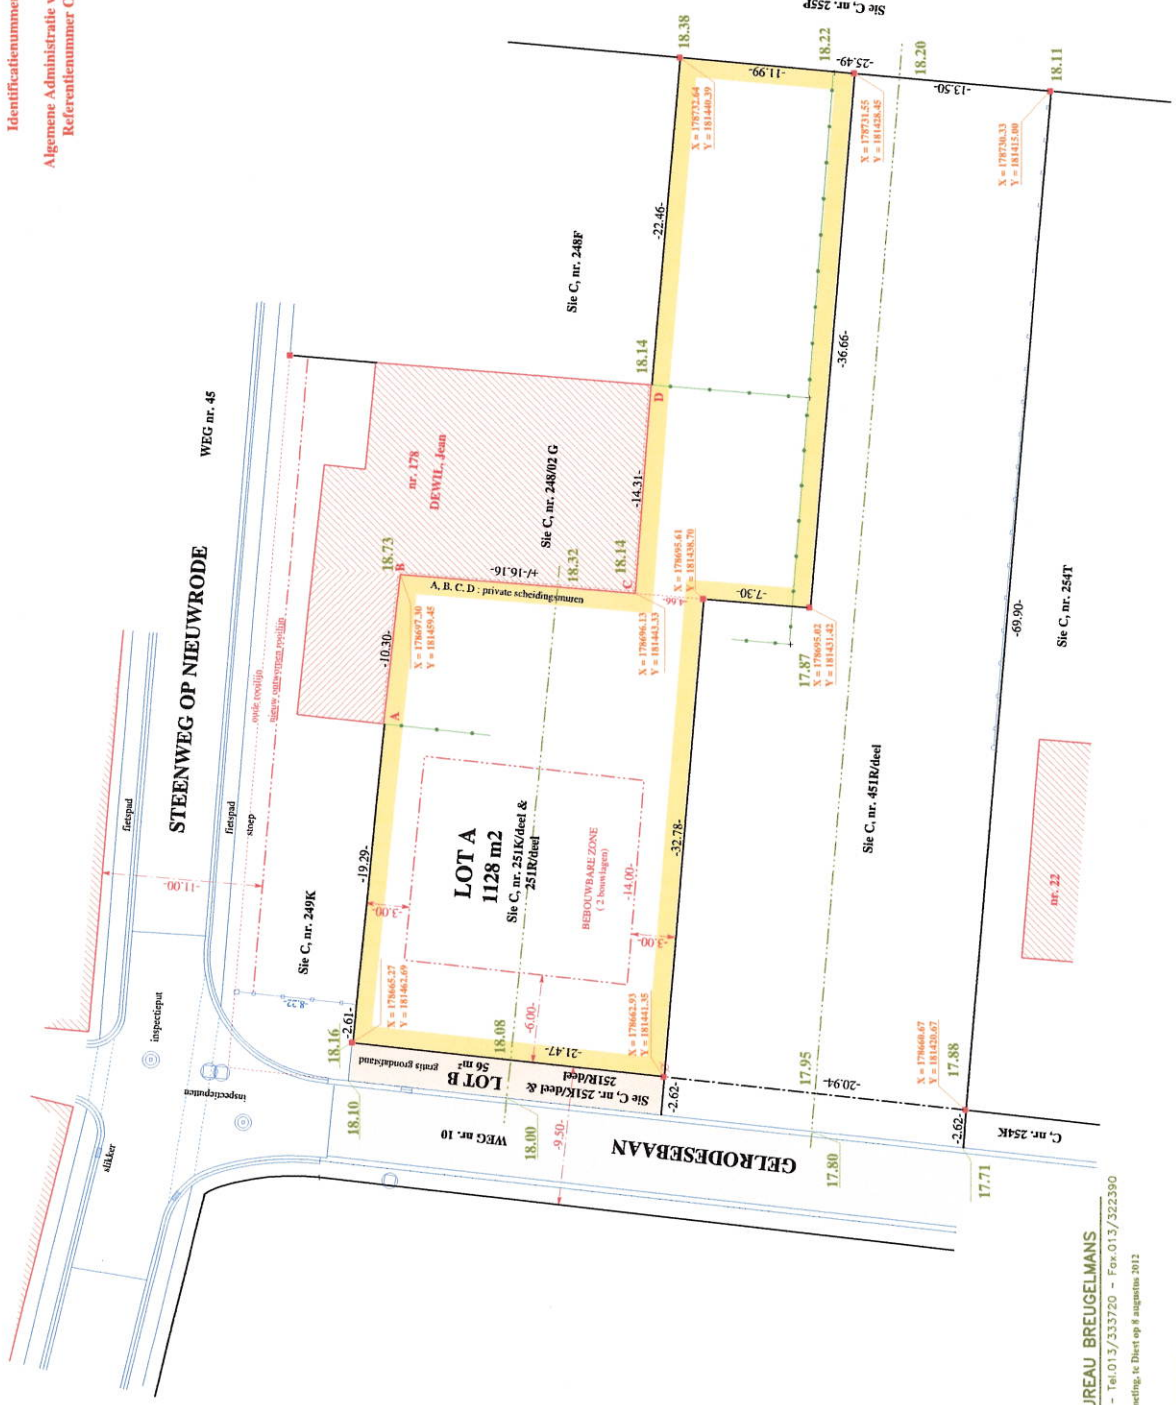

LANDMETERSBUREAU BREUGELMANS

Rodestraat, 38 - 3290 Diest - Tel:013/333720 - Fax:013/322390

Opgemaakt volgens meting, te Diest op 8 augustus 2012

Rechtsgeleend, E.
Beeldjef Landmeter-Spelt
M.S.O.G. - LAN nr. 61 6856

ALLE HOOGTEN IN T.A.W.
(= l.o.v. gemiddeld zeeniveau)

COORDINATEN LAMBERT BD 72/50

Schaal: 1/250 e
Doss. nr. 11/1686F