


Rechtergevel - 1/100

Prov. Vl.-Brabant Gemeente Aarschot - Rillaar

Uitvoering 005

	O. MET BVBA Montenaken 74 3202 Rillaar werfadres	architect Tom VANACKERE °ATELIER TL bvba ° Kruisstraat 31 3294 Molenstede www.tee-el.be info@tee-el.be
	O. MET BVAB IJzerlaan 17 3270 Scherpenheuvel-Zichem bouwheer	

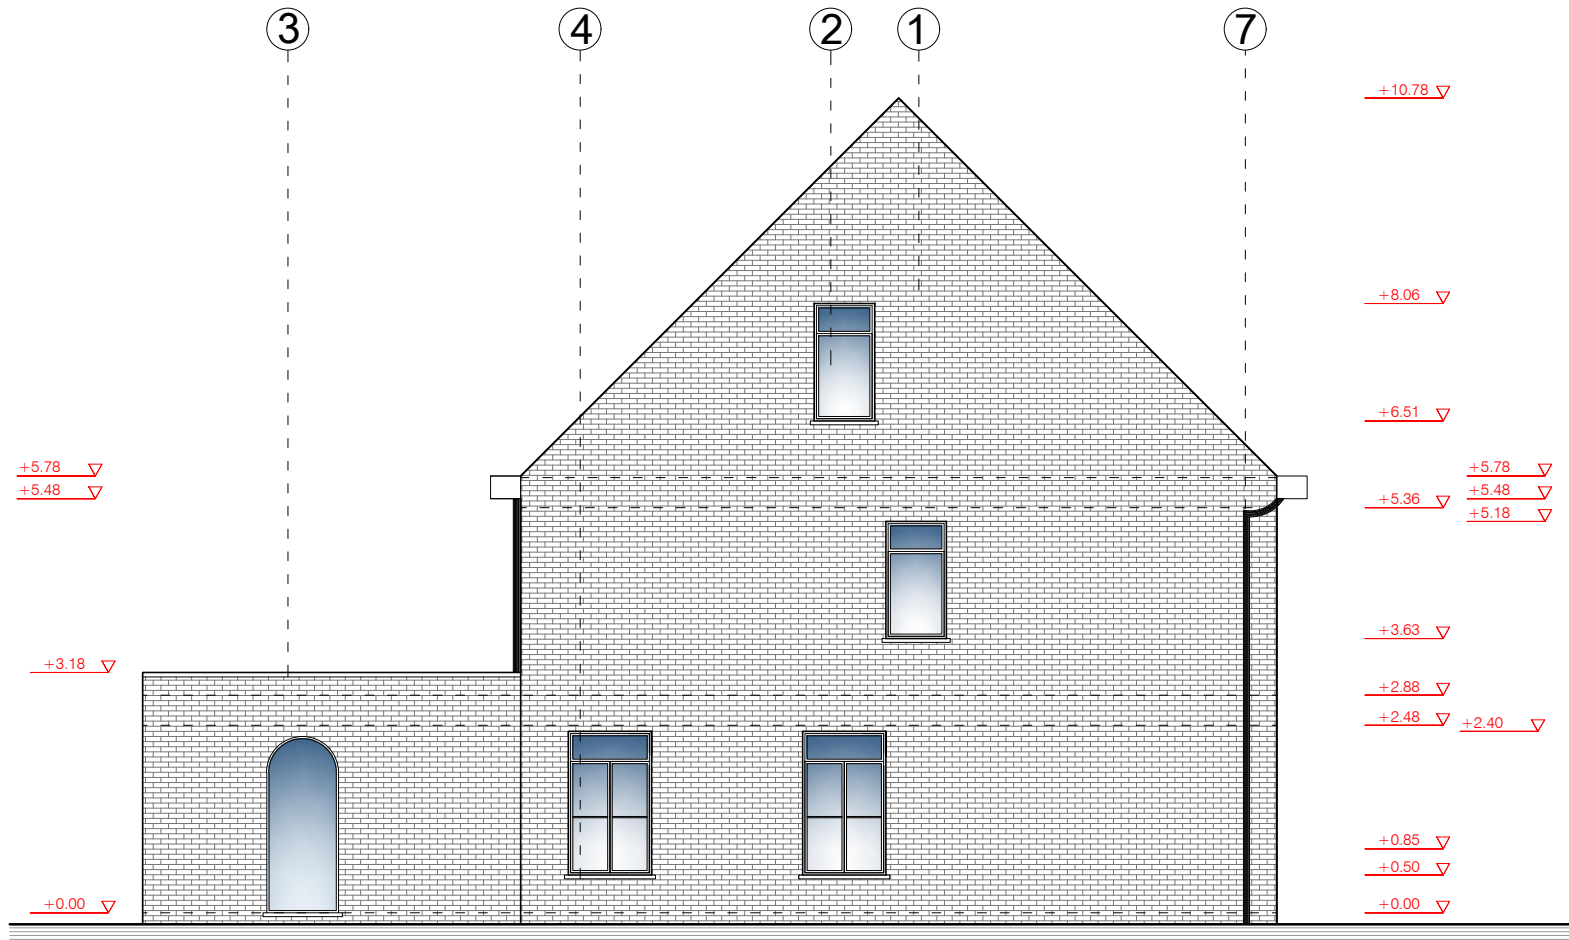

Linkergevel - 1/100

Prov. Vl.-Brabant Gemeente Aarschot - Rillaar

Uitvoering 005

	O. MET BVBA Montenaken 74 3202 Rillaar werfadres	architect Tom VANACKERE °ATELIER TL bvba ° Kruisstraat 31 3294 Molenstede www.tee-el.be info@tee-el.be
	O. MET BVAB IJzerlaan 17 3270 Scherpenheuvel-Zichem bouwheer	