


Achtergevel - 1/100

Prov. Vl.-Brabant

Gemeente Aarschot - Rillaar


Uitvoering 005

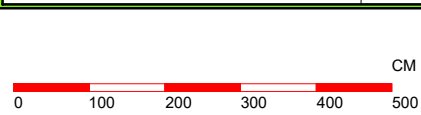

O. MET BVBA
Montenaken 74
3202 Rillaar
werfadres

O. MET BVAB
Ijzerlaan 17
3270 Scherpenheuvel-Zichem
bouwheer

architect
Tom VANACKERE
°ATELIER TL bvba °
Kruisstraat 31
3294 Molenstede
www.tee-el.be
info@tee-el.be

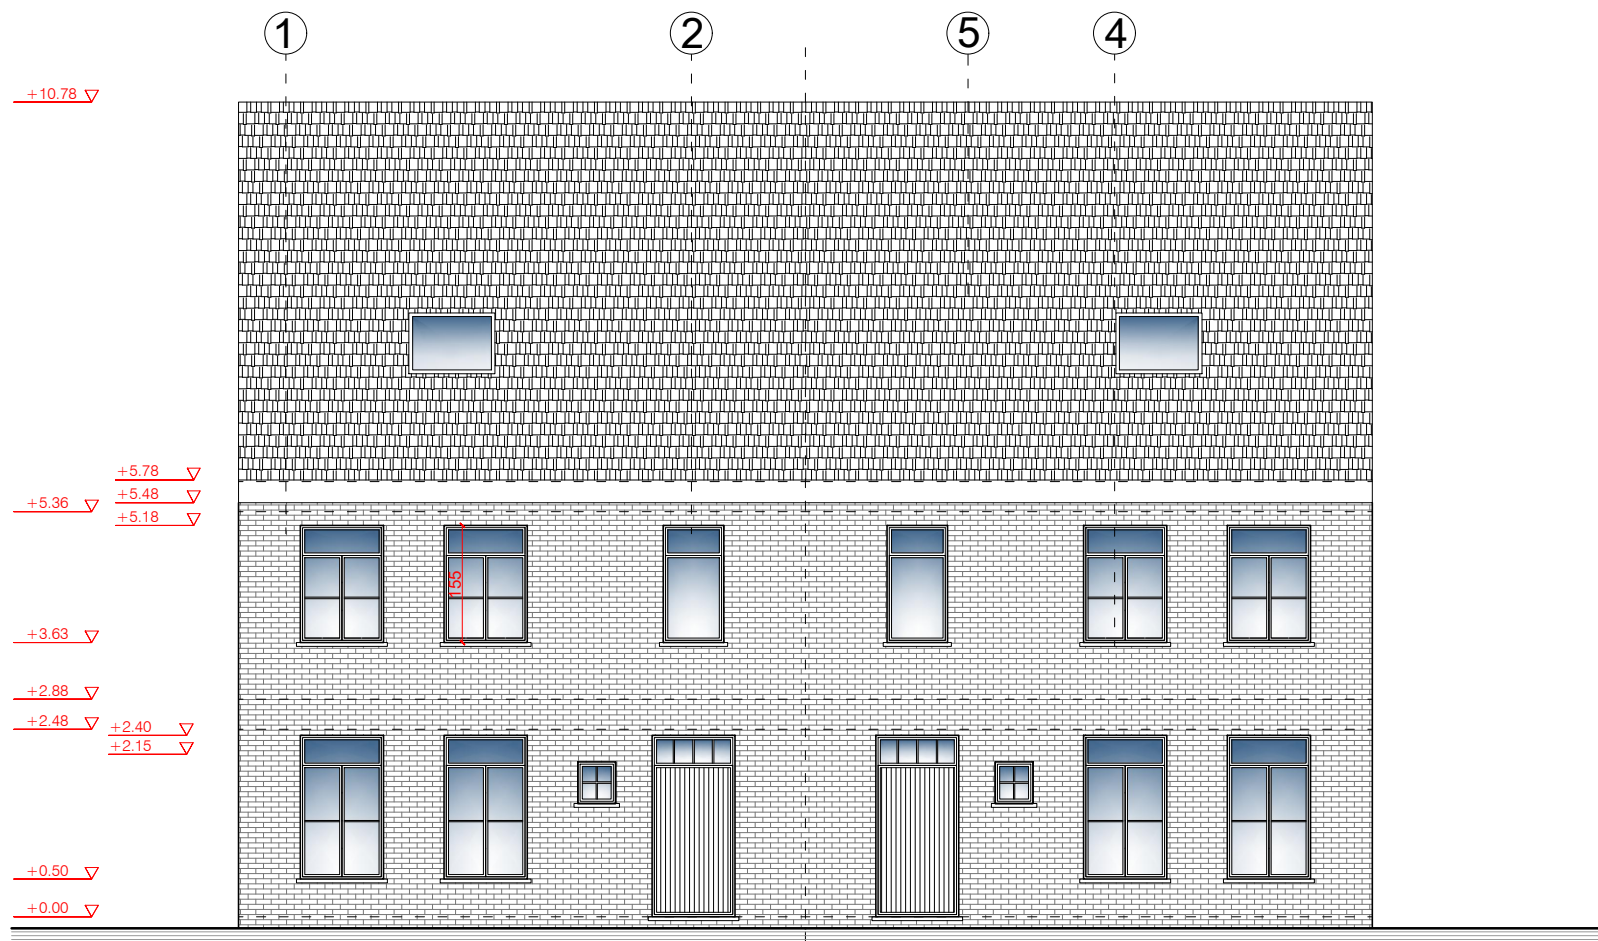


Voorgevel - 1/100

Prov. Vl.-Brabant

Gemeente Aarschot - Rillaar

Uitvoering 005

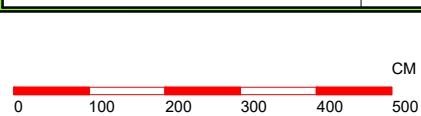

O. MET BVBA
Montenaken 74
3202 Rillaar
werfadres

O. MET BVAB
Ijzerlaan 17
3270 Scherpenheuvel-Zichem
bouwheer

architect
Tom VANACKERE
°ATELIER TL bvba °
Kruisstraat 31
3294 Molenstede
www.tee-el.be
info@tee-el.be