



VERDIEPING +1

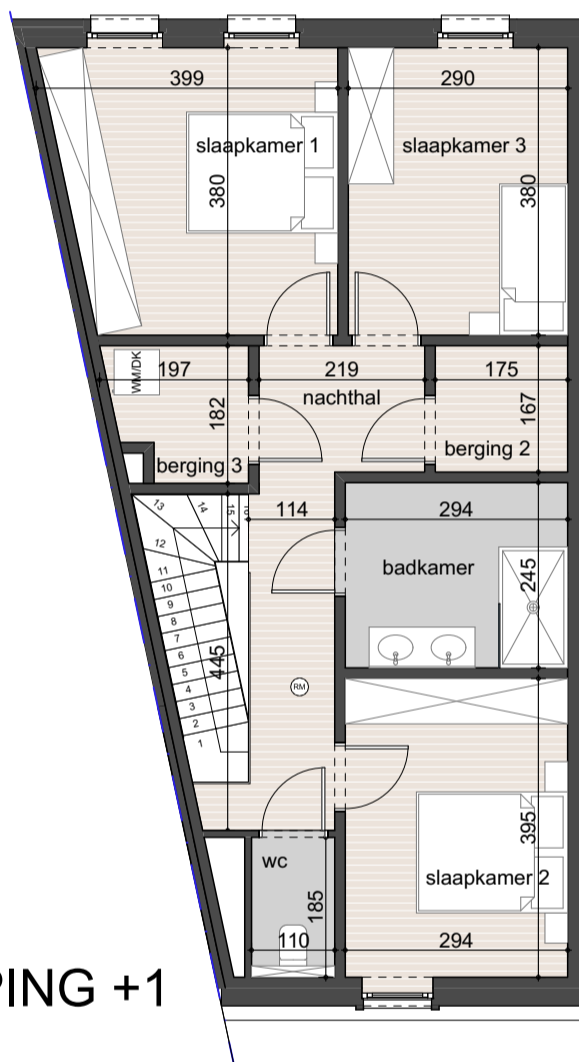


GELIJKVLOERS

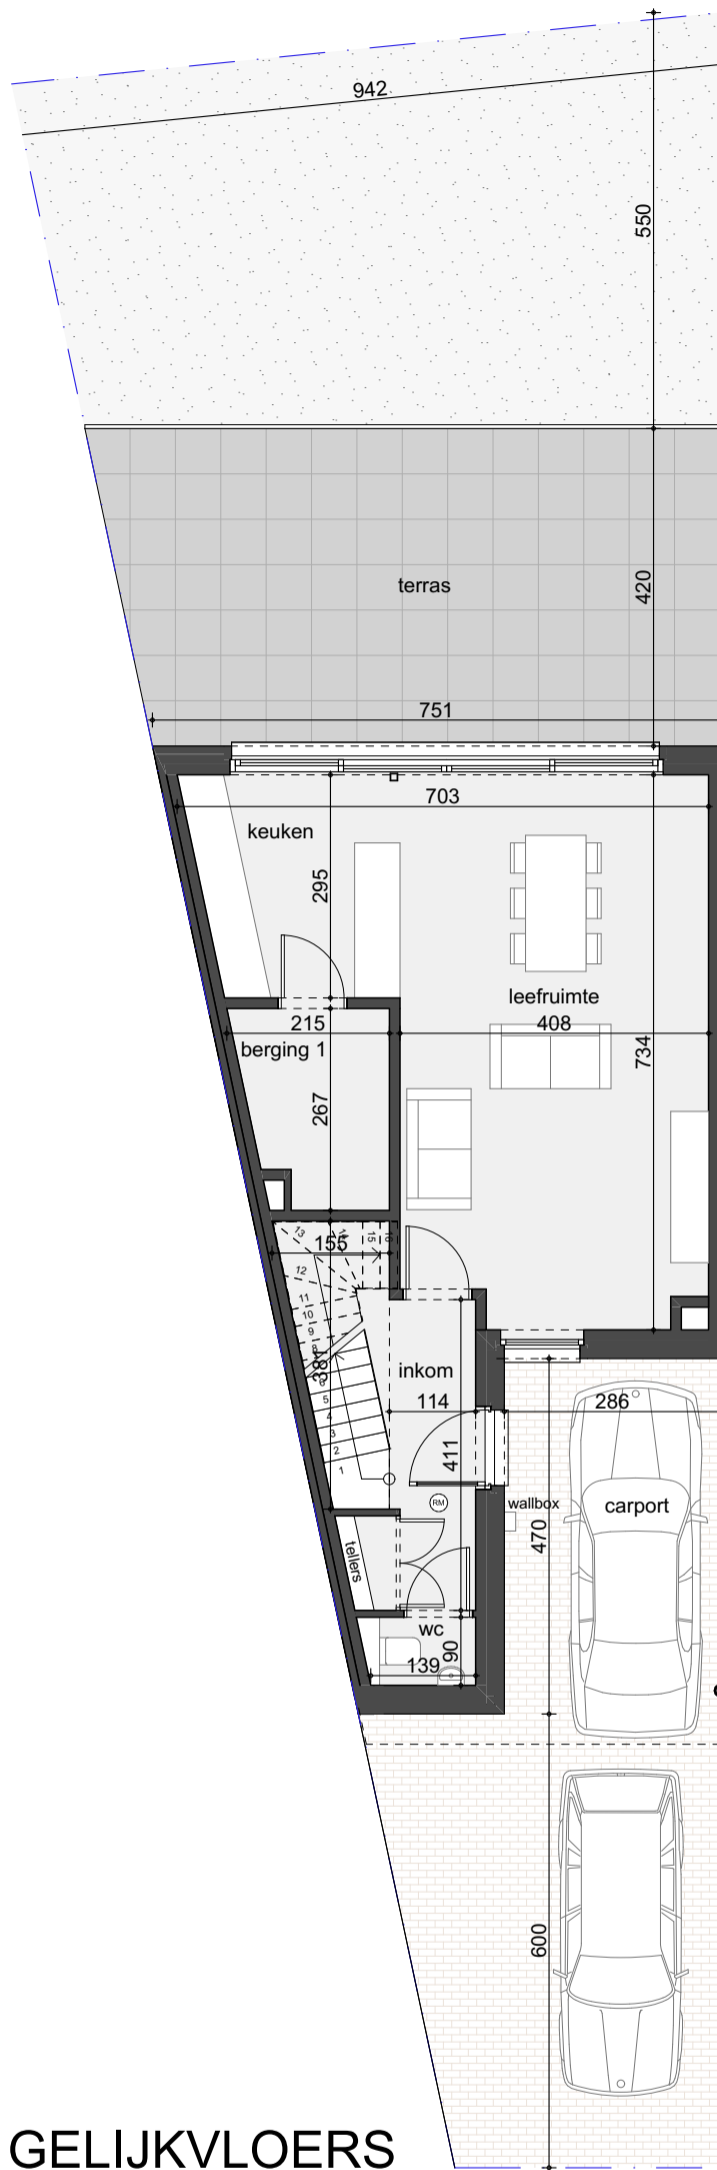

schaal 1:100



De maatvoering is indicatief.
Het weergegeven meubilair is louter illustratief en niet begrepen in de woning.
De keuken is uitgevoerd zoals aangegeven.
De omvang van de schachten is illustratief.
Er kunnen geen rechten aan dit plan ontleend worden.

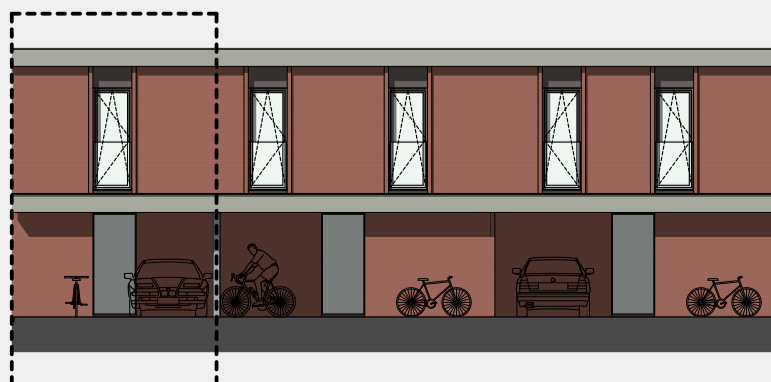

WONING 1

Dorpstraat 159 - 3060 Bertem

bruto opp.: 145,3m²
terras opp.: 33,9m²
tuin opp.: 44,5m²

PRESIDIO

SMAAKVOL WONEN

www.presidio.be
info@presidio.be
0473 27 40 69