



VERDIEPING +1

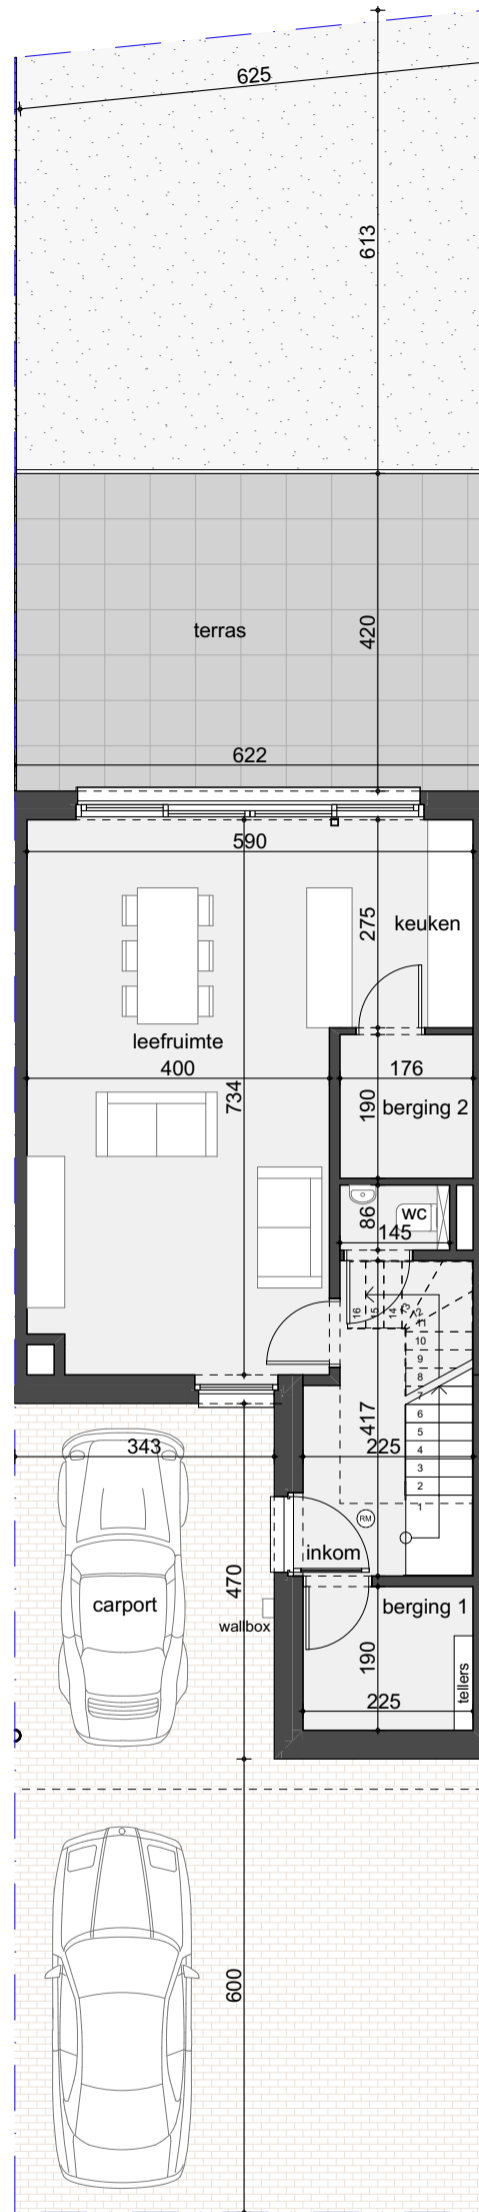


GELIJKVLOERS

schaal 1:100

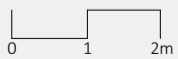

De maatvoering is indicatief.
 Het weergegeven meubilair is louter
 illustratief en niet begrepen in de woning.
 De keuken is uitgevoerd zoals aangegeven.
 De omvang van de schachten is illustratief.
 Er kunnen geen rechten aan dit plan
 ontleend worden.

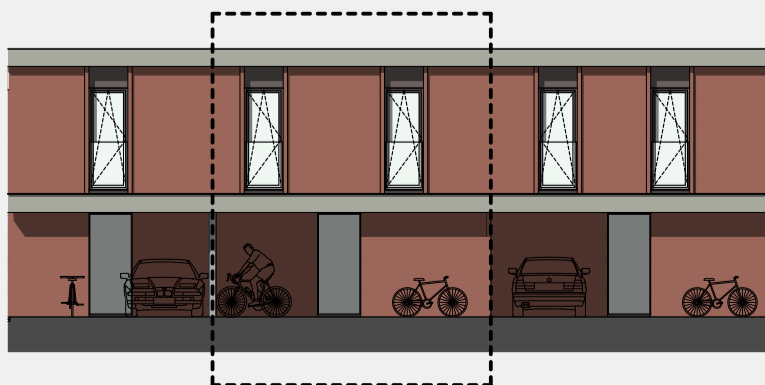

WONING 2

Dorpstraat 159a - 3060 Bertem

bruto opp.: 144,7m²
 terras opp.: 26,4m²
 tuin opp.: 35,9m²

PRESIDIO

SMAAKVOL WONEN

www.presidio.be
 info@presidio.be
 0473 27 40 69