



VERDIEPING +1

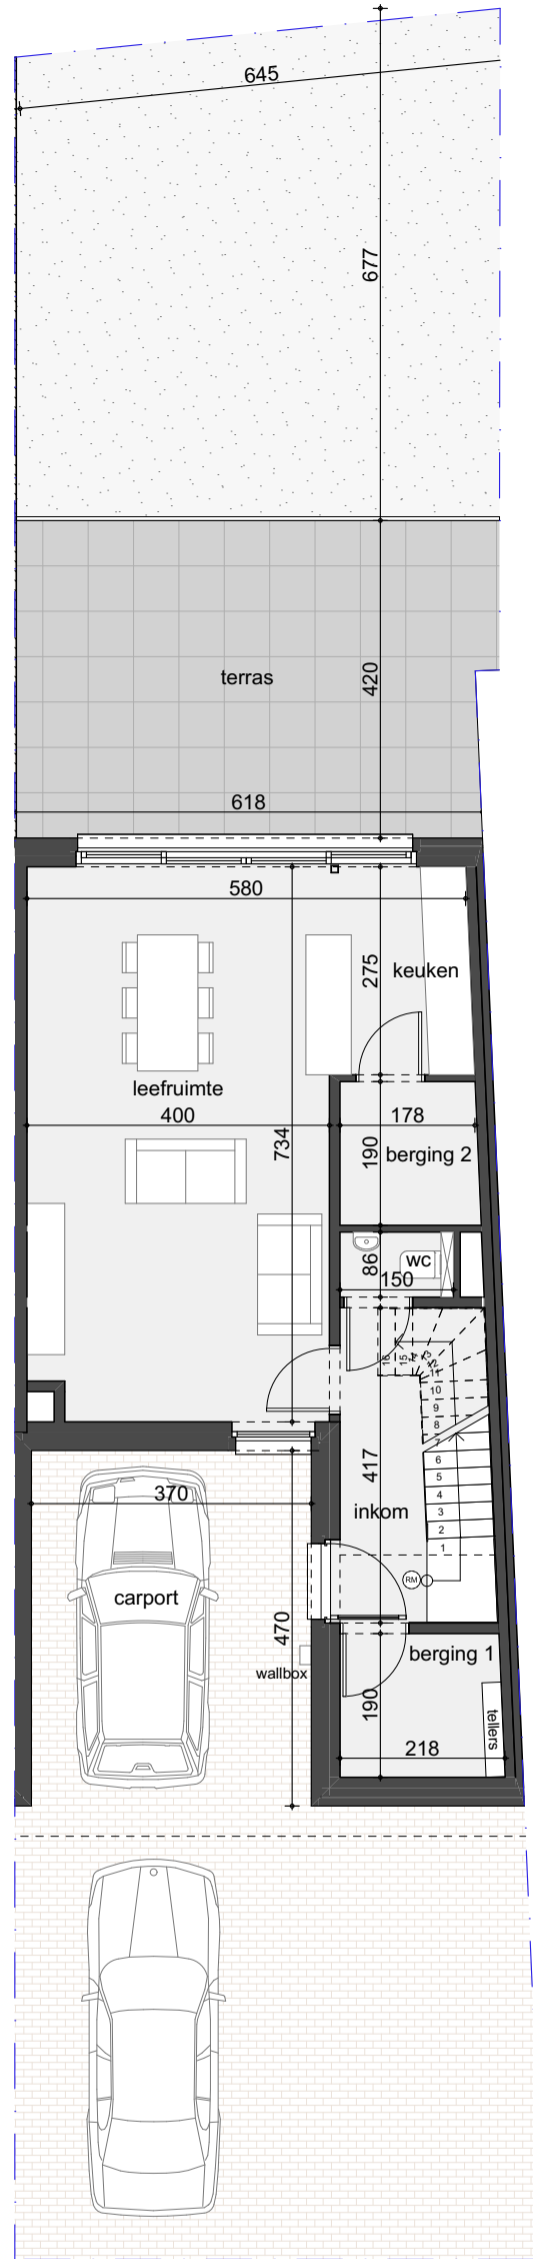


GELIJKVLOERS

schaal 1:100

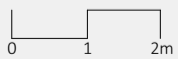

De maatvoering is indicatief.  
 Het weergegeven meubilair is louter  
 illustratief en niet begrepen in de woning.  
 De keuken is uitgevoerd zoals aangegeven.  
 De omvang van de schachten is illustratief.  
 Er kunnen geen rechten aan dit plan  
 ontleend worden.

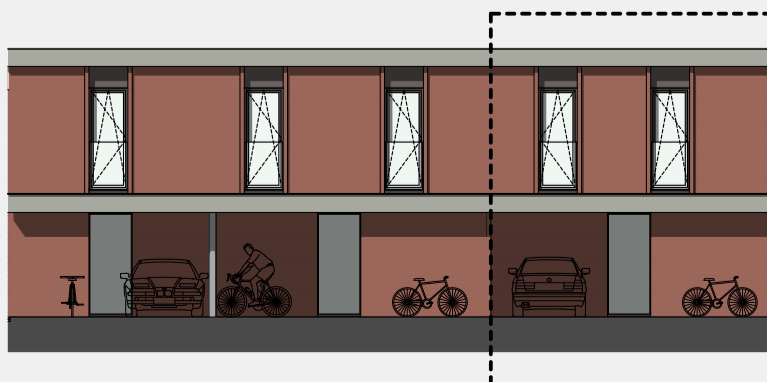

### WONING 3

Dorpstraat 159b - 3060 Bertem

bruto opp.: 149,7m<sup>2</sup>  
 terras opp.: 26,6m<sup>2</sup>  
 tuin opp.: 41,0m<sup>2</sup>

**PRESIDIO**

SMAAKVOL WONEN

www.presidio.be  
 info@presidio.be  
 0473 27 40 69