




Coupe B B

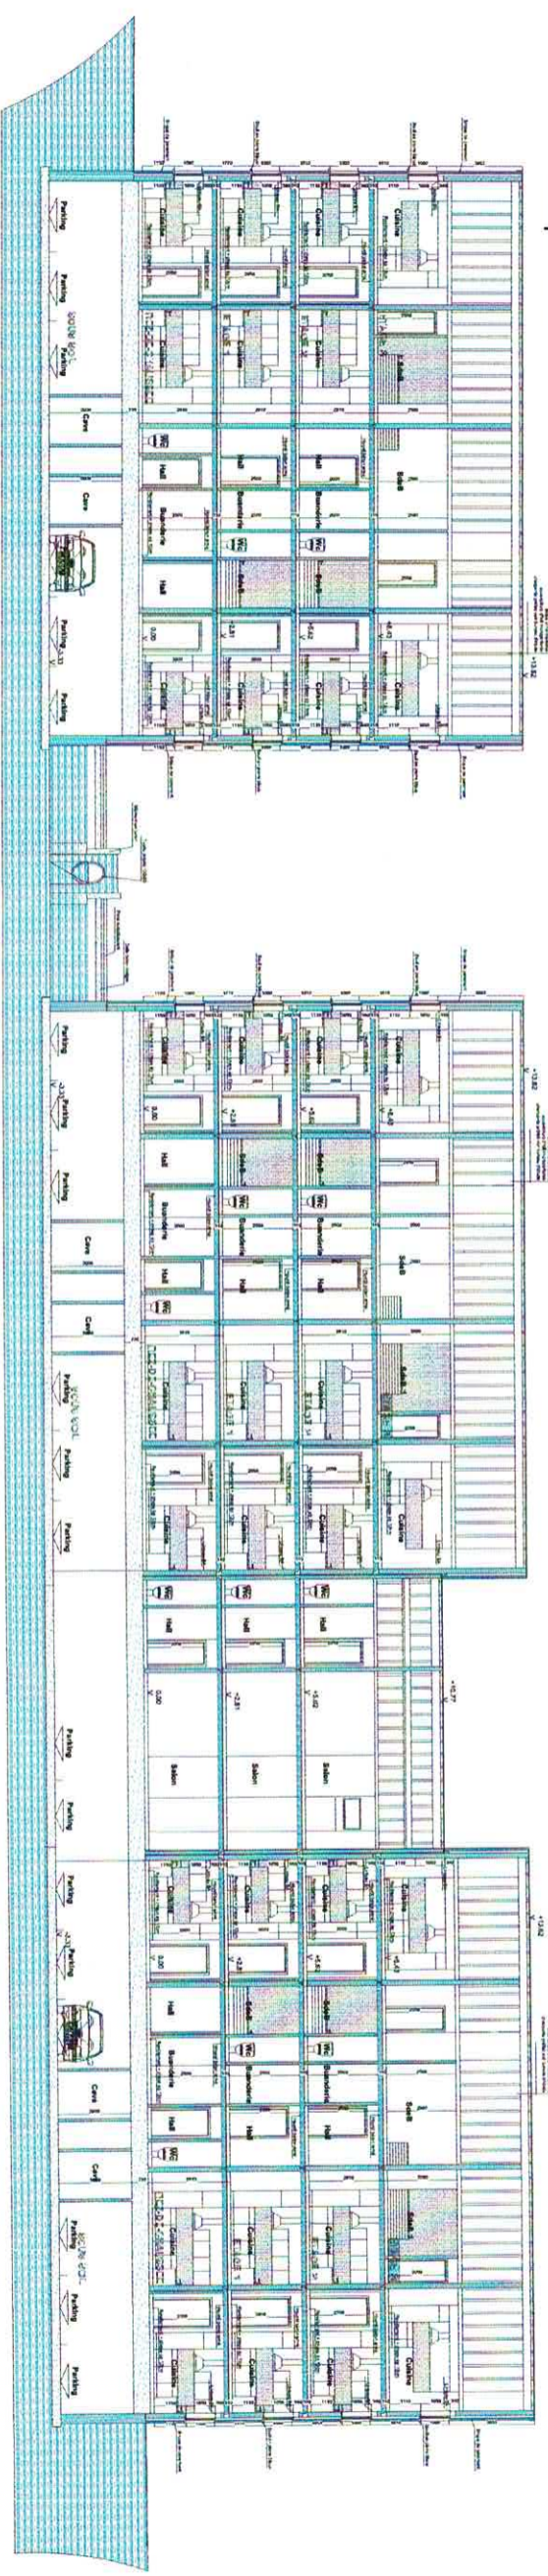


Coupe A A

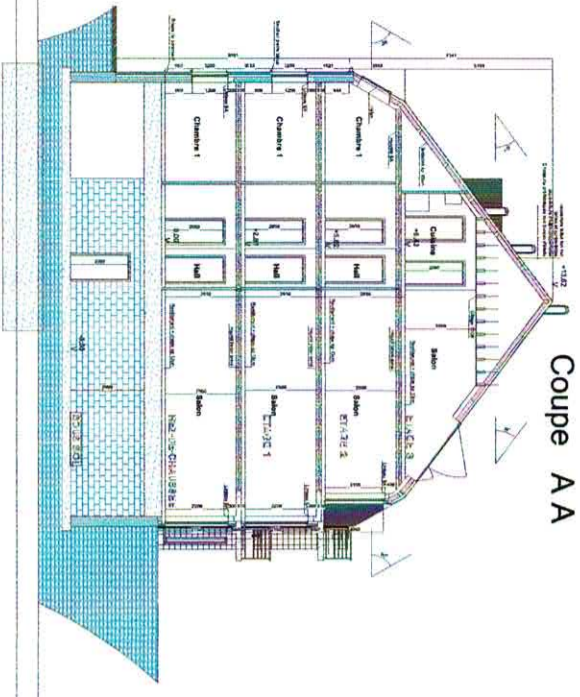

Façade lat gauche

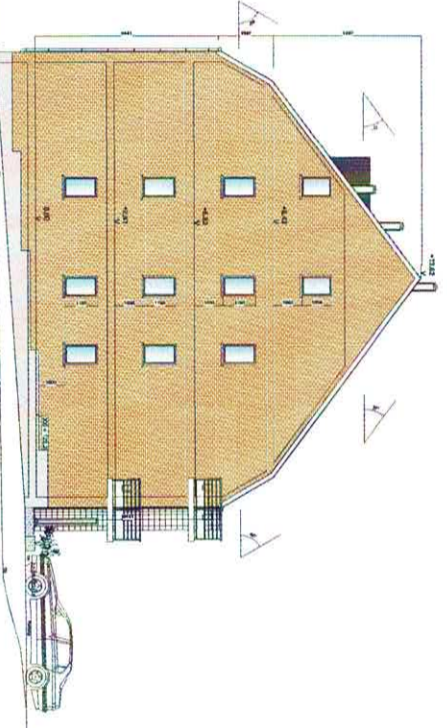

Façade lat droite

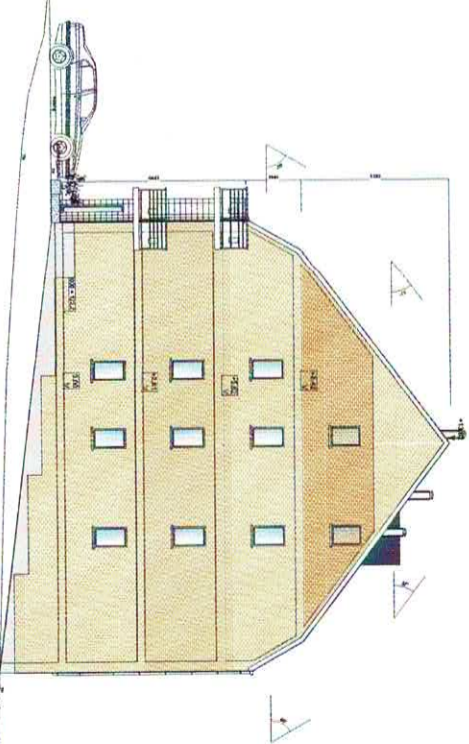

PROVINCE DE HAINAUT
 COMMUNE DE MARIKHILLE
DEMANDÉ DE PERMIS D'URBANISME
 Le titulaire de ce permis est autorisé à
 SAUVEGARDE ARCHITECTURE

CONSTRUCTION D'UN ENSEMBLE DE
 38 APPARTEMENTS

MATRE DE L'OUVRAGE	COORDONNATEUR
DESIGNER	ARCHITECTE
DOSSIER N° 27	
PROJET	

ESCALE: 1/50 (SUD-OUEST) / 1/20 (NORD-EST)