



Rez de chaussée

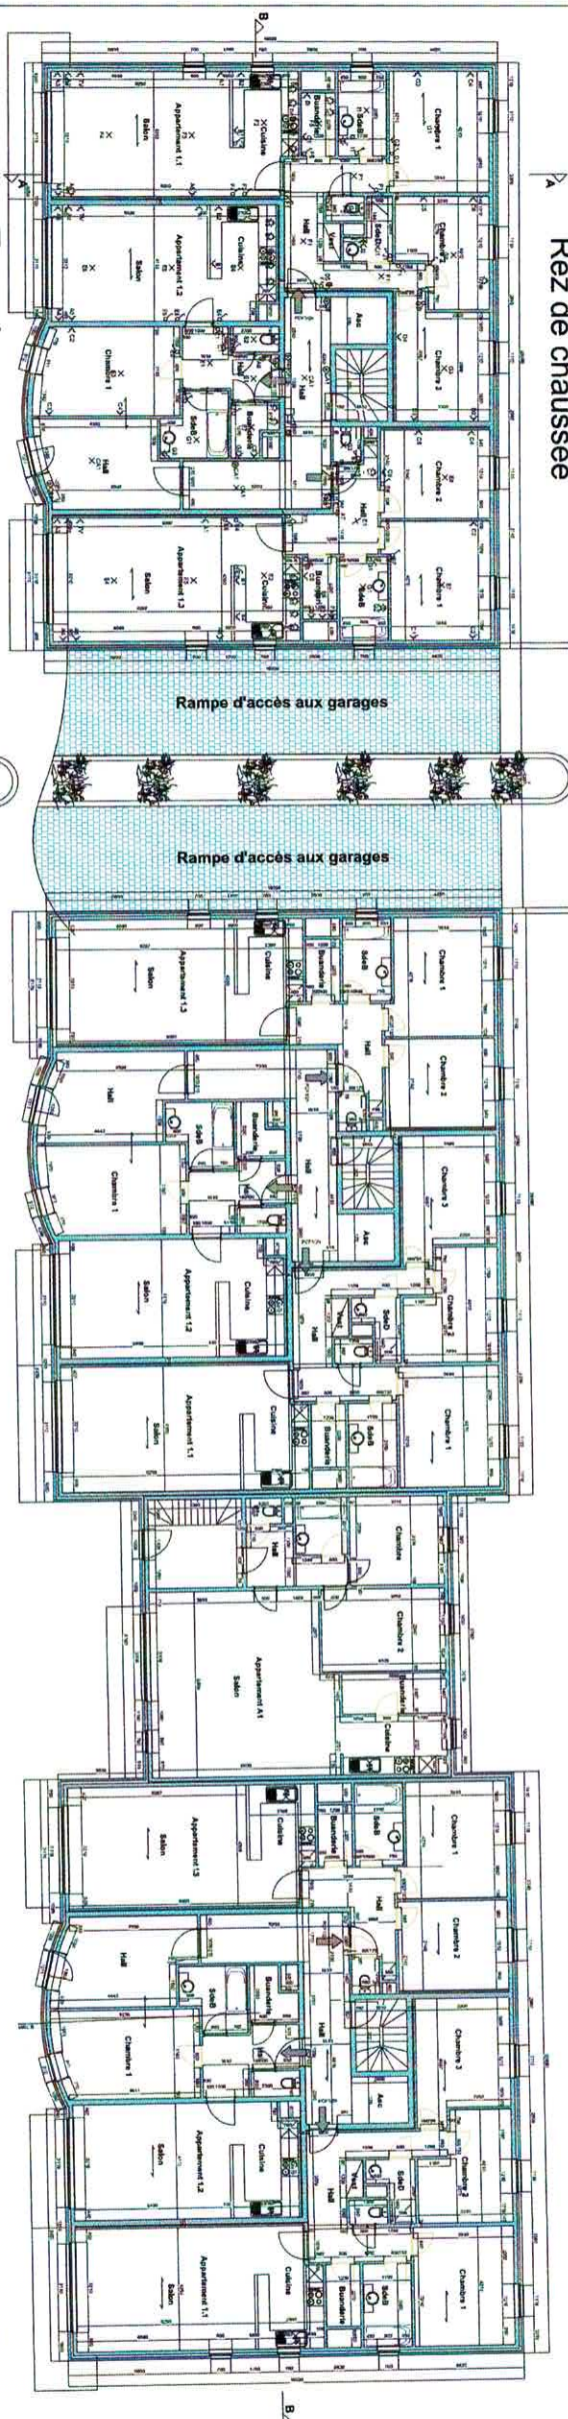

Etage 1

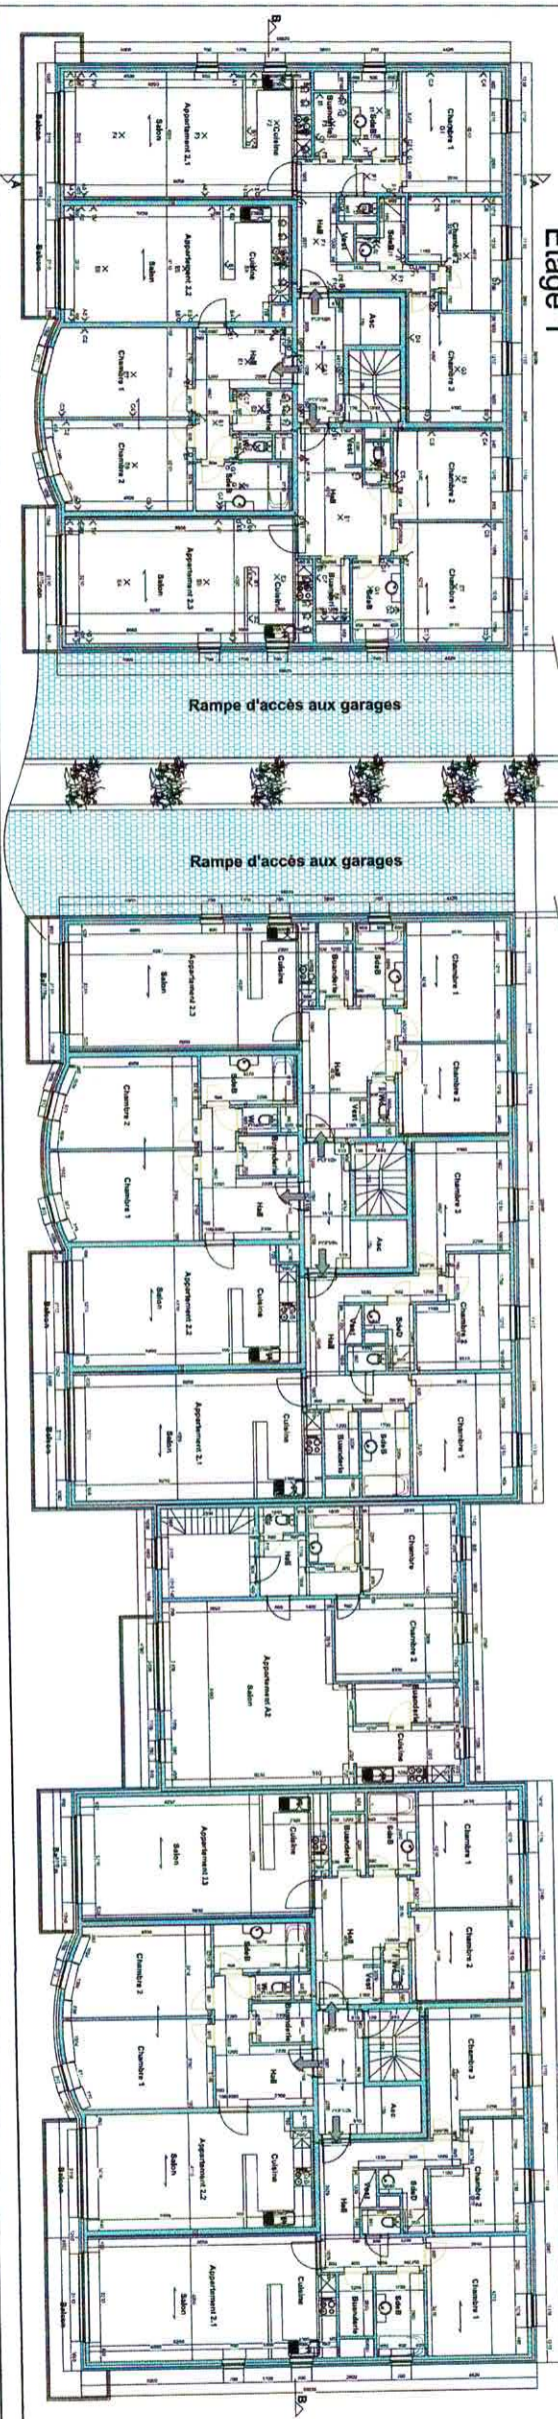

PROVINCE DE HAINAUT
DOMAINE DE PARCINELLE

STANDARD DE PERMIS D'URBANISME
Généralité Régionale 2018

CONSTRUCTION D'UN ENSEMBLE DE
36 APPARTEMENTS

DATE DE L'OUVERTURE	COORDONATEUR
COORDONATEUR	ARCHITECTE
PROJETANT	PROJETANT
DATE DE QUOTATION	DATE DE QUOTATION
ÉTAPE 1	ÉTAPE 1
TABLEAU 1/26	TABLEAU 1/26