

Indice	Modifications ou remarques	Date

Légende des matériaux

1. Bardage en zinc teinte gris foncé (antra-zinc)
2. Crépi blanc cassé de gris (proche du G2 et G3 du nuancier de la Lorraine)
3. Crépi gris foncé (proche du G5 du nuancier de la Lorraine)
4. Menuiseries extérieures en alu. teinte gris foncé (idem bardage)
5. Seuils et couvreurs murs en alu. teinte gris foncé (idem bardage)
6. Tôle entre châssis teinte idem châssis
7. Souche de cheminée teinte gris foncé
8. Garde corps en acier teinte gris foncé
9. Descente d'eaux pluviales en zinc

Note 1 : les teintes de crépi sont données à titre indicatif et seront choisies dans la palette autorisée.

Note 2 : les pieds de murs seront en crépi gris foncé, non salissant.

Note 3 : les arbres et arbustes symbolisés en vert correspondent à la végétation à planter.

Symboles

	Maçonnerie		Amenée d'air frais via gaine la plus proche (VMC)
	Béton		Evacuation d'air vicié via gaine la plus proche (VMC)
	Chape		
	Isolant rigide		
	Maçonnerie béton cellulaire		(VMC dans la buanderie et sorties en toiture)
	Faux-plafonds		



Art-chi-made scrl
société interprofessionnelle d'architectes
Jean-François BAIWIR - Yoan GERARD
Rue des Deux Luxembourg N°48/boîte 2, B-6700 Arlon
Mail : art-chi-made@skynet.be
Tél : 063/602724
Site web : www.art-chi-made.be

Construction d'une habitation unifamiliale

Maître de l'ouvrage Mr. EL MOHOR
Route d'Etalle 51
B-6700 Arlon

Approbations
Le(s) maître(s) de l'ouvrage L' architecte

Architecte(s) auteur(s) du projet JF Baiwir

Architecte(s) d'opération JF Baiwir

Echelles
ELEVATION EE 1:100
ELEVATION FF 1:100


Chantier : Rue de la Schlaus à Autelhaut,
B-6700 Arlon

Date : 13/02/2020

Modifié le :

Cadastre : ARLON, DIV. 3 Autelbas, Section D,
N° 607A et 617C

Plan n° 5/5 **Indice :**

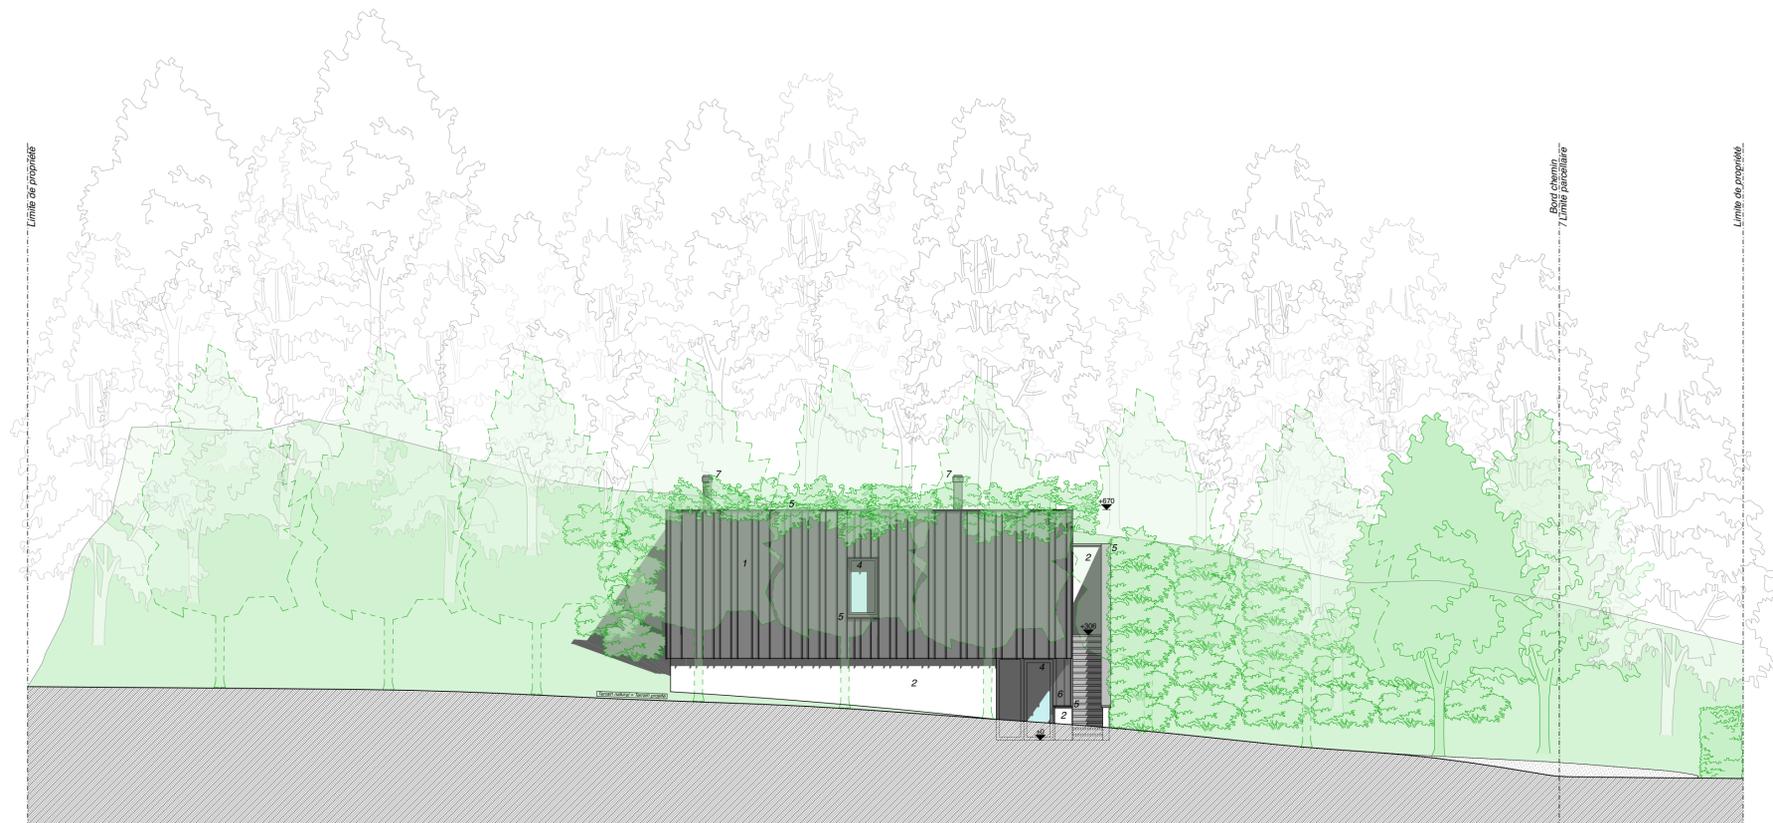

ELEVATION FF
1:100