

Indice	Modifications ou remarques	Date

Note : les arbres et arbustes symbolisés en vert correspondent à la végétation à planter.

Symboles	
	Maçonnerie
	Béton
	Chape
	Isolant rigide
	Maçonnerie béton cellulaire
	Faux-plafonds
	Amenée d'air frais via gaine la plus proche (VMC)
	Evacuation d'air vicié via gaine la plus proche (VMC)
	(VMC dans la buanderie et sorties en toiture)

Art-chi-made scprl
société interprofessionnelle d'architectes
Jean-François BAIWIR - Yoan GERARD
Rue des Deux Luxembourg N°48/boîte 2, B-6700 Arlon
Mail : art-chi-made@skynet.be
Tél : 063/602724
Site web : www.art-chi-made.be

Construction d'une habitation unifamiliale

Maître de l'ouvrage : Mr. EL MOHOR
Route d'Etalle 51
B-6700 Arlon

Approbations

Le(s) maître(s) de l'ouvrage : L'architecte

Architecte(s) auteur(s) du projet : JF Baiwir


Architecte(s) d'opération : JF Baiwir

PLAN DE L'ETAGE
PLAN DU REZ-DE-CHAUSSEE
PLAN DE FONDATION ET EGOUTTAGE
COUPE AA ET COUPE BB


Echelles : **1:100**

Chantier : Rue de la Schlaus à Autelhaut, B-6700 Arlon
Cadastre : ARLON, DIV. 3 Autelbas, Section D, N° 607A et 617C


Date : 13/02/2020
Modifié le :
Plan n° 3/5 Indice :

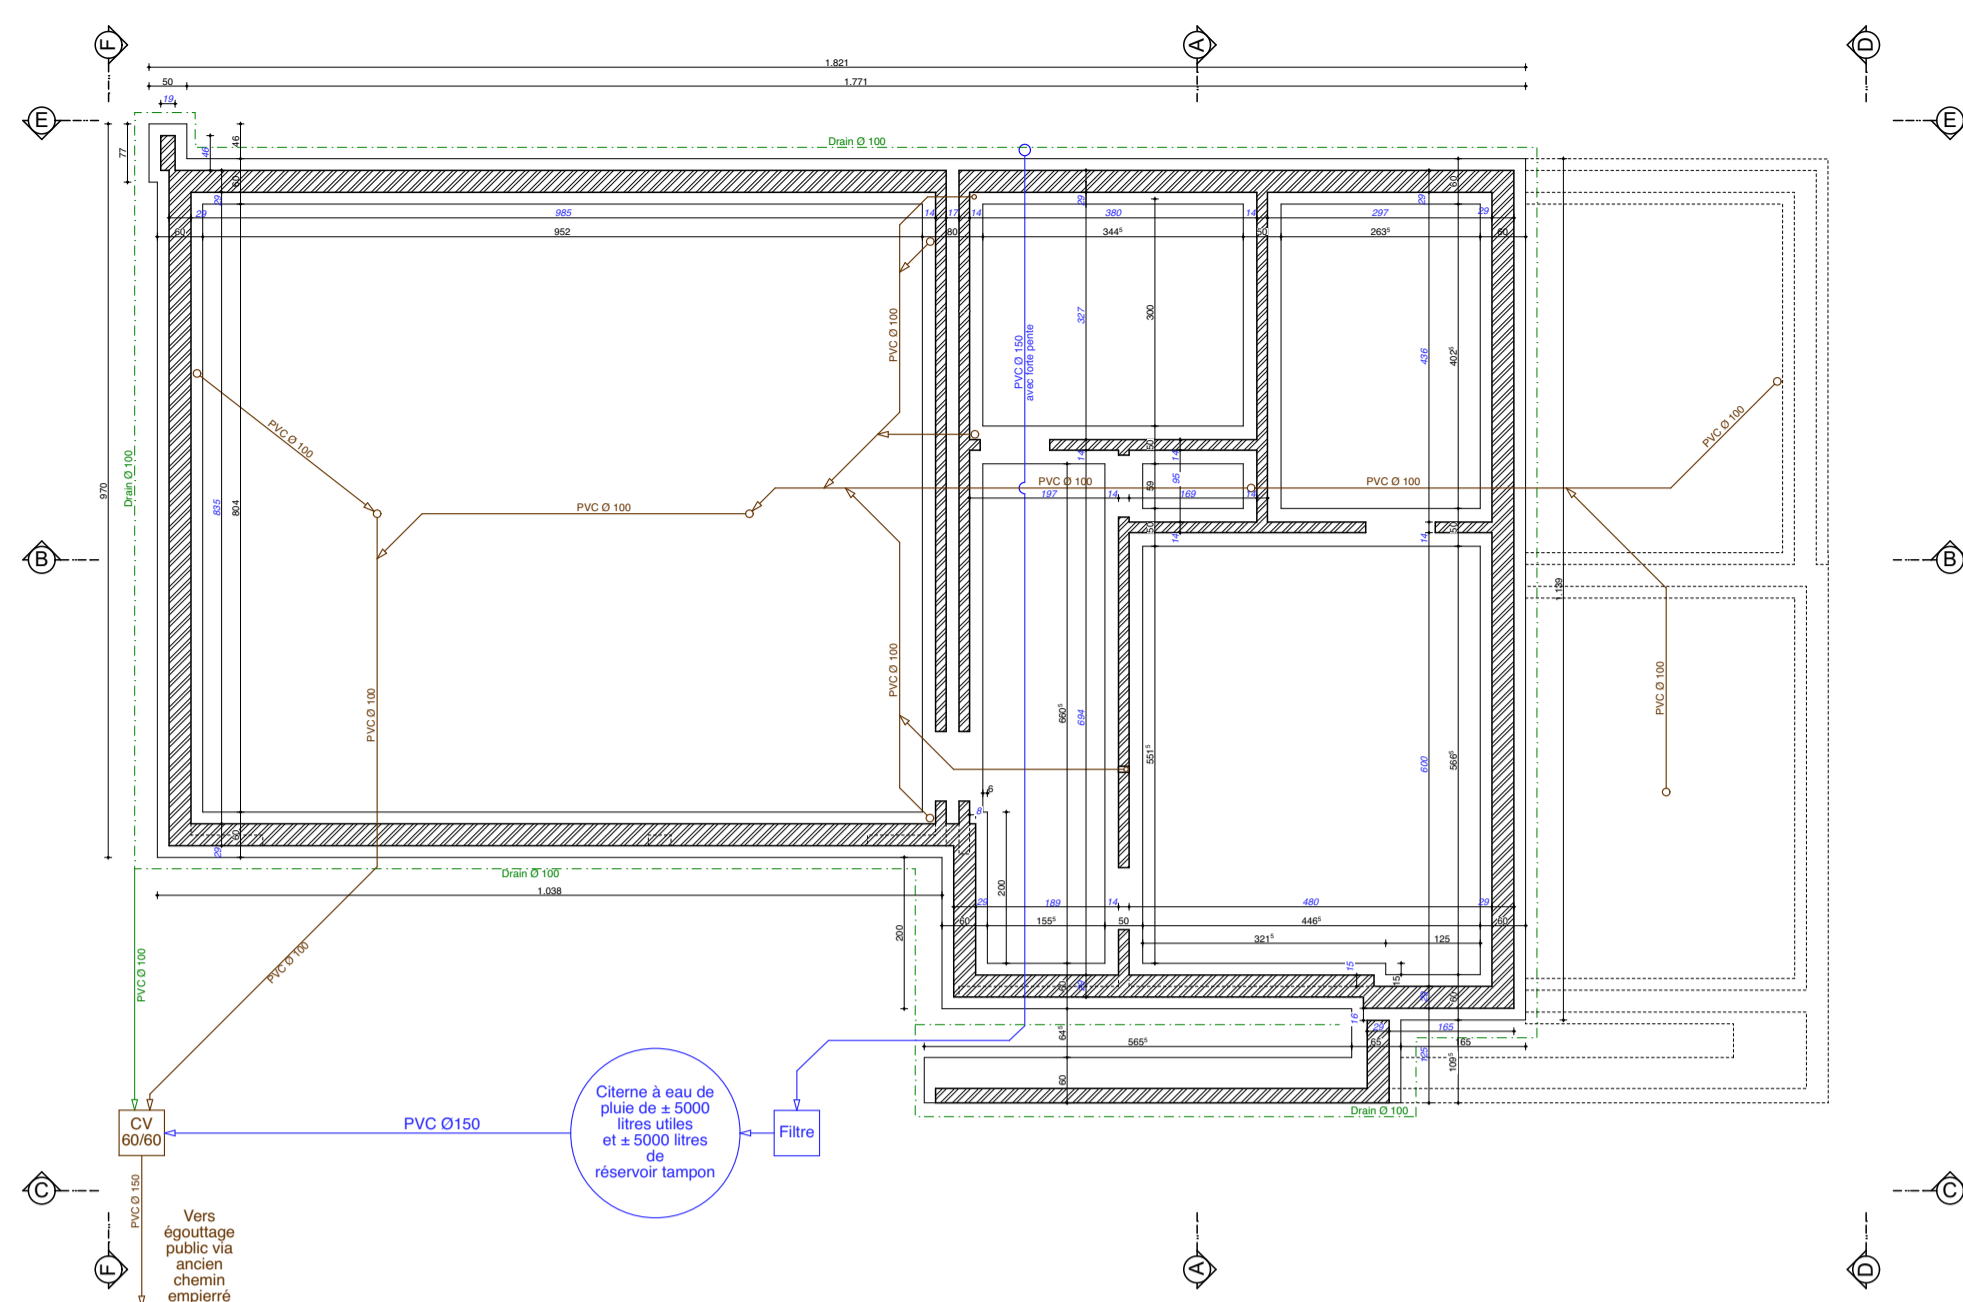


PLAN DE FONDATION ET EGOUTTAGE
NIVEAU -1 1:100

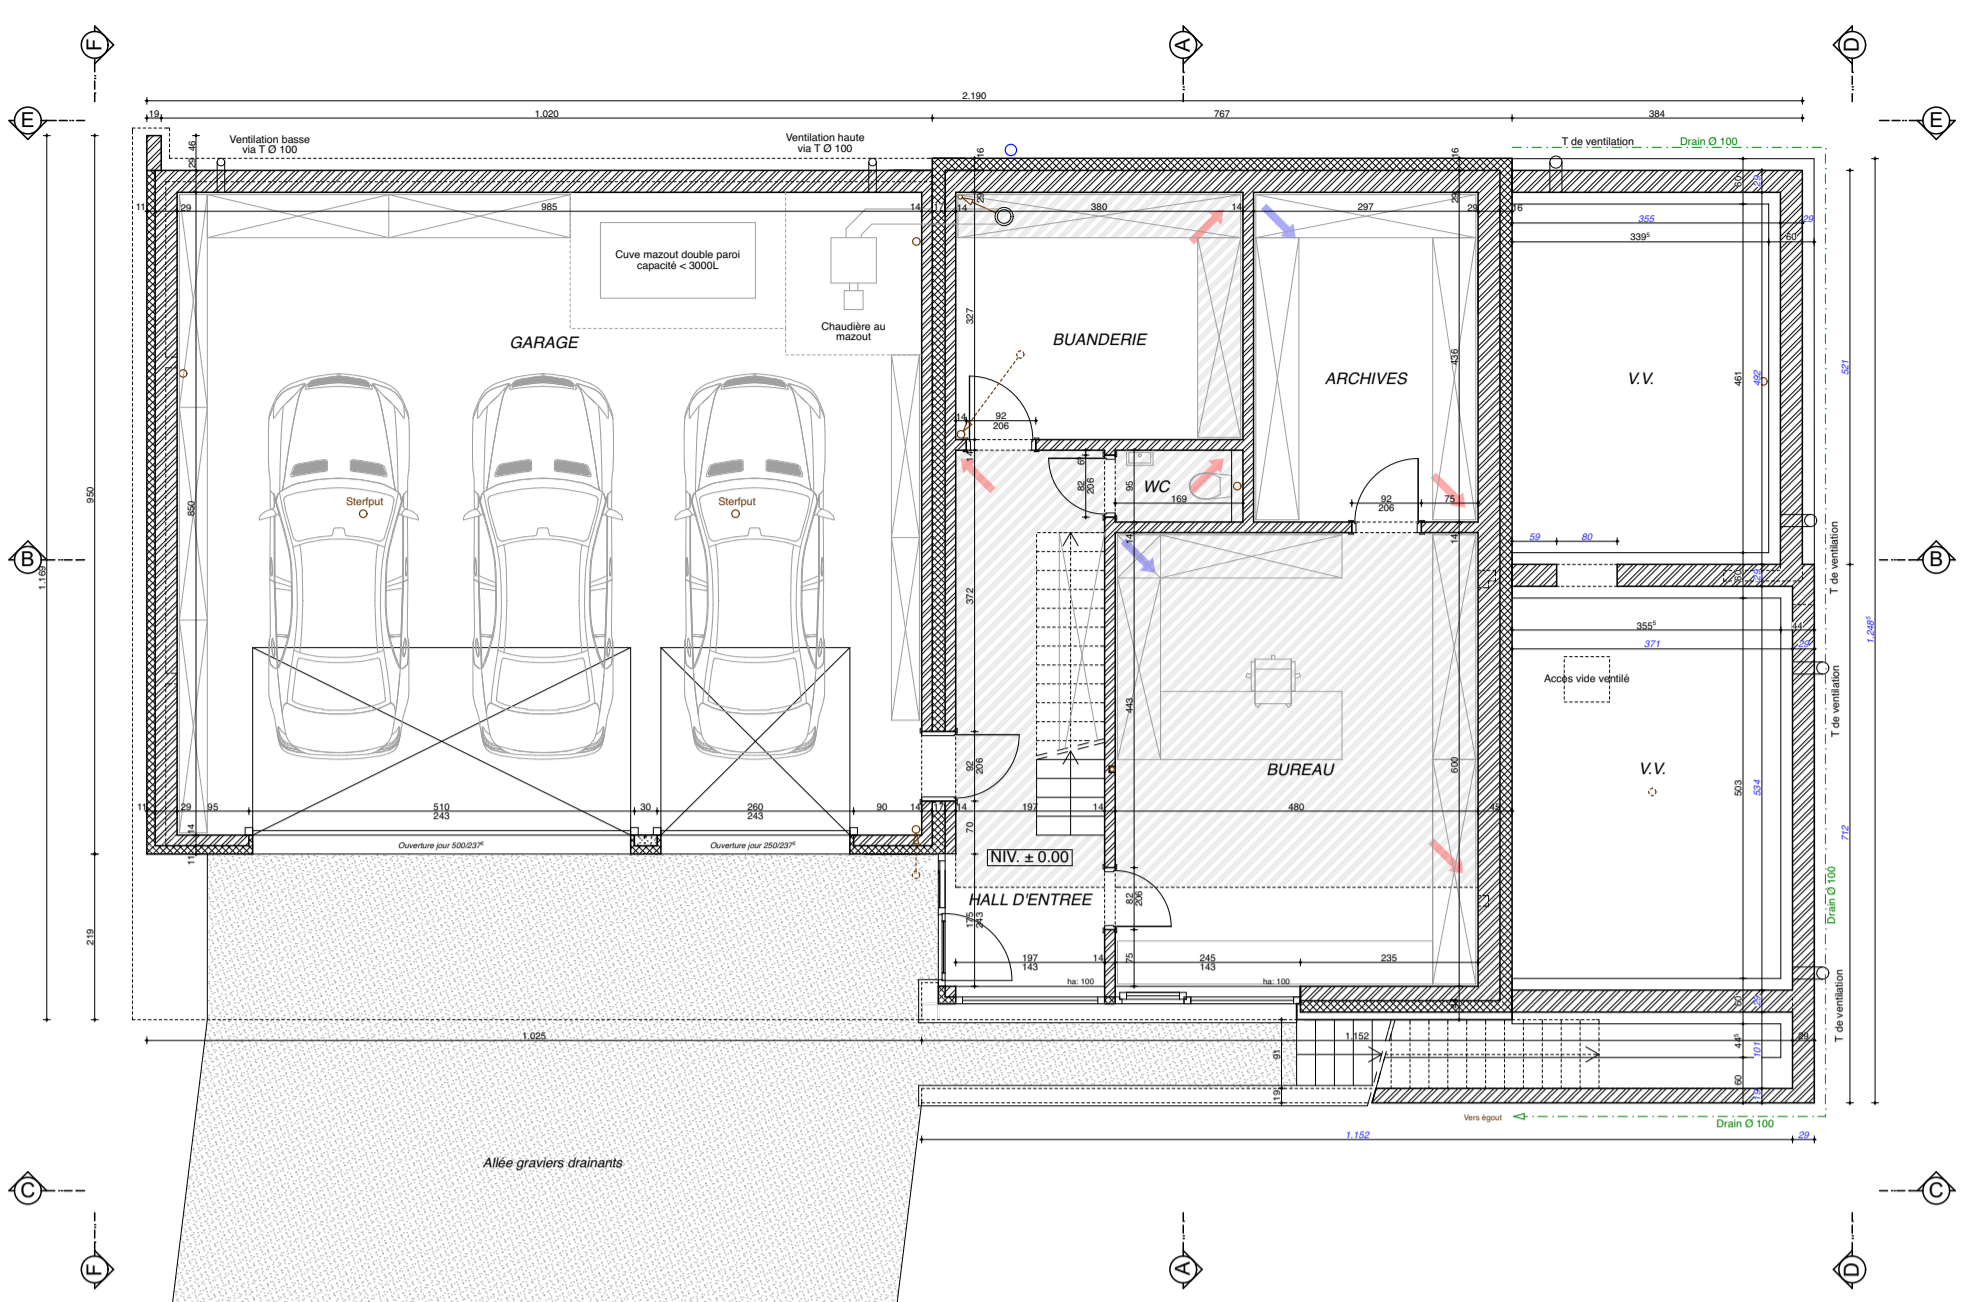


PLAN DU REZ-DE-CHAUSSEE
NIVEAU 0 1:100

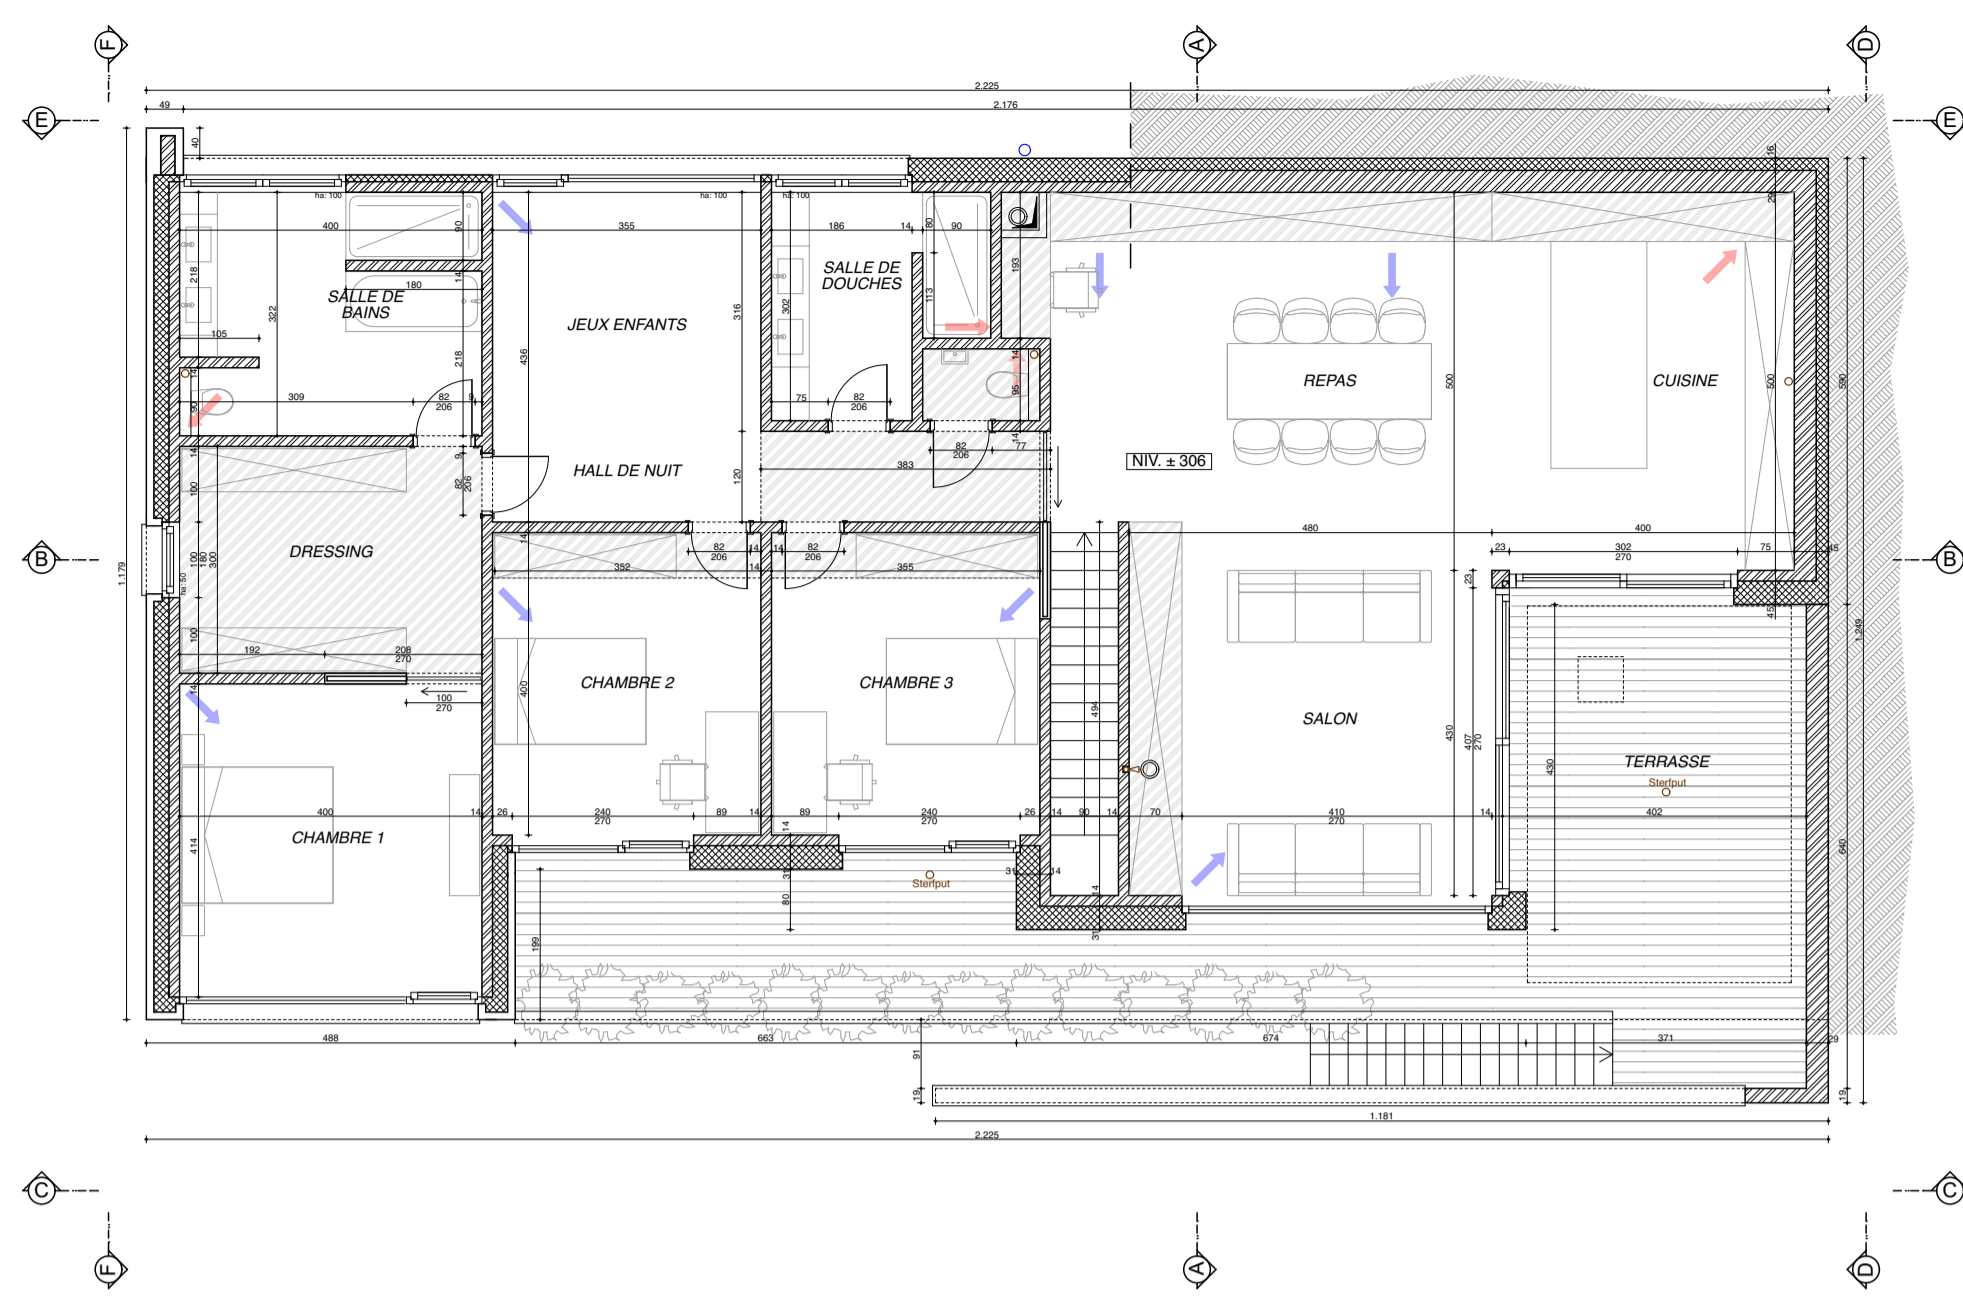

PLAN DE L'ETAGE
NIVEAU +1 1:100

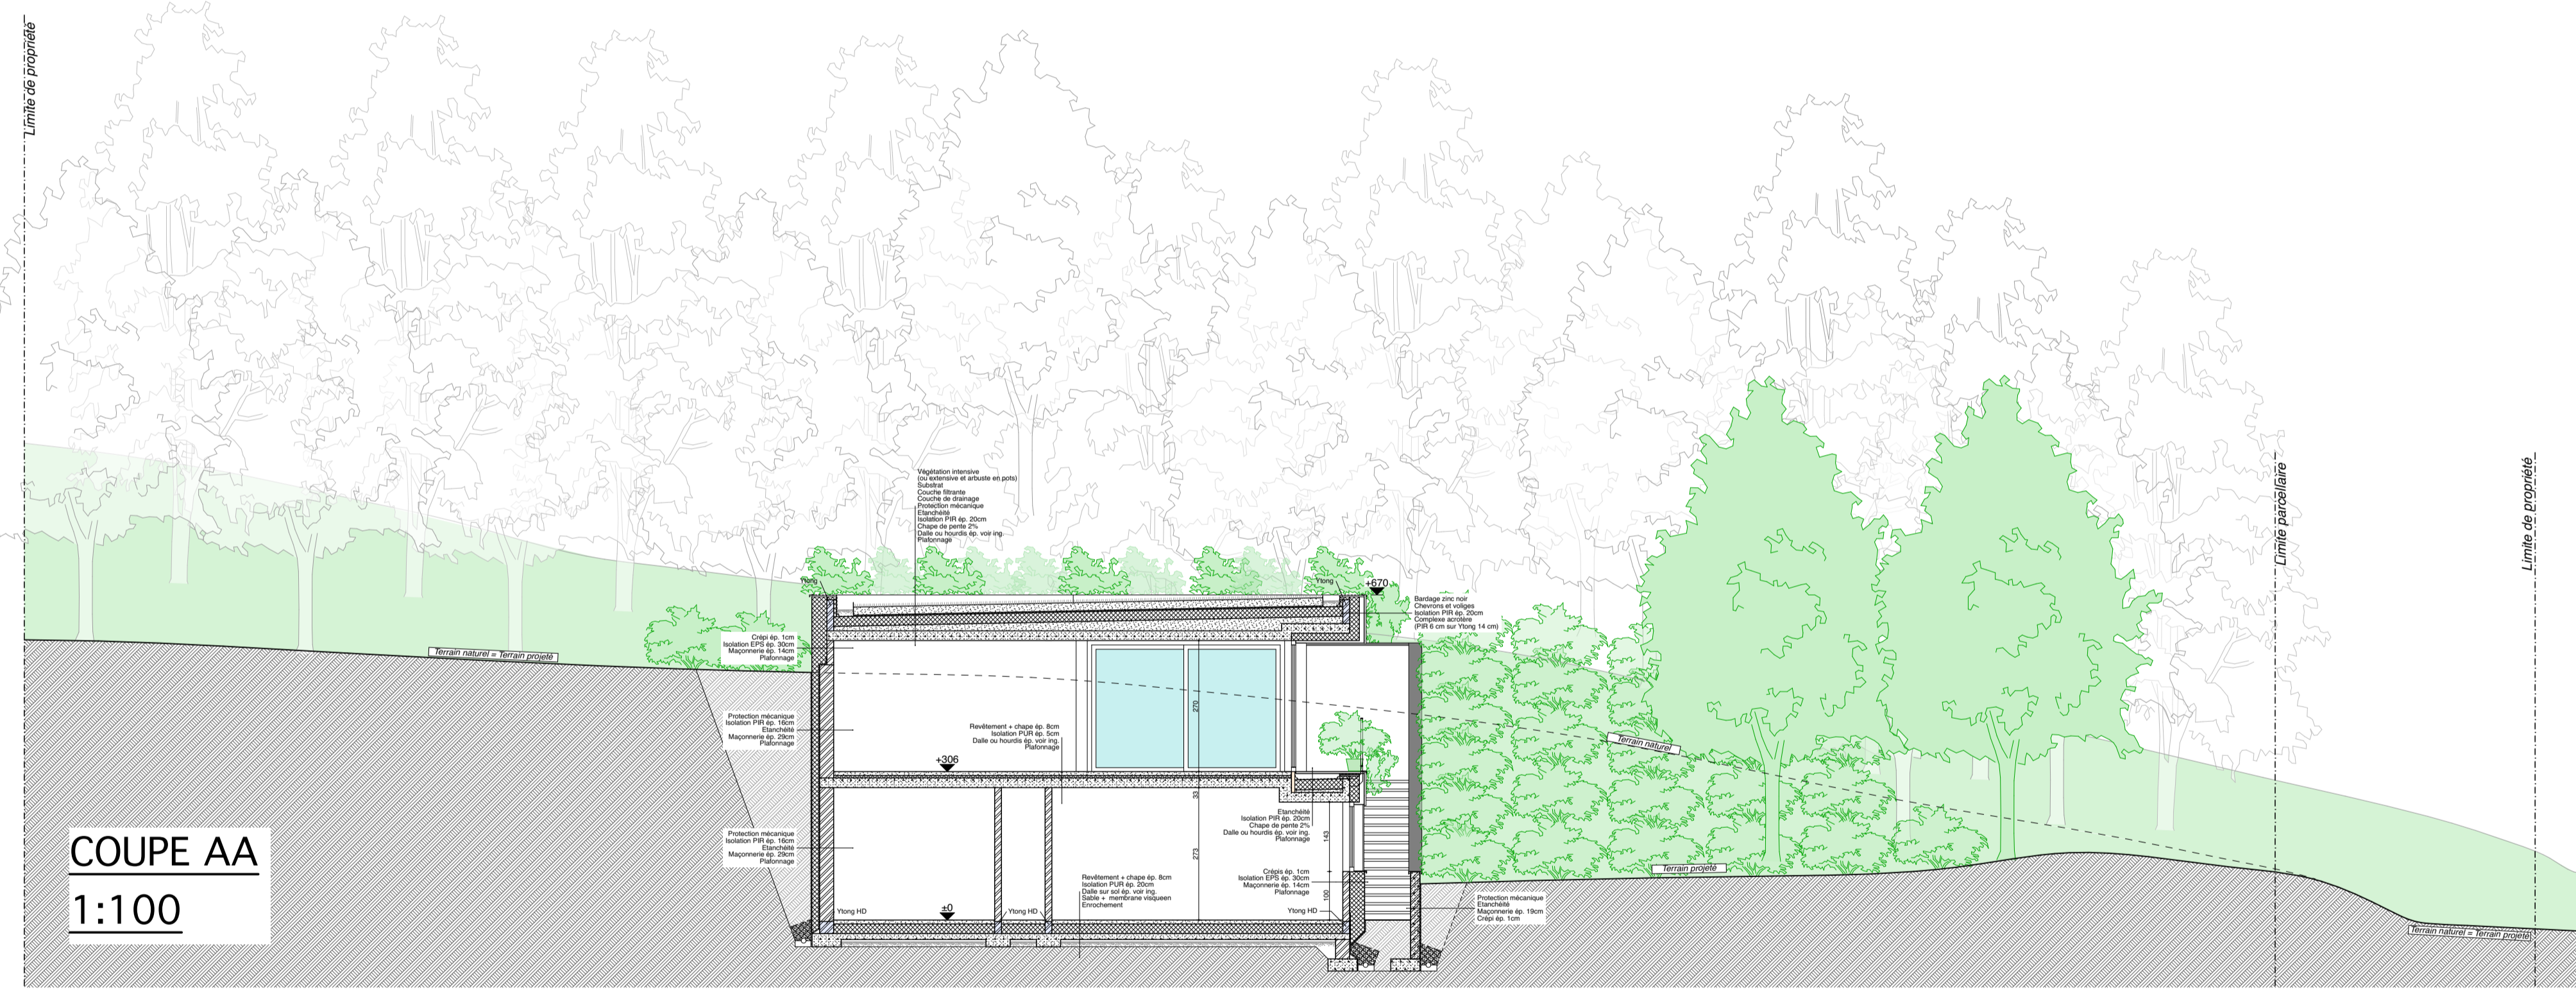

COUPE AA
1:100

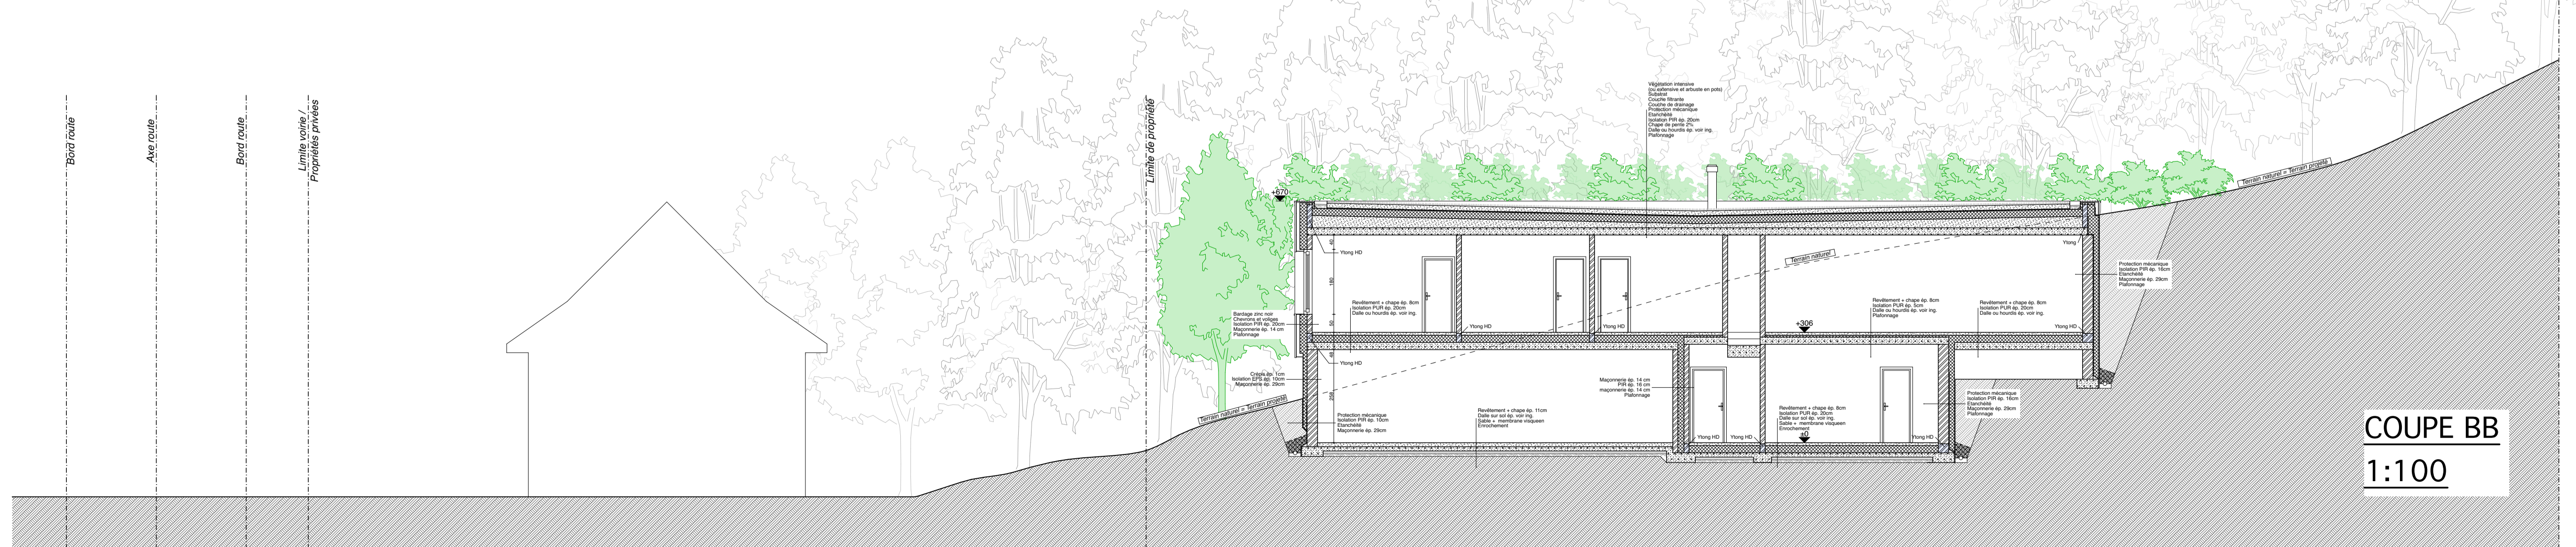

COUPE BB
1:100