



Jean-Marc GIOT
Agent 1154

TGBT 2	Désignation du dossier		Ferne de l'Abbaye Rue de Serinchamps 17 a 5377 Hogne		Concepteur	Petit	Date	7/3/14	relevés	Modifications	Date dossier	11/2/15
	Désignation du folio		Grande Salle étage +1 Schémas d'implantation.		Réalisateur	Richel					Date folio	11/2/15
					Vérificateur	Vyncotte						
					CE FOLIO A ETE REALISE AVEC LE LOGICIEL SEE TECHNICAL DU GROUPE IGE-XAO							
45/23												

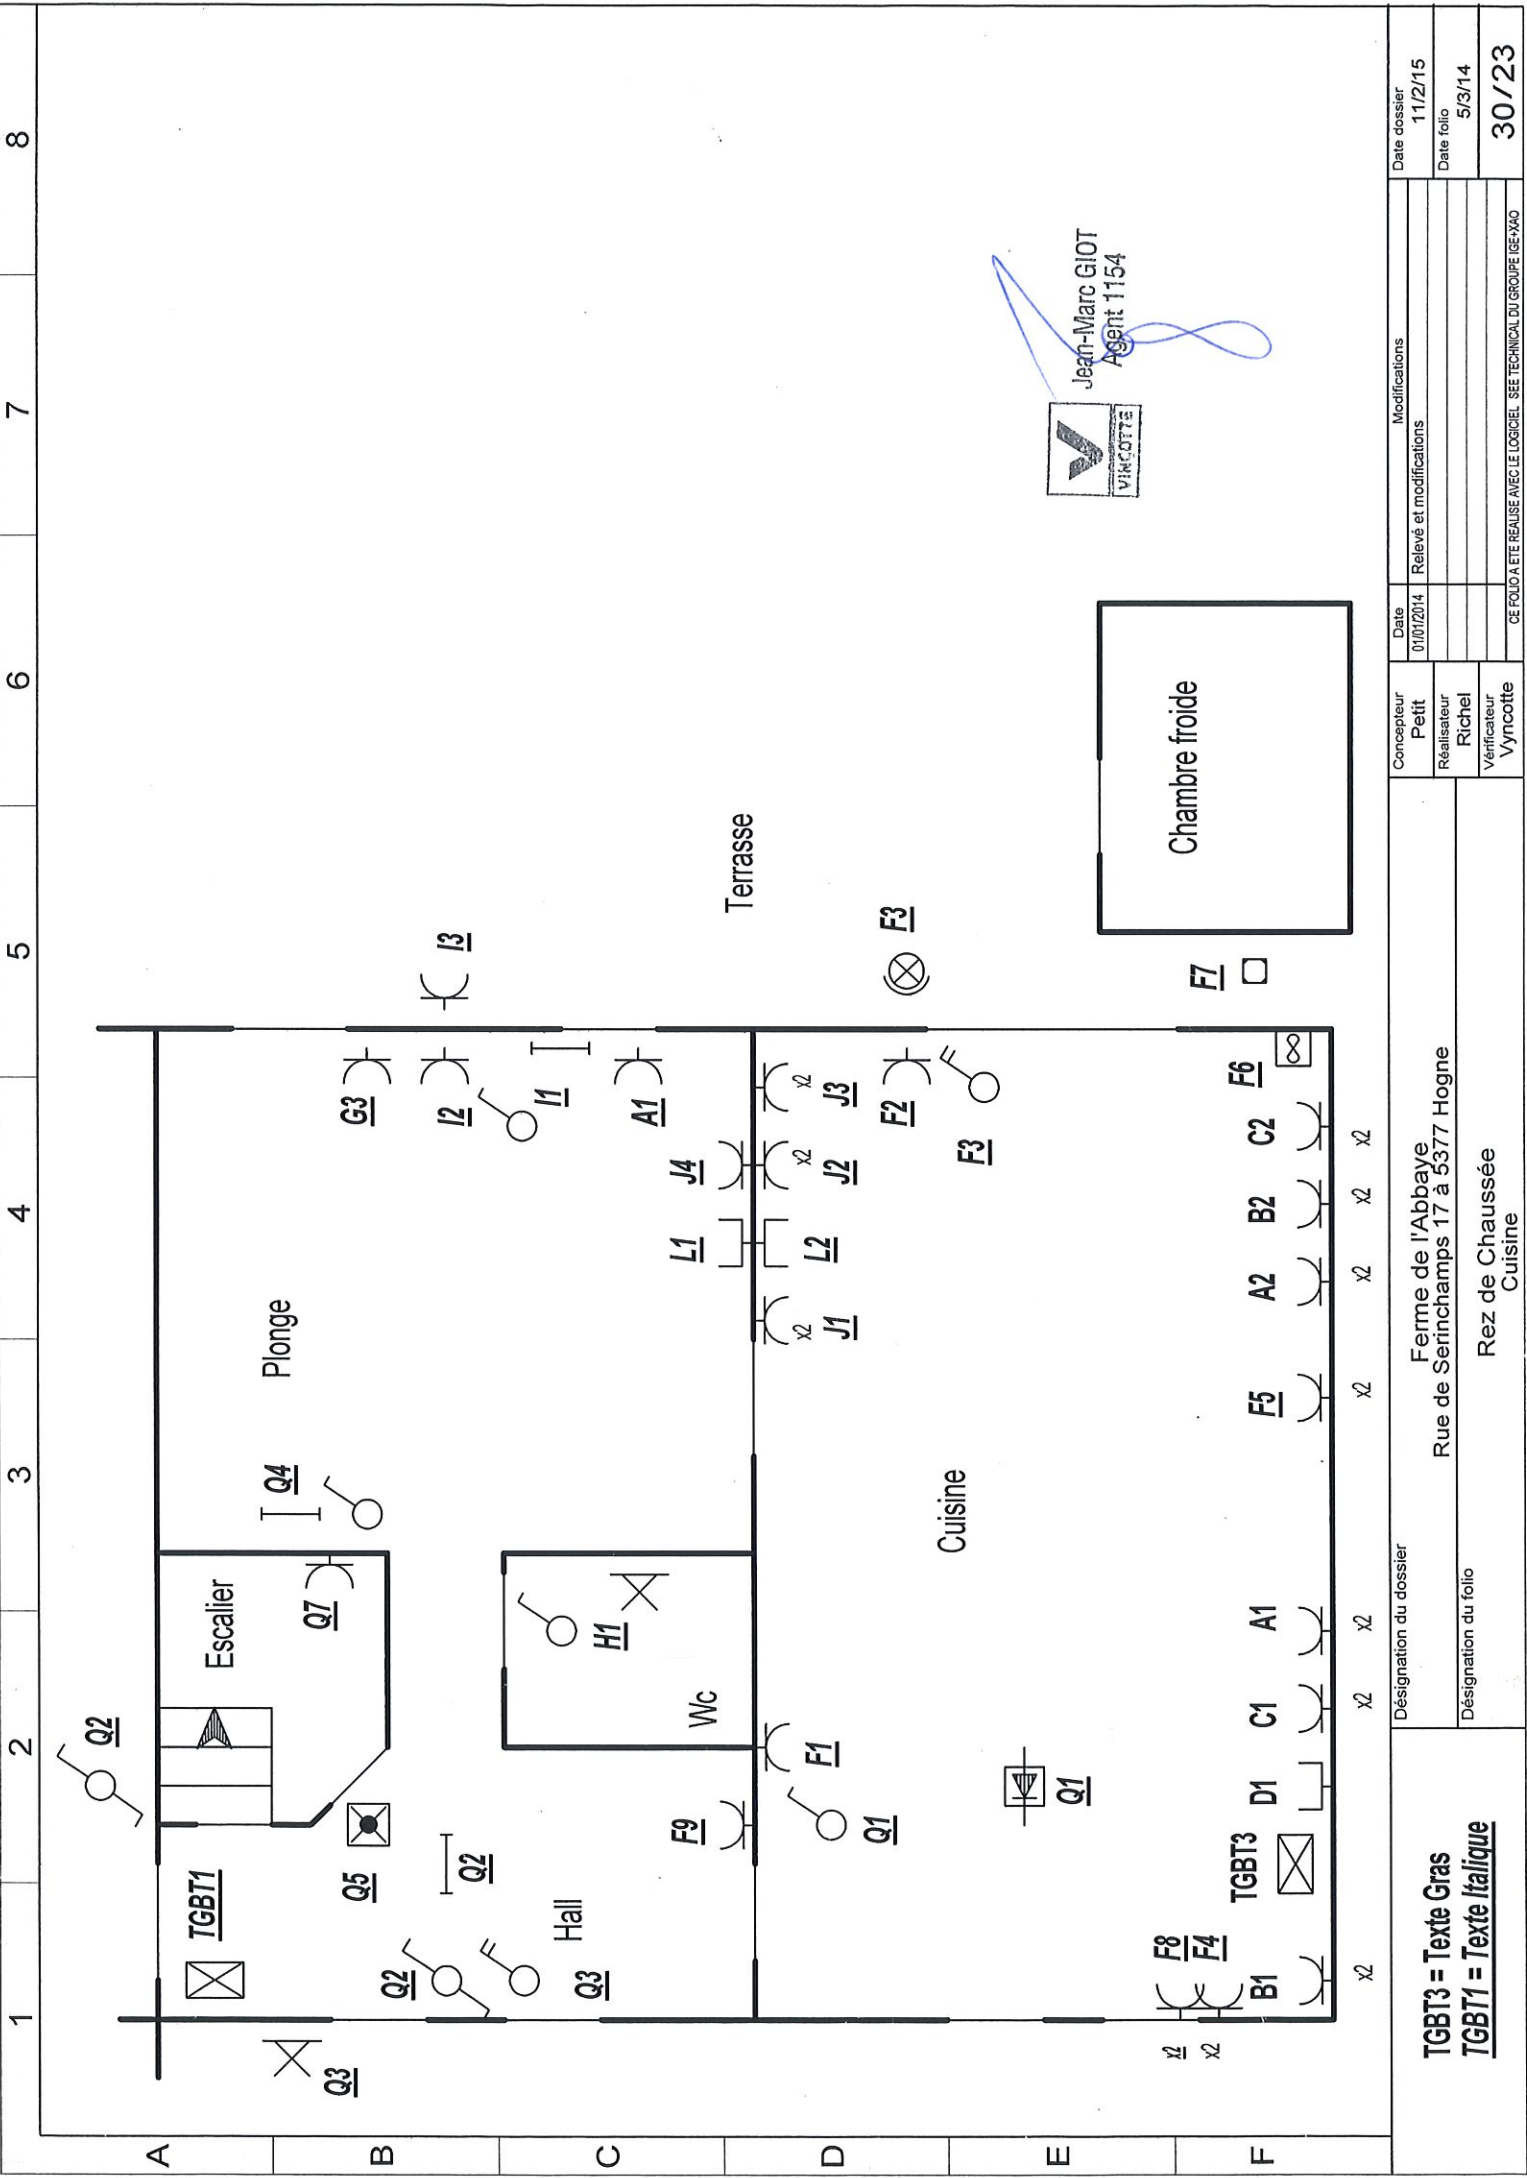


Jean-Marc GIOT
Agent 1154

TGBT3 = Texte Gras TGBT1 = Texte Italique		Désignation du dossier Ferme de l'Abbaye Rue de Serinchamps 17 à 5377 Hogne Rez de Chaussée Cuisine		Concepteur Petit		Date 01/01/2014		Modifications Relevé et modifications		Date dossier 11/2/15	
Désignation du folio		Réalisateur Richel		Vérificateur Vyncotte		Date folio 5/3/14		Date folio 5/3/14		30/23	
CE FOLIO A ETE REALISE AVEC LE LOGICIEL SEE TECHNICAL DU GROUPE IGE-XAO											

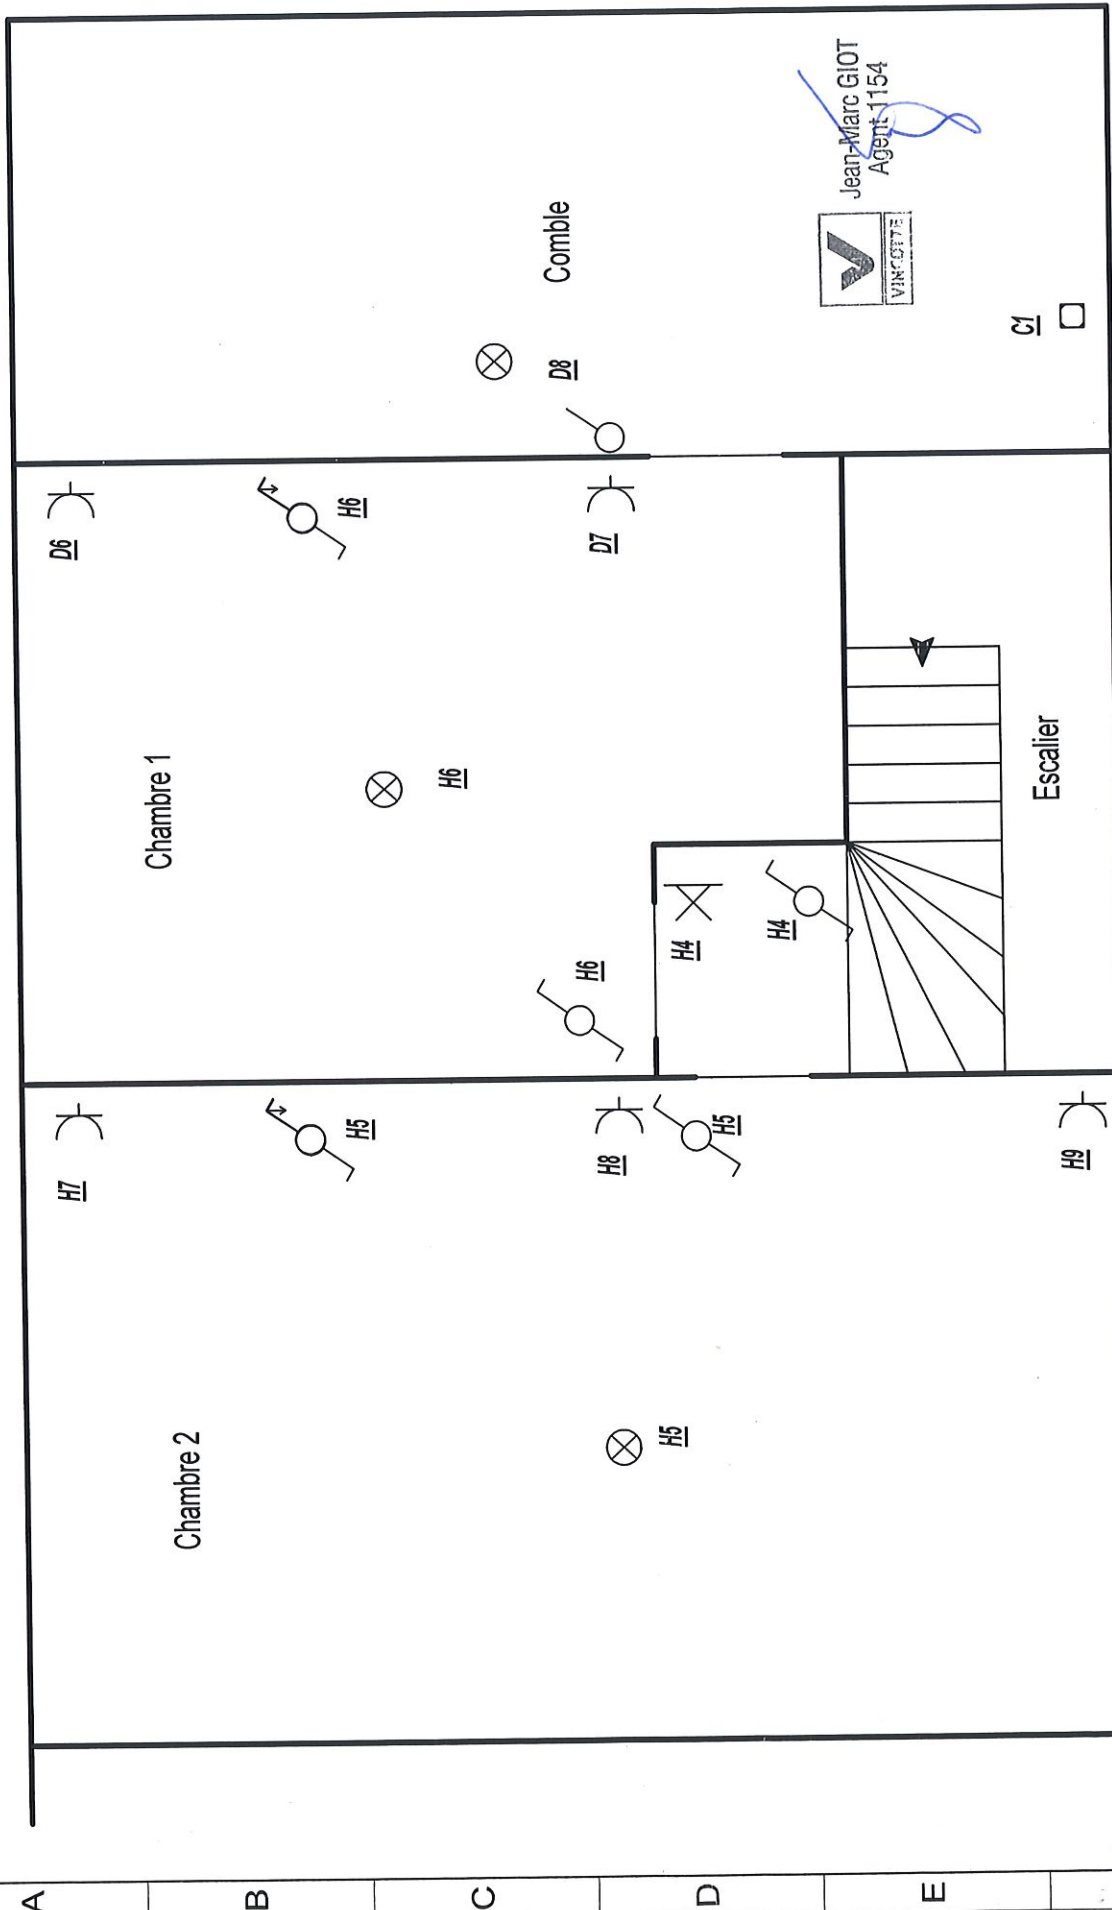

TGBT1	Désignation du dossier		Fermes de l'Abbaye Rue de Serinchamps 17 à 5377 Hogne		Concepteur Petit	Date 01/02/2014	Relevés.	Modifications	Date dossier 11/2/15
	Désignation du folio		Appartement étage +2 Schémas d'implantation.		Réalisateur Richel				Date folio 7/3/14
					Vérificateur Vyncotte				37/23

CE FOLIO A ETE REALISE AVEC LE LOGICIEL SEE TECHNICAL DU GROUPE IGE-XAO

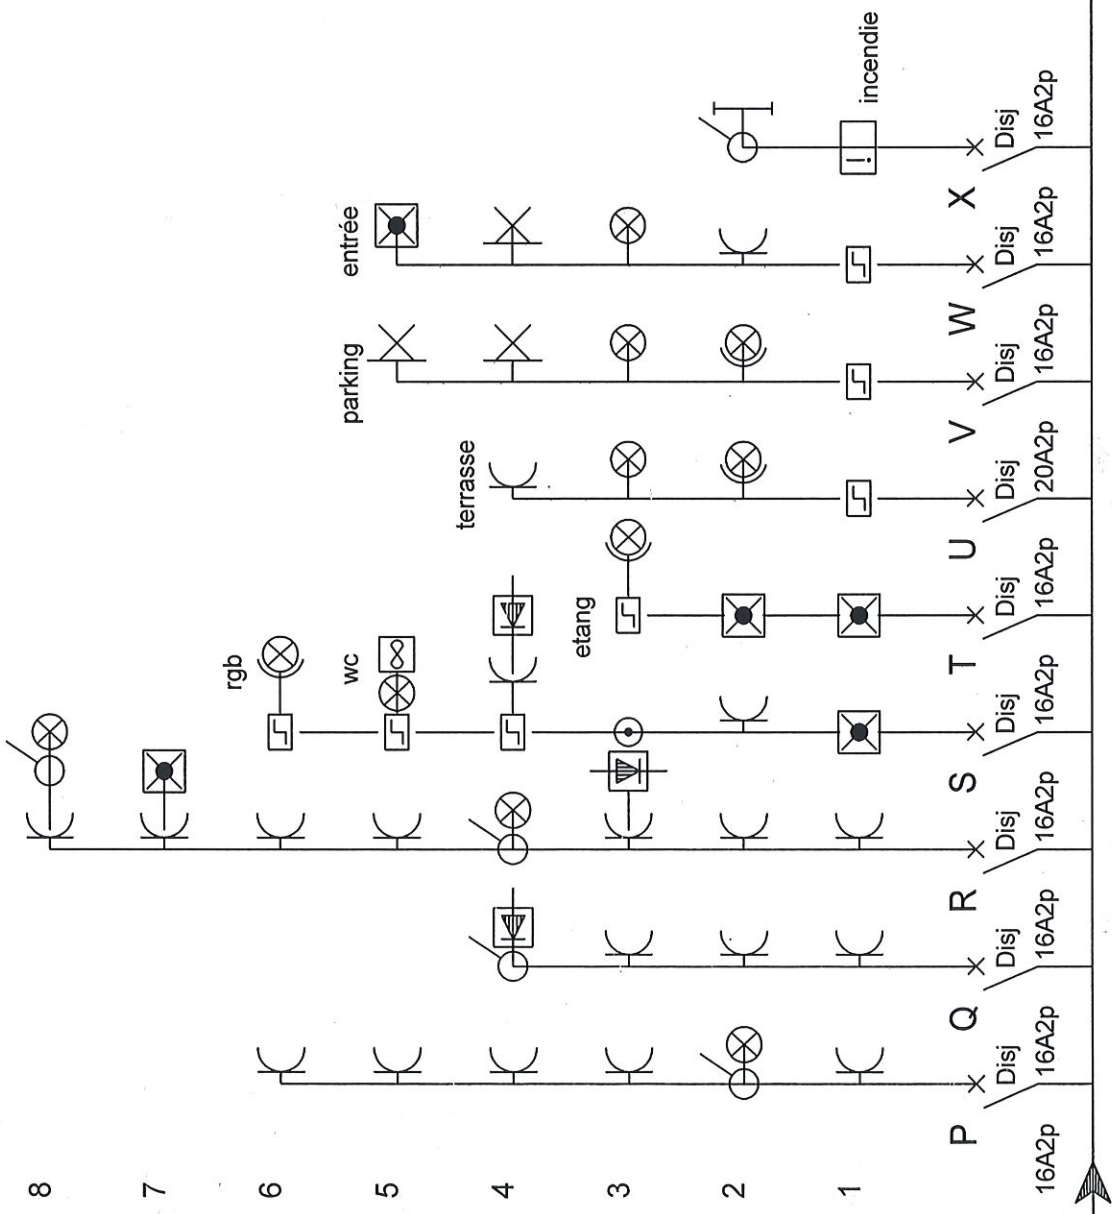


VINCENTE
 Jean-Marc GIOT
 Agent 1154

TGBT 2 Désignation du dossier Ferme de l'Abbaye Rue de Serin champs 17 a 5377 Hogne	Concepteur Petit	Date 01/02/2014	Modifications	Date dossier 11/2/15
	Réalisateur Richel	Modification	Date folio 22/6/14	Date dossier 11/2/15
Désignation du folio TGBT 2 suite Schémas Unifilaires	Vérificateur Vyncotte	CE FOLIO A ETE REALISE AVEC LE LOGICIEL SEE TECHNICAL DU GROUPE GEA-AO	44/23	8

1 2 3 4 5 6 7 8


A B C D E F

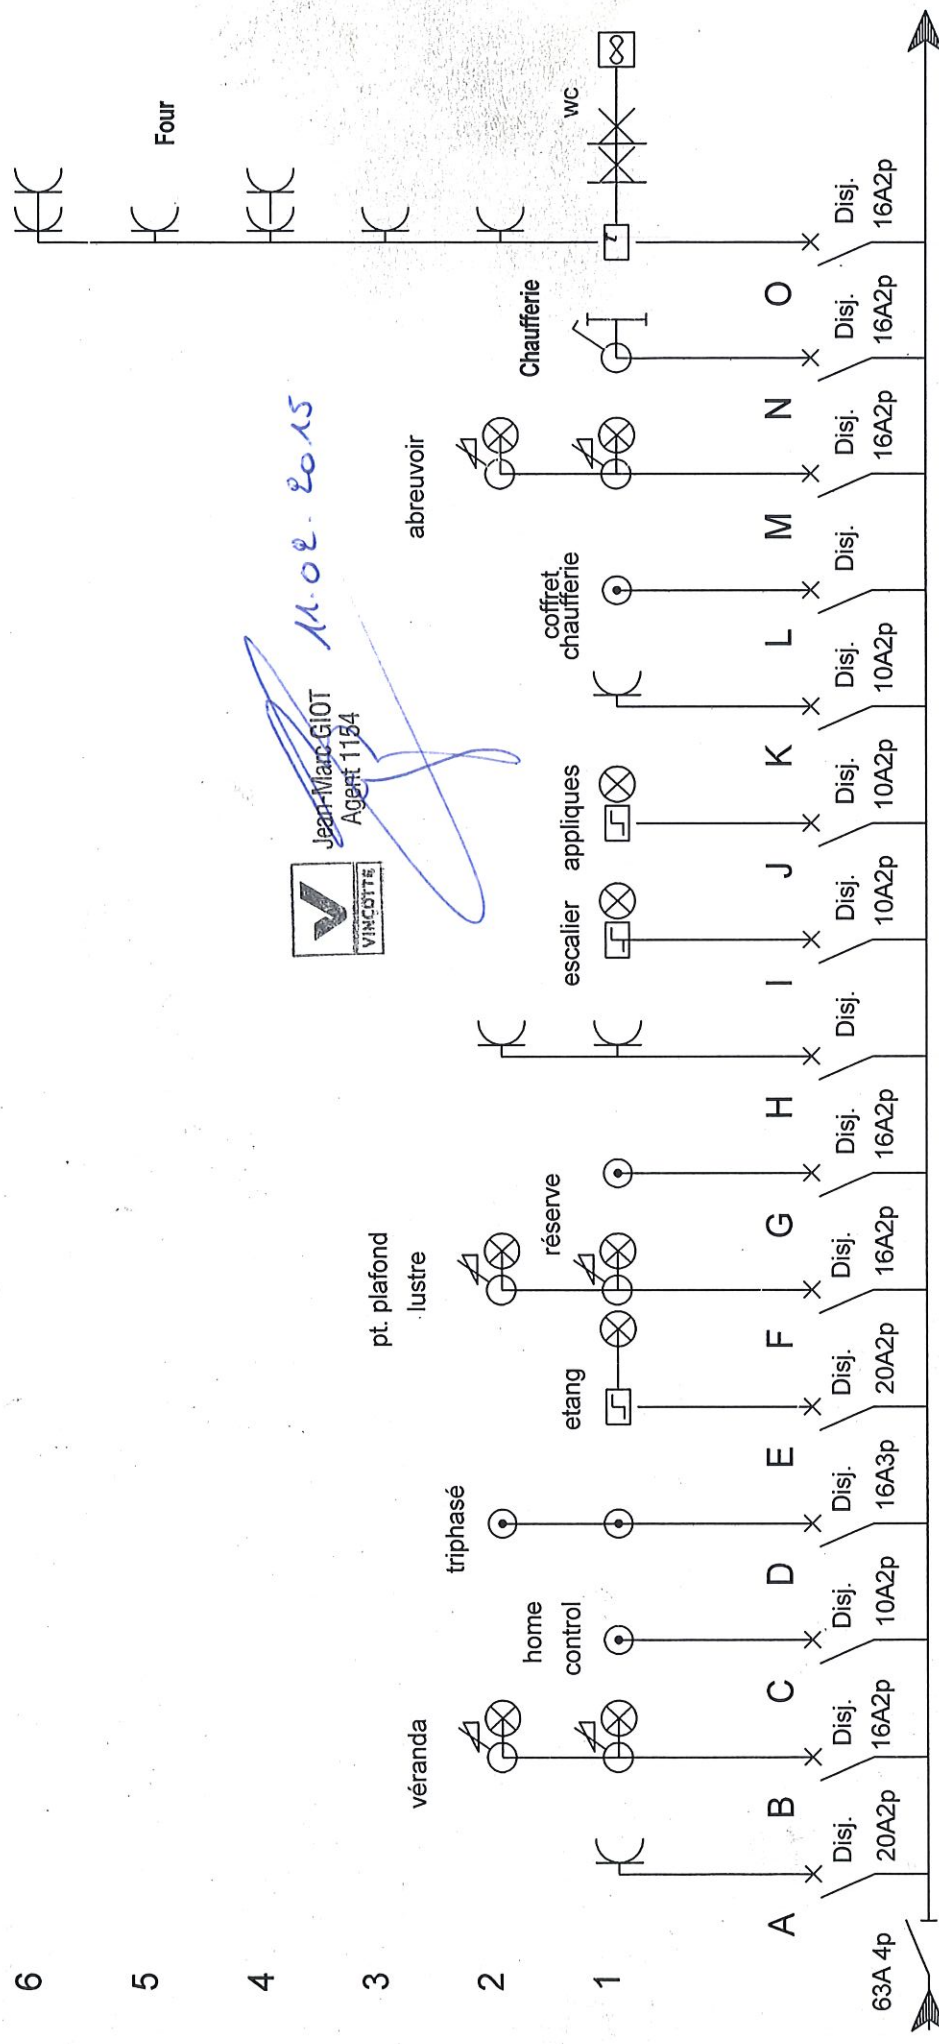

Jean-Marc GIOT
 Agert 1154
 M.O.E. 2015




Désignation du dossier Ferme de l'Abbaye Rue de Serinchamps 17 à 5377 Hogne		Concepteur Petit	Date 01/02/2014	Modifications	Date dossier 11/2/15
Désignation du folio TGBT 2 Schémas unifilaires.		Réalisateur Richel	Modification	Date folio 22/6/14	43/23
CE FOLIO A ETE REALISE AVEC LE LOGICIEL SEE TECHNICAL DU GROUPE IGE-XAO					

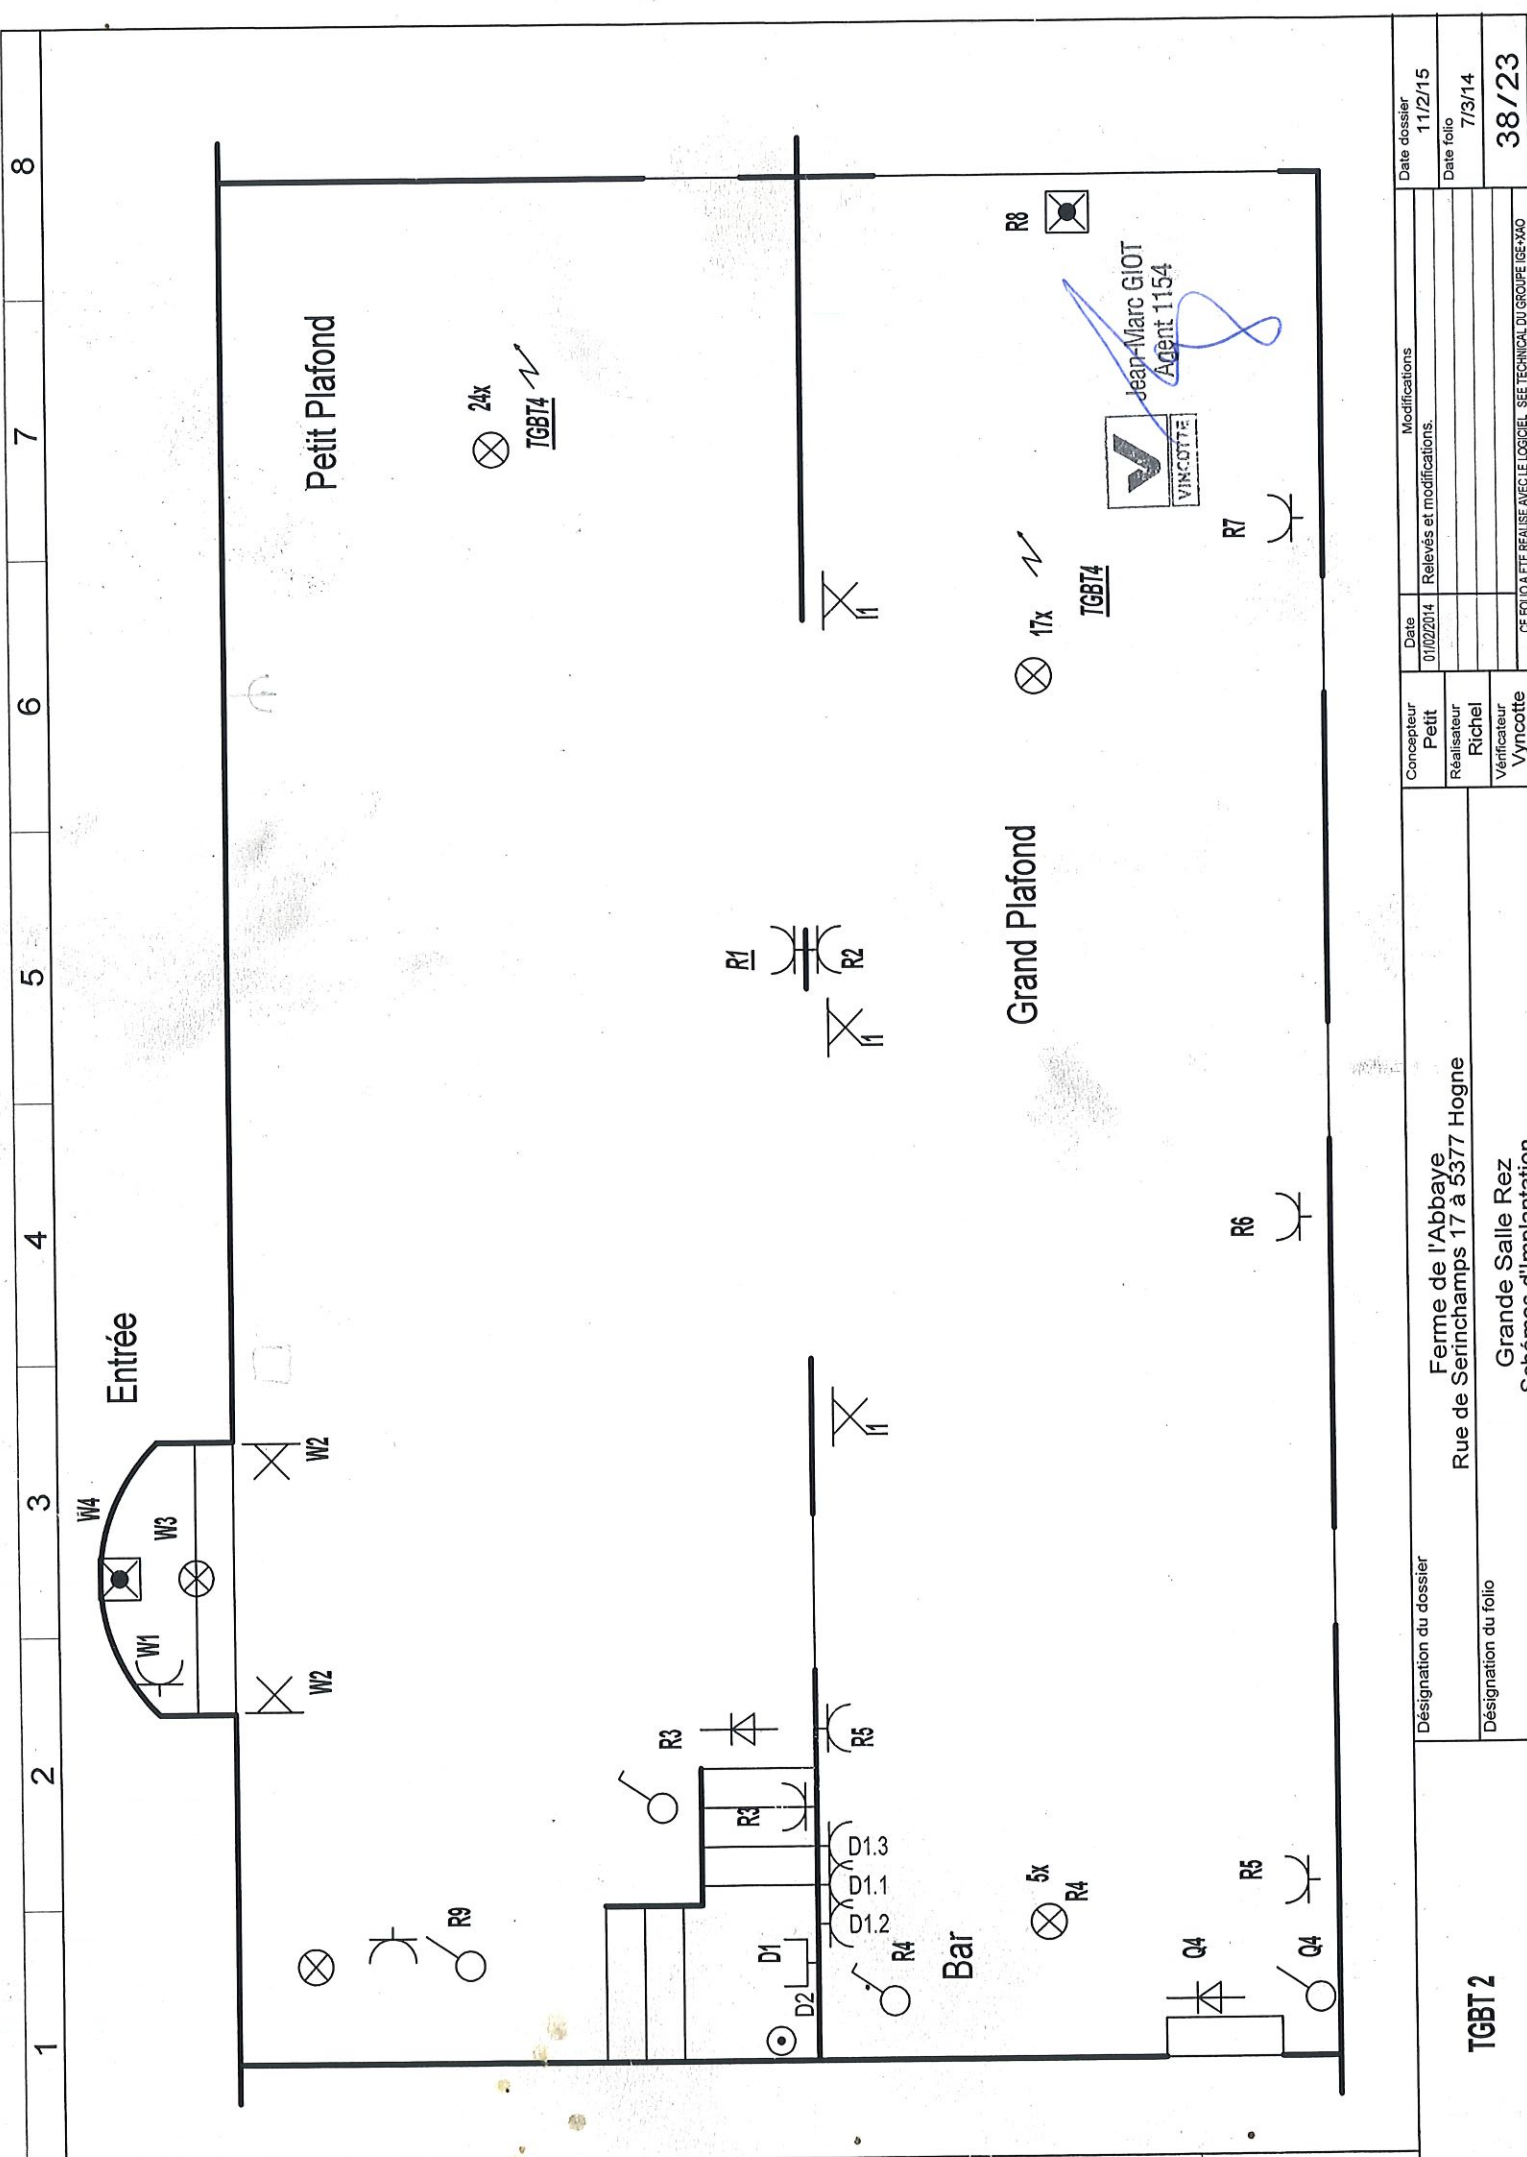


TGBT 2 Désignation du folio Grande Salle Rez Schémas d'implantation.	Désignation du dossier Ferme de l'Abbaye Rue de Serinchamps 17 à 5377 Hogné		Concepteur Petit	Date 01/02/2014	Modifications Relevés et modifications.	Date dossier 11/2/15
			Réalisateur Richel			Date folio 7/3/14
			Vérificateur Vincotte			

A B C D E F

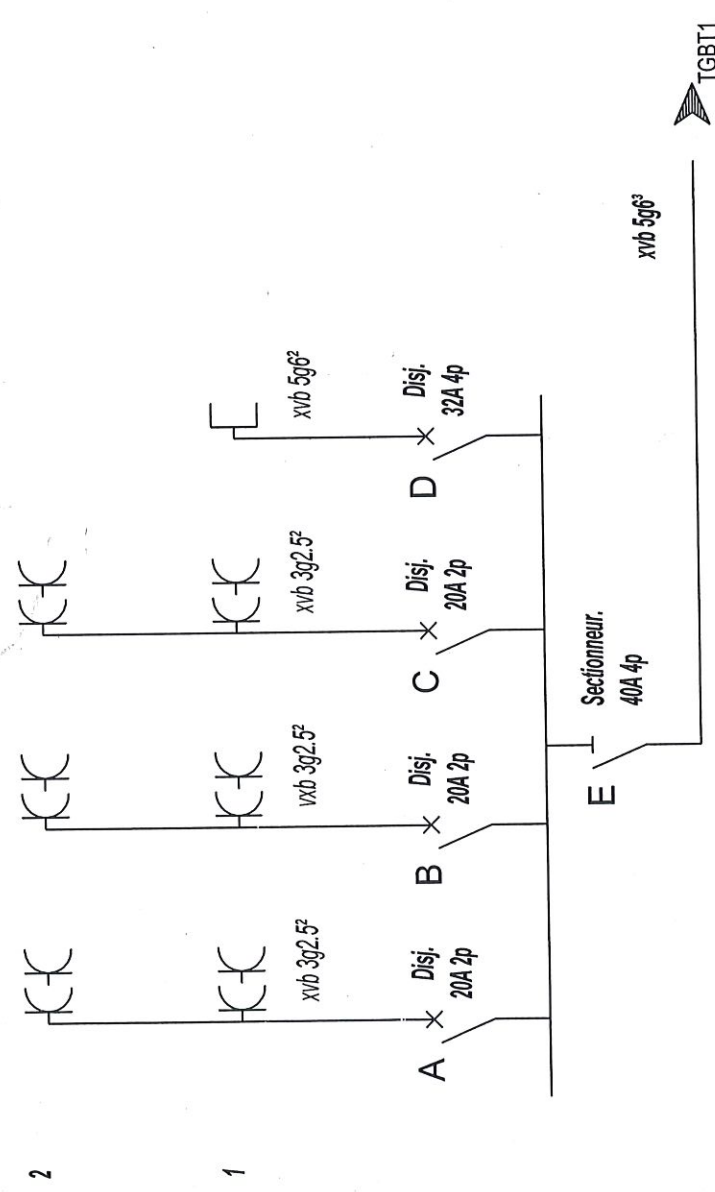


M. 02.20.15
Jean-Marie GIOT
 Agent 7154


Réseau: 3 x400v.	Désignation du dossier		Concepteur	Date	Installat	Modifications	Date dossier	
	Ferme de l'Abbaye Rue de Serinchamps 17 à 5377 Hogne		Richel	01/02/2014			11/2/15	
	Désignation du folio		Réalisateur				Date folio	
	TGBT 3 Coffret Cuisine Rez		Richel				7/3/14	
			Vérificateur				34/23	
			Vincotte					
	CE FOLIO A ETÉ RÉALISÉ AVEC LE LOGICIEL SEE TECHNICAL DU GROUPE IGE-XAO							

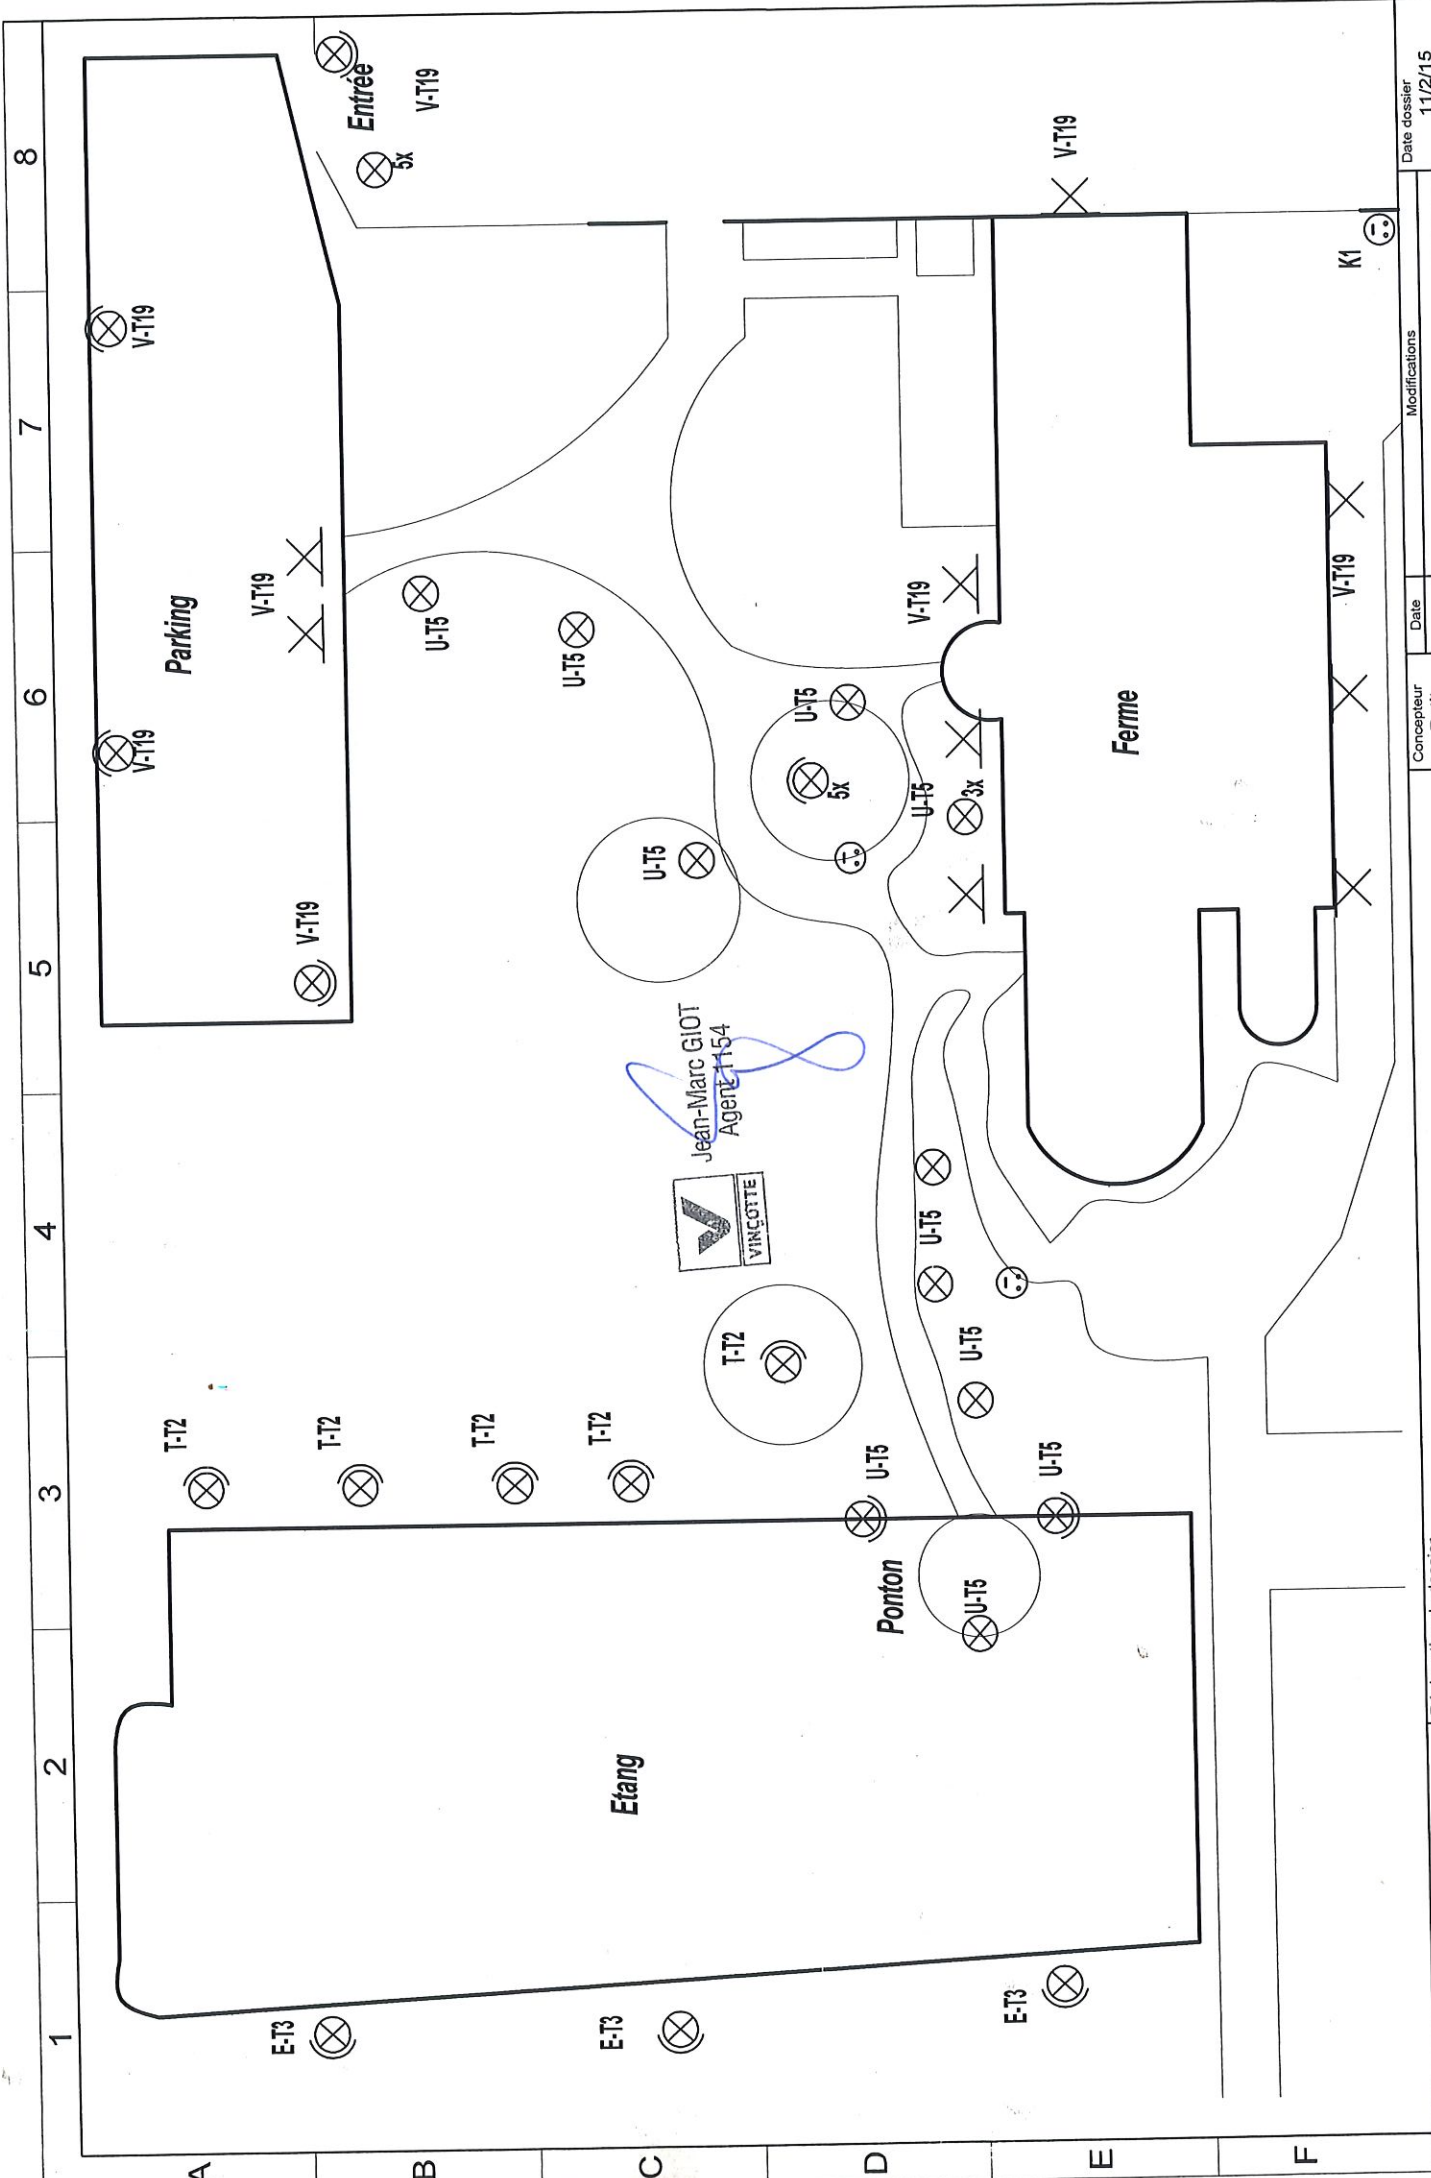


TGBT2	Désignation du dossier		Fermé de l'Abbaye Rue de Serinchamps 17 à 5377 Hogne		Concepteur	Petit	Date	Modifications	Date dossier	11/2/15
	Désignation du folio		Parc et Batiment Schémas d'implantation.		Réalisateur	Richel			Date folio	5/6/14
					Vérificateur	Vyncoette				
					CE FOLIO A ETE REALISE AVEC LE LOGICIEL "SEE TECHNICAL DU GROUPE IGE-PAO"					
										42/23

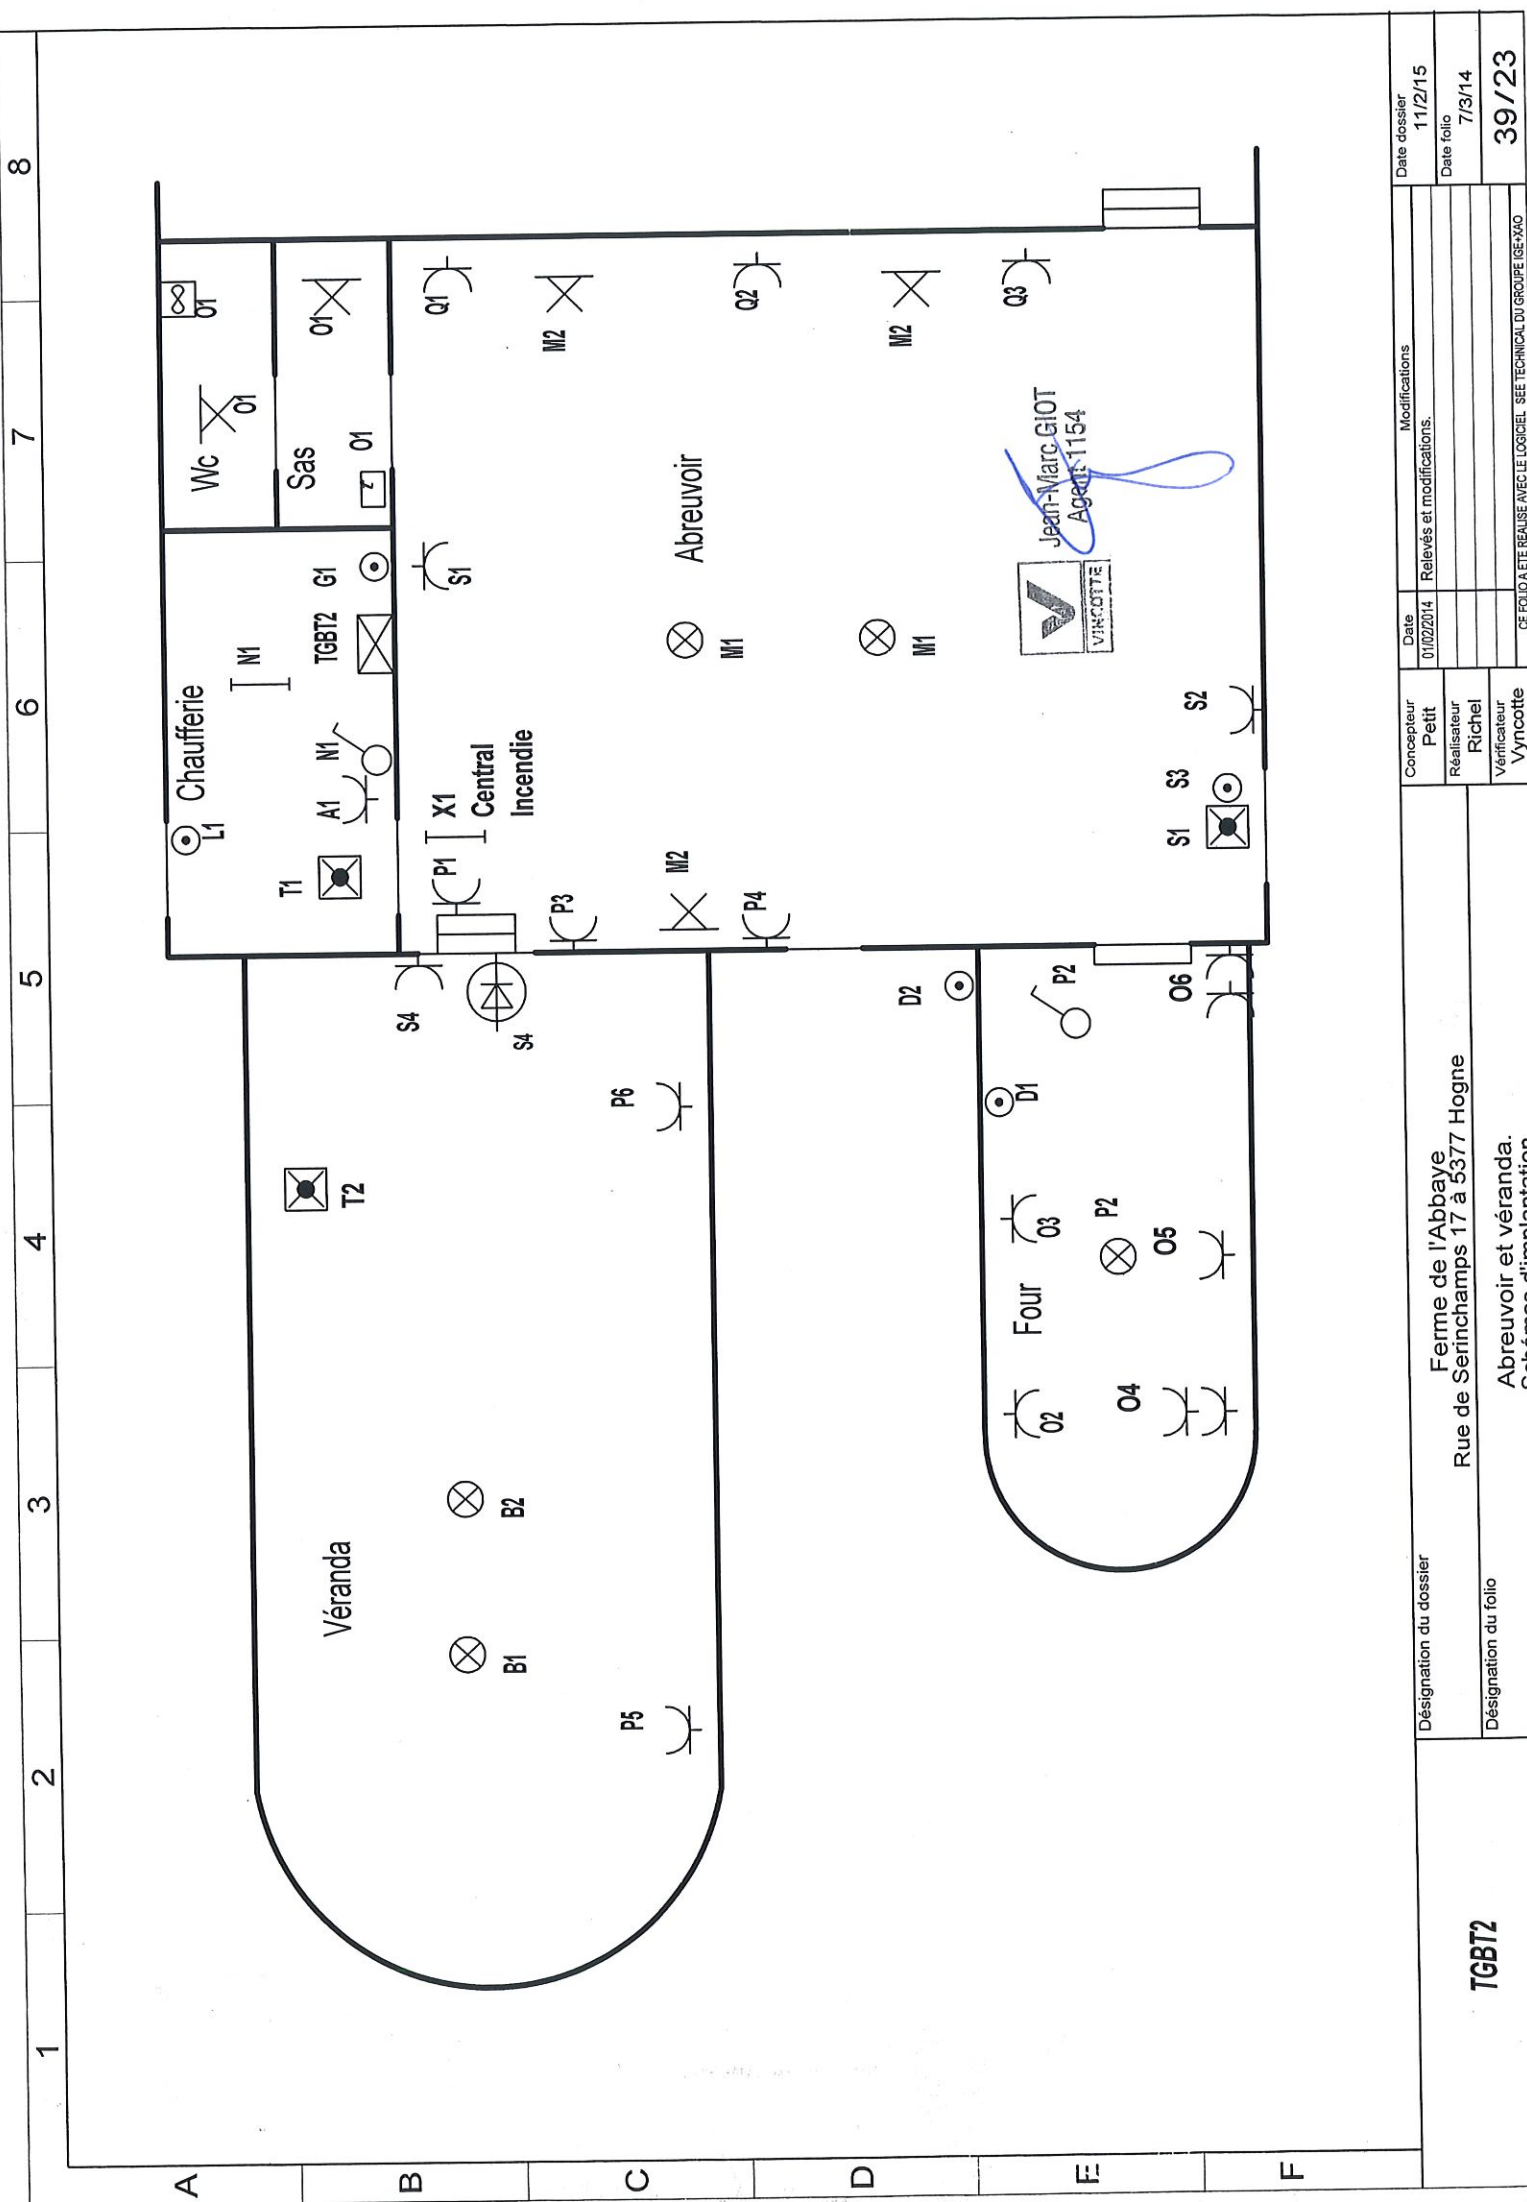

TGBT2	Désignation du dossier		Concepteur		Date	Modifications		Date dossier
	Ferme de l'Abbaye Rue de Serinchamps 17 à 5377 Hogne		Petit		01/02/2014	Relevés et modifications.		11/2/15
	Désignation du folio		Réalisateur					Date folio
	Abreuvoir et véranda. Schémas d'implantation.		Richel					7/3/14
			Vérificateur					39/23
			Vyncotte					
	CE FOLIO A ETE REALISE AVEC LE LOGICIEL SEE TECHNICAL DU GROUPE IGE-XAO							

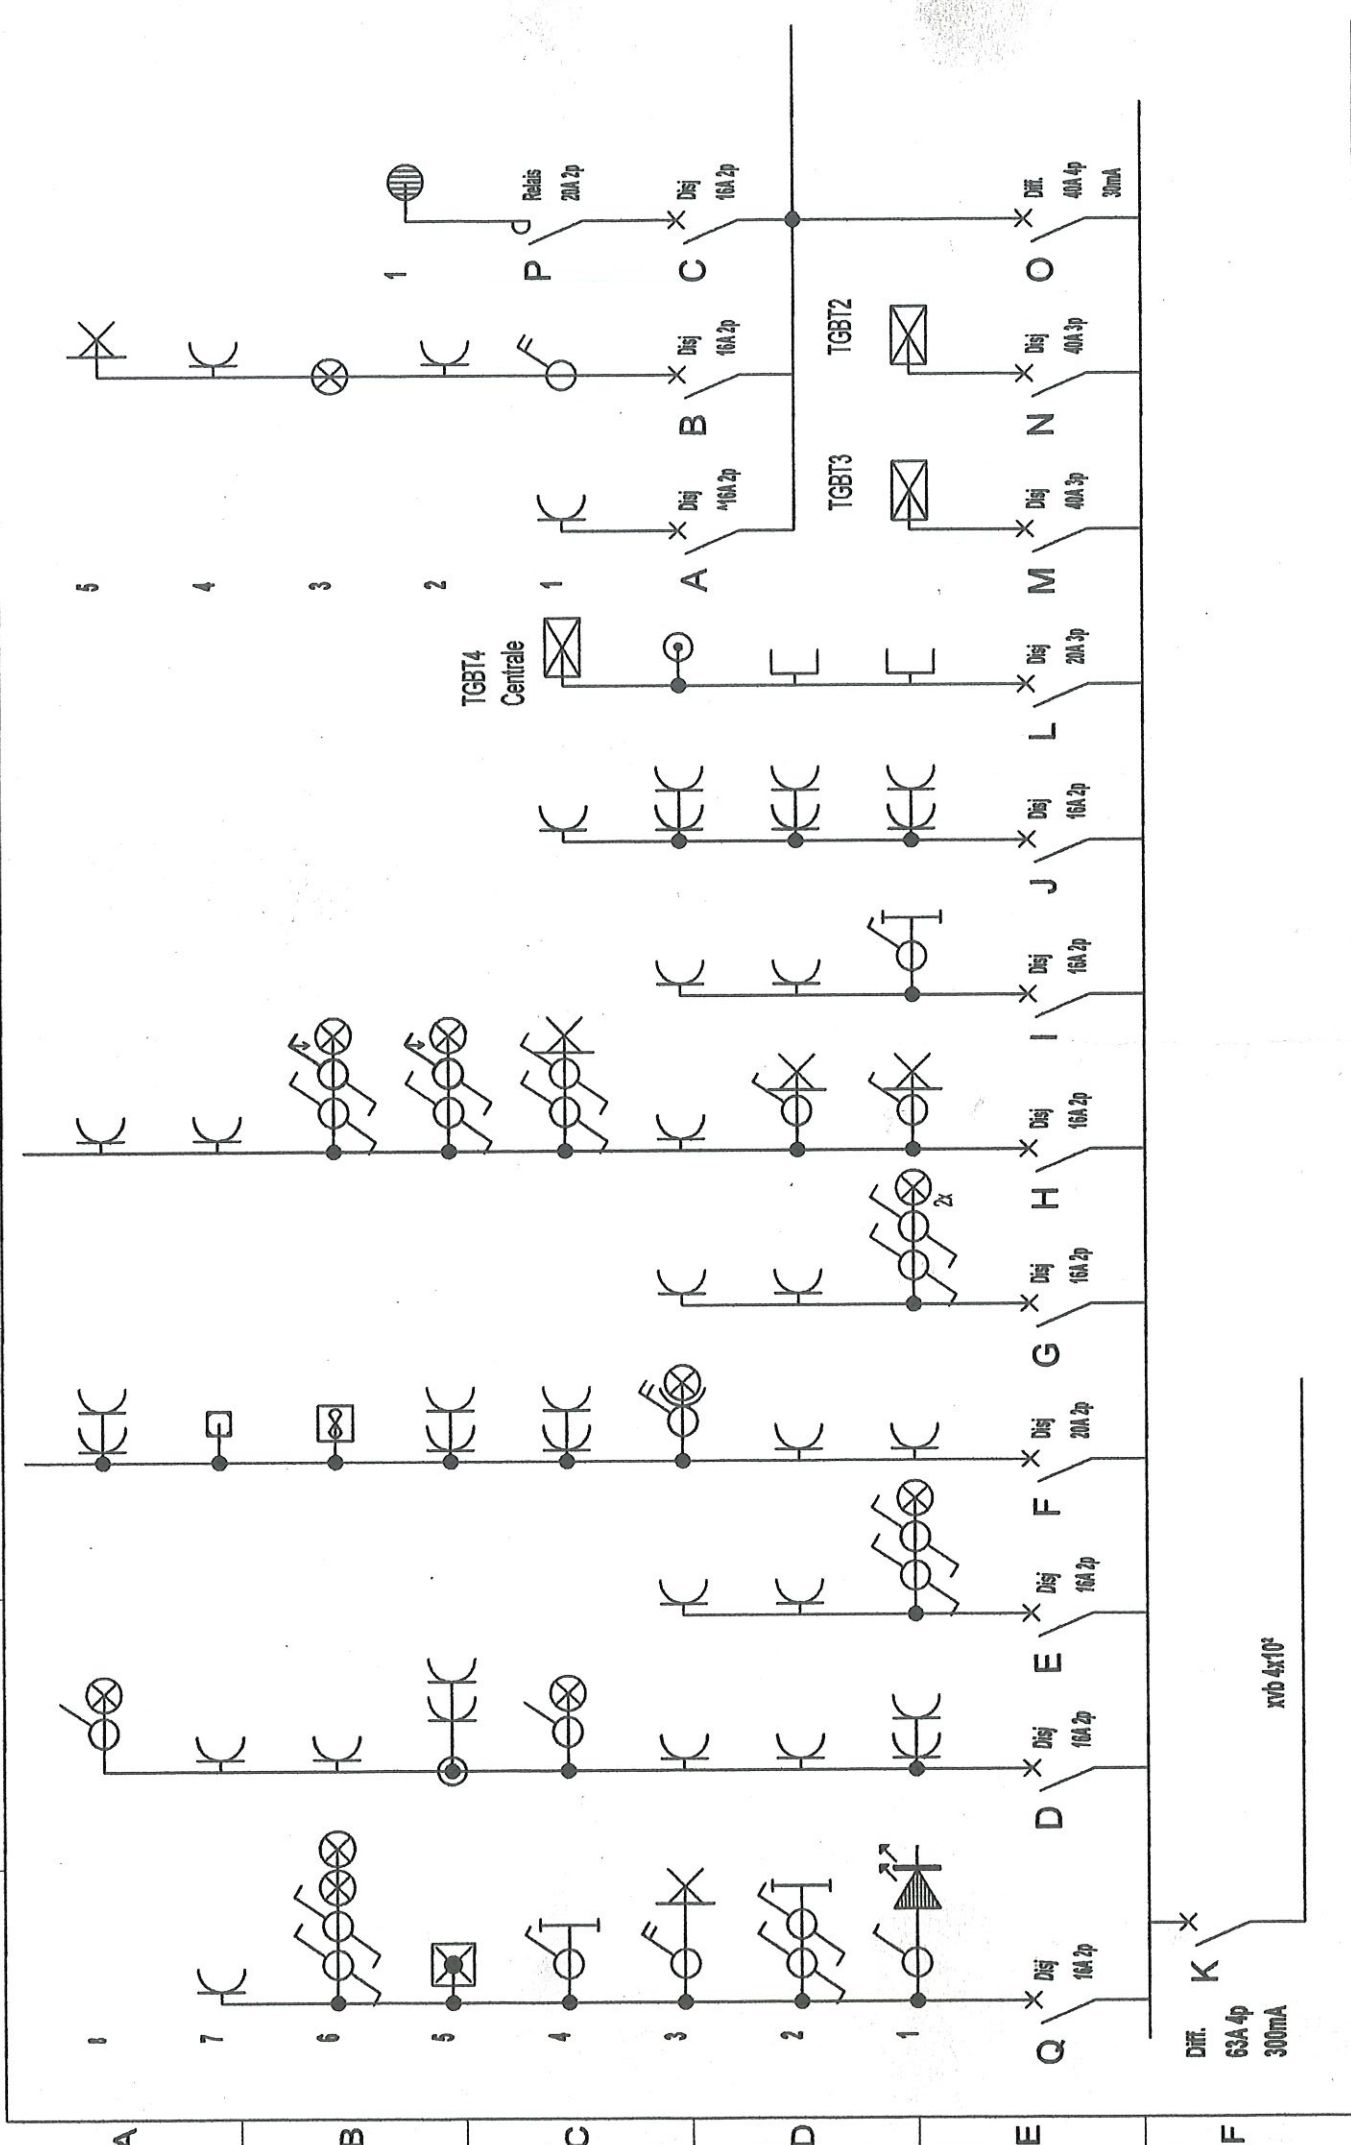


Désignation du dossier Ferme de l'Abbaye Rue de Serinchamps 17 à 5377 Hogne		Date 01/02/2014	Modifications Relevés et modifications.	Date dossier 22/6/14
Désignation du folio TGBT1 Schémas unifilaires		Concepteur Petit	Réviseur Richel	Date folio 7/3/14
		Vérificateur Vyncoite	GE FOUCAÏE A ÉTÉ RÉALISÉ AVEC LE LOGICIEL SEE TECHNICAL DU GROUPE IGE-XXO	
		35/20		

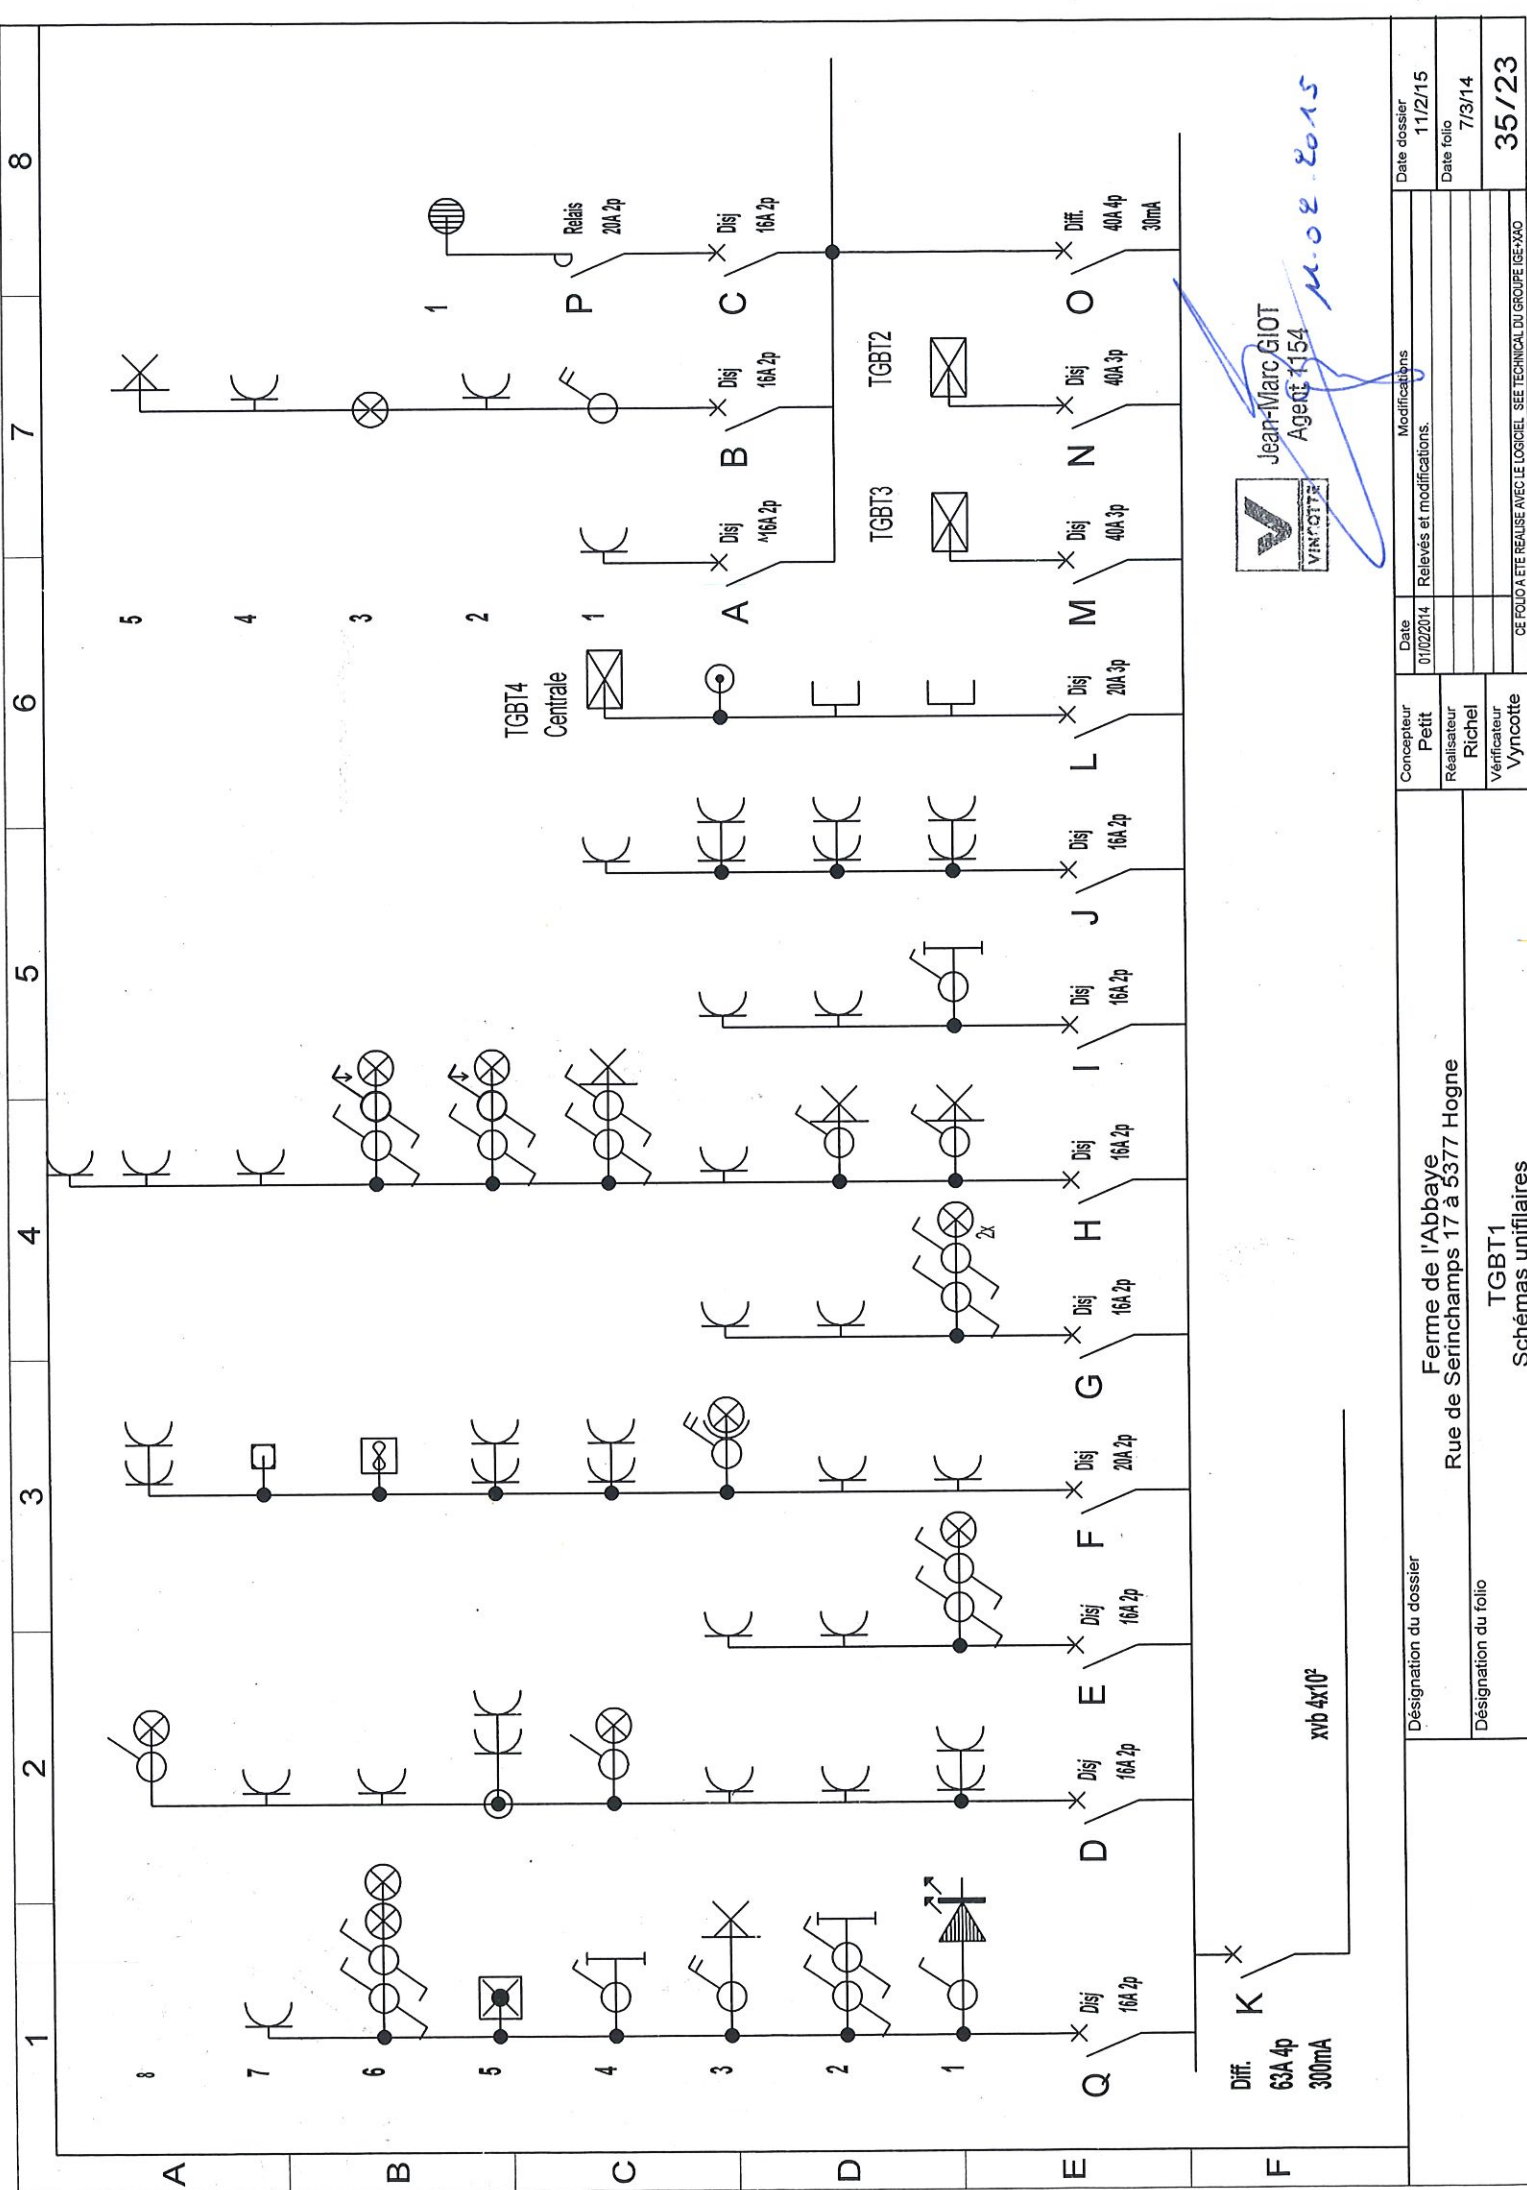

Jean-Marc GIOT
 Agence 1154
 M.02.2015

Désignation du dossier Ferme de l'Abbaye Rue de Serinchamps 17 a 5377 Hogne		Concepteur Petit	Date 01/02/2014	Modifications Relevés et modifications.	Date dossier 11/2/15
Désignation du folio TGBT1 Schémas unifilaires		Réalisateur Richel			Date folio 7/3/14
		Vérificateur Vyncoote			35/23
<small>CE FOLIO A ETE REALISE AVEC LE LOGICIEL SEE TECHNICAL DU GROUPE BE&XAO</small>					

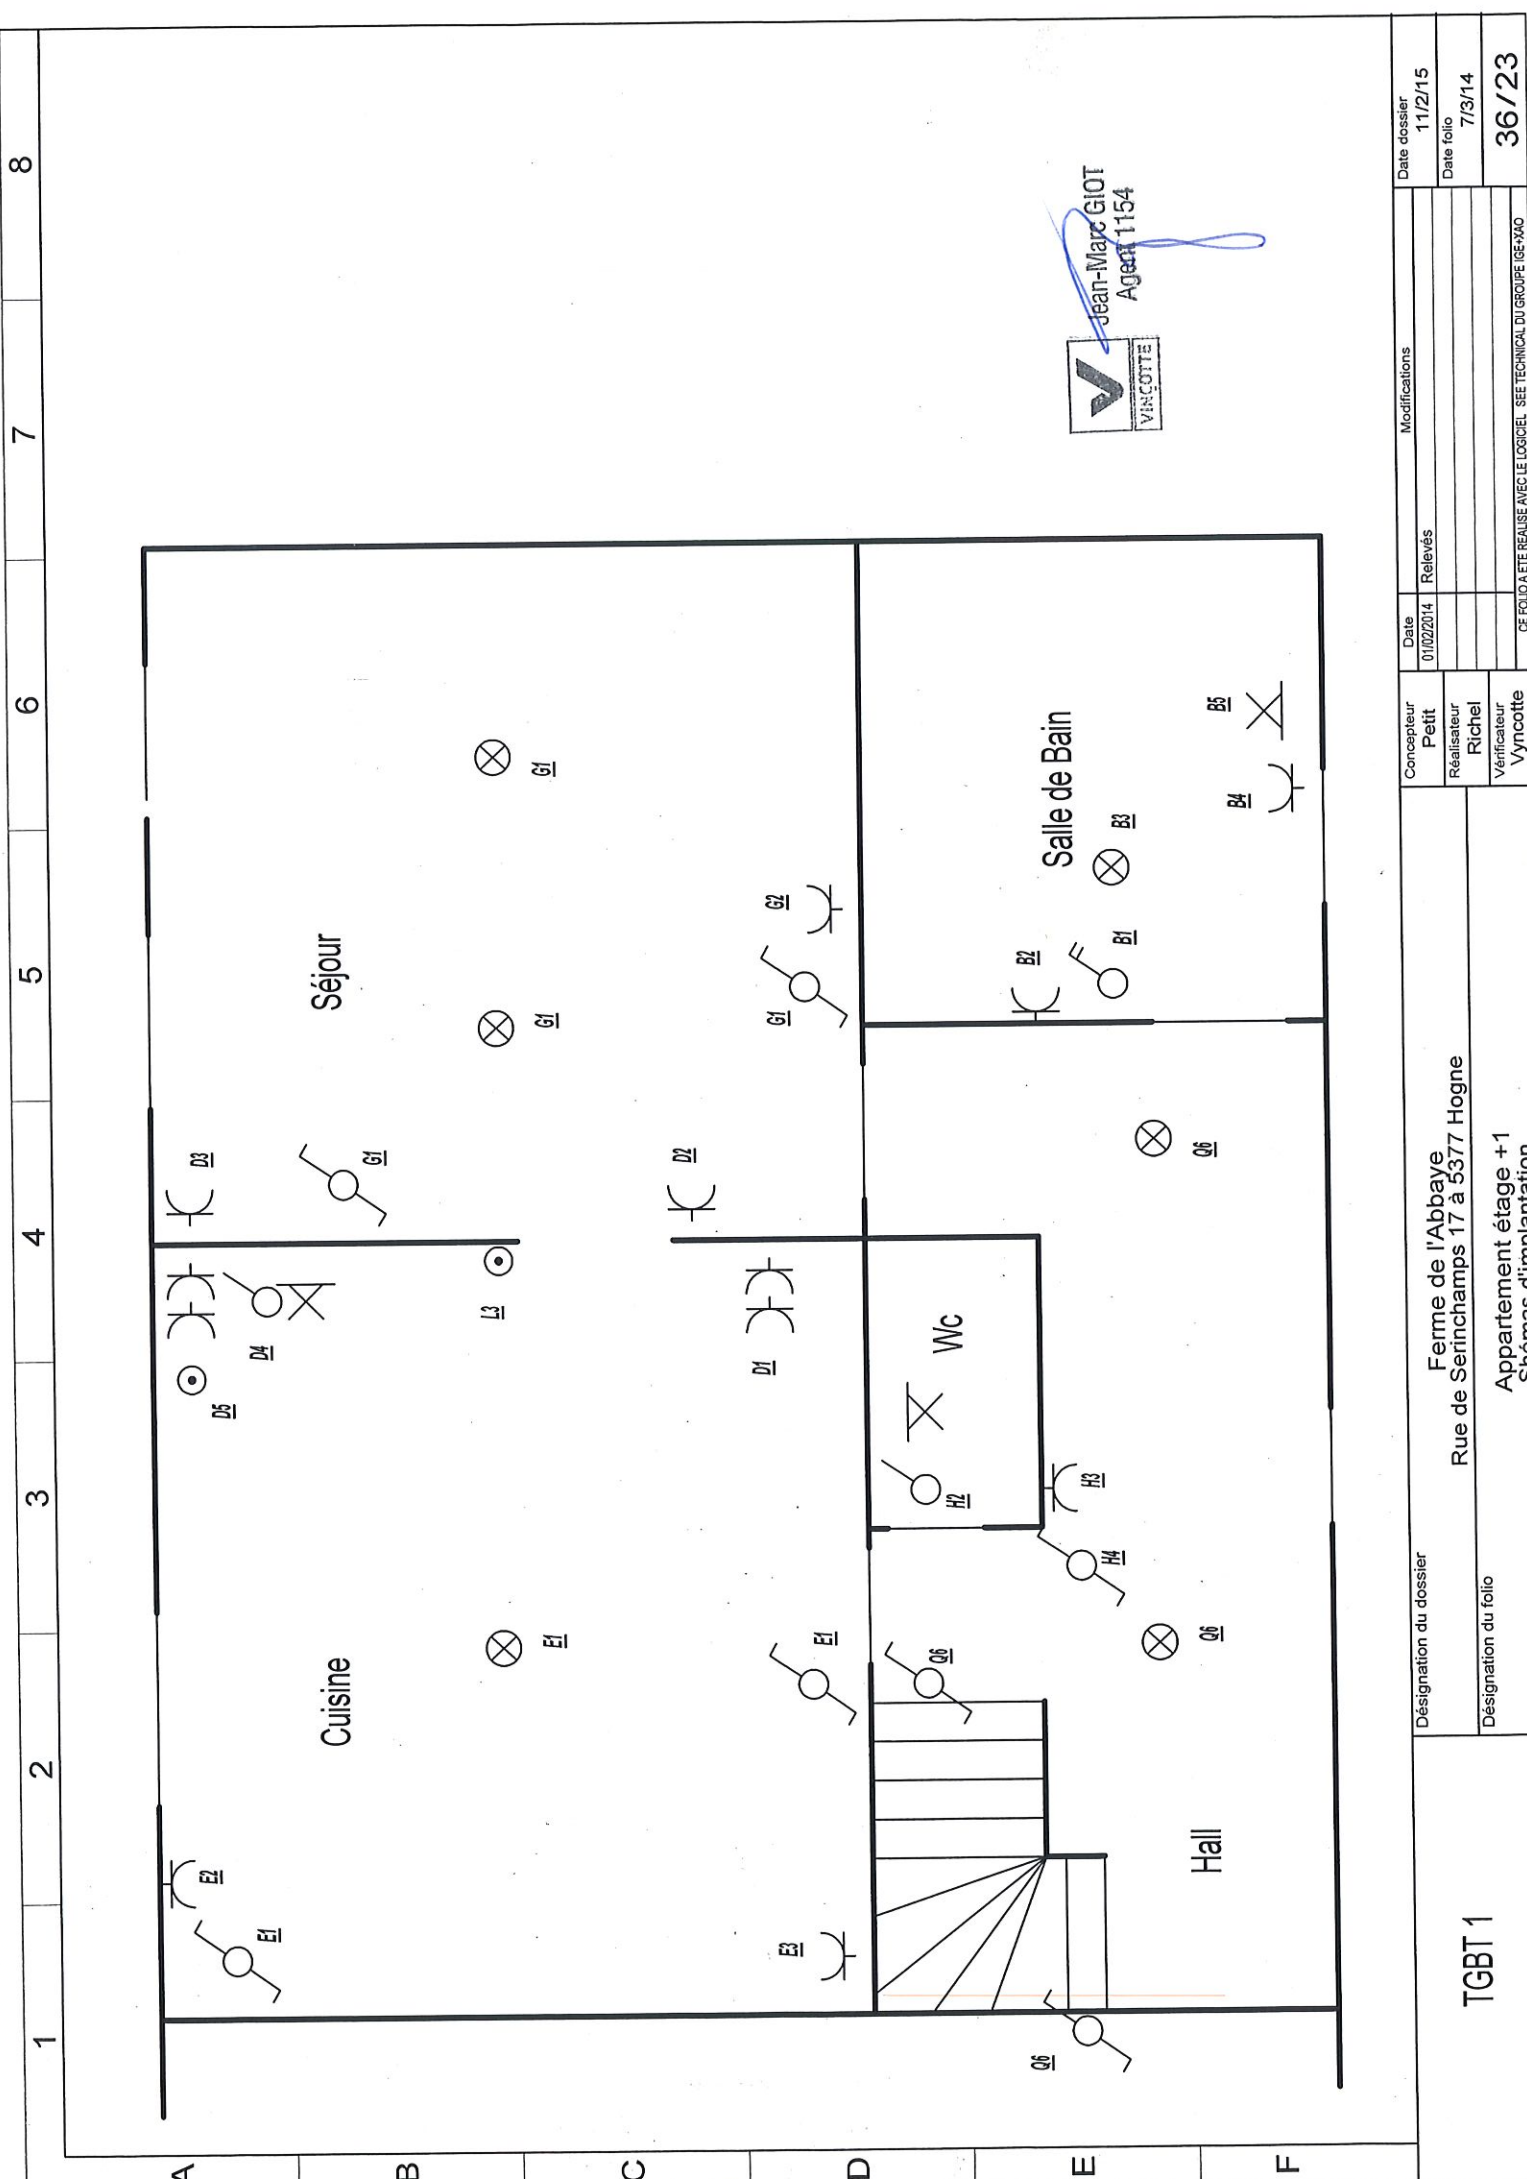

Jean-Marc GIOT
Agencé 1154

TGBT 1	Désignation du dossier		Concepteur	Date	Relevés	Modifications	Date dossier	
	Ferme de l'Abbaye Rue de Serinchamps 17 à 5377 Hogné		Petit Richel	01/02/2014			11/2/15	
	Désignation du folio		Réalisateur				Date folio	
	Appartement étage +1 Schémas d'implantation.		Vincotte				7/3/14	
	CE FOLIO A ÉTÉ RÉALISÉ AVEC LE LOGICIEL SEE TECHNICAL DU GROUPE GSE-XAO							36/23