

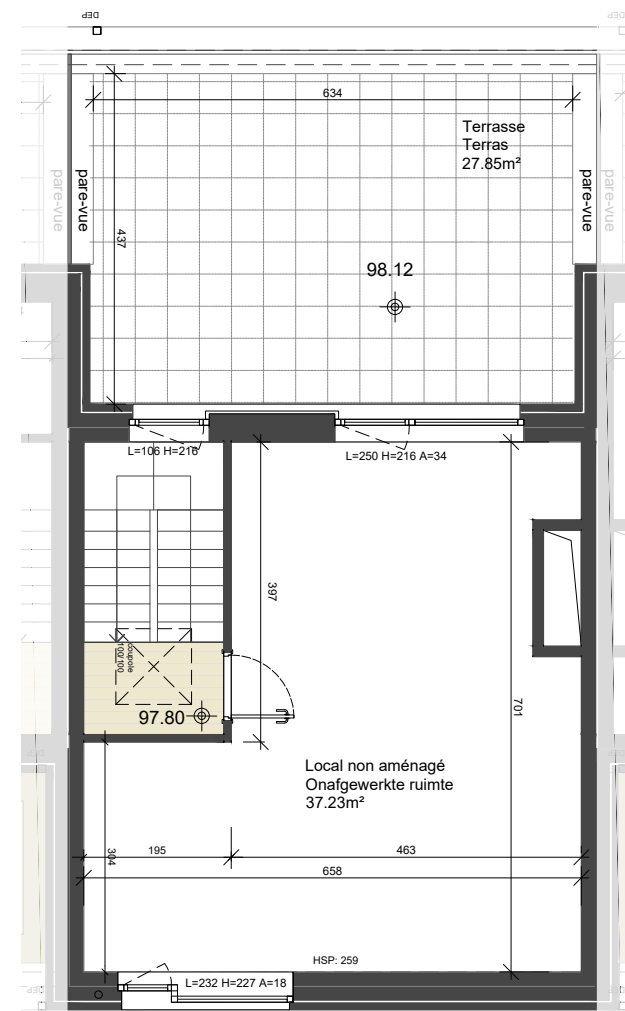


Cave Kelder

Rez-de-chaussée
Gelijkvloers

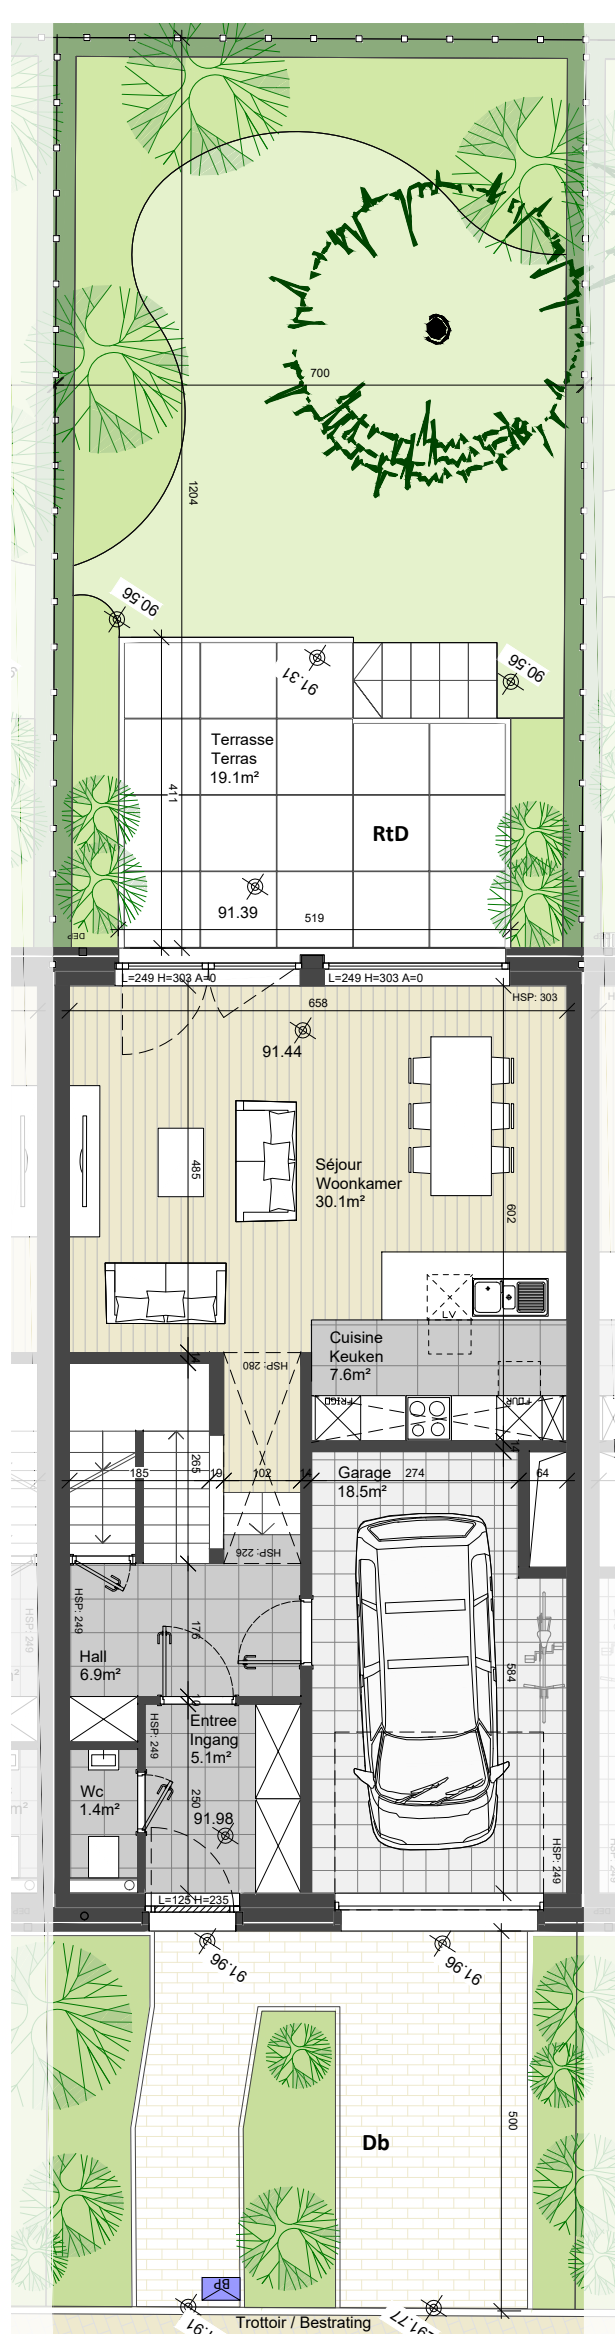

Deuxième étage
Tweede verdieping

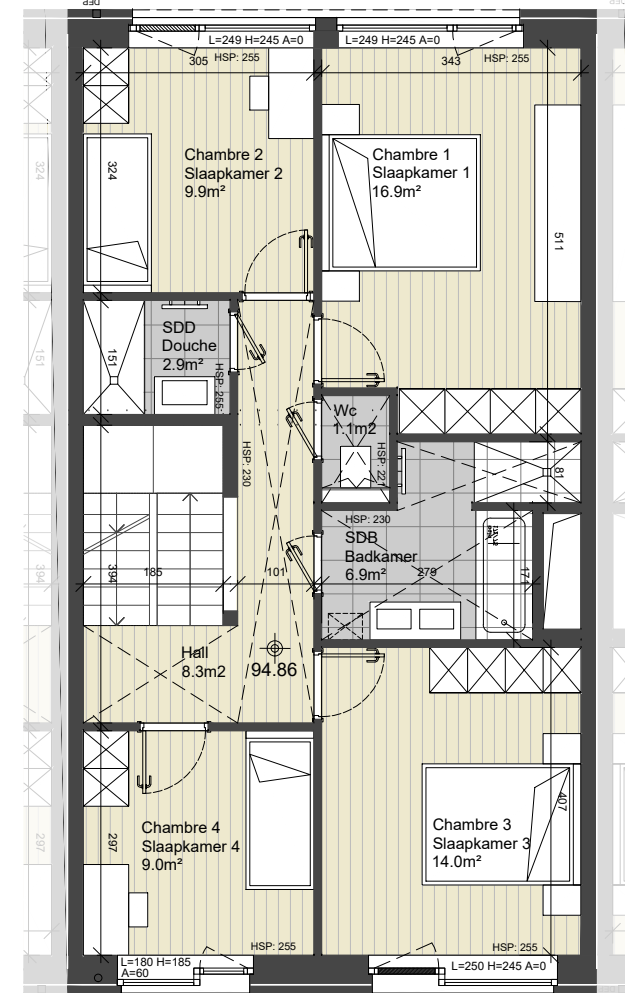


Premier étage
Eerste verdieping

Maison 2 façades M39



4
chambres
slaapkamers

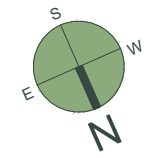


238m²
surface brute
bruto oppervlakte

47m²
terrasse
terras

55m²
cave
kelder

210m²
terrain
grond

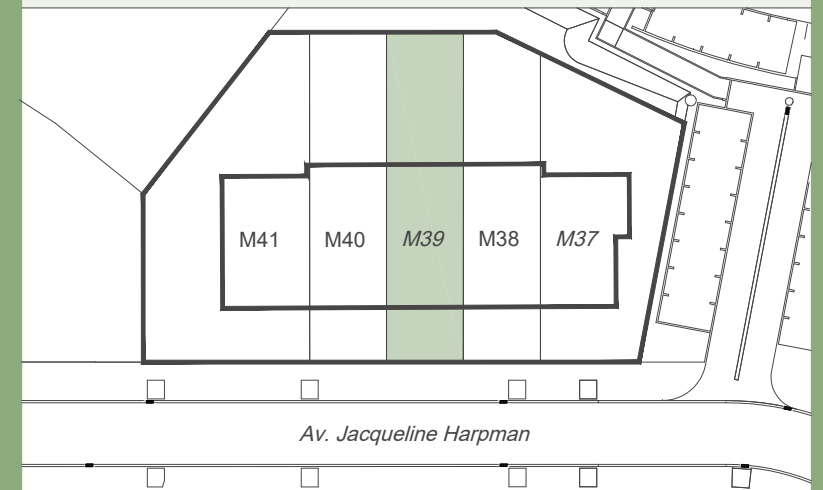

- | | |
|---|---|
| Parquet semi-massif
Half-massief parket | Faux plafond / Vals plafond |
| Carrelage
Tegelvloer | Éléments de retombée en partie
haute (poutre, linteau,...)
Zichtbare draagelementen
(steunbalk, latei,...) |
| Dalle béton 50/50 cm
Betontegel 50/50 cm | A: ... A = hauteur d'allège
A = hoogte vensterbank |
| Ventilation double-flux
Ventilatiesysteem | L: ... L = largeur d'ouverture
L = breedte opening |
| Emplacement machine à laver et
sèche-linge
Plaats wasmachine en droogkast | H: ... H = hauteur d'ouverture
H = hoogte opening |
| Pompe à chaleur + ballon
Warmtepomp + boiler | Abords
Db Pavé béton / Betonstraatsteen
Rtd Dalle béton / Betonplaten |
| Sèche-serviette
Handdoekdroger | Les aménagements des abords et jardin
sont non contractuels. |
| | De aanleg van de omgeving en de tuin
zijn niet-contractueel. |

Plan non contractuel donné à titre indicatif.
Des modifications sont susceptibles d'être apportées par le Maître d'ouvrage
en fonction des nécessités techniques.
Se référer au descriptif de vente pour le détail des fournitures.

Niet-contractueel plan geleverd ter informatie.
De bouwheer behoudt zich het recht voor om wijzigingen aan te brengen indien
technisch vereist.
Voor verdere details, zie het verkoopslastenboek.



Welcome to the
neighbourhood.