


# 1ier Etage

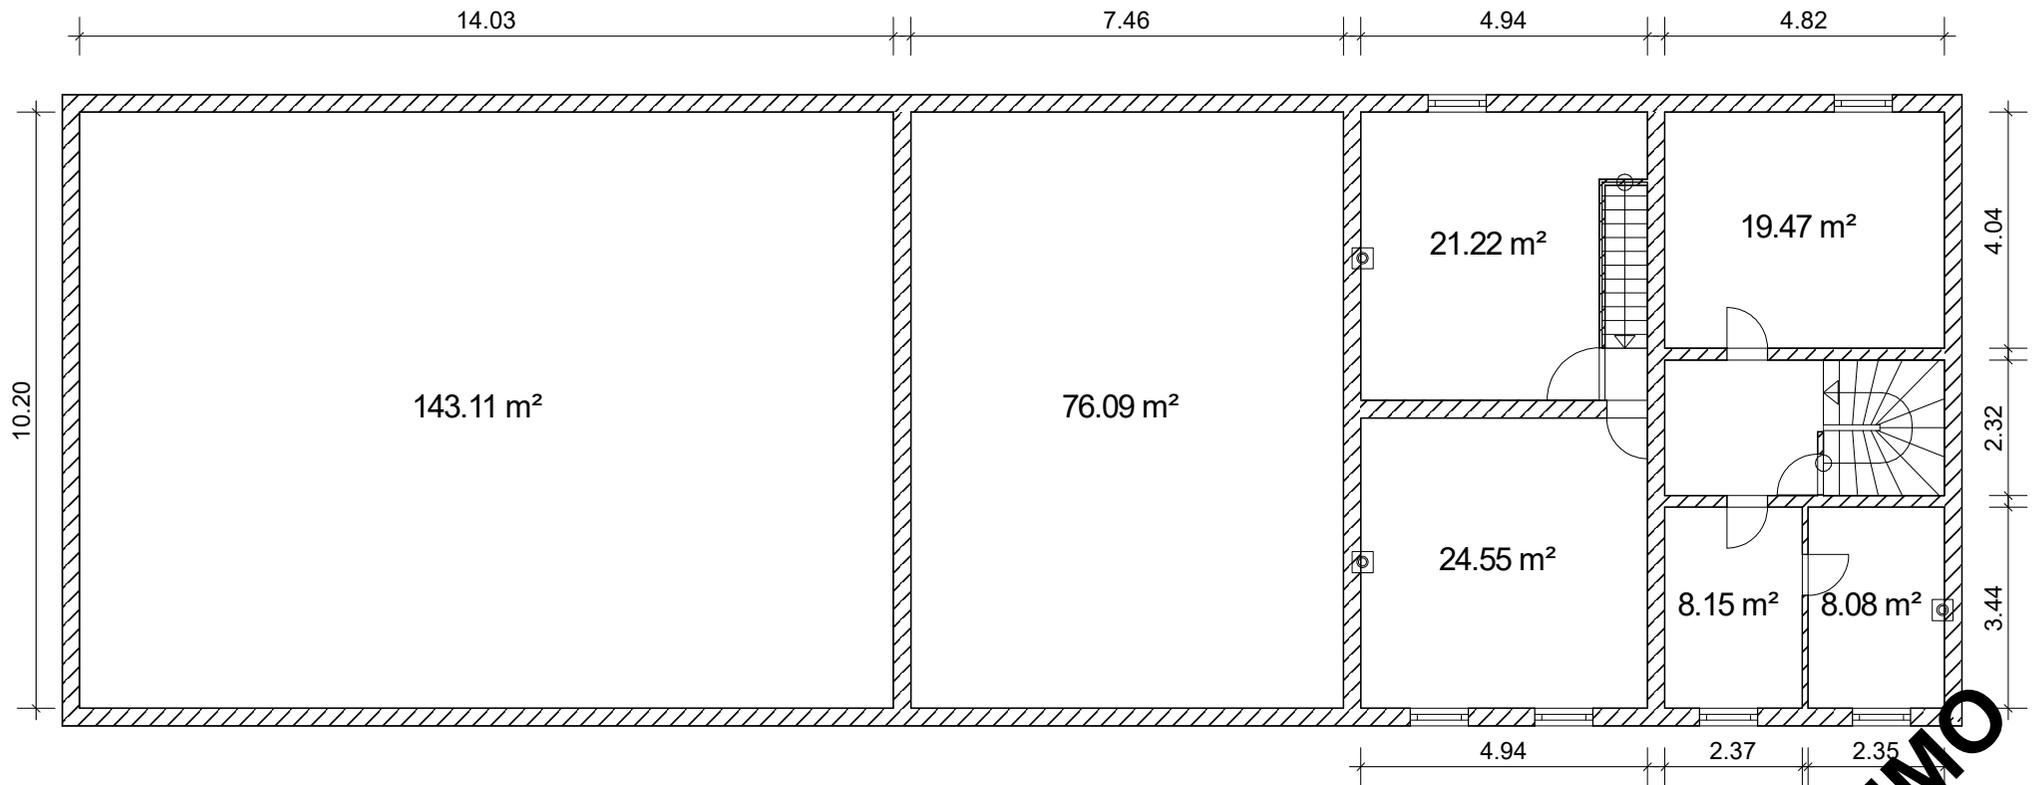

Ce document a été rédigé à titre indicatif et non contractuel.

**BAXIMMO**