




**PREMIER ÉTAGE**

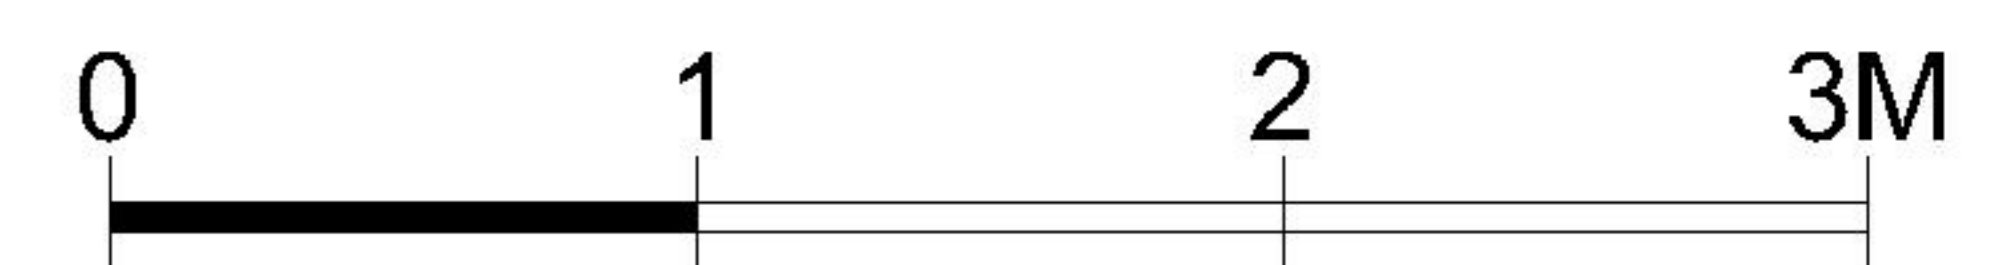

Les plans sont fournis à titre d'information et ne sont pas contractuels