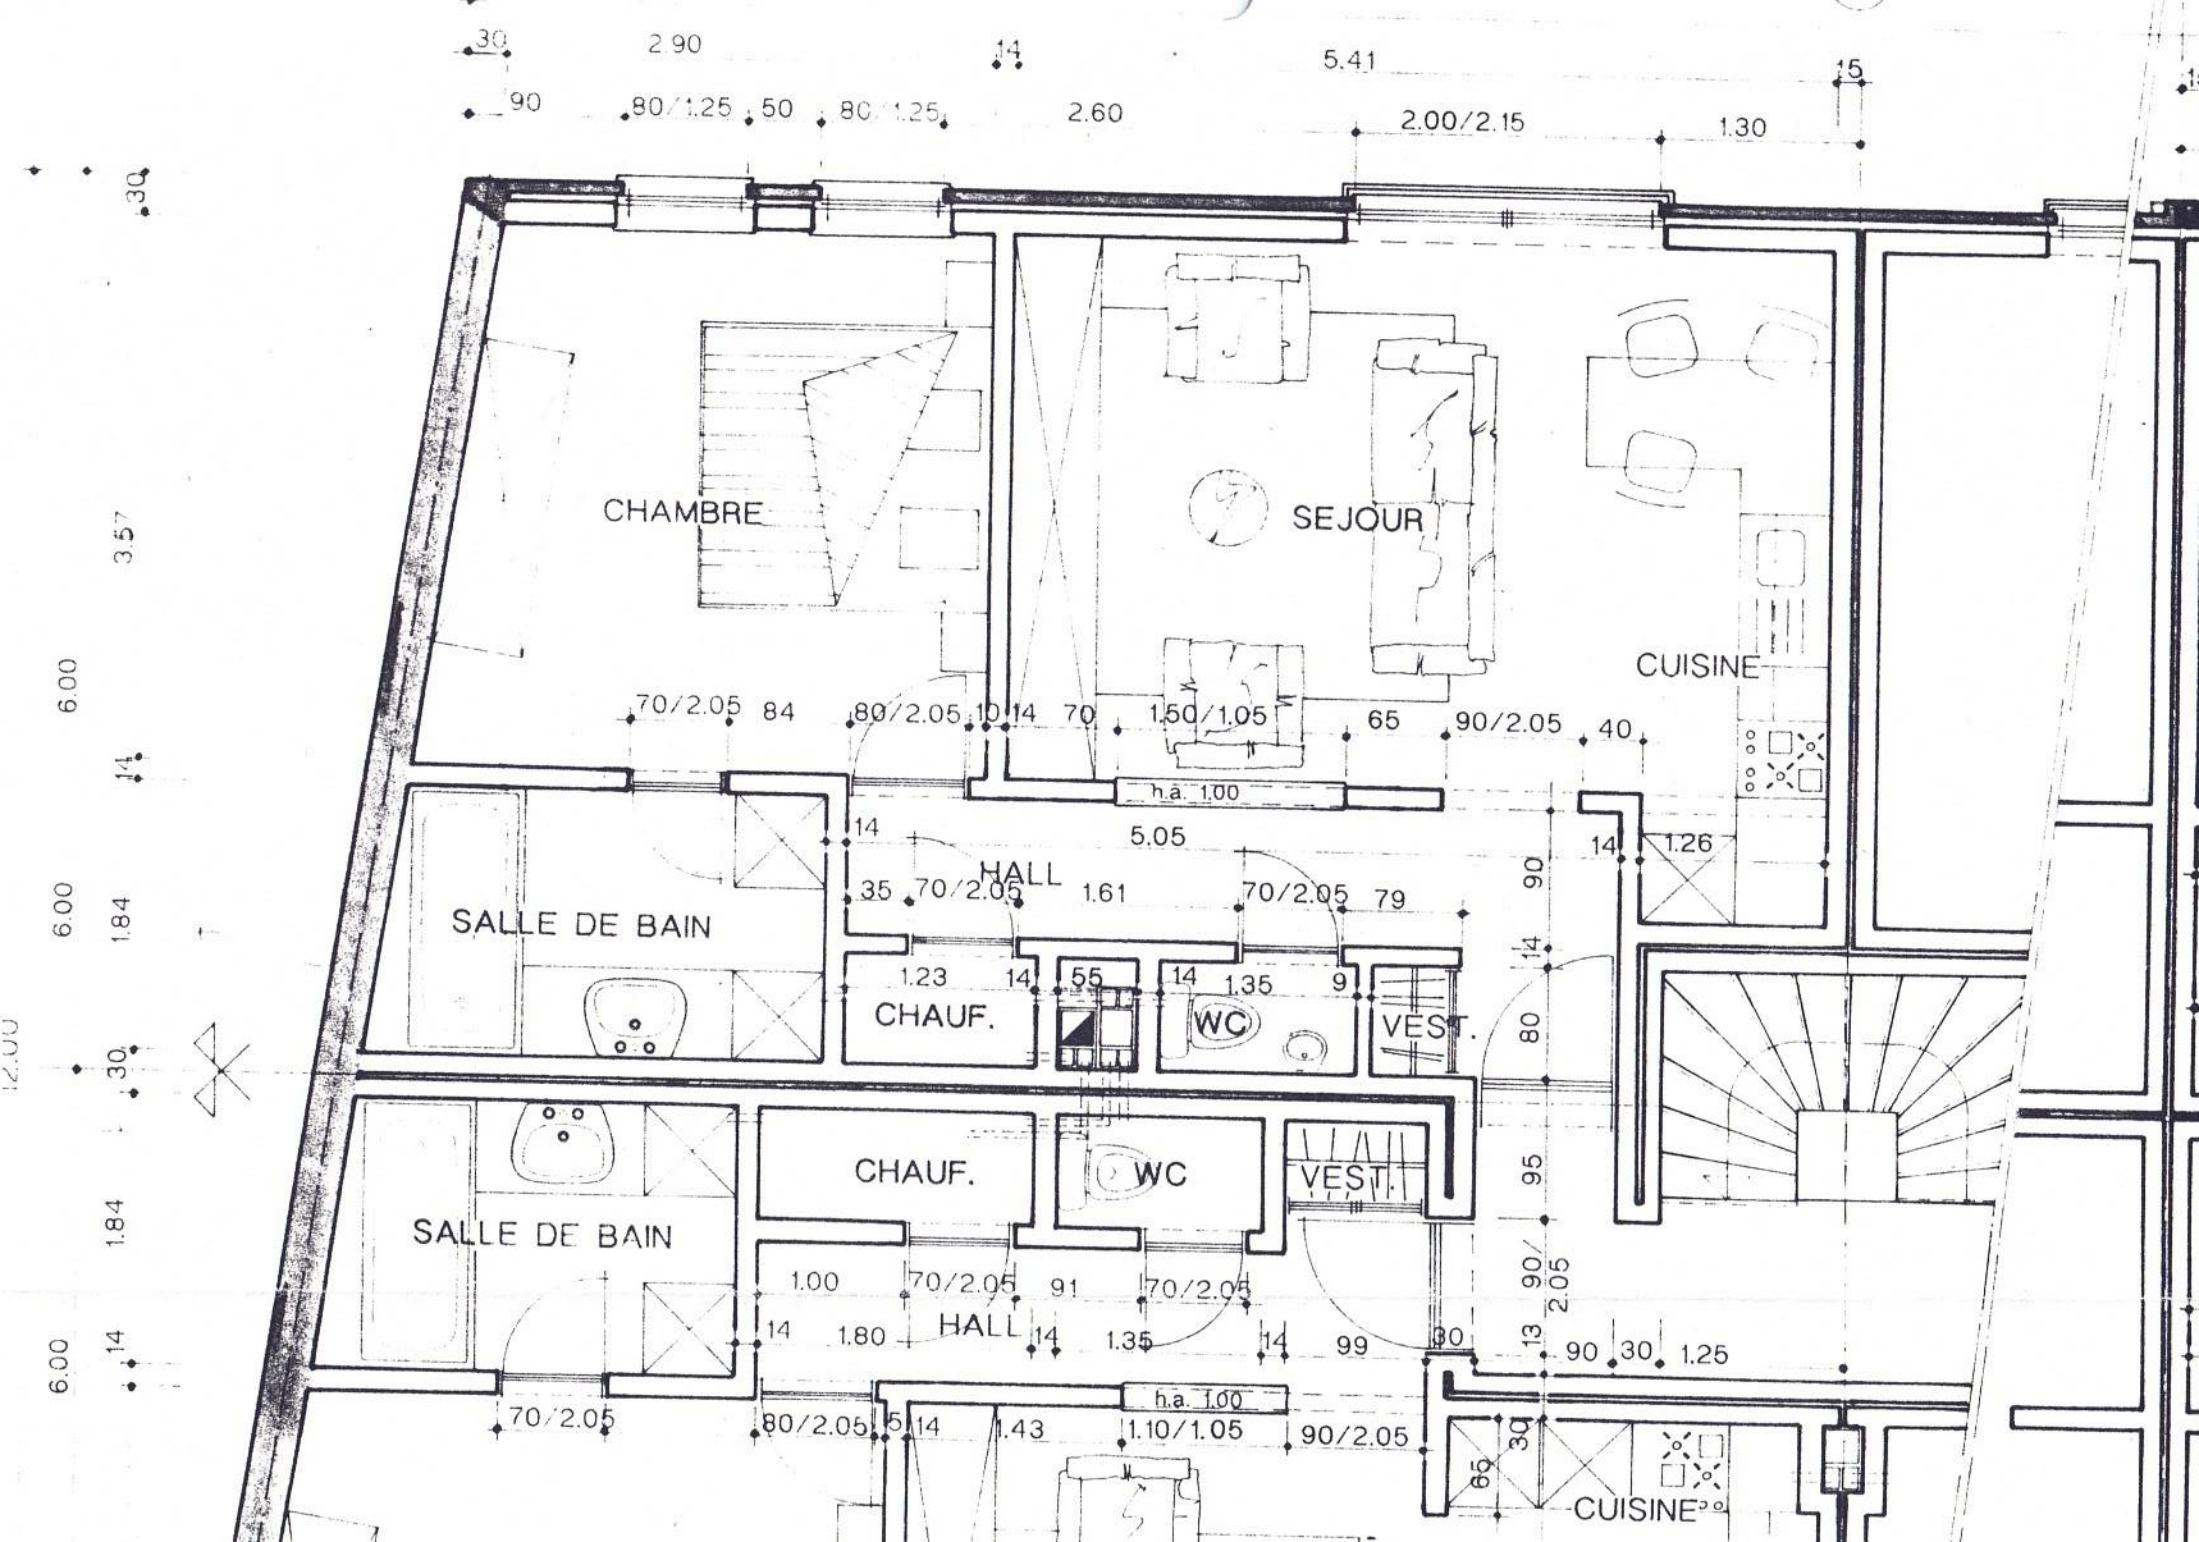
CHAMBRE
SEJOUR
CUISINE
SALLE DE BAIN
HALL
CHAUF.
WC
VEST.
SALLE DE BAIN
CHAUF.
WC
VEST.
HALL
CUISINE
h.a. 1.00
h.a. 1.00
5.41
2.90
2.60
2.00/2.15
1.30
5.05
1.61
1.80
1.35
1.43
1.10/1.05
1.26
1.25
70/2.05
80/2.05
90/2.05
1.50/1.05
80/1.25
3.57
1.84
1.84
6.00
6.00
6.00
12.00