

Désignation de l'ouvrage et situation.		
Construction d'une maison d'habitation neuve unifamiliale		
- 6150 Anderlues		
<i>Lot n°28 - permis d'urbanisation réf. PU/1679 du 21/02/2017</i>		
Cad Son : E n° 652c (anciennement n°24 c Pie)		
Document de la série :	Objet	Echelle
0 Relevé	Situation - Cadastre	
1 Esquisse	Implantation	1/250e
2 Avant-projet	Plan de fondations+schéma d'égouttage	1/100e
3 Permis d'urbanisme	Plans Rez + 1er	1/50e
4 Plans de principe	Coupe AA	1/50e
5 Projet d'exécution	Façades	1/50e
6 Détails		

Ce plan est la propriété de l'Architecte. Il ne peut être copié, modifié ou communiqué à des tiers sans son autorisation préalable. (Loi du 16/04/34)

Dossier N°	
194/2020	Indice



Plan N°		
3.1	Serie N°	Feuille N°
		Indice

Implantation Ech: 1/250

22

26

Niv. 0.00 = 191,70 géomètre

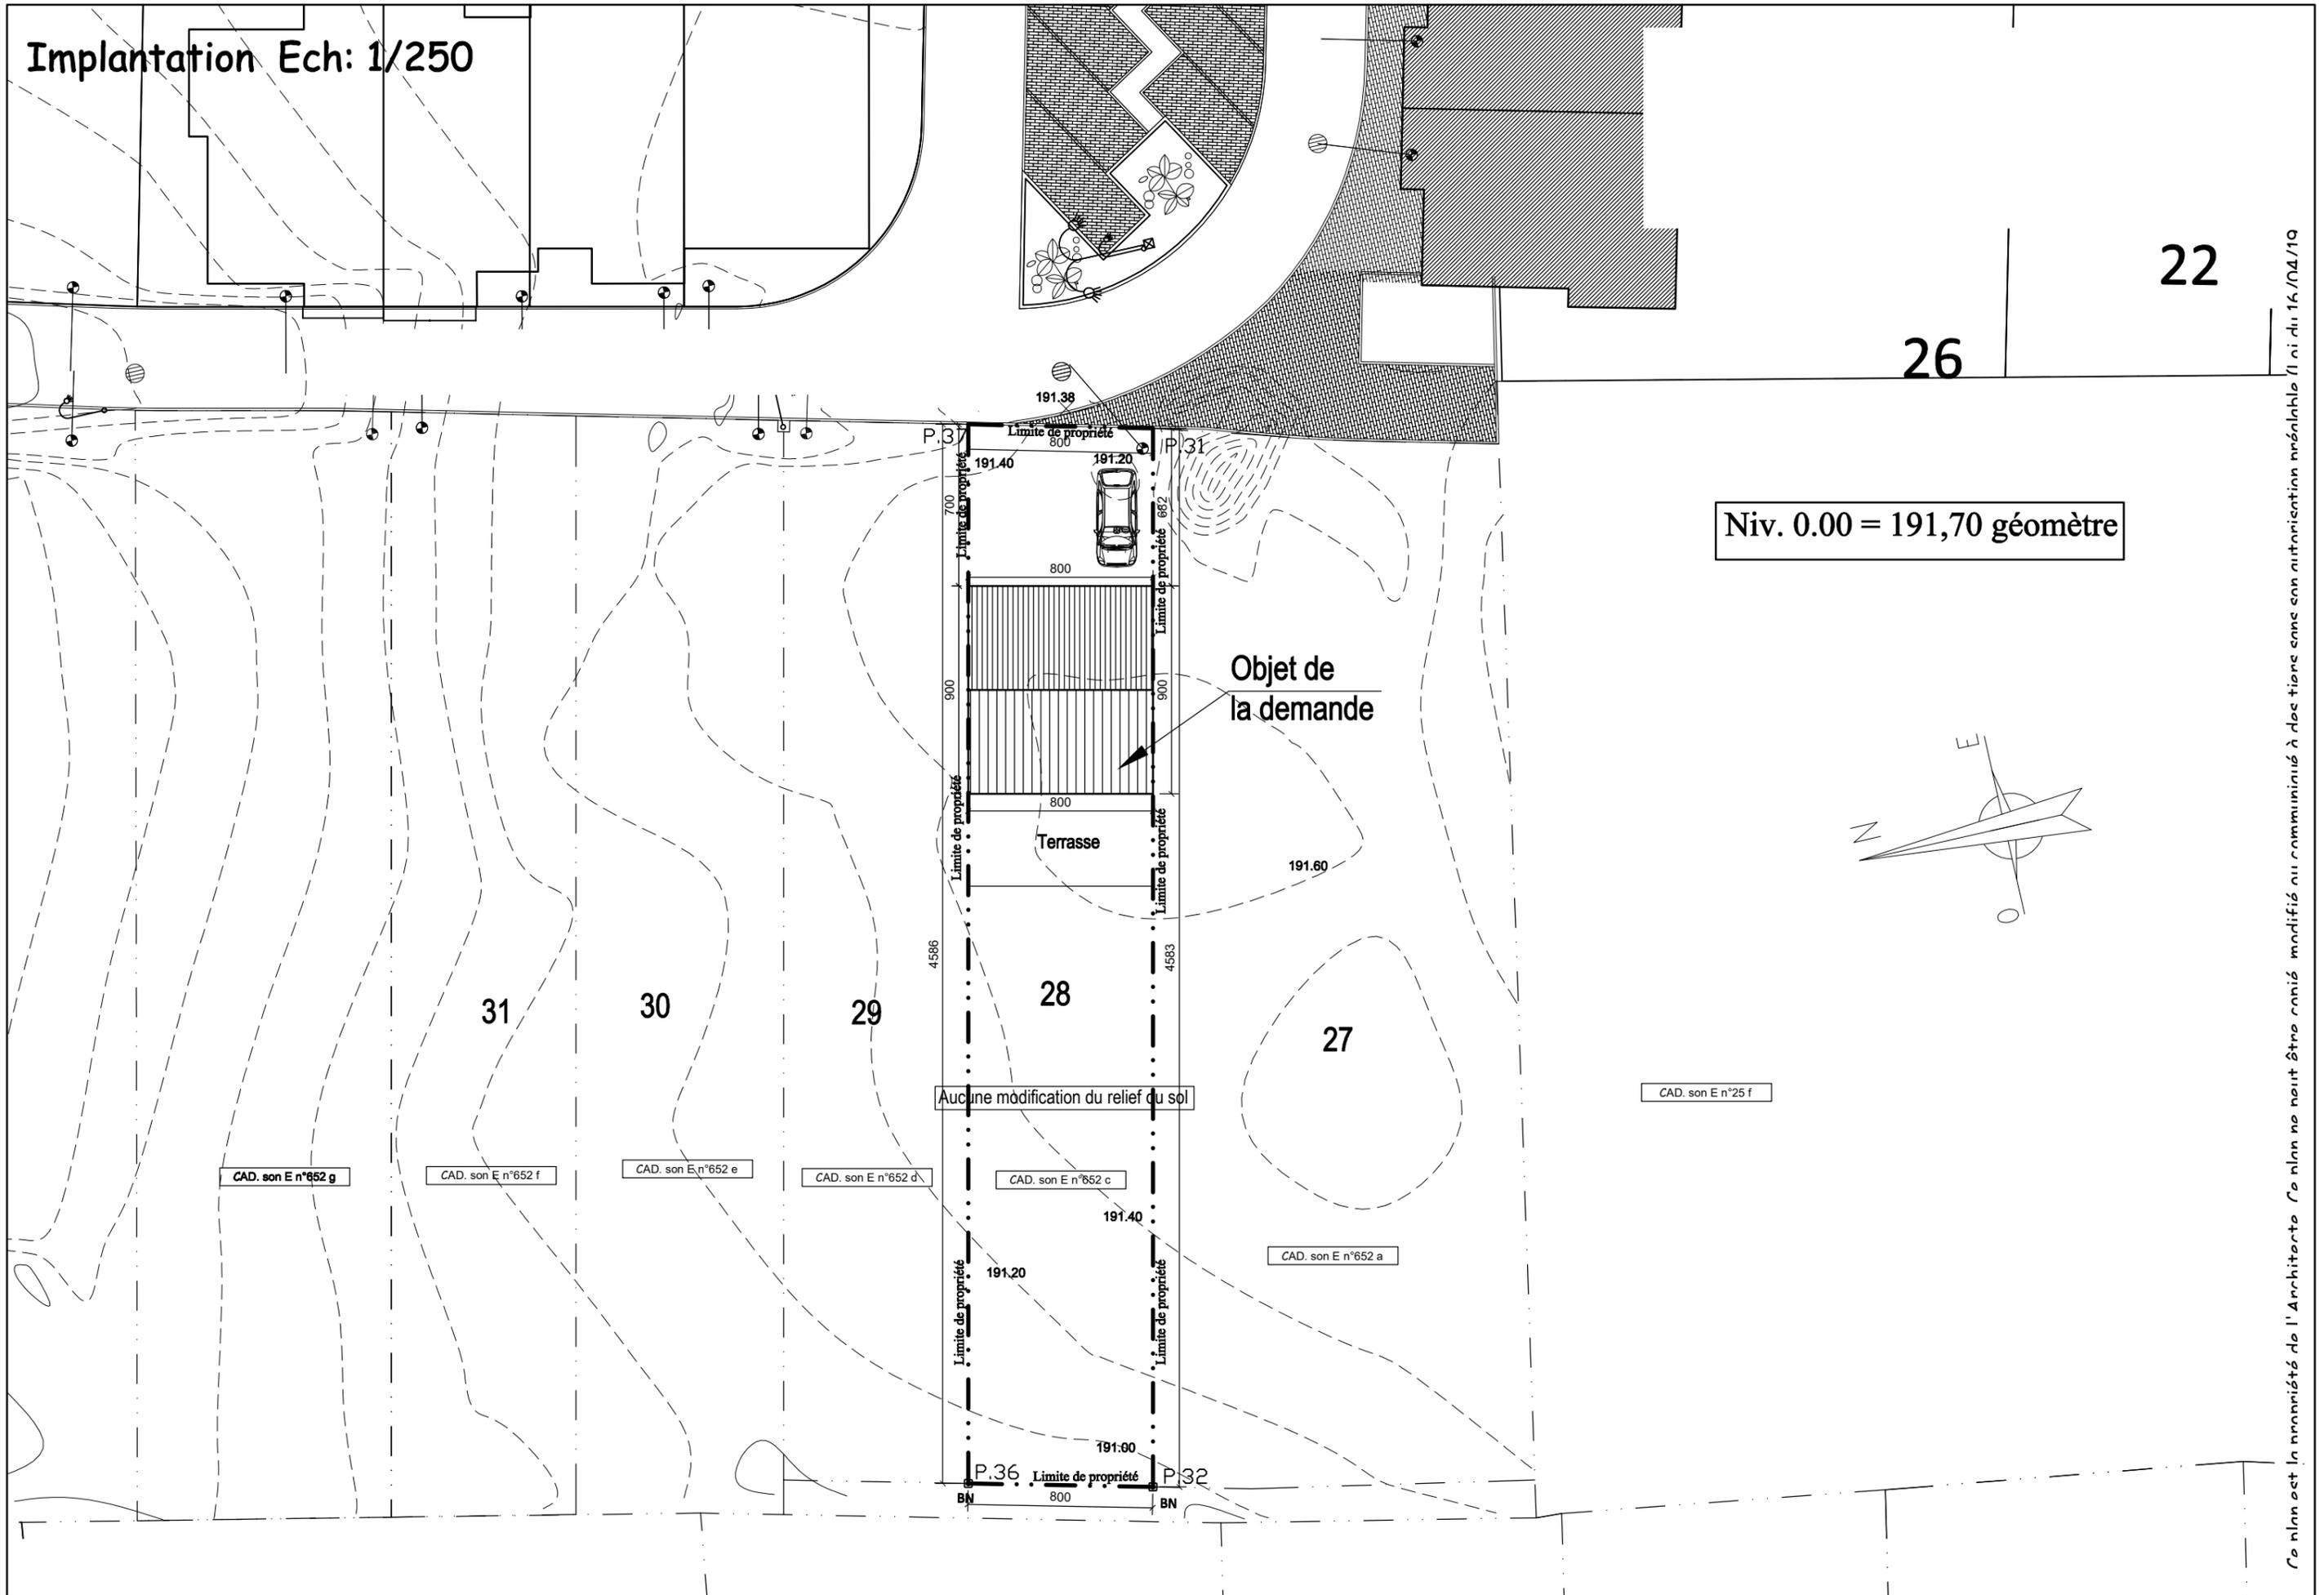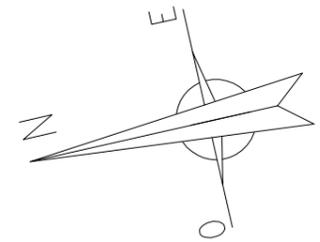


Ce plan est la propriété de l'Architecte. Ce plan ne peut être copié, modifié ou communiqué à des tiers sans son autorisation préalable / 11 mai 14/04/19

Plan de fondations + schéma d'égouttage Ech: 1/100

Une étude complète concernant la stabilité du bâtiment est à réaliser par un ingénieur

Une étude complète concernant le PEB du bâtiment est à réaliser par un responsable PEB (ventilation, isolation...)


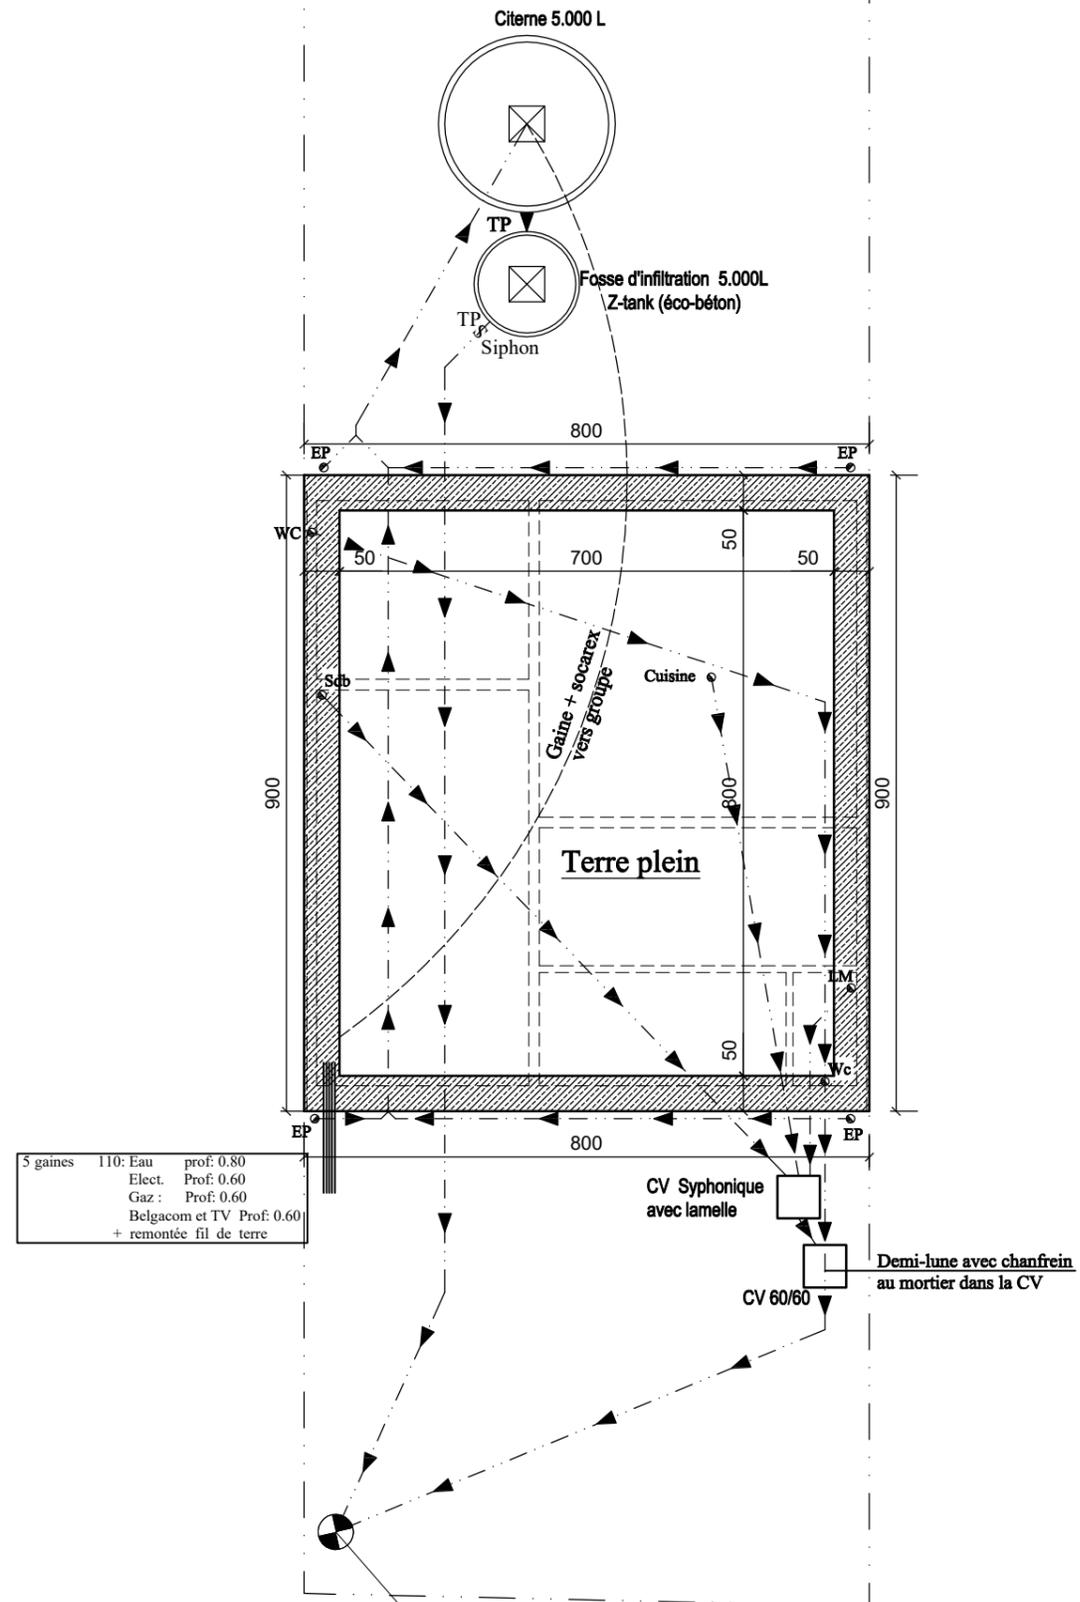


Rez-de-chaussée Ech: 1/50

Une étude complète concernant la stabilité du bâtiment est à réaliser par un ingénieur

Une étude complète concernant le PEB du bâtiment est à réaliser par un responsable PEB (ventilation, isolation...)



Buand. non plafonnée

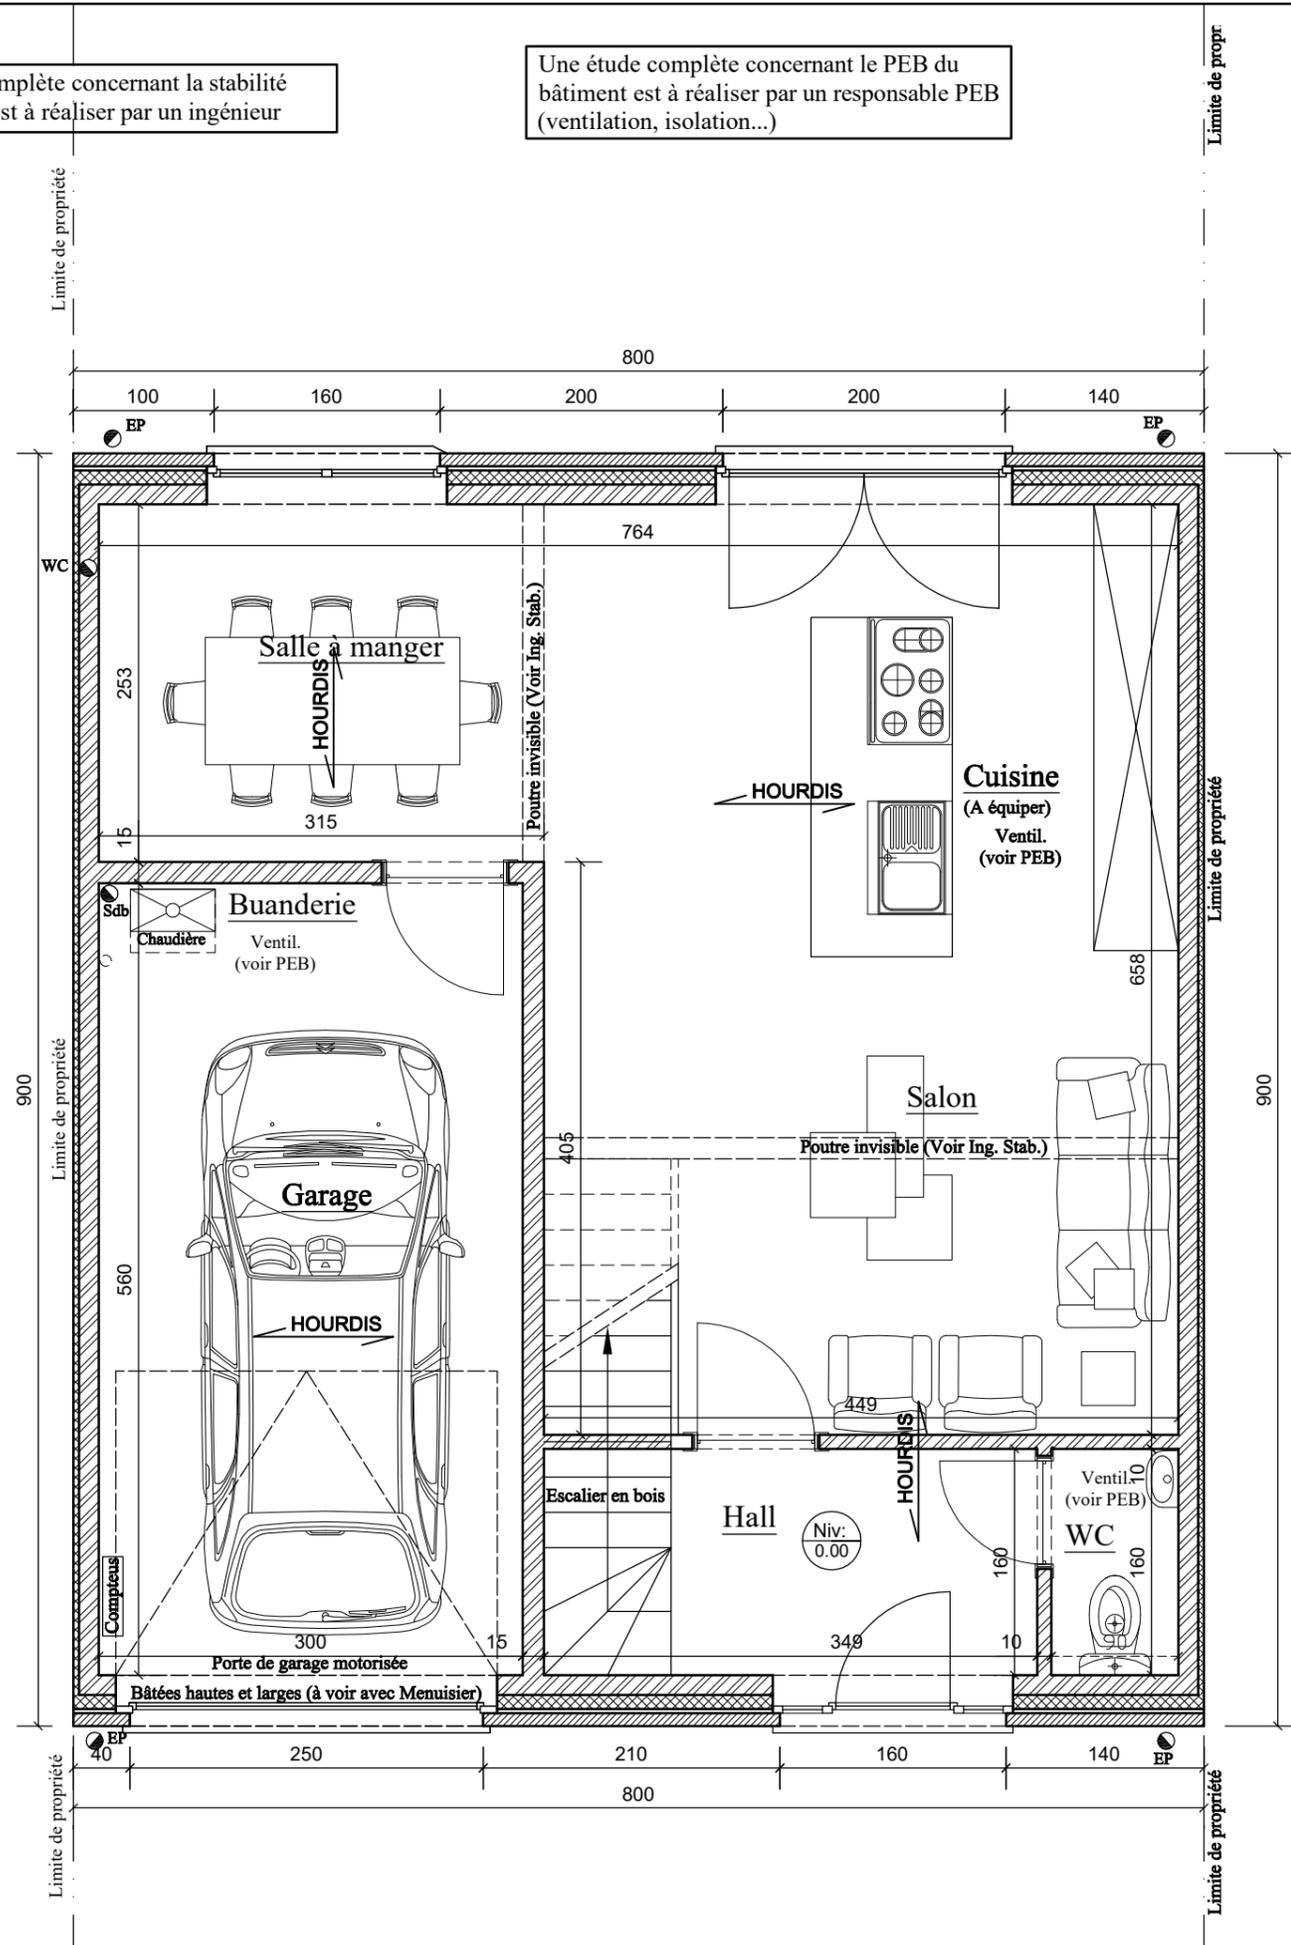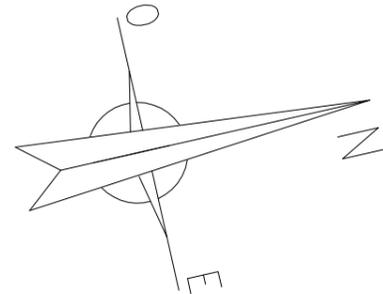

1er étage Ech: 1/50


Une étude complète concernant la stabilité du bâtiment est à réaliser par un ingénieur

Une étude complète concernant le PEB du bâtiment est à réaliser par un responsable PEB (ventilation, isolation...)

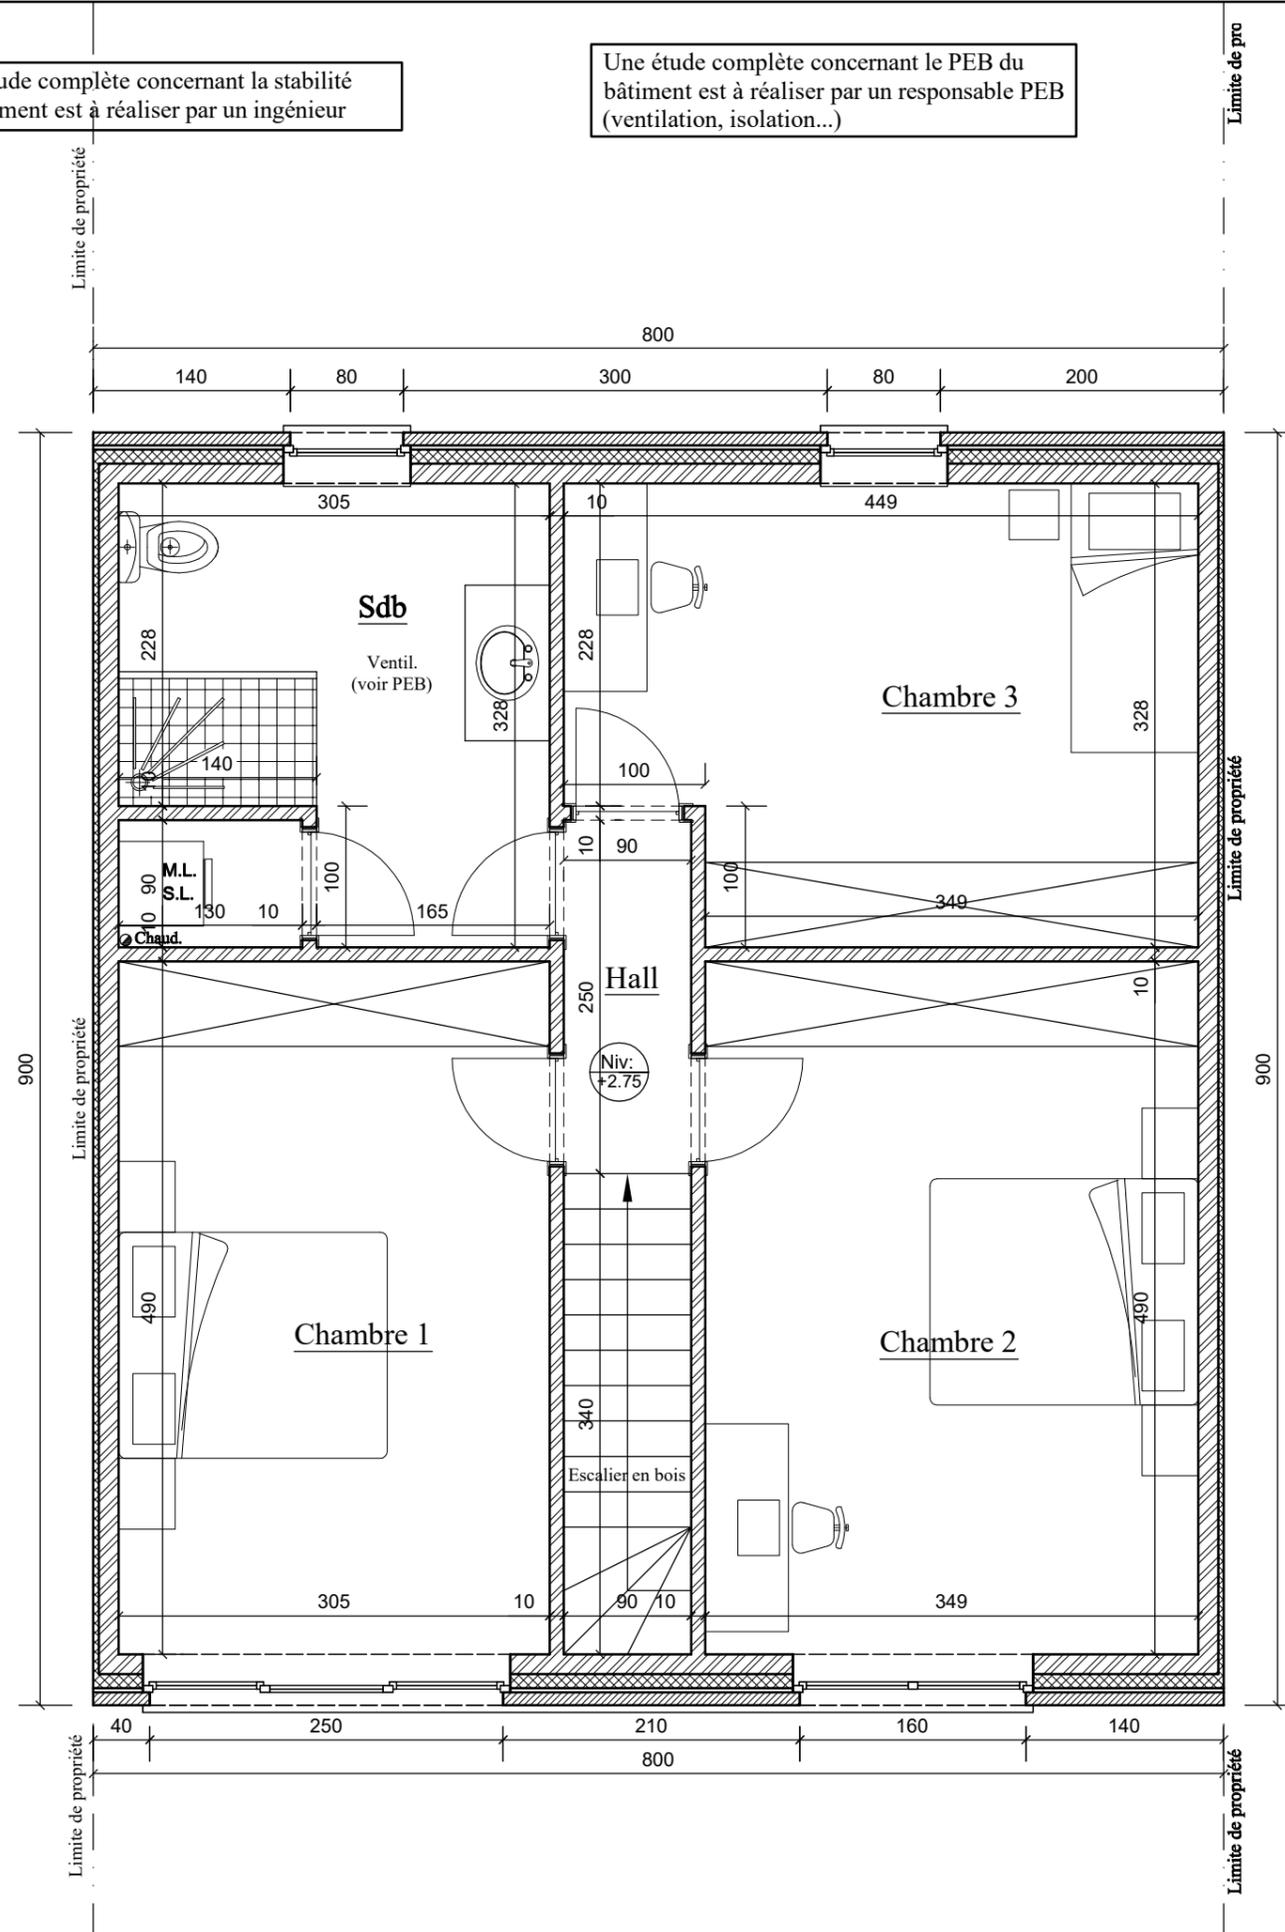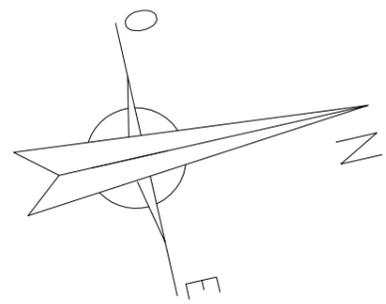


Ce plan est la propriété de l'Architecte. Ce plan ne peut être copié, modifié ou communiqué à des tiers sans autorisation préalable (l'art. 16 / ND / 10321)

Coupe AA Ech: 1/50

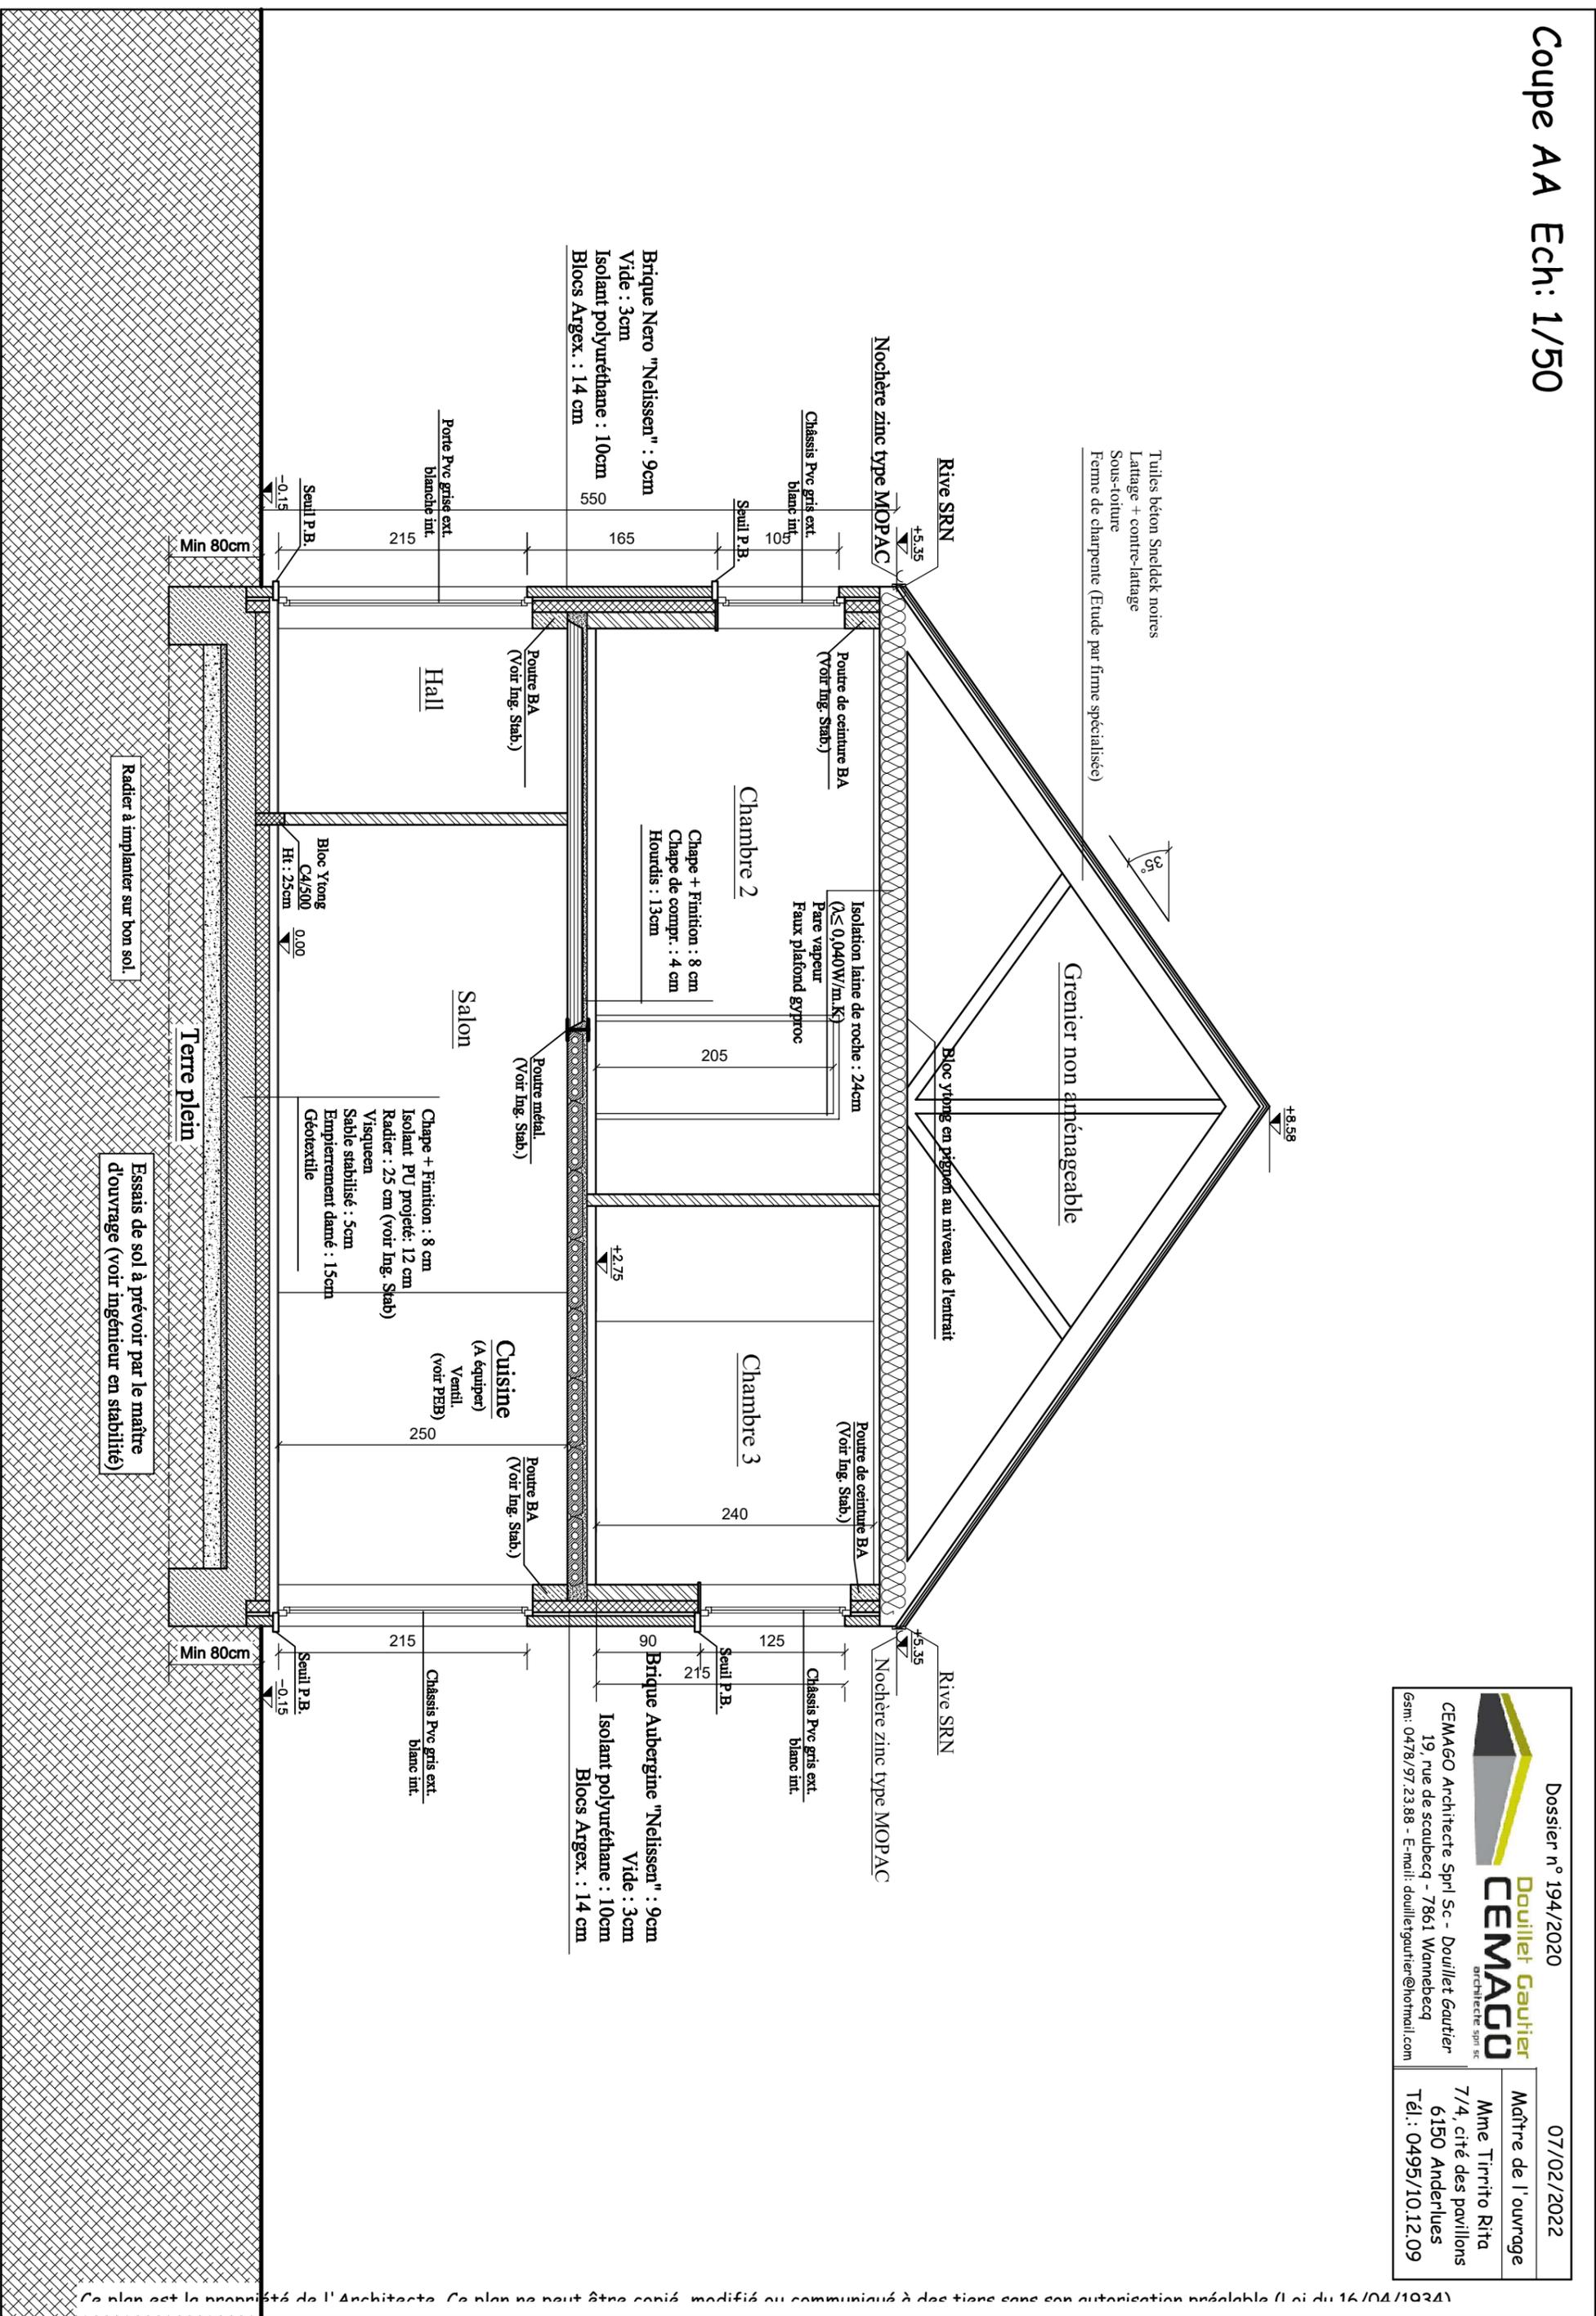


Dossier n° 194/2020	07/02/2022
 <p>Douillet Gauthier architecte sml sc CEMAGO</p>	<p>Maître de l'ouvrage Mme Tirrito Rita 7/4, cité des pavillons 6150 Anderlues Tél.: 0495/10.12.09</p>
<p>CEMAGO Architecte Sprl Sc - Douillet Gauthier 19, rue de scaubeq - 7861 Wannebecq Gsm: 0478/97.23.88 - E-mail: douilletgauthier@hotmail.com</p>	

Façade avant Ech: 1/50

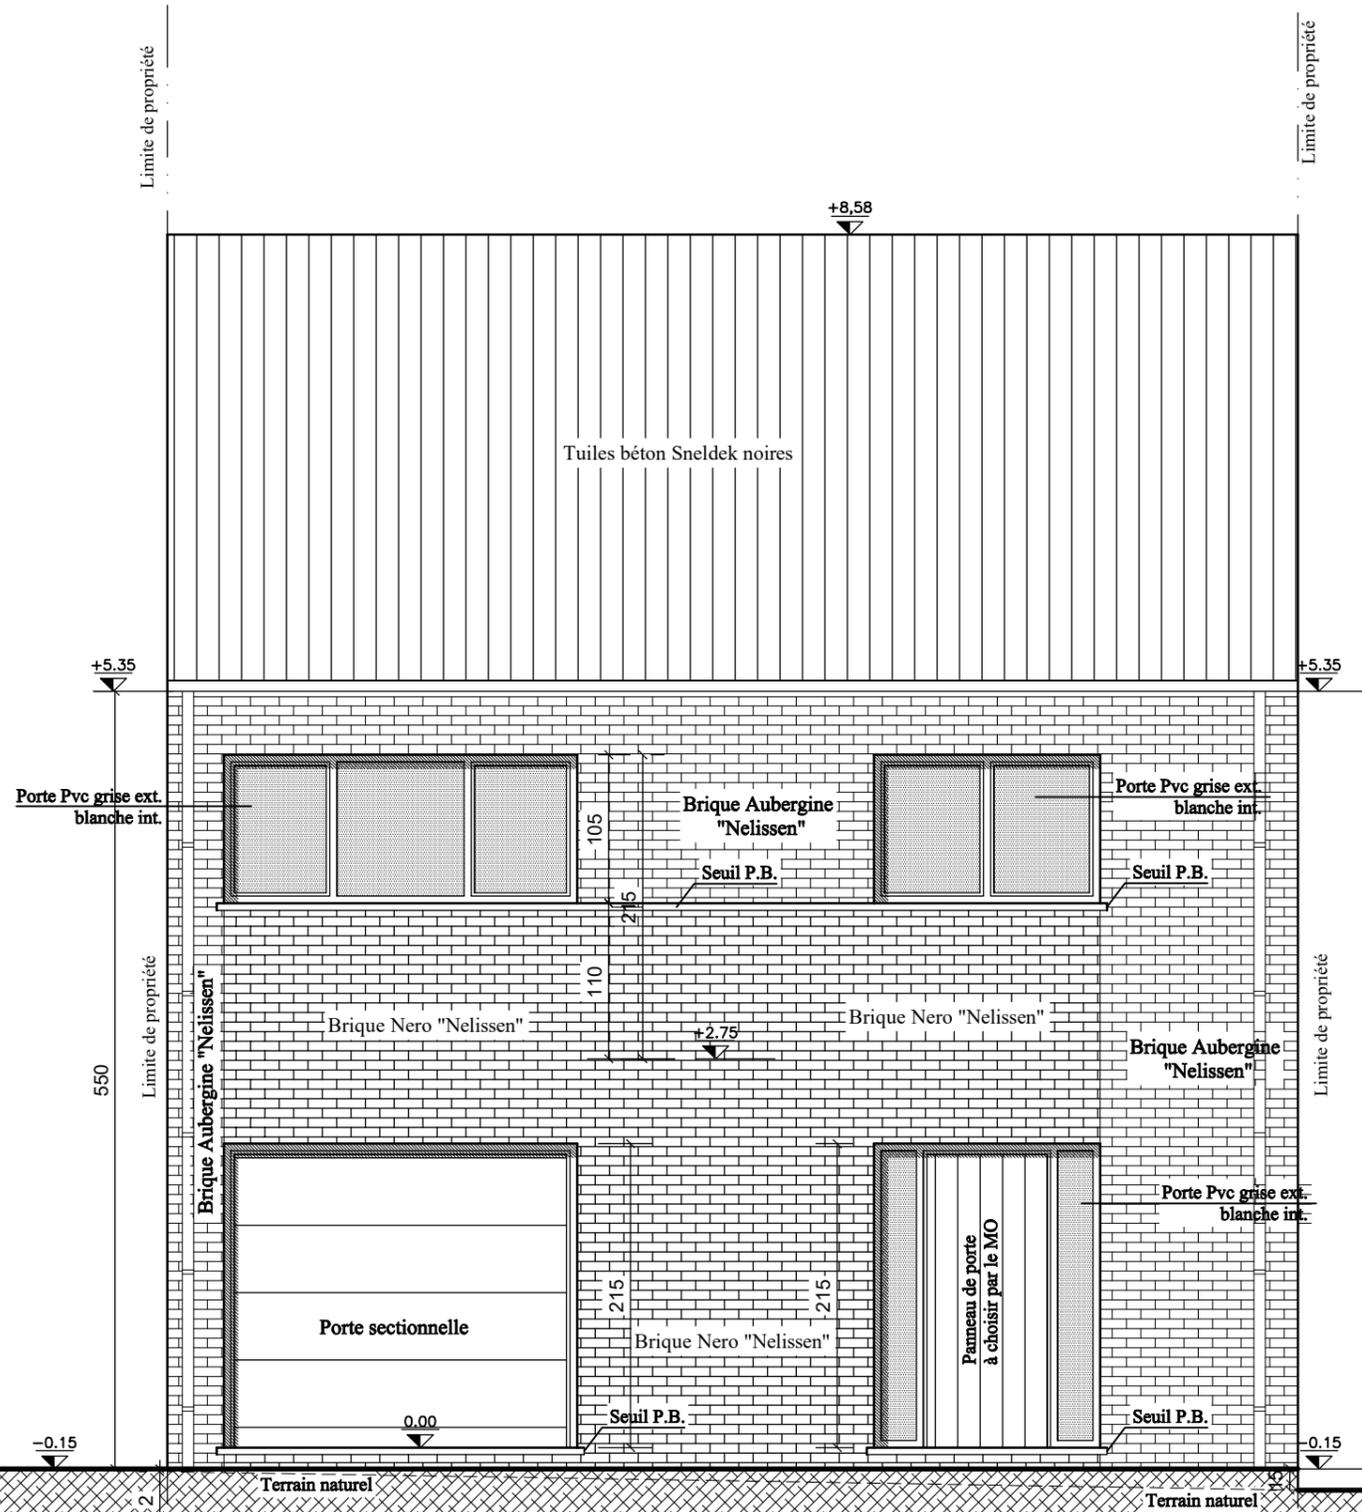


Co plan set in m... Co plan no doit être remis modifié ou communiqué à des tiers sans autorisation préalable (l n° 16 / 04 / 1034)

Façade arrière Ech: 1/50

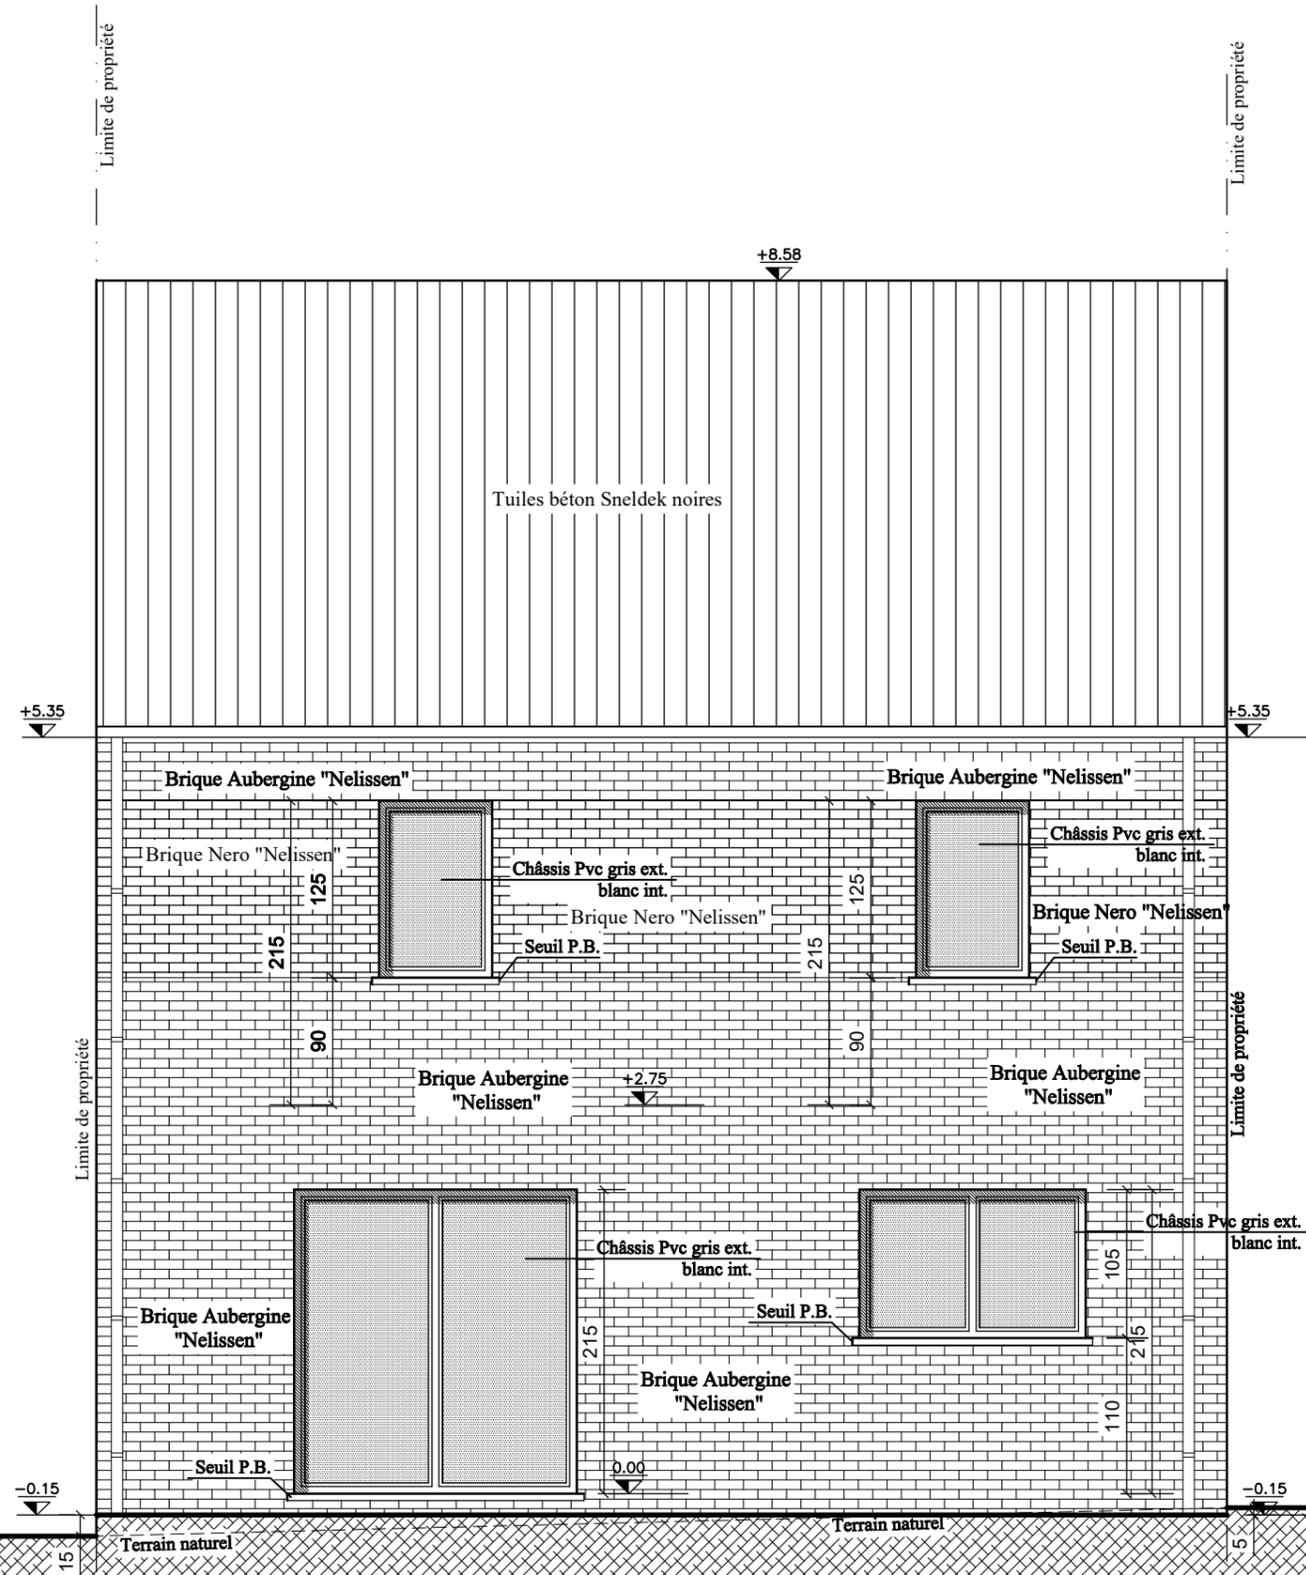


Ce plan est la propriété de l'Architecte. Ce plan ne peut être copié, modifié ou communiqué à des tiers sans autorisation préalable de l'architecte.

Façade droite Ech: 1/50

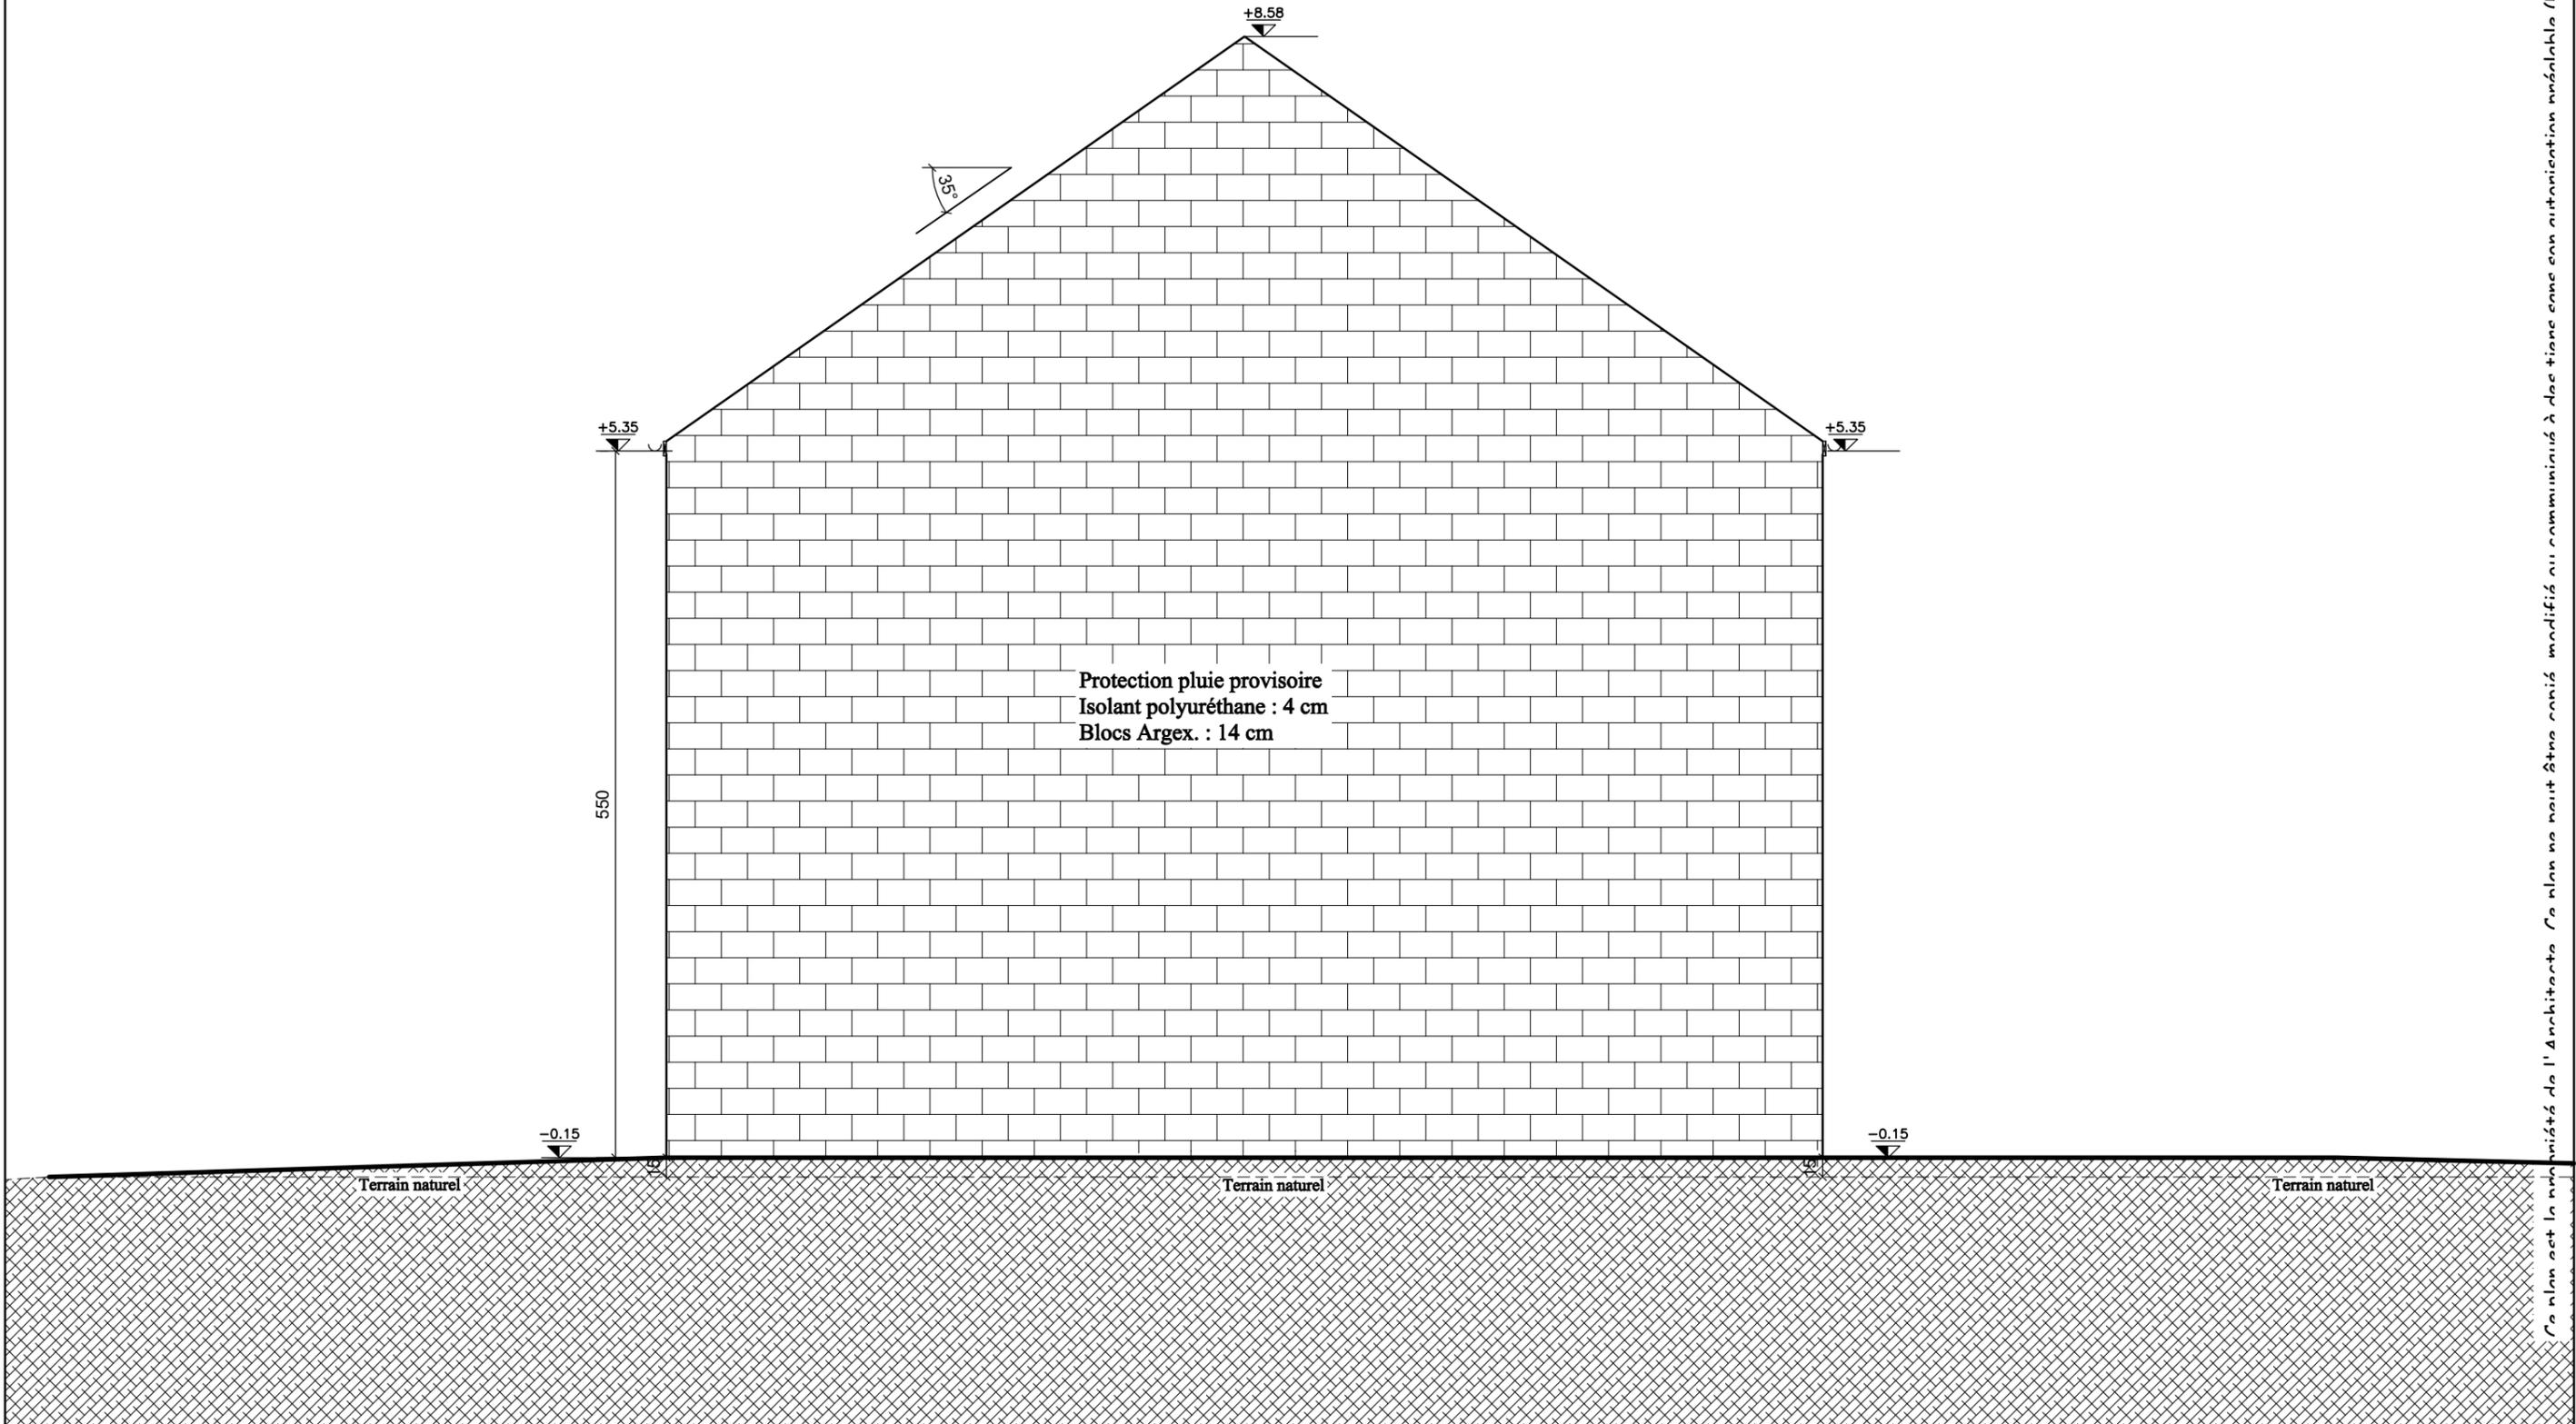

Co nln no rout être modifié ni communiqué à des tiers sans autorisation préalable (11/11/1034)

Façade gauche Ech: 1/50

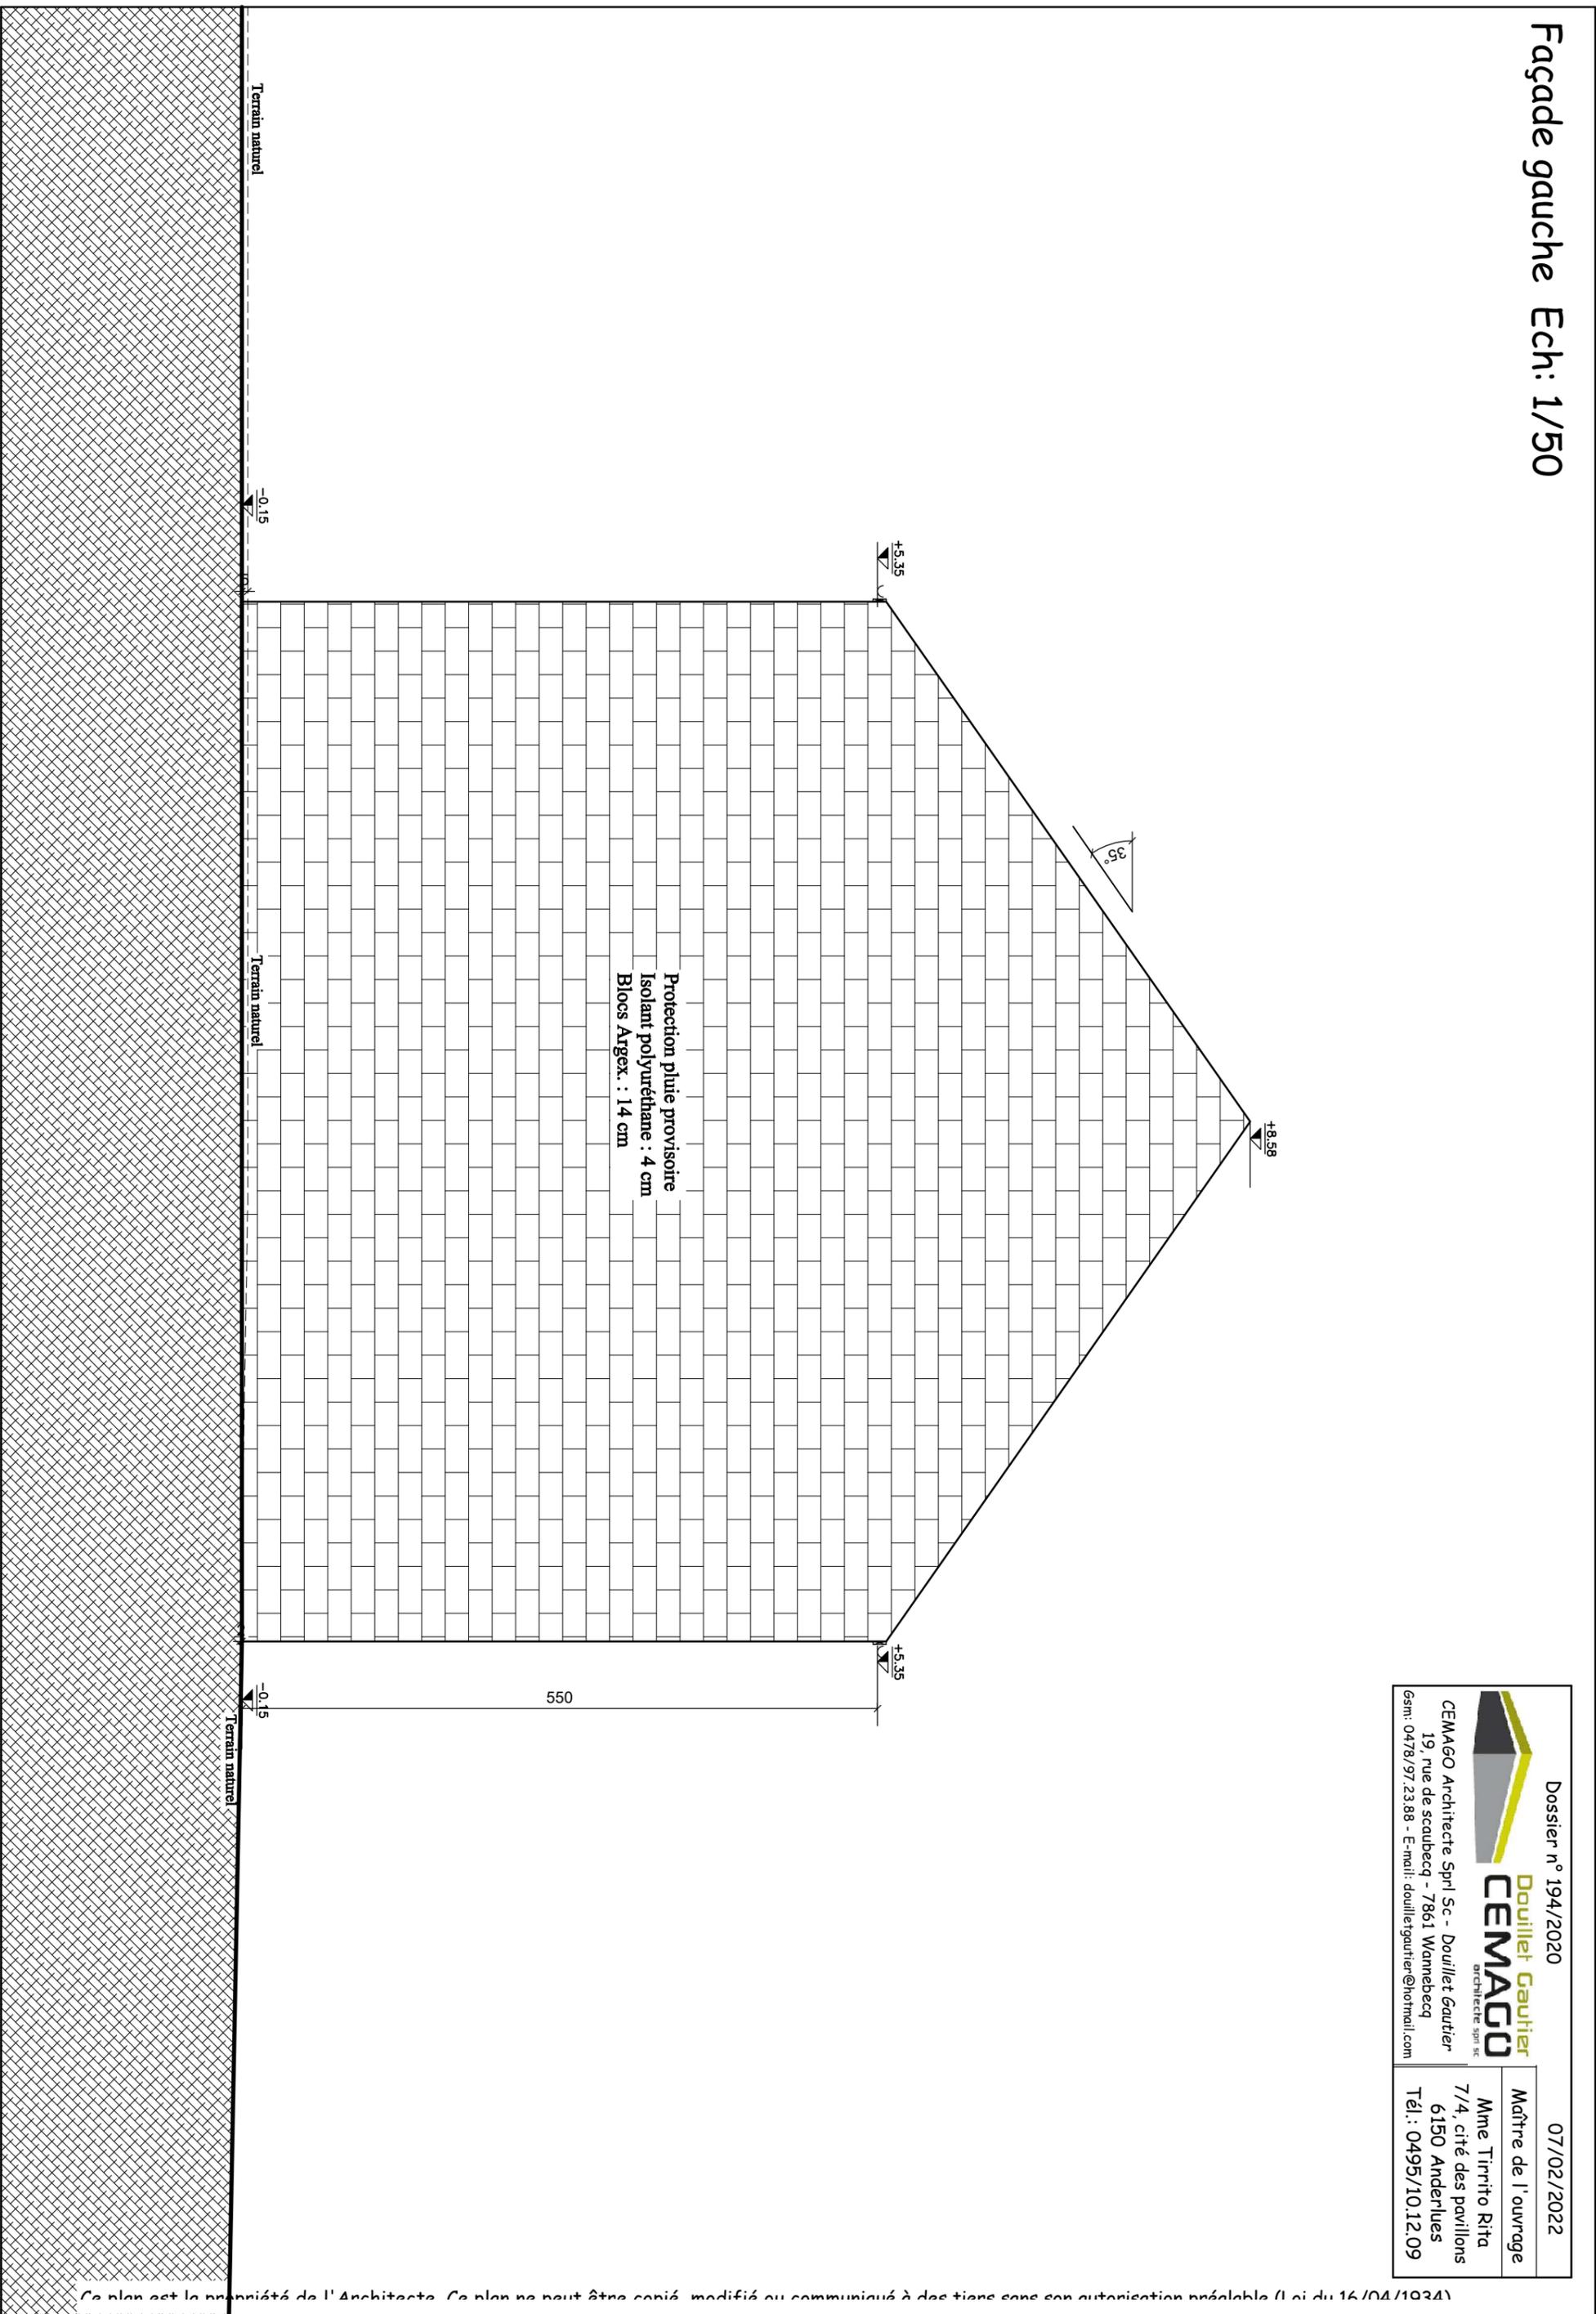

Dossier n° 194/2020	07/02/2022
 Douillet Gauthier architecte s.p.a. CEMAGO	Maître de l'ouvrage Mme Tirrito Rita 7/4, cité des pavillons 6150 Anderlues Tél.: 0495/10.12.09
CEMAGO Architecte Sprl Sc - Douillet Gauthier 19, rue de scaubeq - 7861 Wannebecq Gsm: 0478/97.23.88 - E-mail: douilletgauthier@hotmail.com	