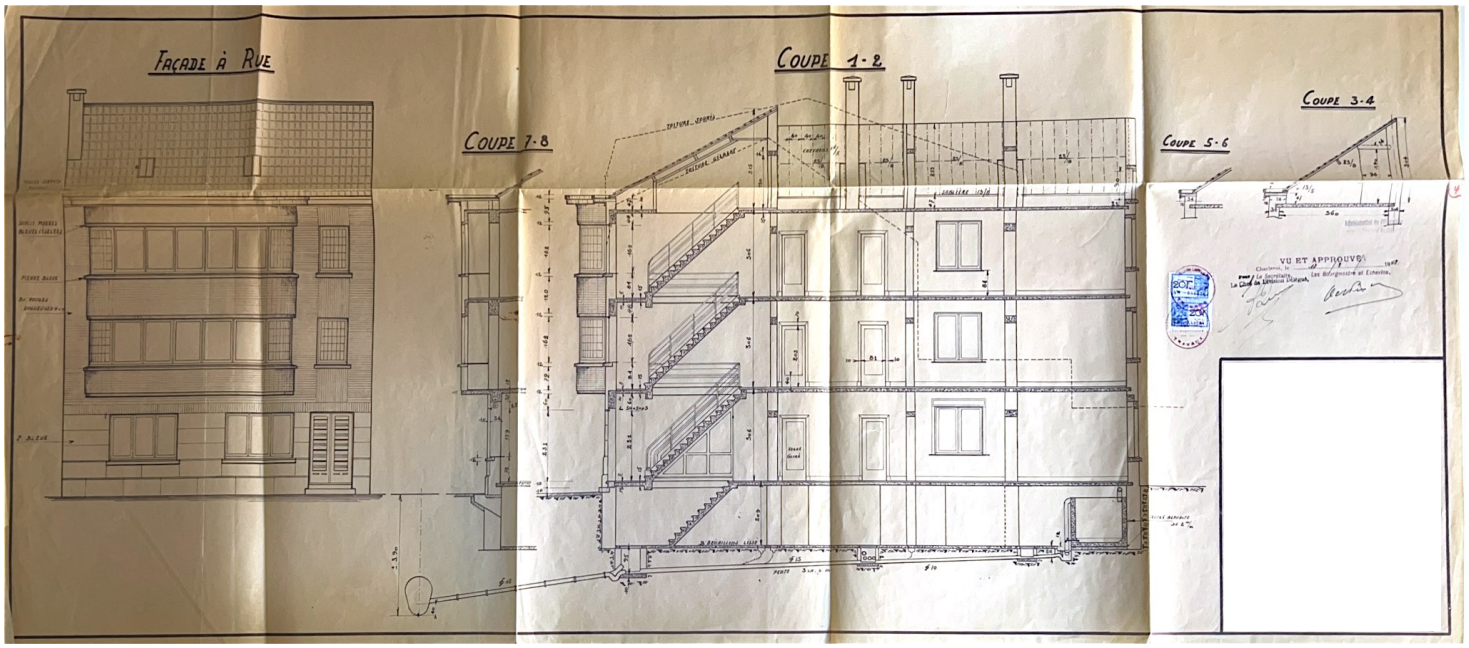
FAÇADE À RUE
COUPE 1-2
COUPE 3-4
COUPE 5-6
COUPE 7-8
VU ET APPROUVÉ
Charleroi, le
pour le Secrétaire,
Les Bourgmestre et Echevins.