


Rez de chaussée inférieur

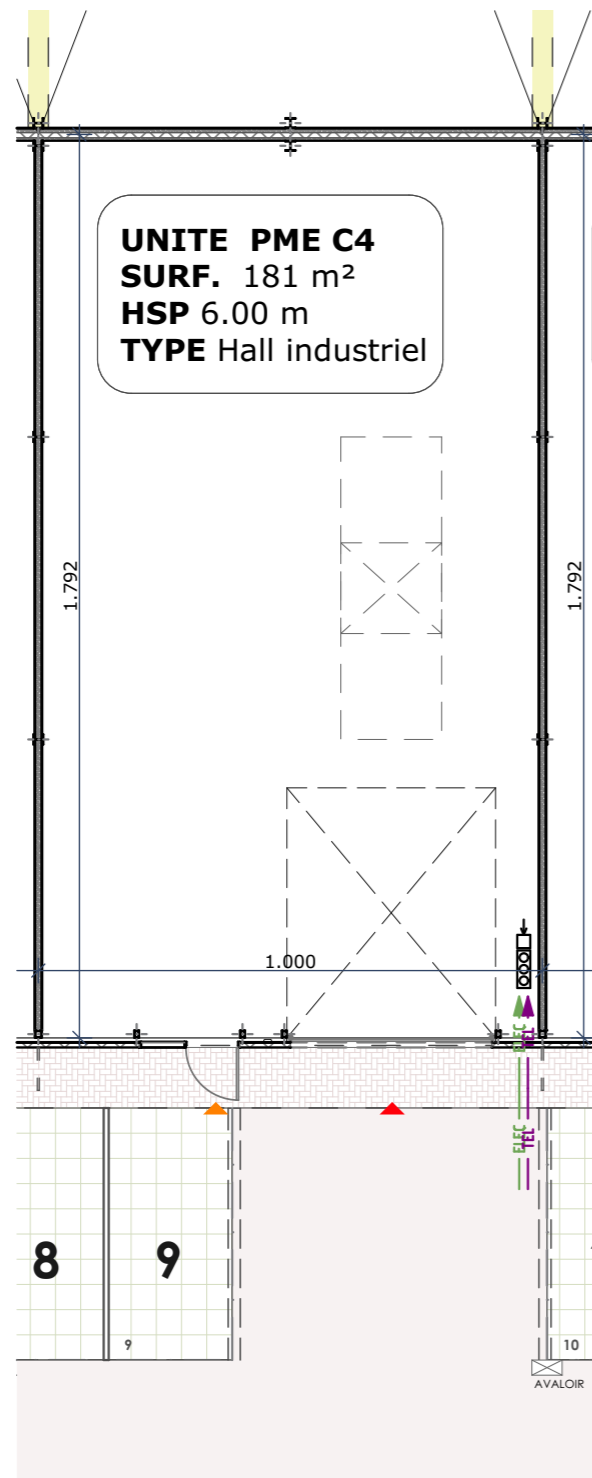

Façade Nord

