

# Projet 42


Tête d'or, Tournai

SURFACE TOTALE : 870.06 m<sup>2</sup> • SURFACE HABITABLE : 870.06 m<sup>2</sup> • ÉTAGES : 2 • PIÈCES : 31




## ▼ 1er étage

SURFACE TOTALE : 440.03 m<sup>2</sup> • SURFACE HABITABLE : 440.03 m<sup>2</sup> • PIÈCES : 19

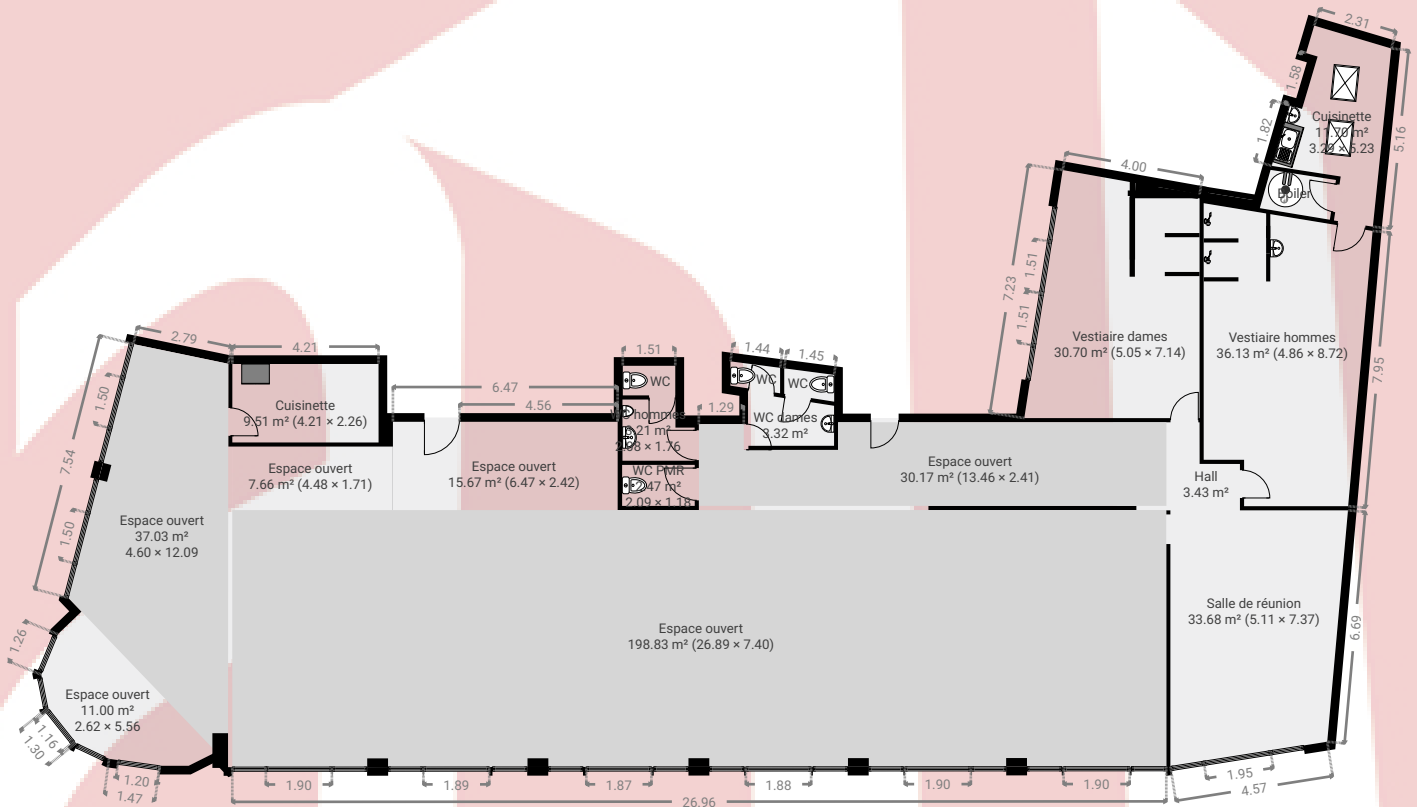

## ▼ 2e étage

SURFACE TOTALE : 430.03 m<sup>2</sup> • SURFACE HABITABLE : 430.03 m<sup>2</sup> • PIÈCES : 12

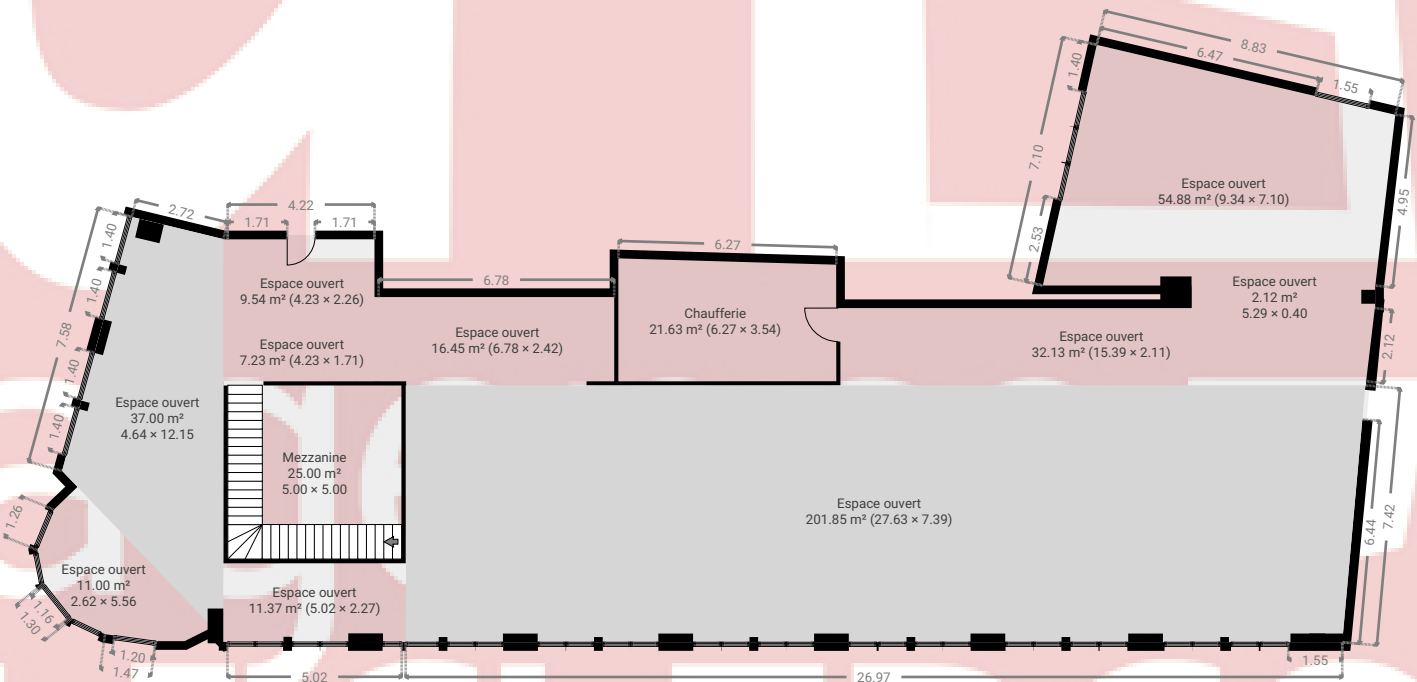

CE PLAN EST FOURNI EN L'ETAT SANS GARANTIE D'AUCUNE SORTE. SENSOPIA N'ACCORDE AUCUNE GARANTIE, Y COMPRIS, SANS S'Y LIMITER, DES GARANTIES QUANT À LA QUALITÉ ET À LA PRÉCISION DES DIMENSIONS.

0 2 4 6 8 10m

1:218

Page 1/1