


VUE EN PLAN CAVES  
Situation projetée

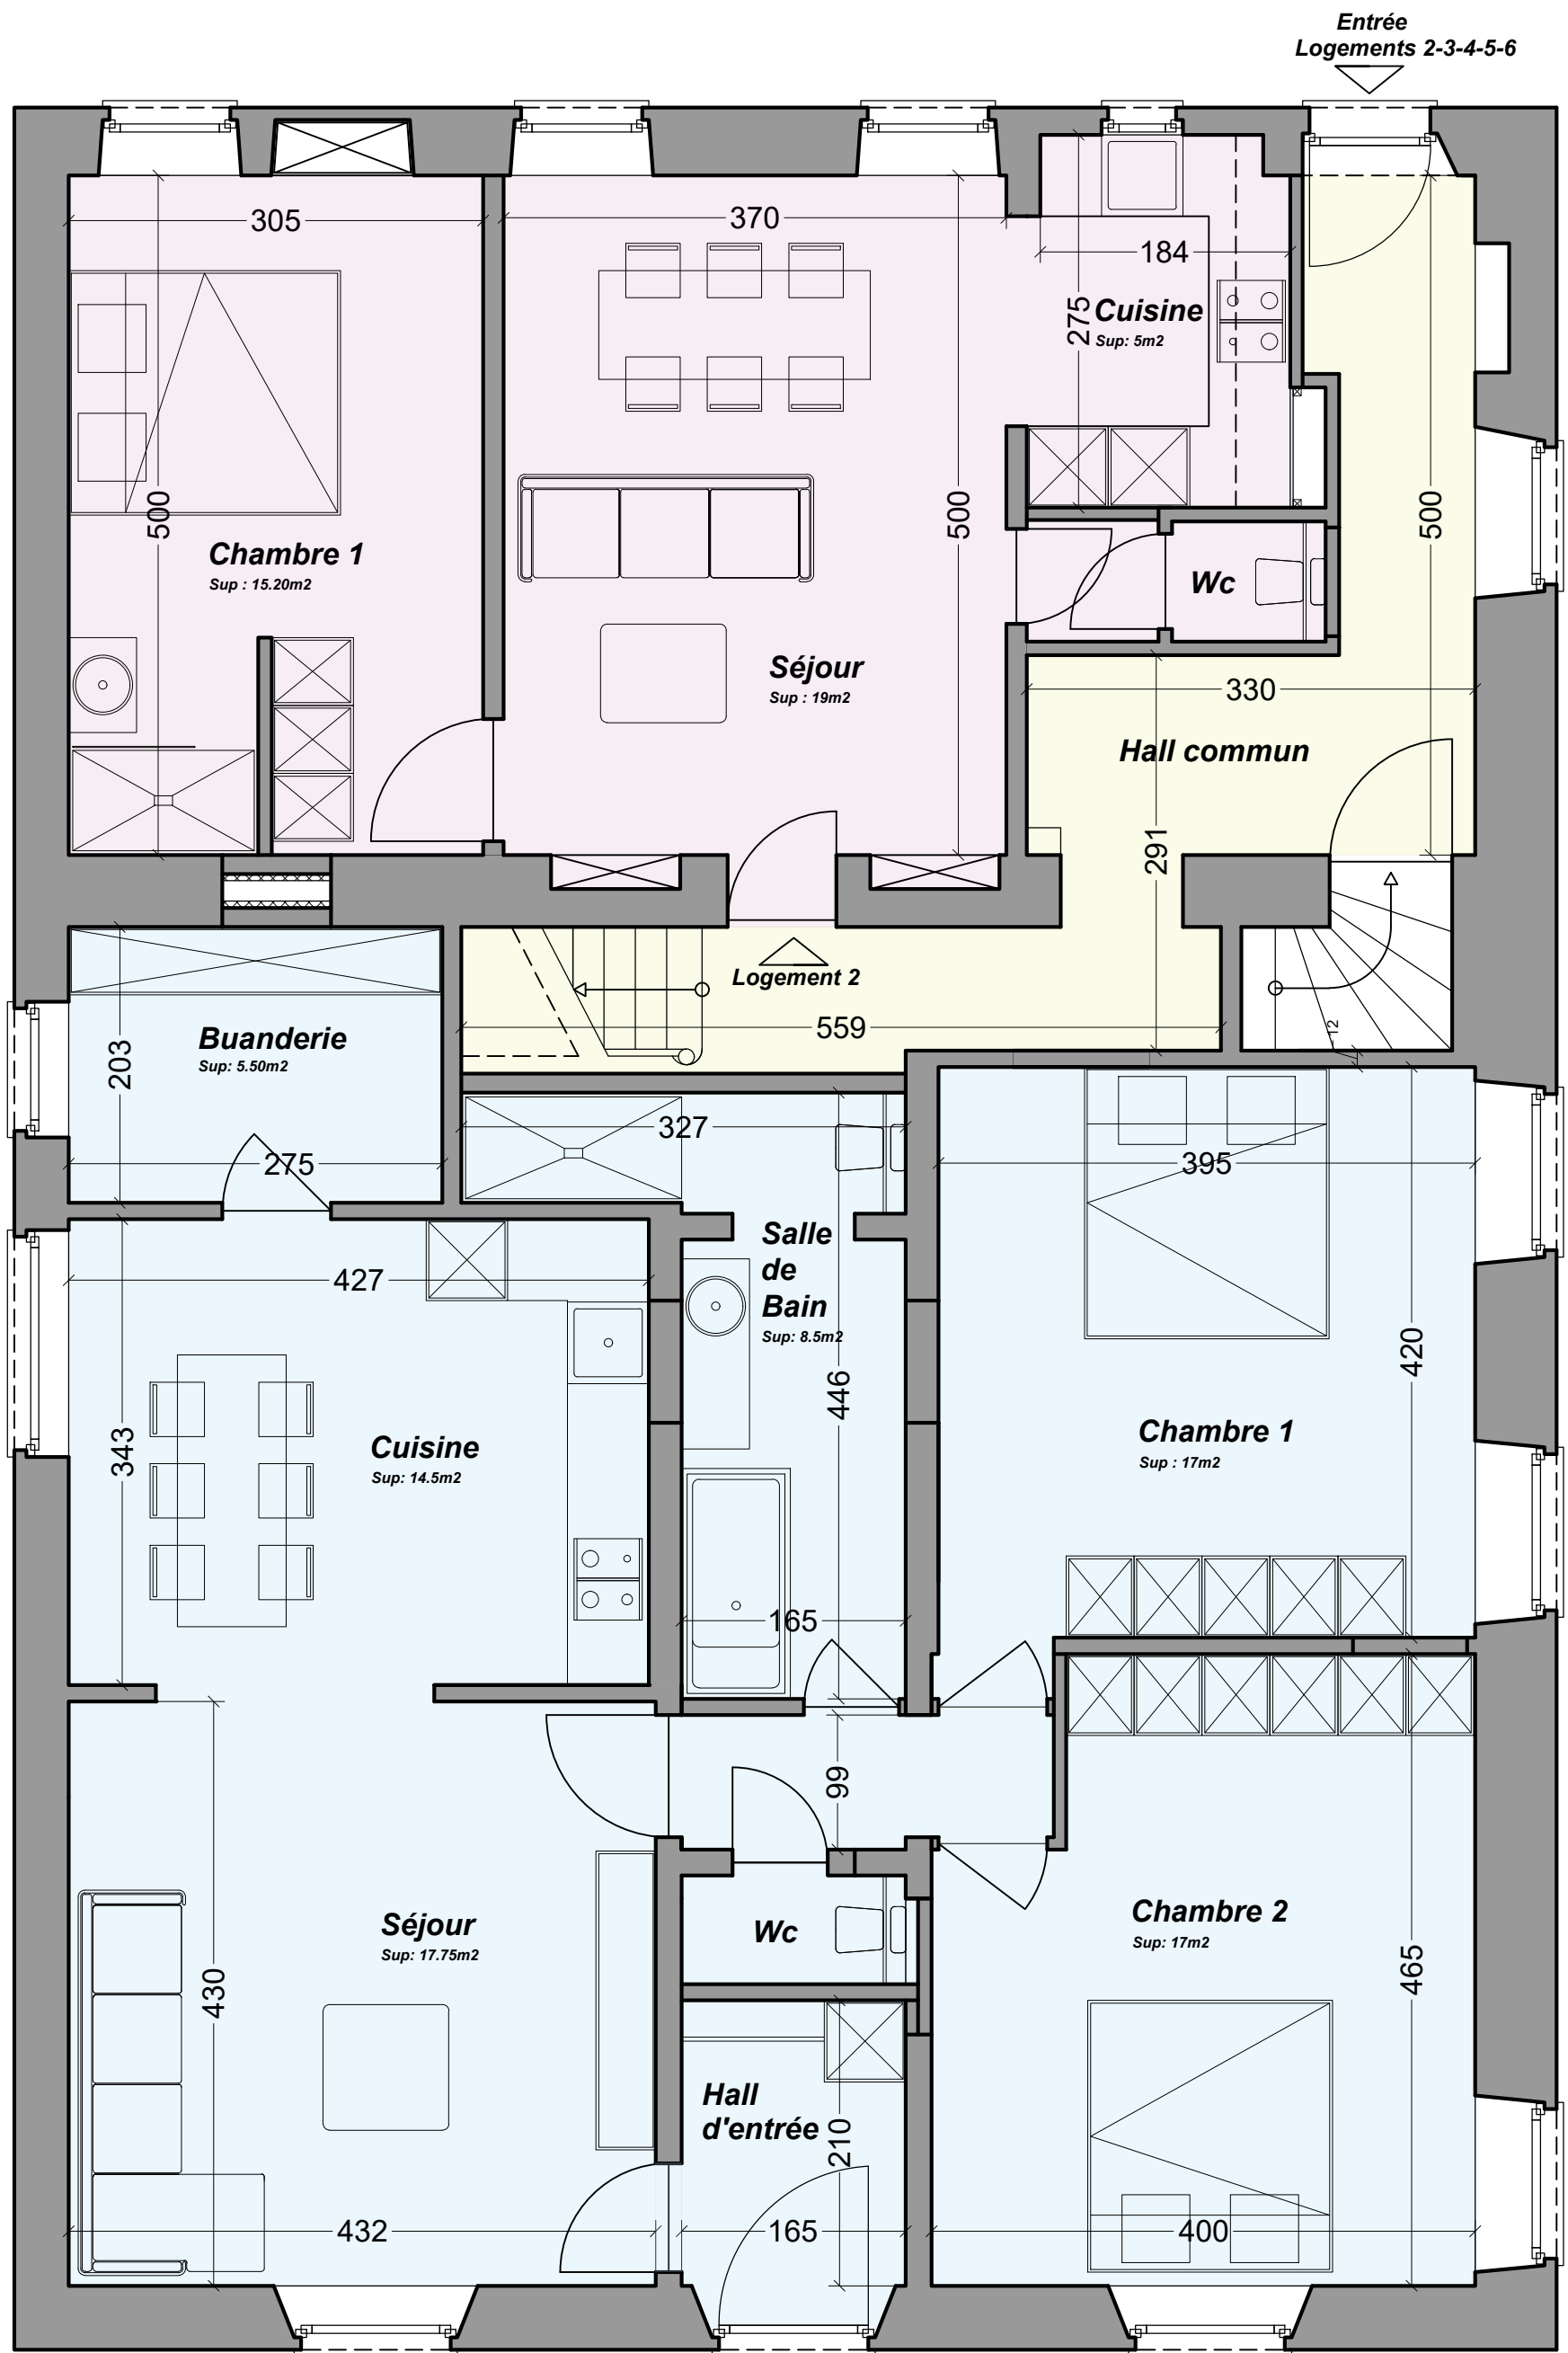

Entrée  
Logement 1


Entrée  
Logements 2-3-4-5-6

VUE EN PLAN REZ DE CHAUSSEE  
Situation projetée


Logement 1: 90 m<sup>2</sup>  
Logement 2: 42m<sup>2</sup>

**Projet 3D projects**  
Eric DELANGE Architecte sprl

03.08.2023  
Ech.: 1/50°

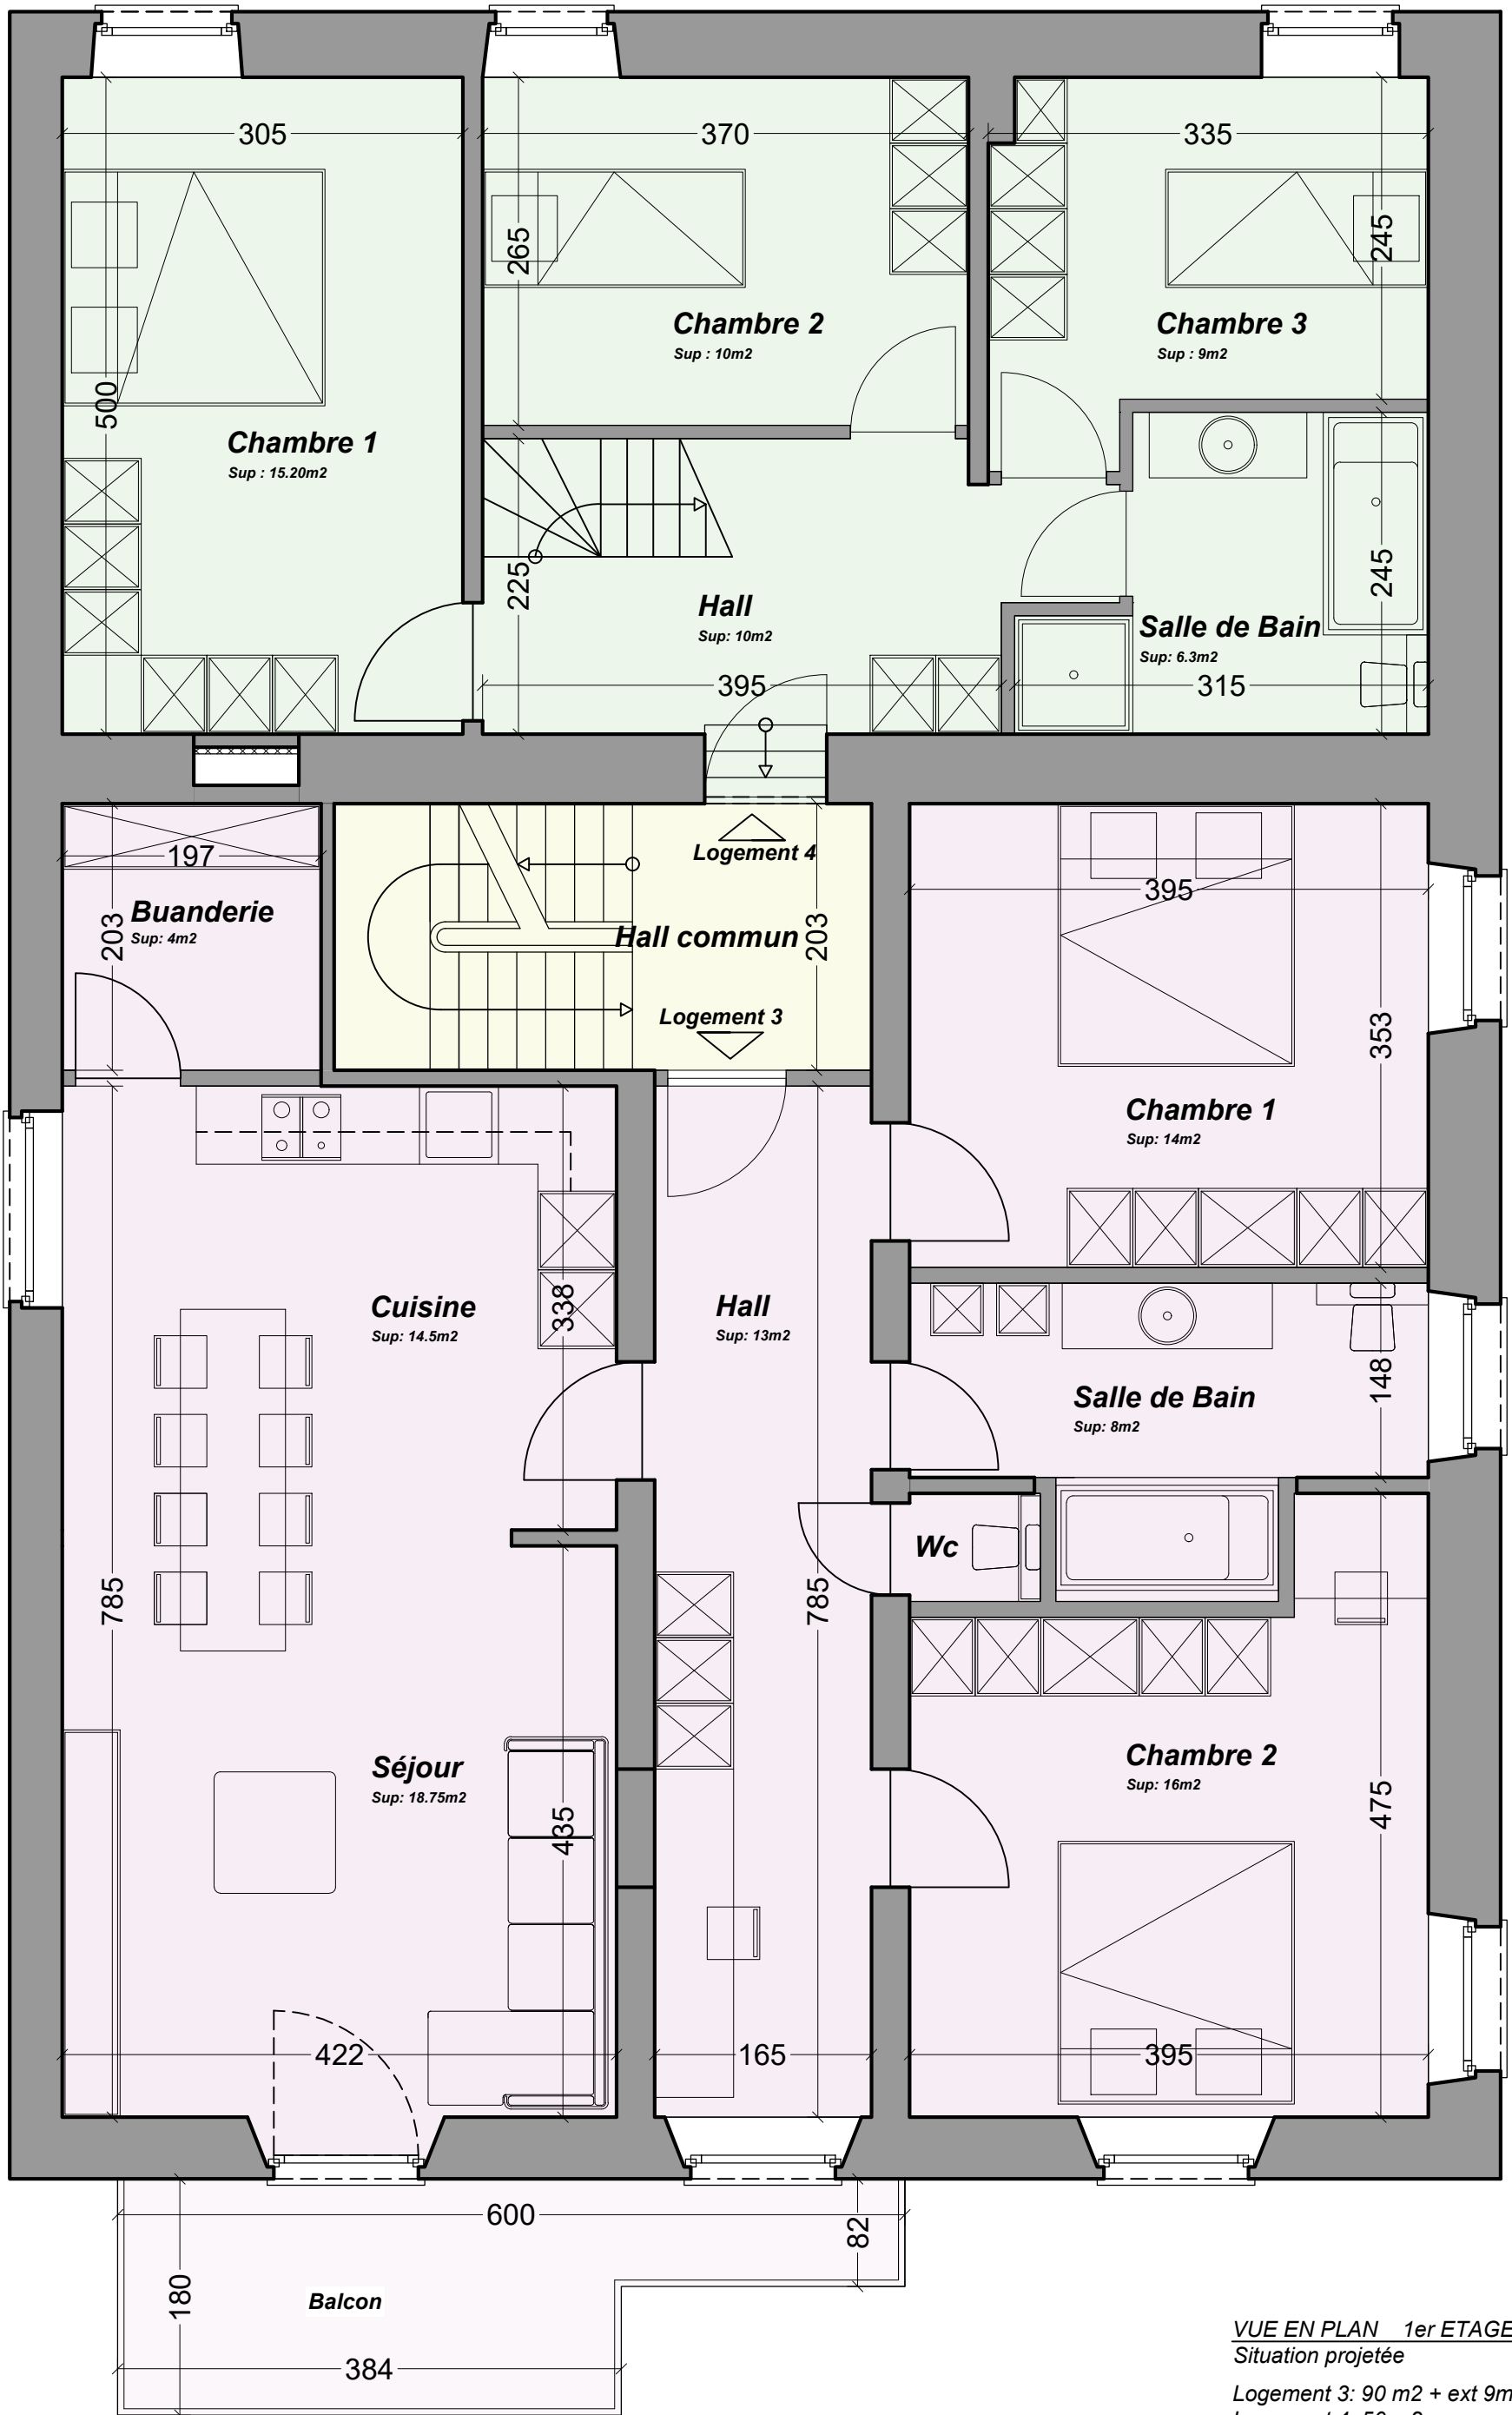


VUE EN PLAN 1er ETAGE  
 Situation projetée  
 Logement 3: 90 m<sup>2</sup> + ext 9m<sup>2</sup>  
 Logement 4: 50 m<sup>2</sup>

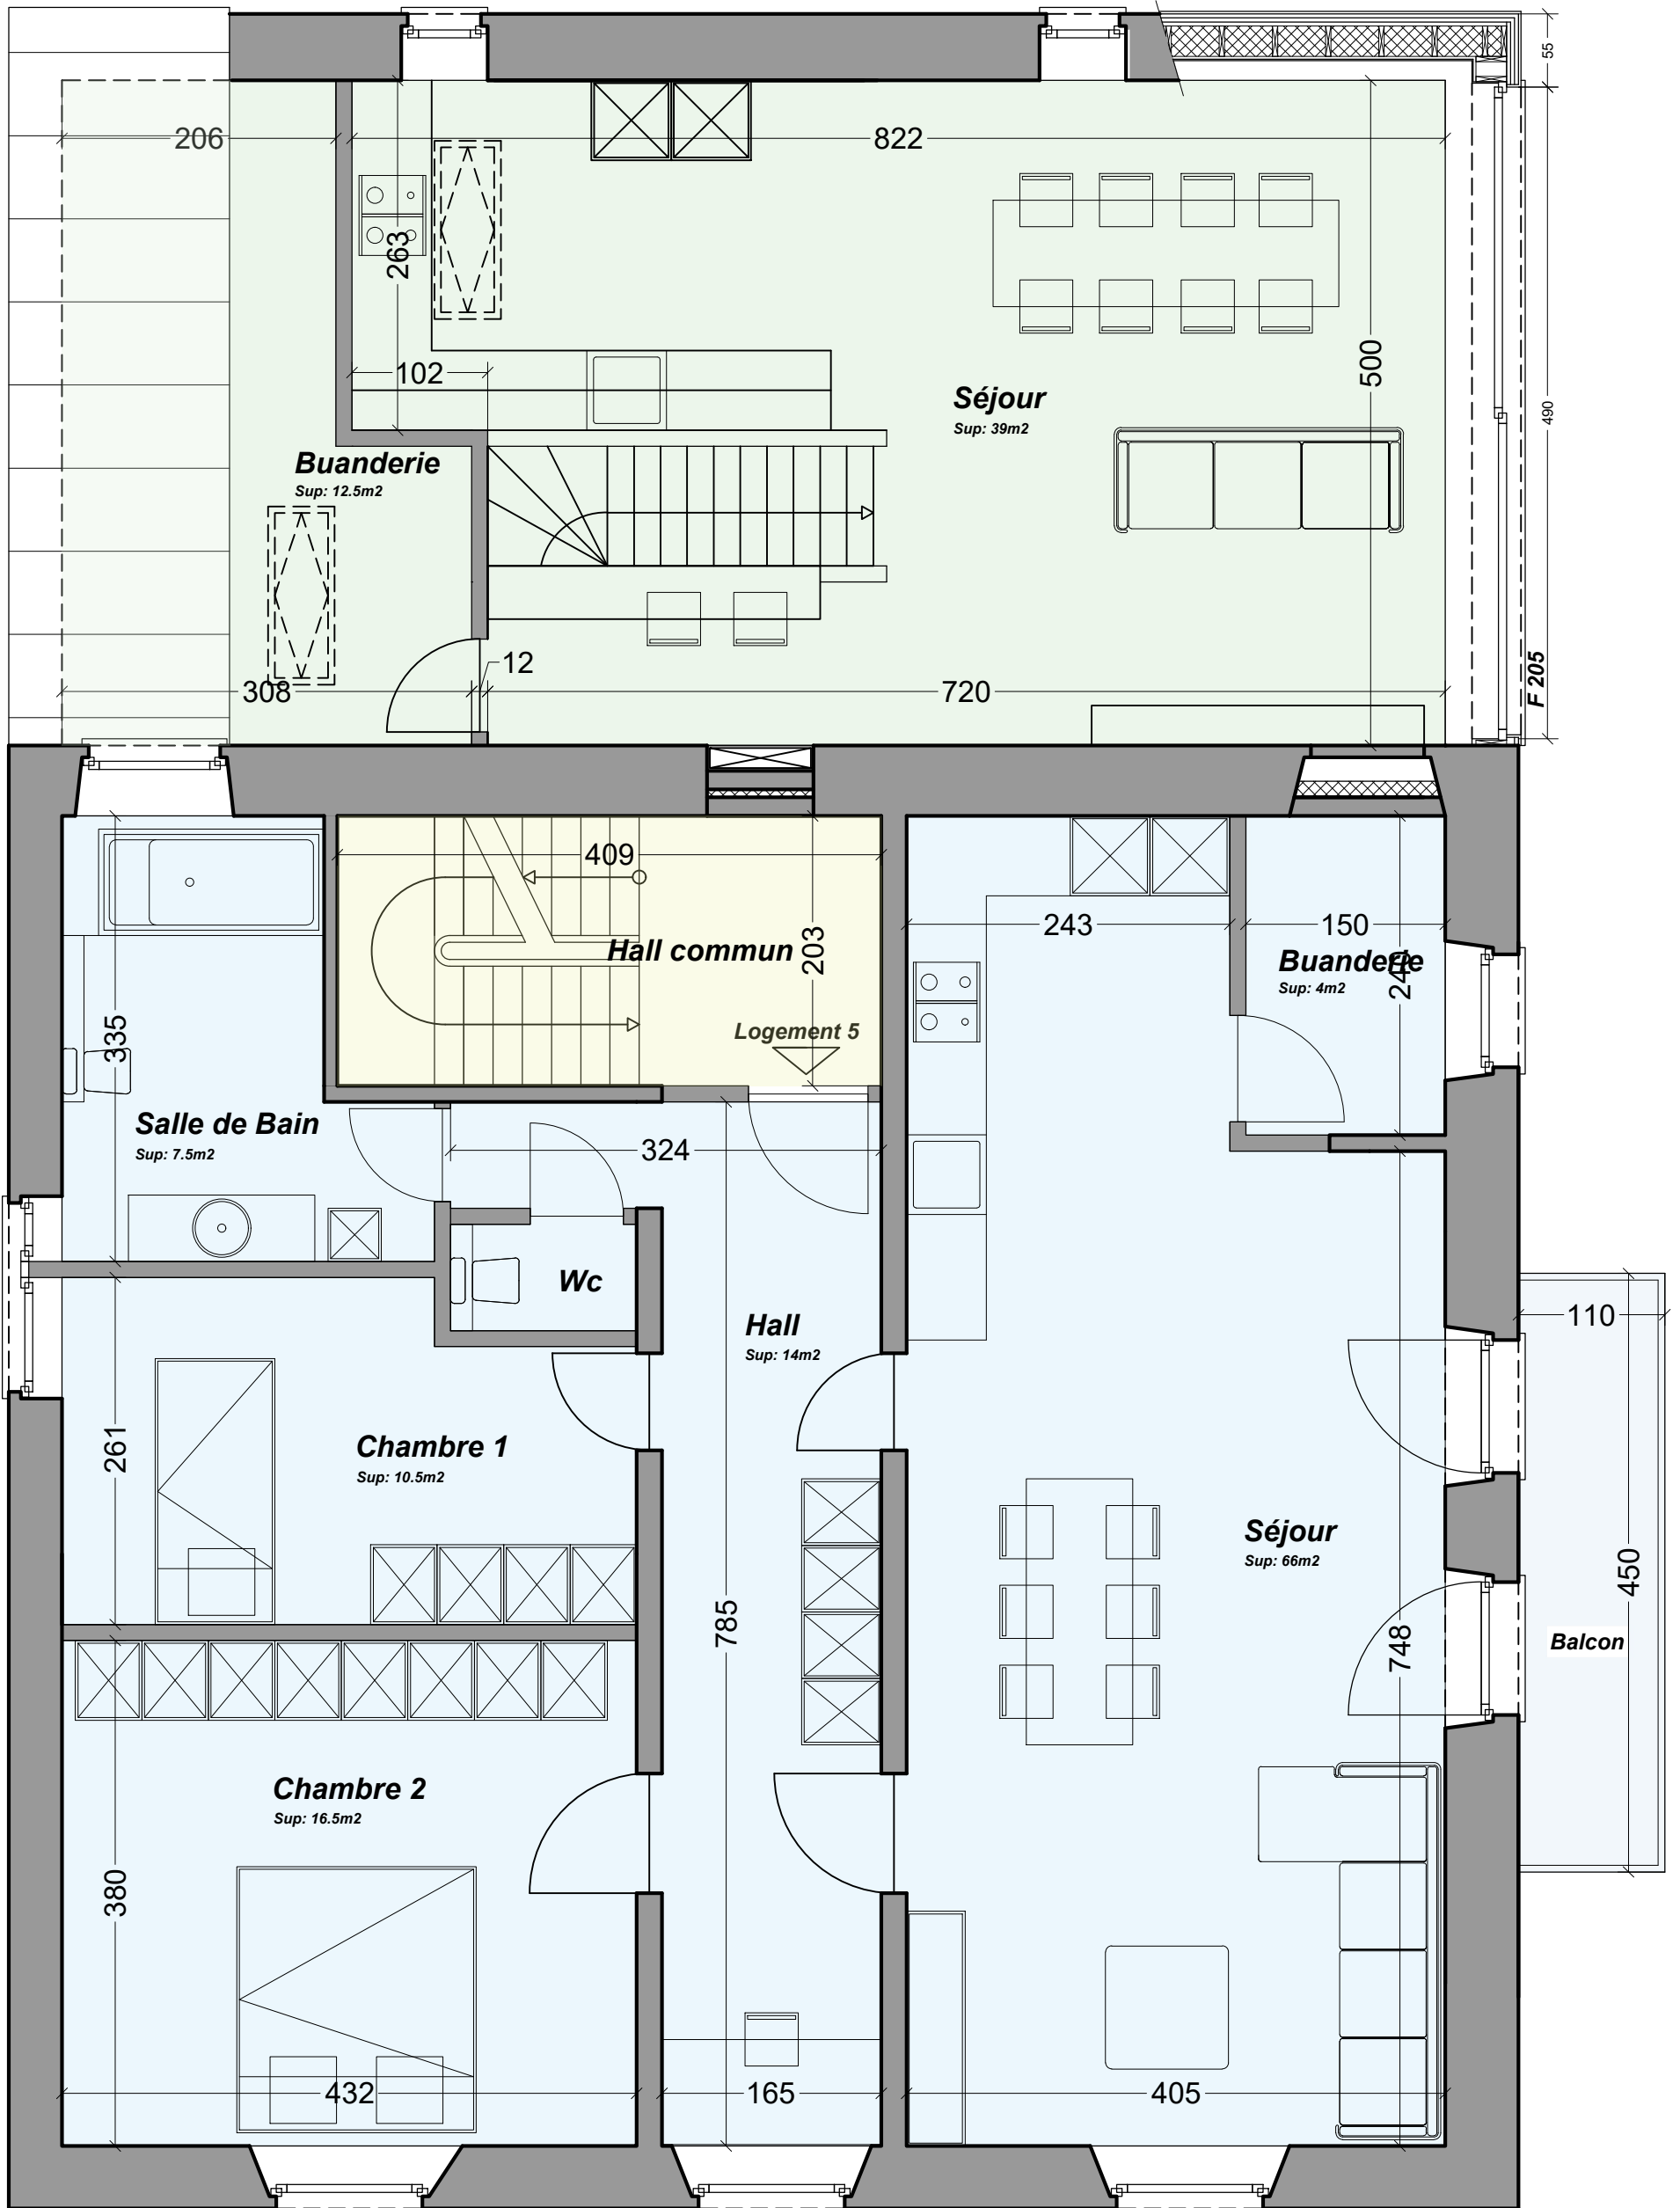

VUE EN PLAN 2ème ETAGE  
 Situation projetée

Logement 4: 50 m<sup>2</sup> + ext 5m<sup>2</sup>  
 Logement 5: 90m<sup>2</sup>

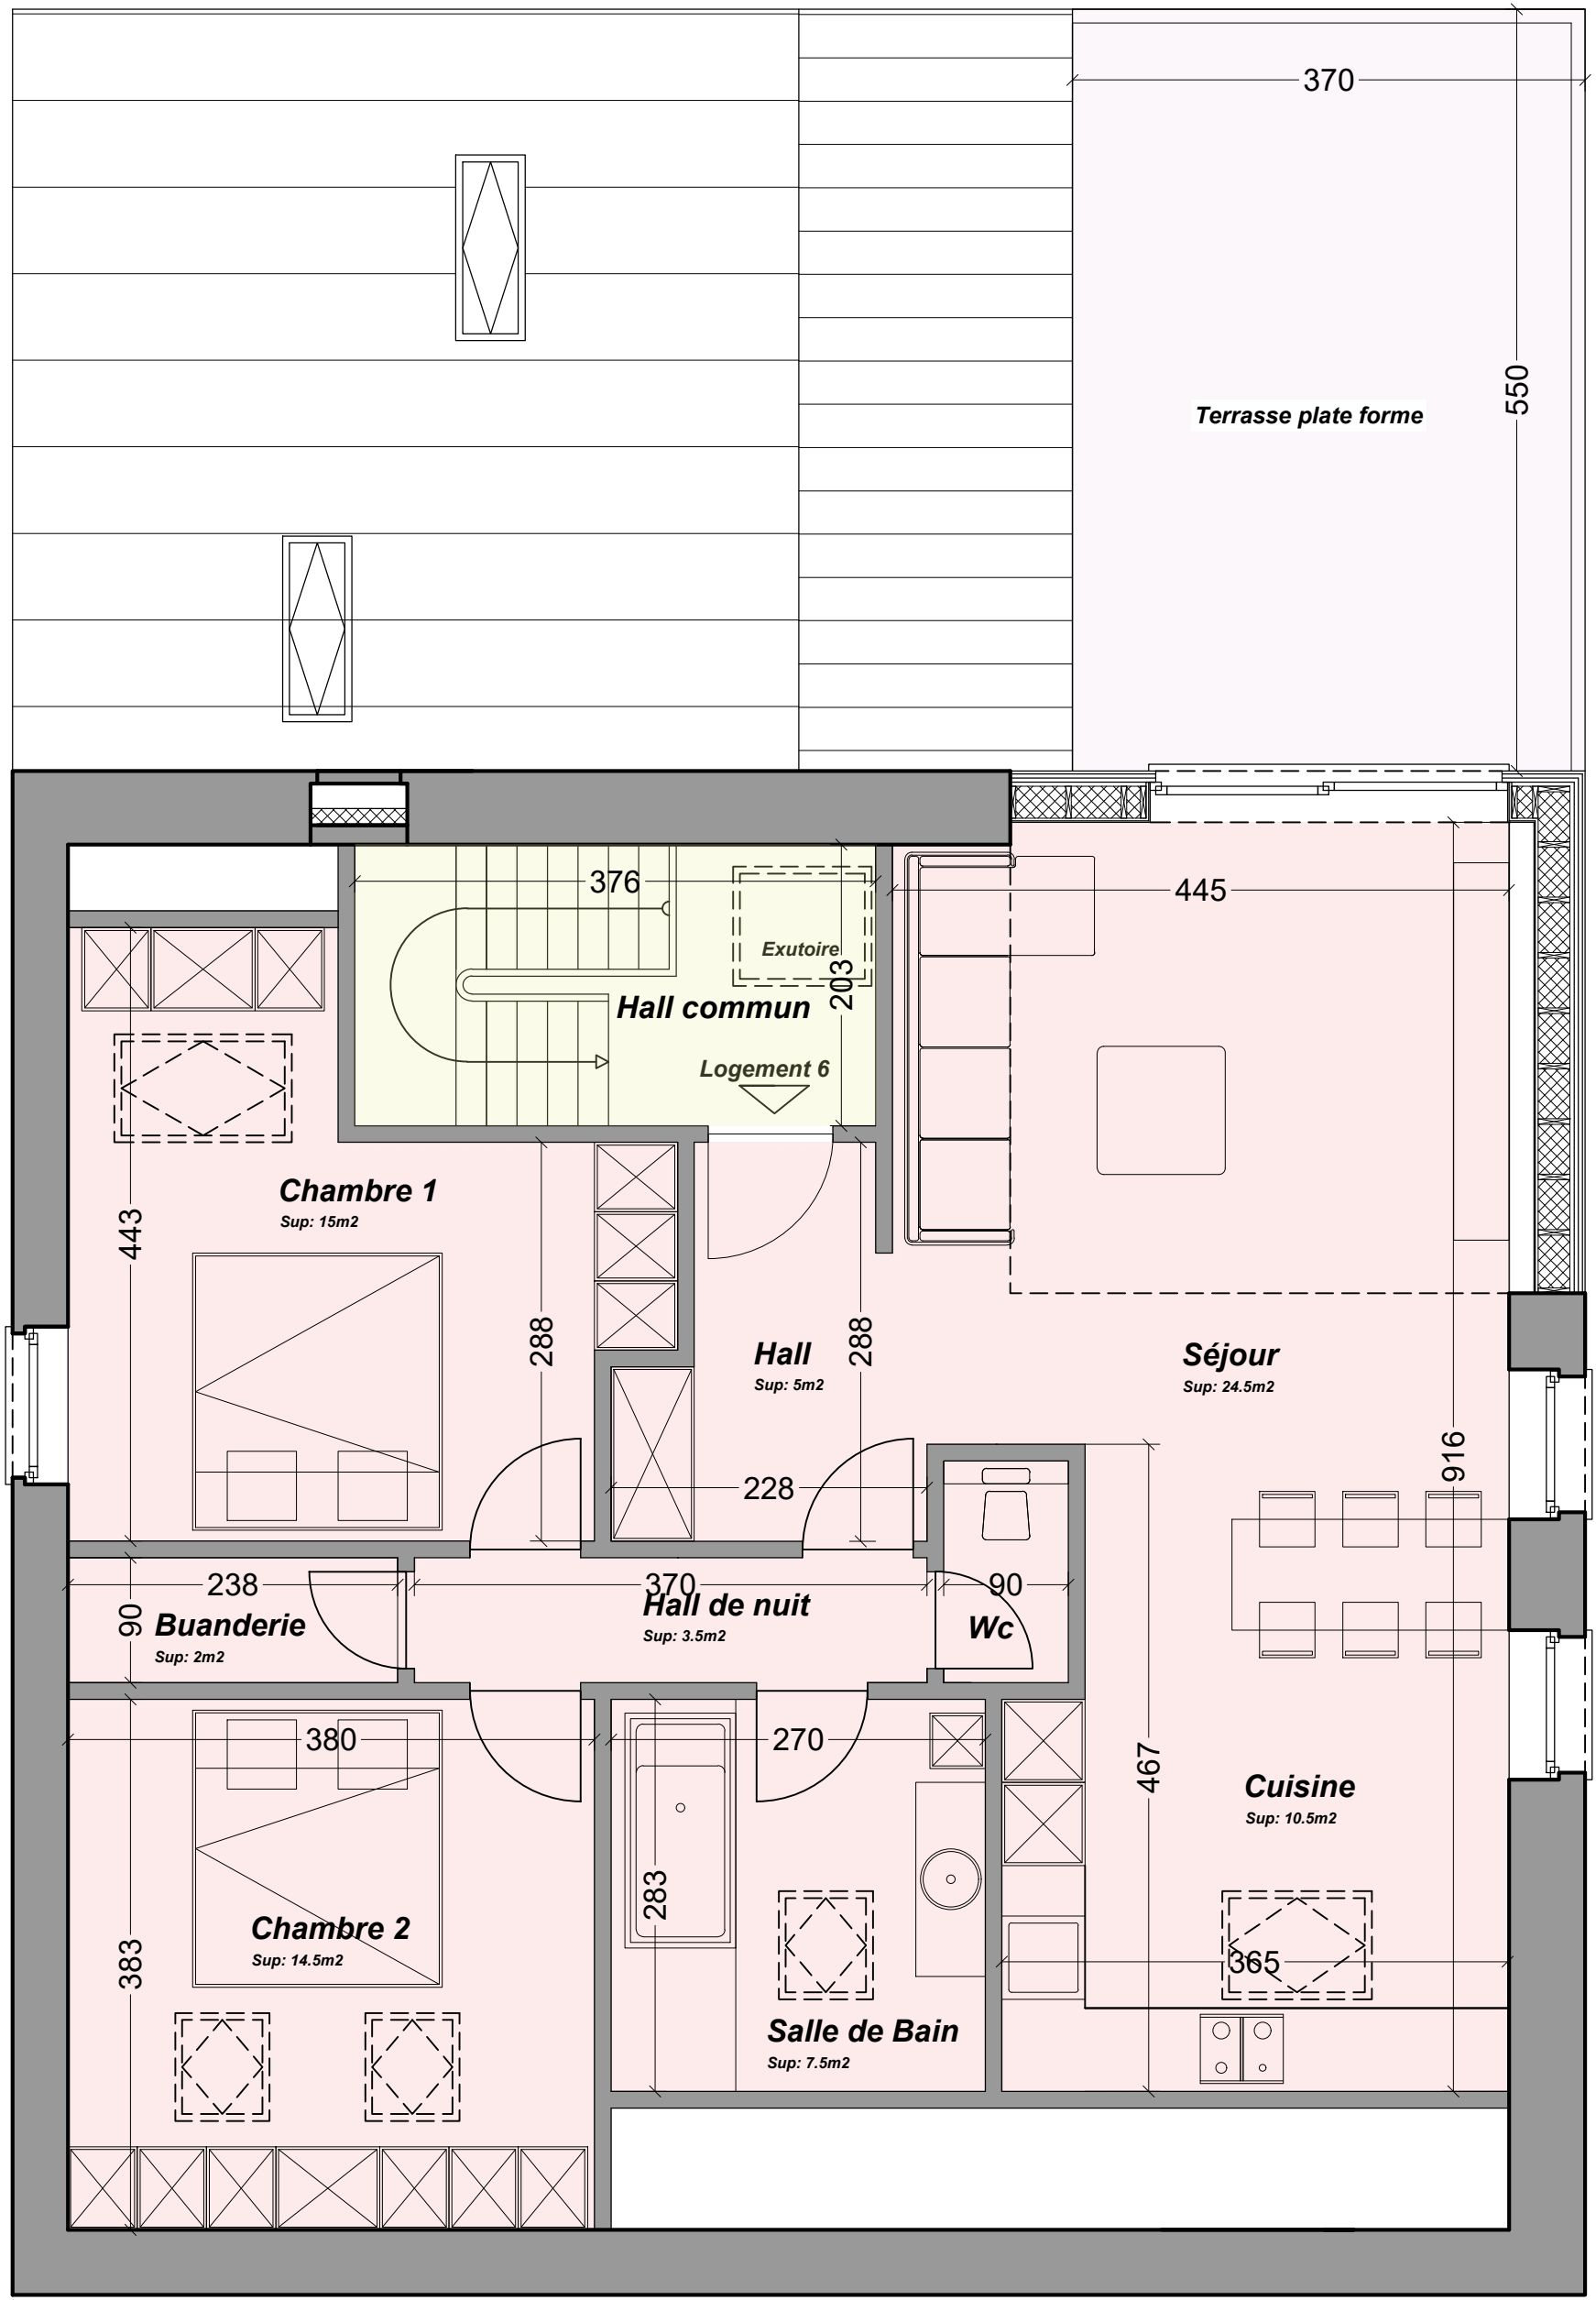

VUE EN PLAN 3ème ETAGE  
Situation projetée

Logement 6: 85 m<sup>2</sup> + ext 20m<sup>2</sup>