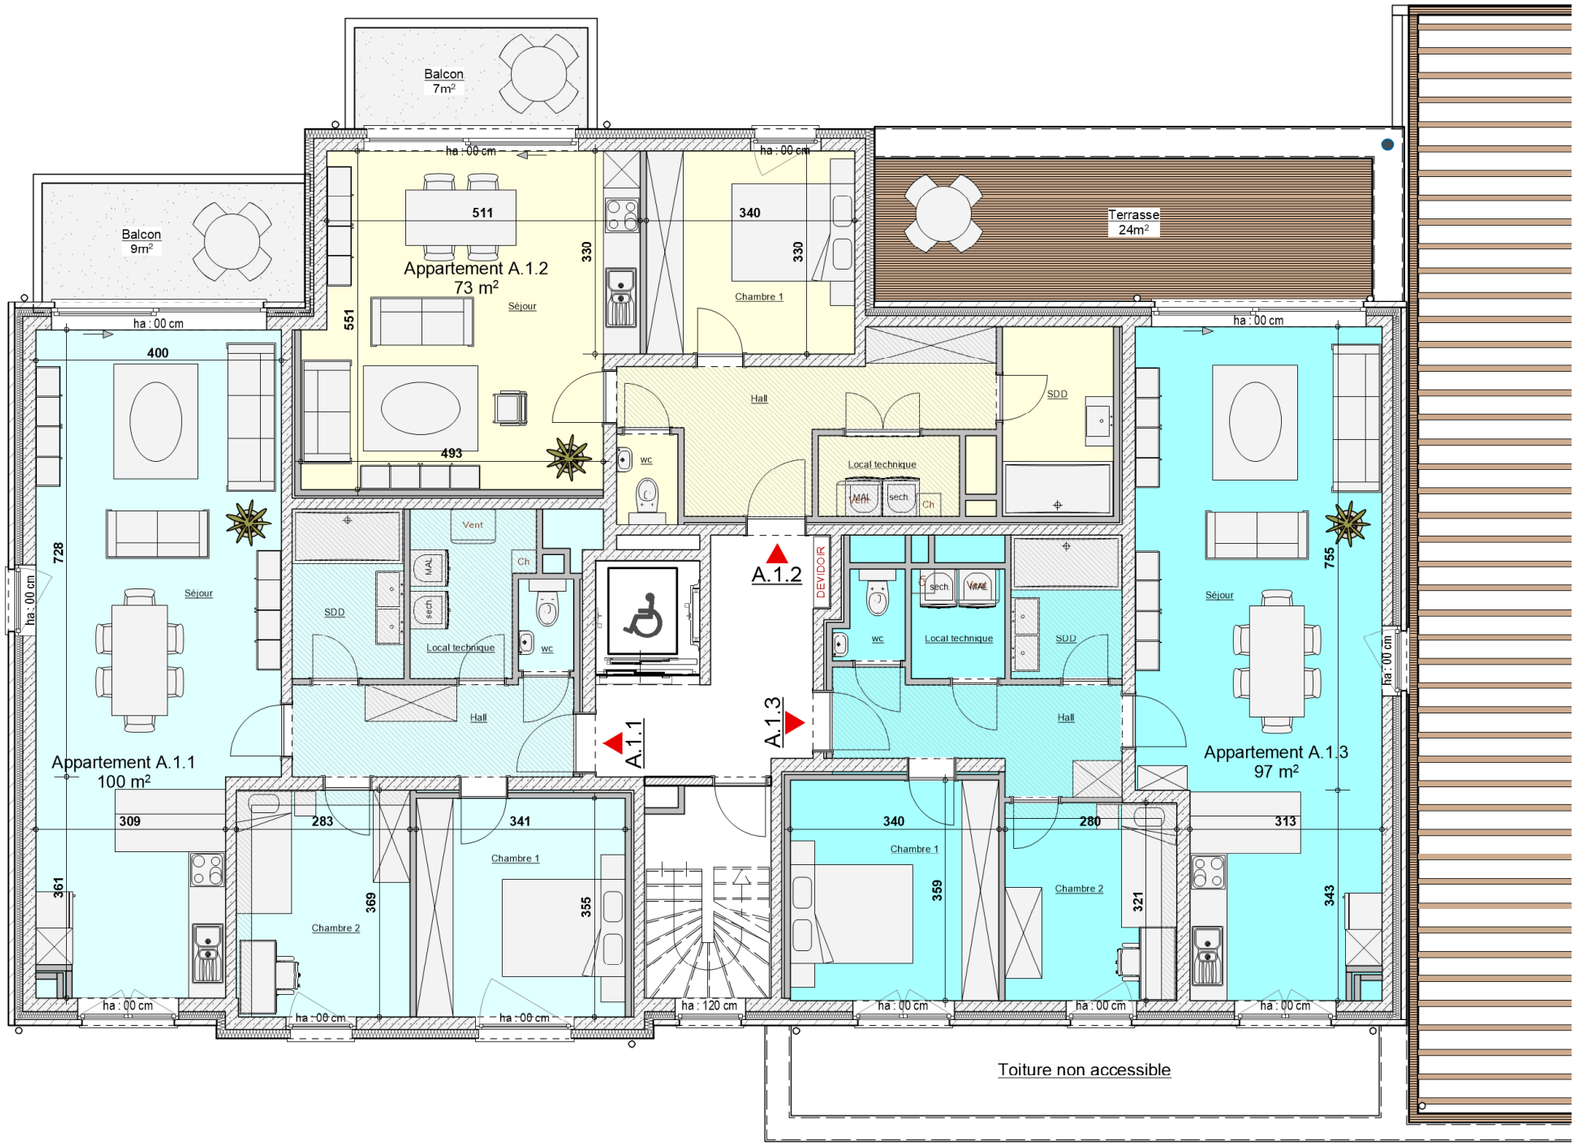

Echelle graphique :

0 1 2 3 4 5

Bloc A / Etage R+1					
Unité	Nbre de chambres	Surface	Terrasse	Balcon	Jardin
A.1.1	2	100	/	9	/
A.1.2	1	73	/	7	/
A.1.3	2	97	24	/	/

Objet : Bloc A - Etage 1

Echelle : 1/100

Maitre de l'ouvrage :
Thomas et Piron Rénovation S.A.

Adresse : Rue du Fort d'Andoy 5
5100 Wierde (Namur)

Date : 27-11-23 **Indice :** 01

Adresse du chantier :
Rue Delperdange 70-72 et 74,
6600 Bastogne

Adresse : Rue des Champs 58, 4020 Liège
Contact : dr@pulsar-architecture.be