

Propriétaires:
GERMENTIER - GRIGNARD


ParcelleN°:
97 k 3

Propriétaires:
ADAMS-LEGROS

ParcelleN°:
97 h 2

PU 2003/268
Vu pour être annexé au permis d'urbanisme délivré par le Collège
des Bourgmestre et Echevins en séance du 01.09.2004
POUR LE COLLEGE: le 23/9/2004
La Secrétaire communale,
Le Bourgmestre,

A.-M. LECLERCQ-DELIL, G. COURONNE.

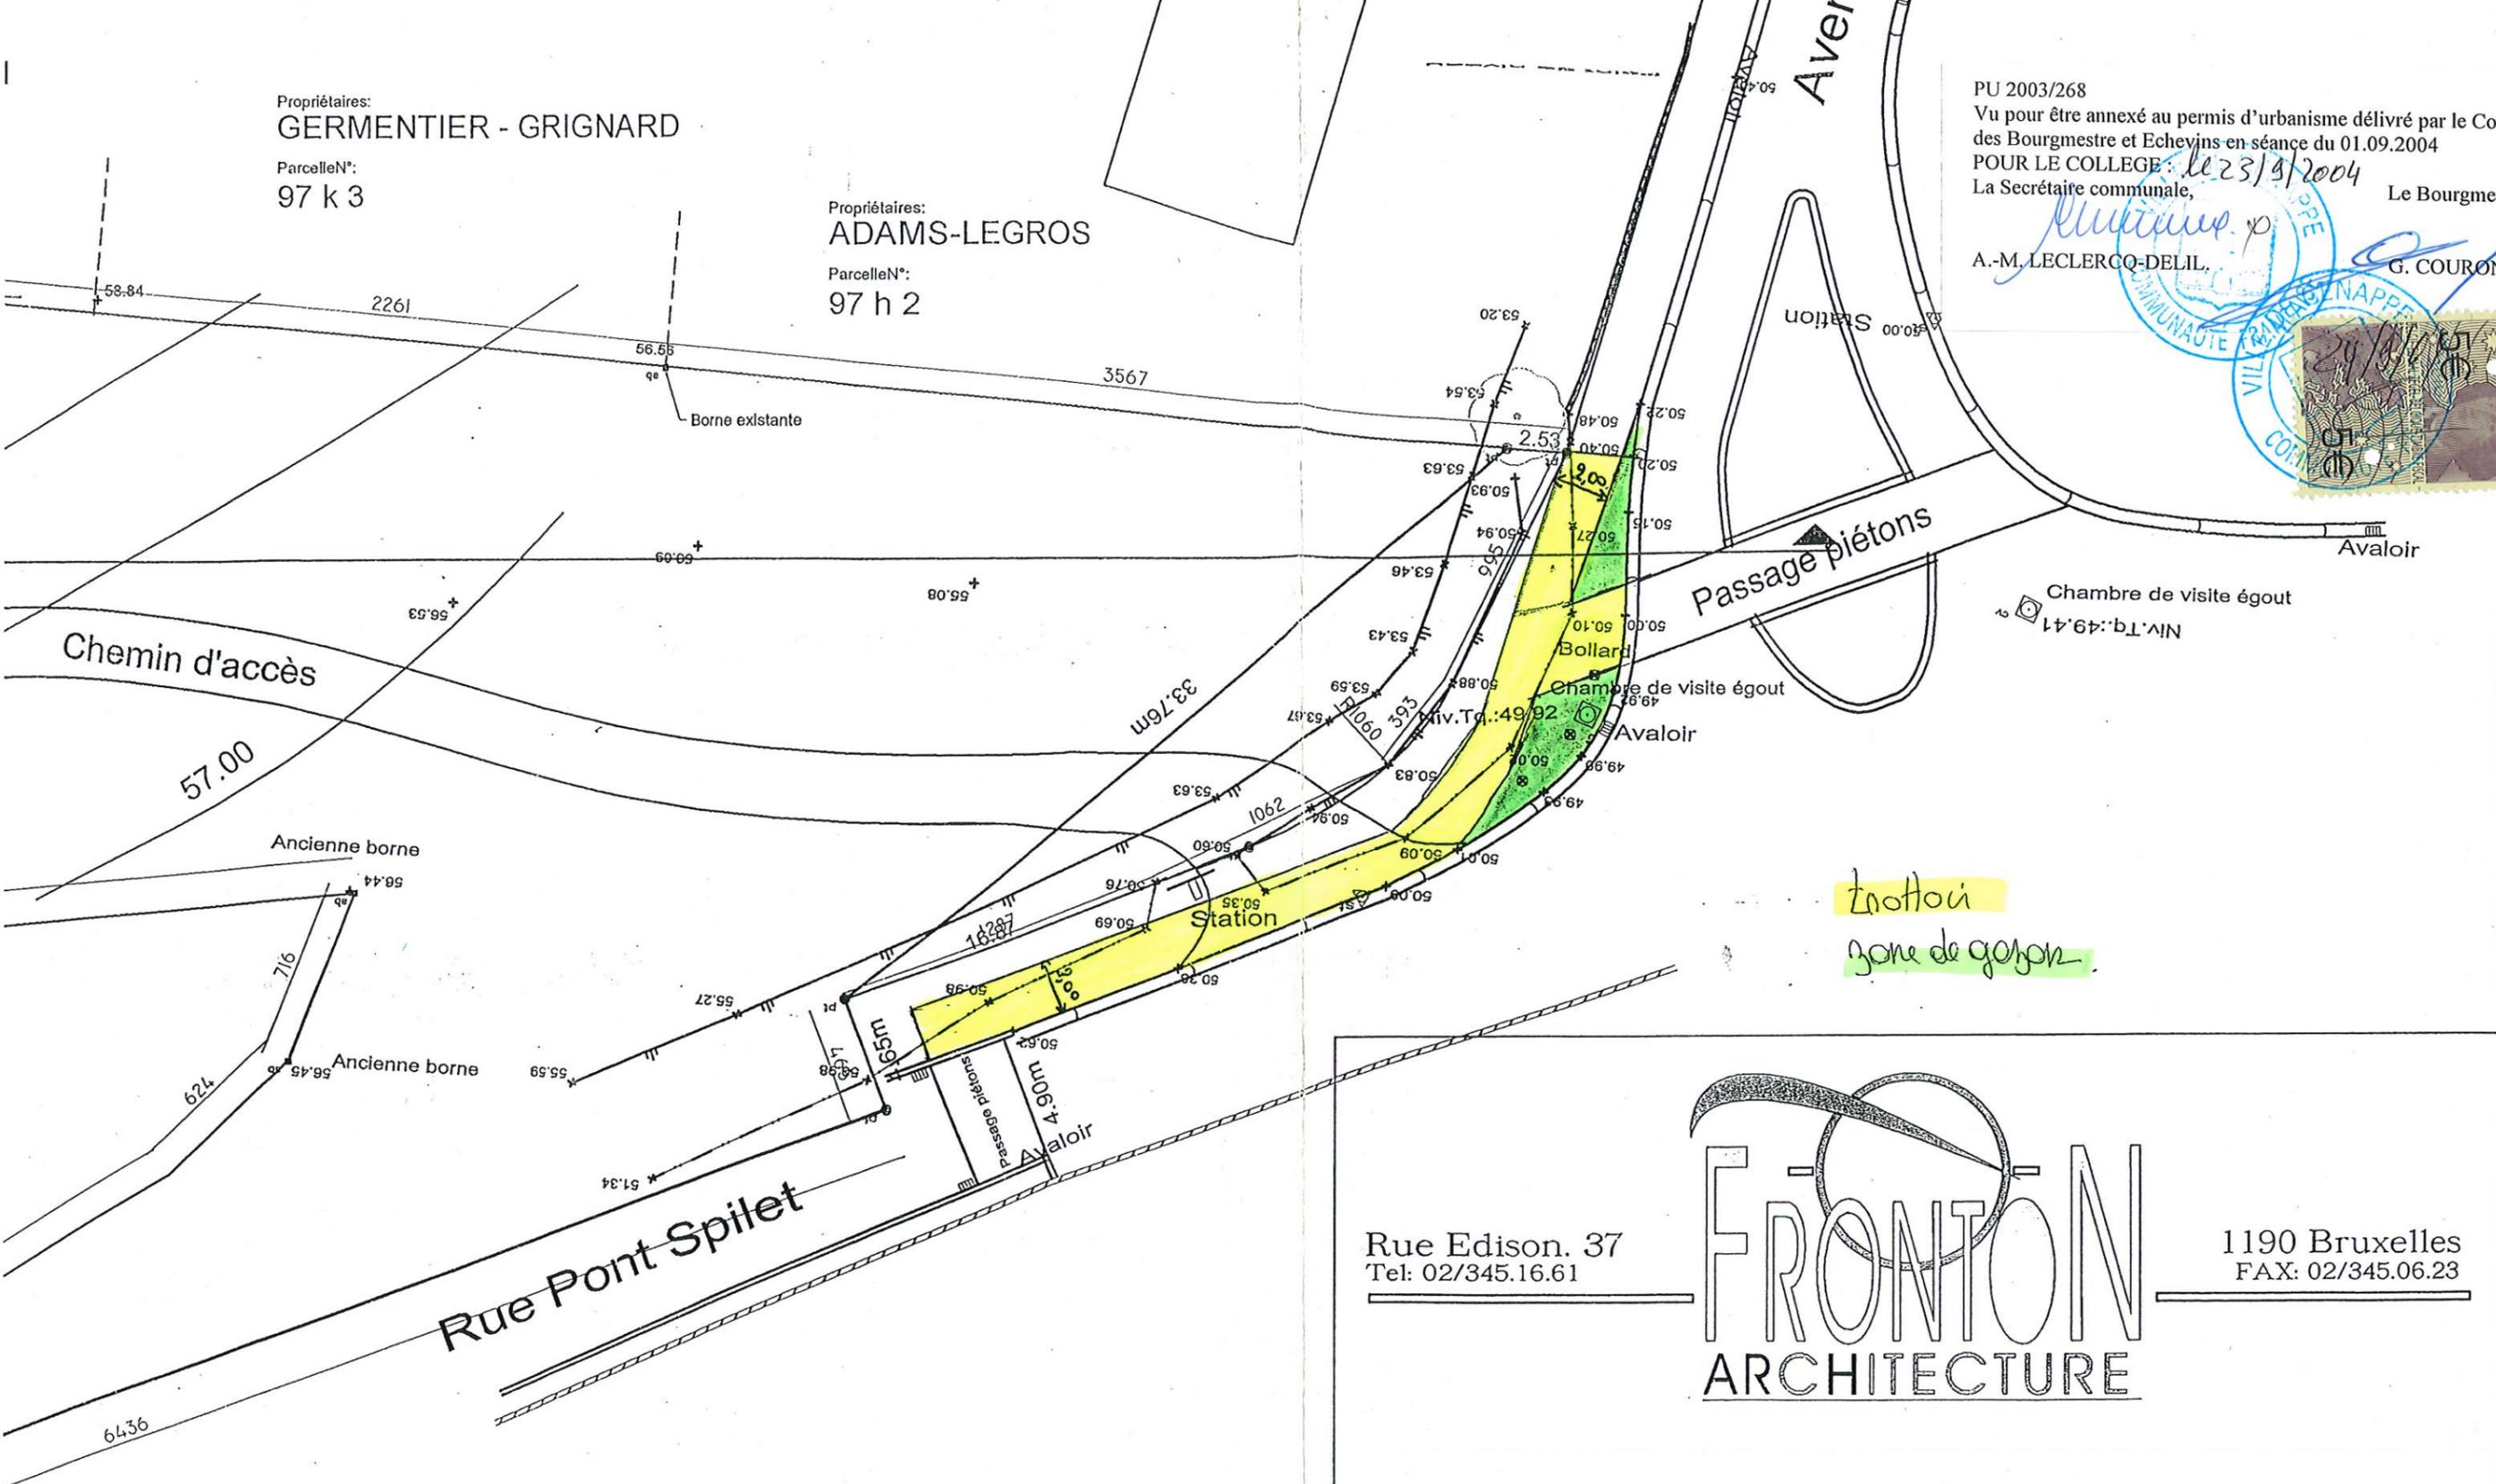

Inotou
zone de gazou

Rue Edison. 37
Tel: 02/345.16.61

FRONTON
ARCHITECTURE

1190 Bruxelles
FAX: 02/345.06.23

PROJET: Construction d'une habitation plan 1
Construction d'un entrepôt remise plan 2

MAITRE DE L'OUVRAGE:
Mme et Mr Hubinon - Magnoni
Ville de Genappe

PRESCRIPTION et RECOMMANDATION du service INCENDIE et d'URBANISME:
Si des remarques sont formulées par le service des pompiers, nous demandons de conditionner l'acceptation du permis sous réserve de respecter l'avis du servie d'incendie (idem pour l'avis de l'administration communale et ce pour autant que possible). Ceci permettra d'éviter une perte de temps préieuse tant pour le propriétaire que l'administration.

1.12500