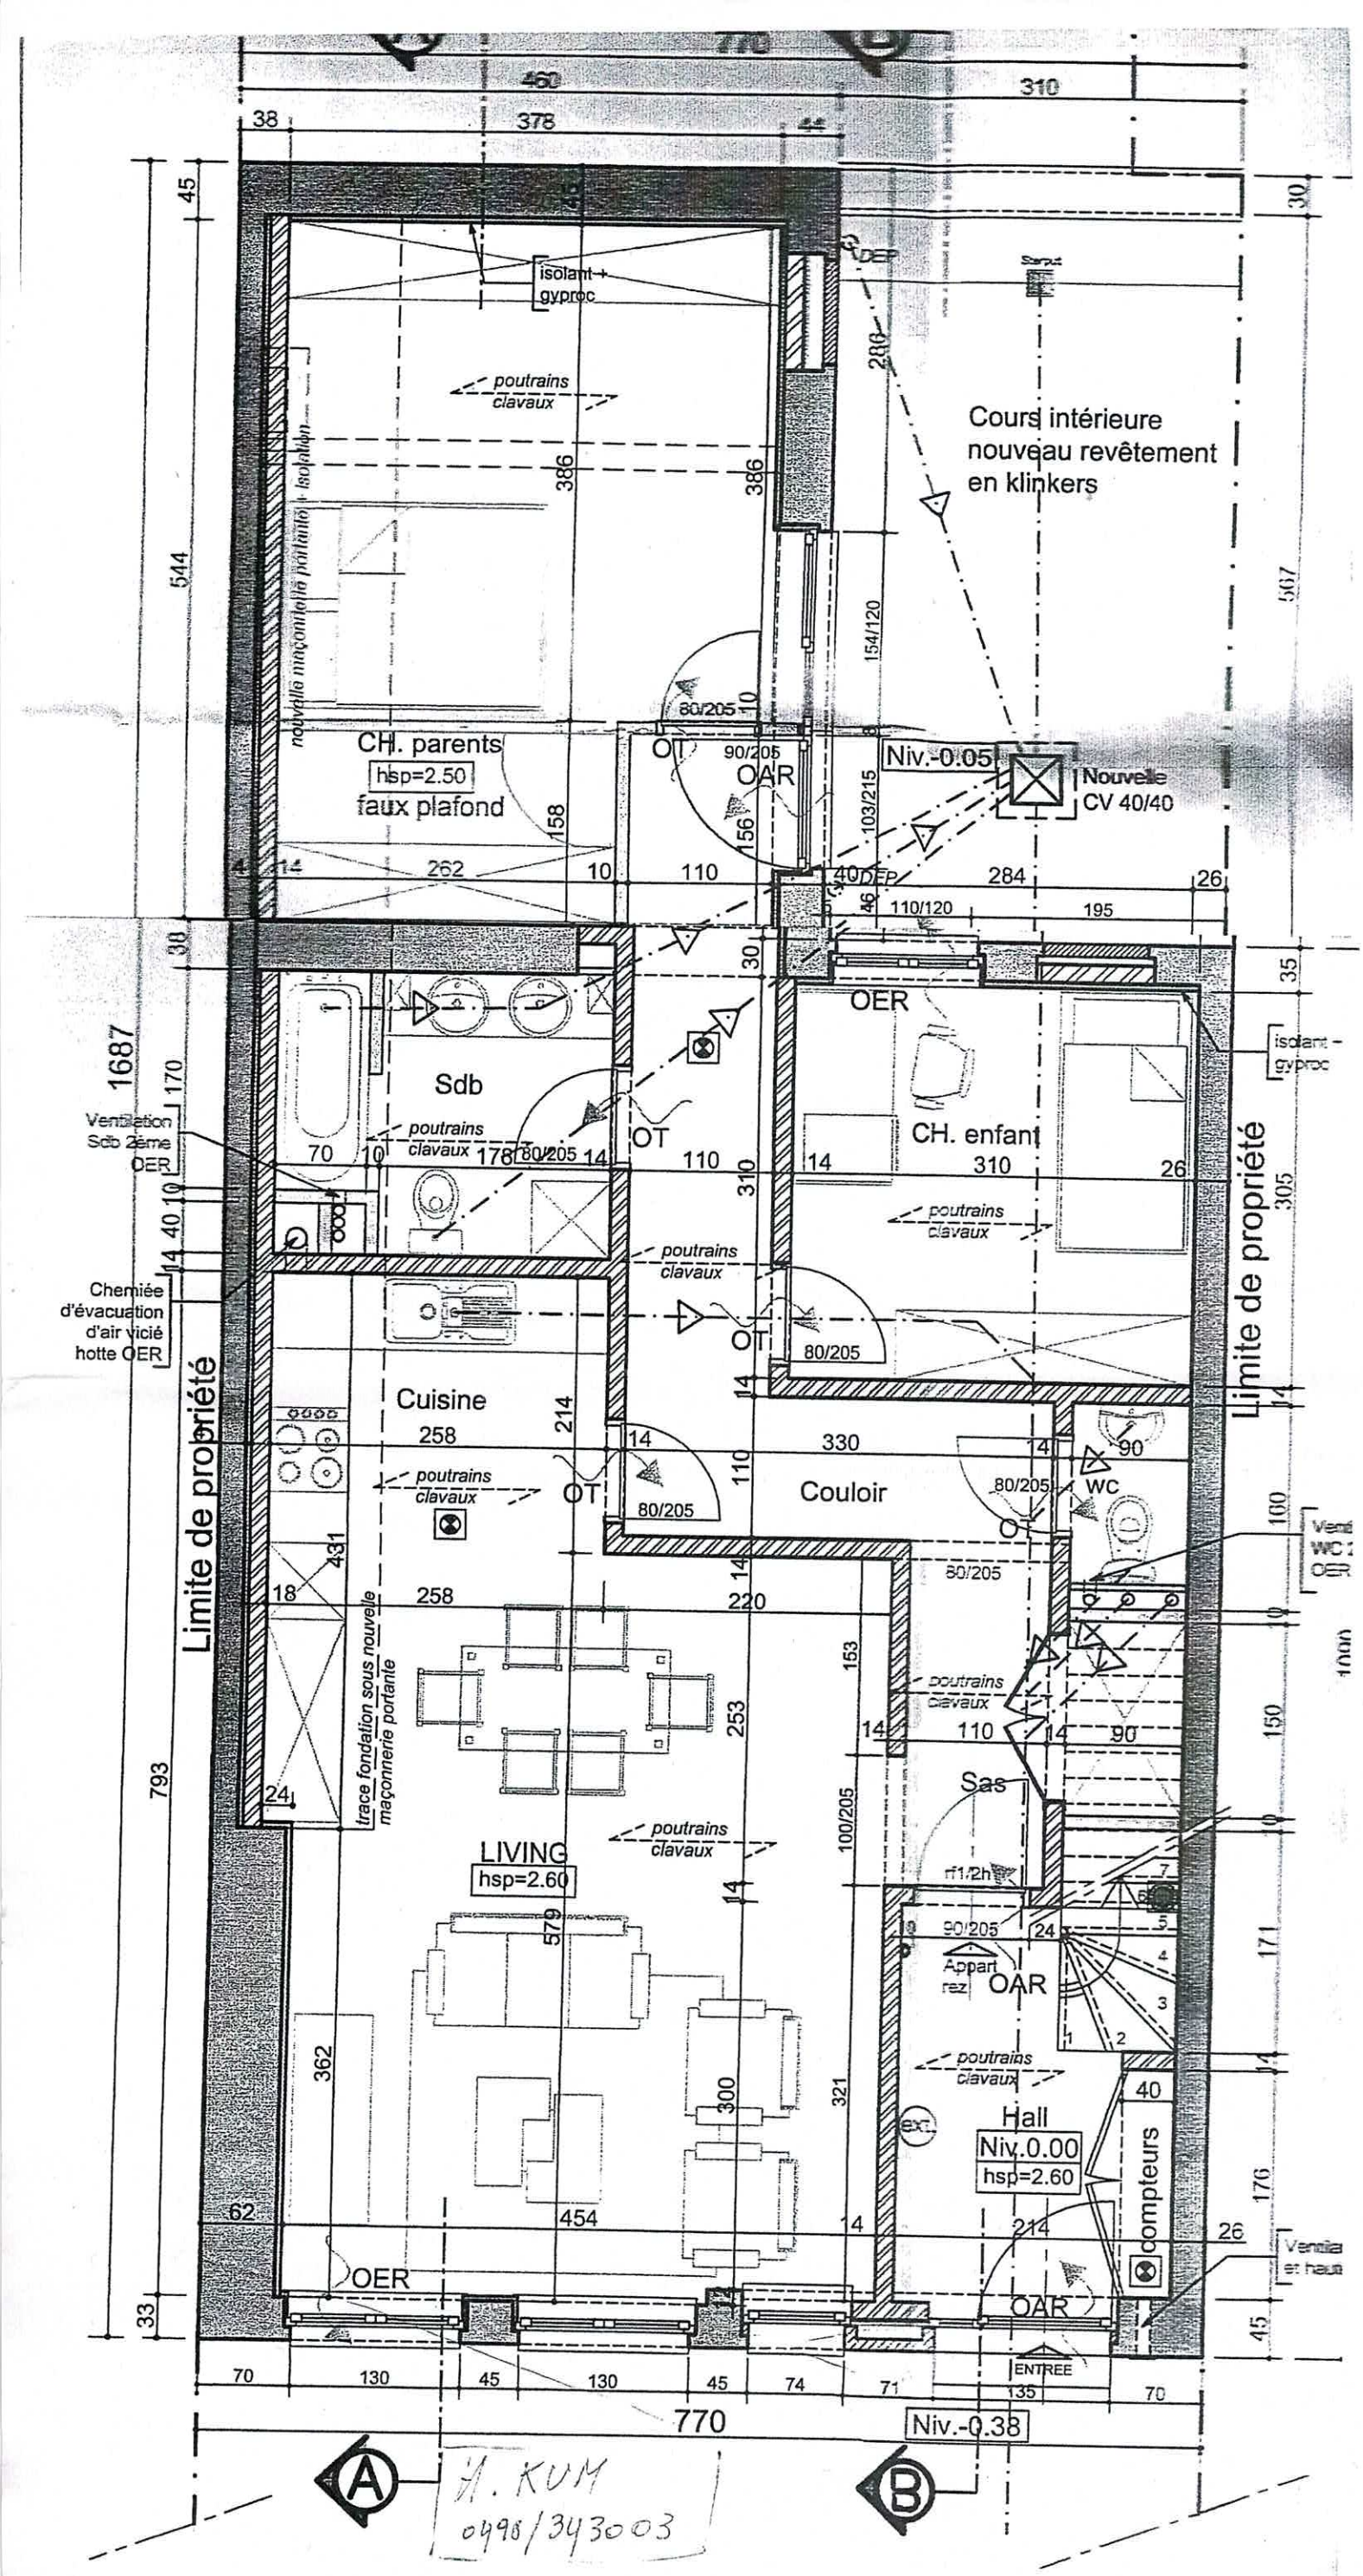
Cours intérieure
nouveau revêtement
en klinkers
isolant + gyproc
poutrains
clavaux
nouvelle maçonnerie portante + isolation
CH. parents
hsp=2.50
faux plafond
Niv.-0.05
Nouvelle
CV 40/40
OAR
OER
Sdb
OT
CH. enfant
Ventilation
Sdb 2ème
OER
Chemiée
d'évacuation
d'air vicié
hotte OER
Limite de propriété
Cuisine
Couloir
WC
trace fondation sous nouvelle
maçonnerie portante
LIVING
hsp=2.60
Sas
rf1/2h
Appart
rez
Hall
Niv.0.00
hsp=2.60
compteurs
ENTREE
Niv.-0.38
A
B
A. KUM
0498/343003