



▼ 1er étage

CE PLAN EST FOURNI EN L'ÉTAT, SANS GARANTIE QUANT À LA QUALITÉ ET À LA PRÉCISION DES DIMENSIONS

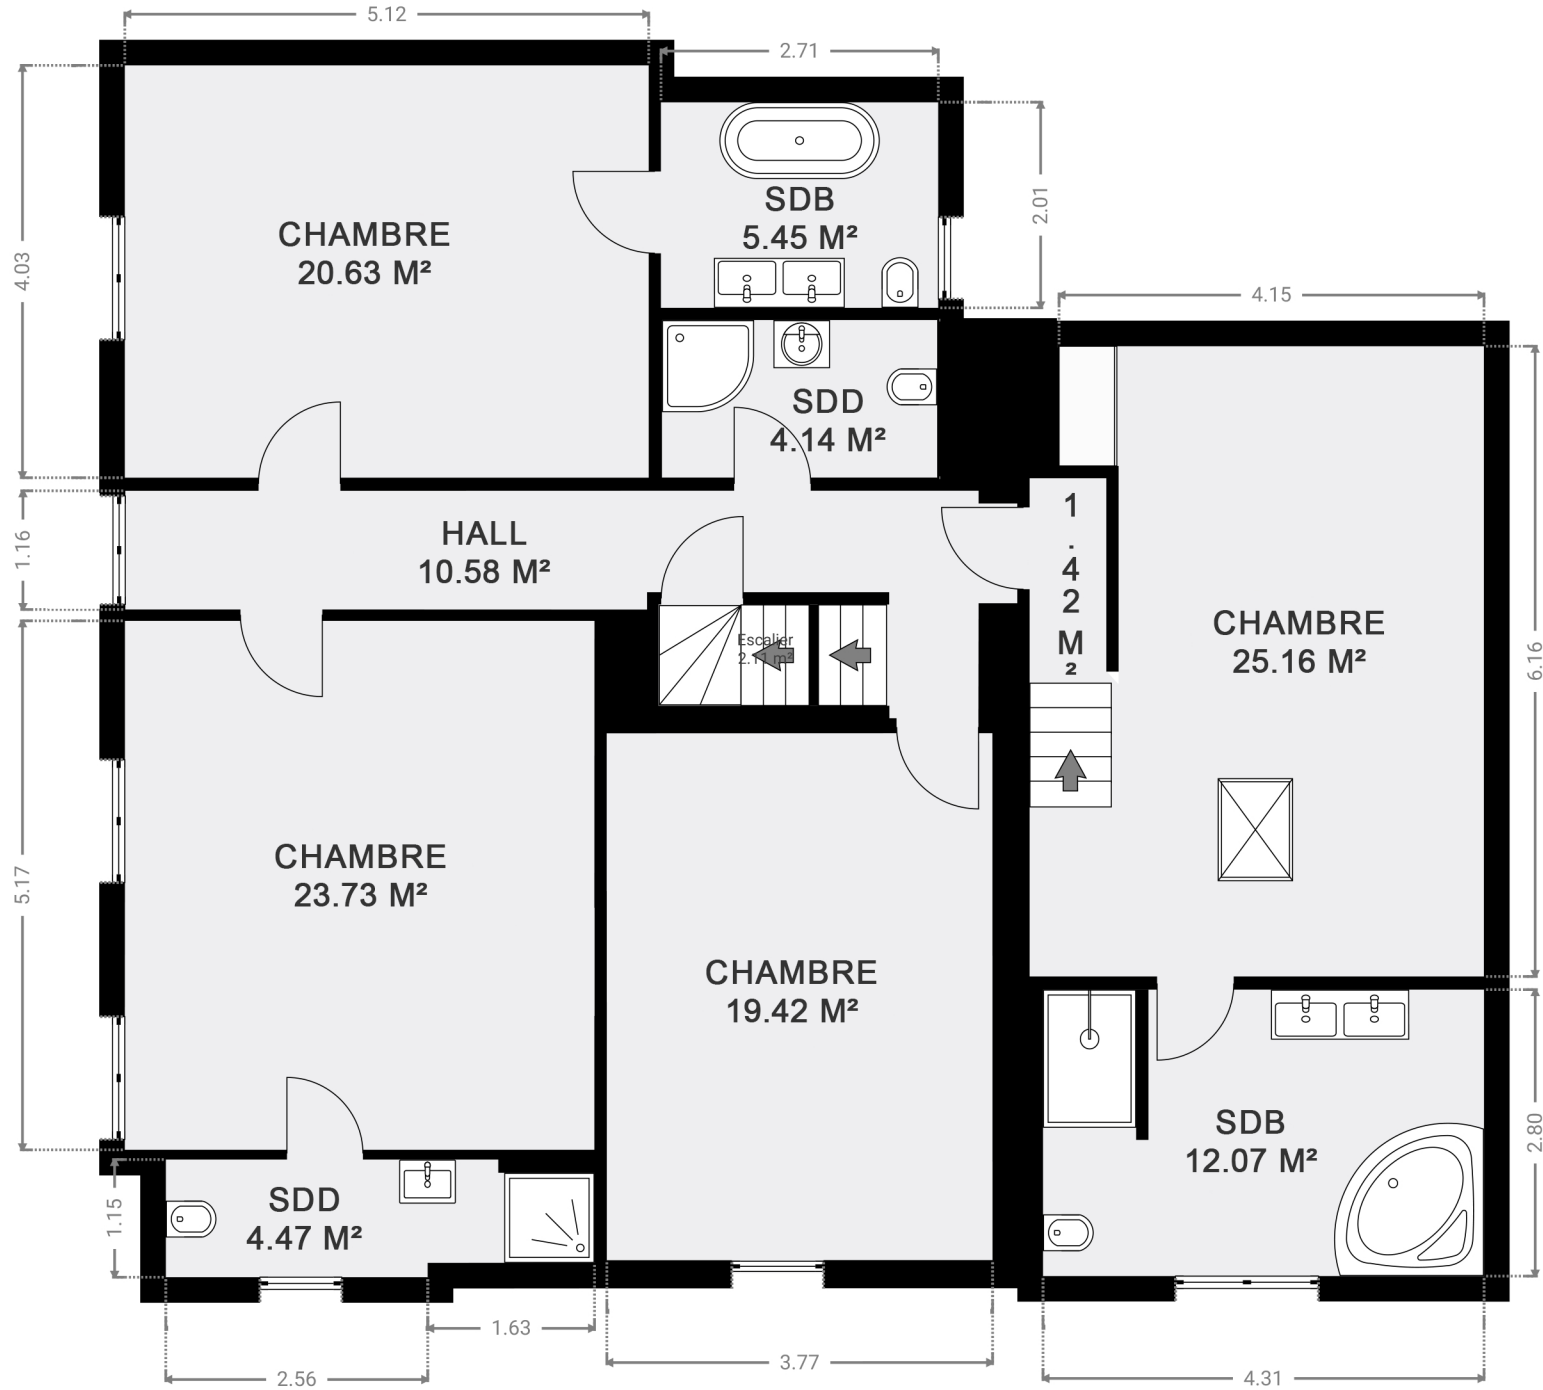


▼ 2e étage

CE PLAN EST FOURNI EN L'ÉTAT, SANS GARANTIE QUANT À LA QUALITÉ ET À LA PRÉCISION DES DIMENSIONS

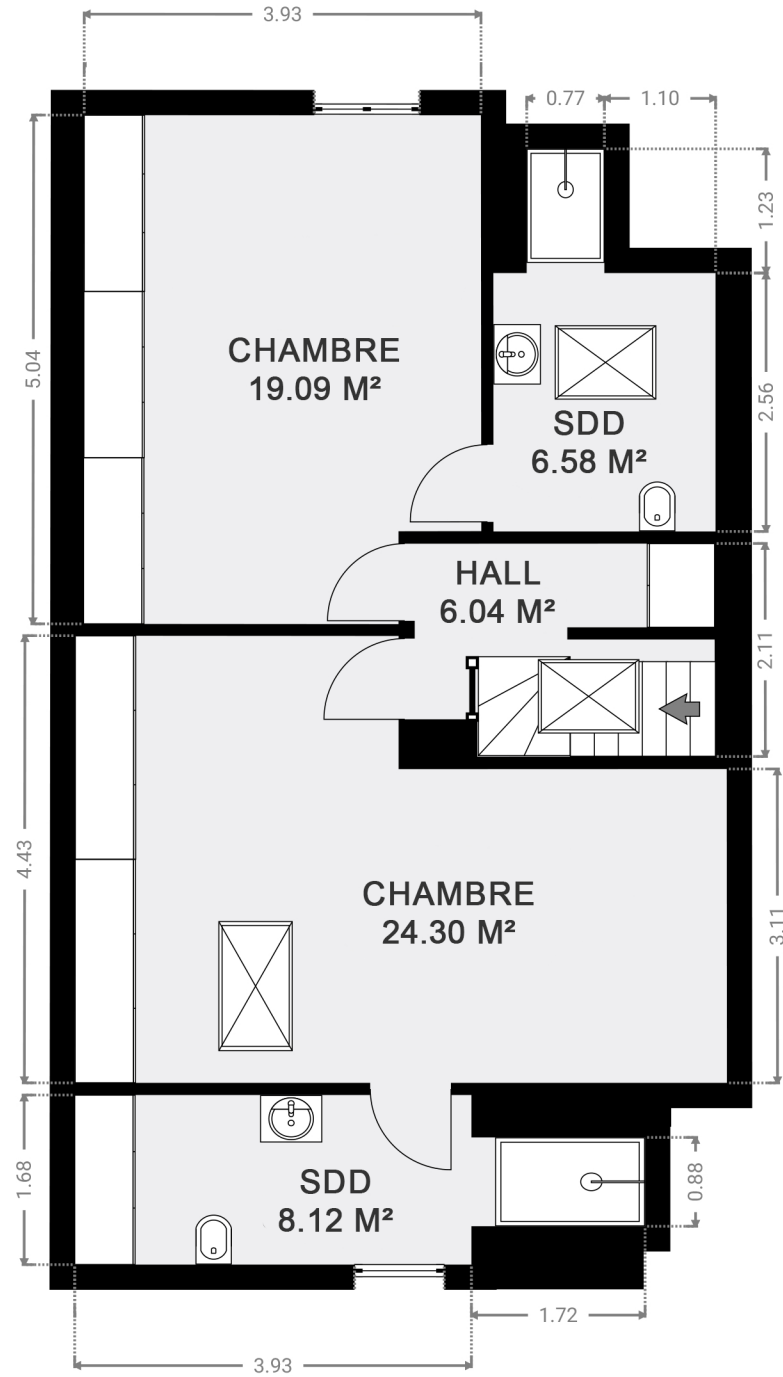


▼ Rez-de-chaussée


CE PLAN EST FOURNI EN L'ÉTAT, SANS GARANTIE QUANT À LA QUALITÉ ET À LA PRÉCISION DES DIMENSIONS

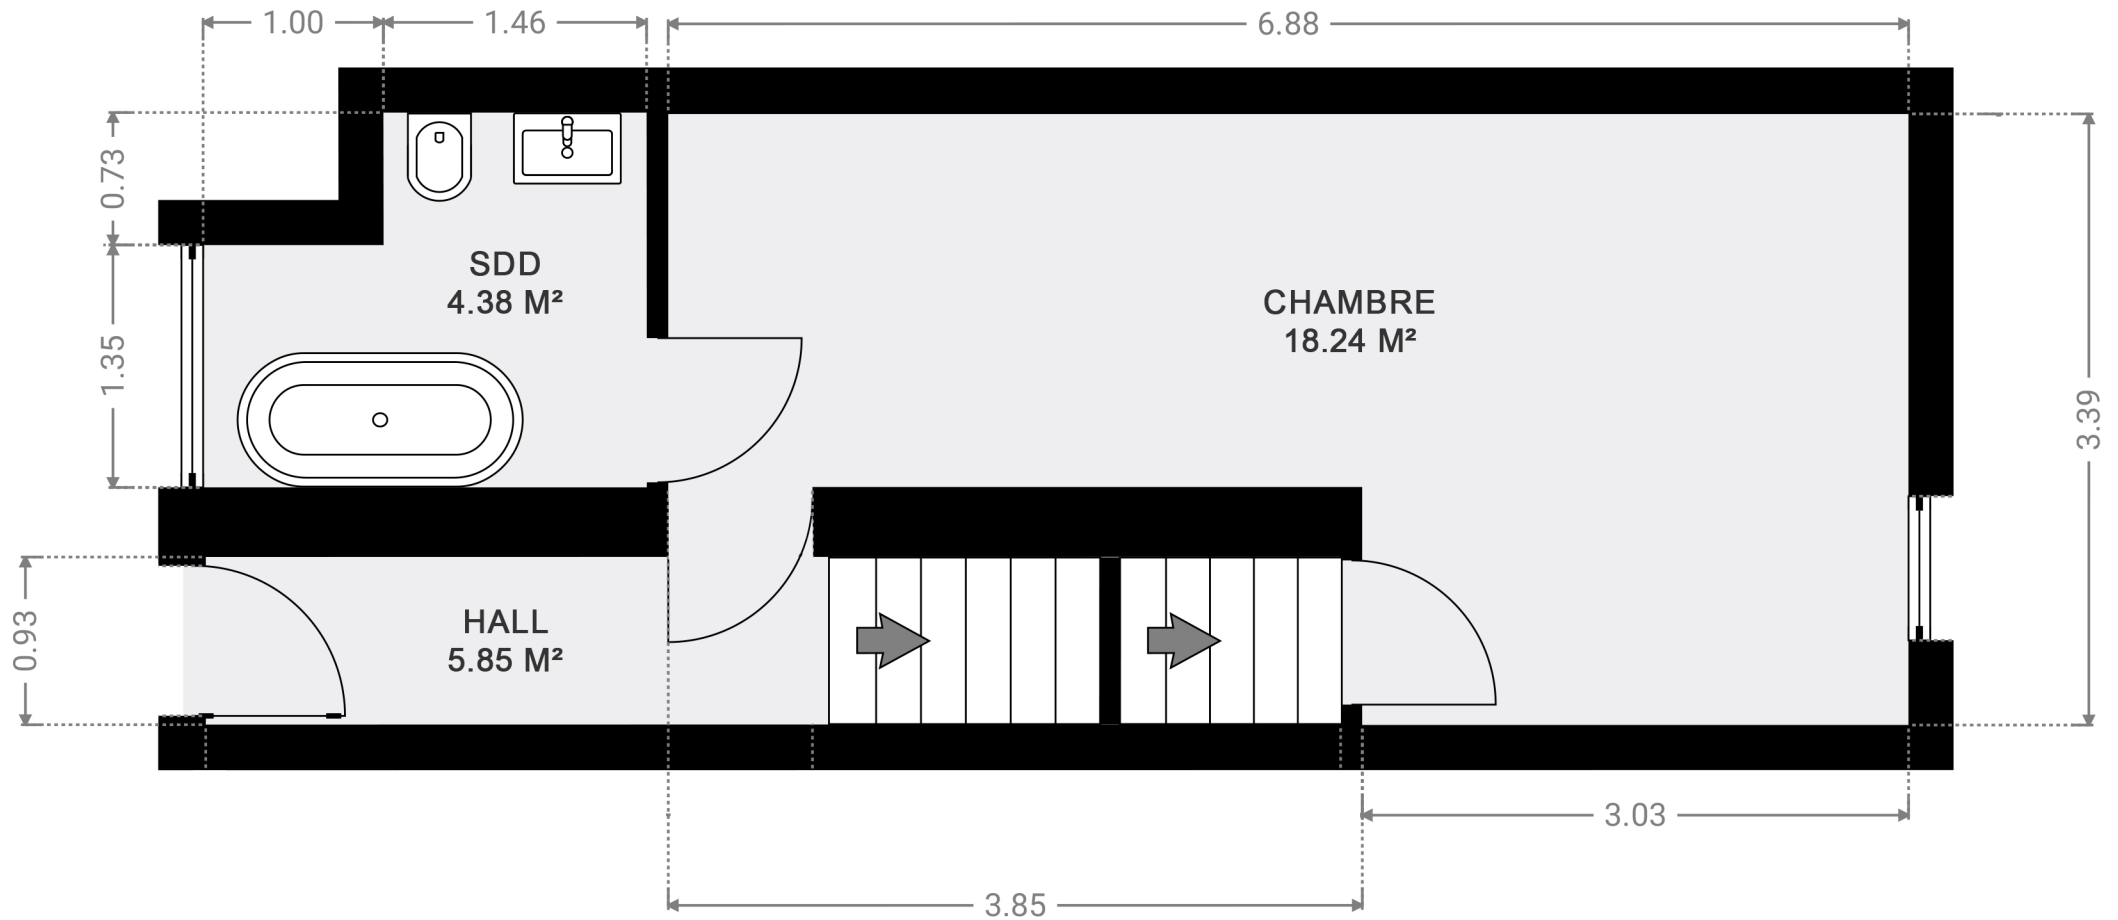

▼ 1er étage


CE PLAN EST FOURNI EN L'ÉTAT, SANS GARANTIE QUANT À LA QUALITÉ ET À LA PRÉCISION DES DIMENSIONS

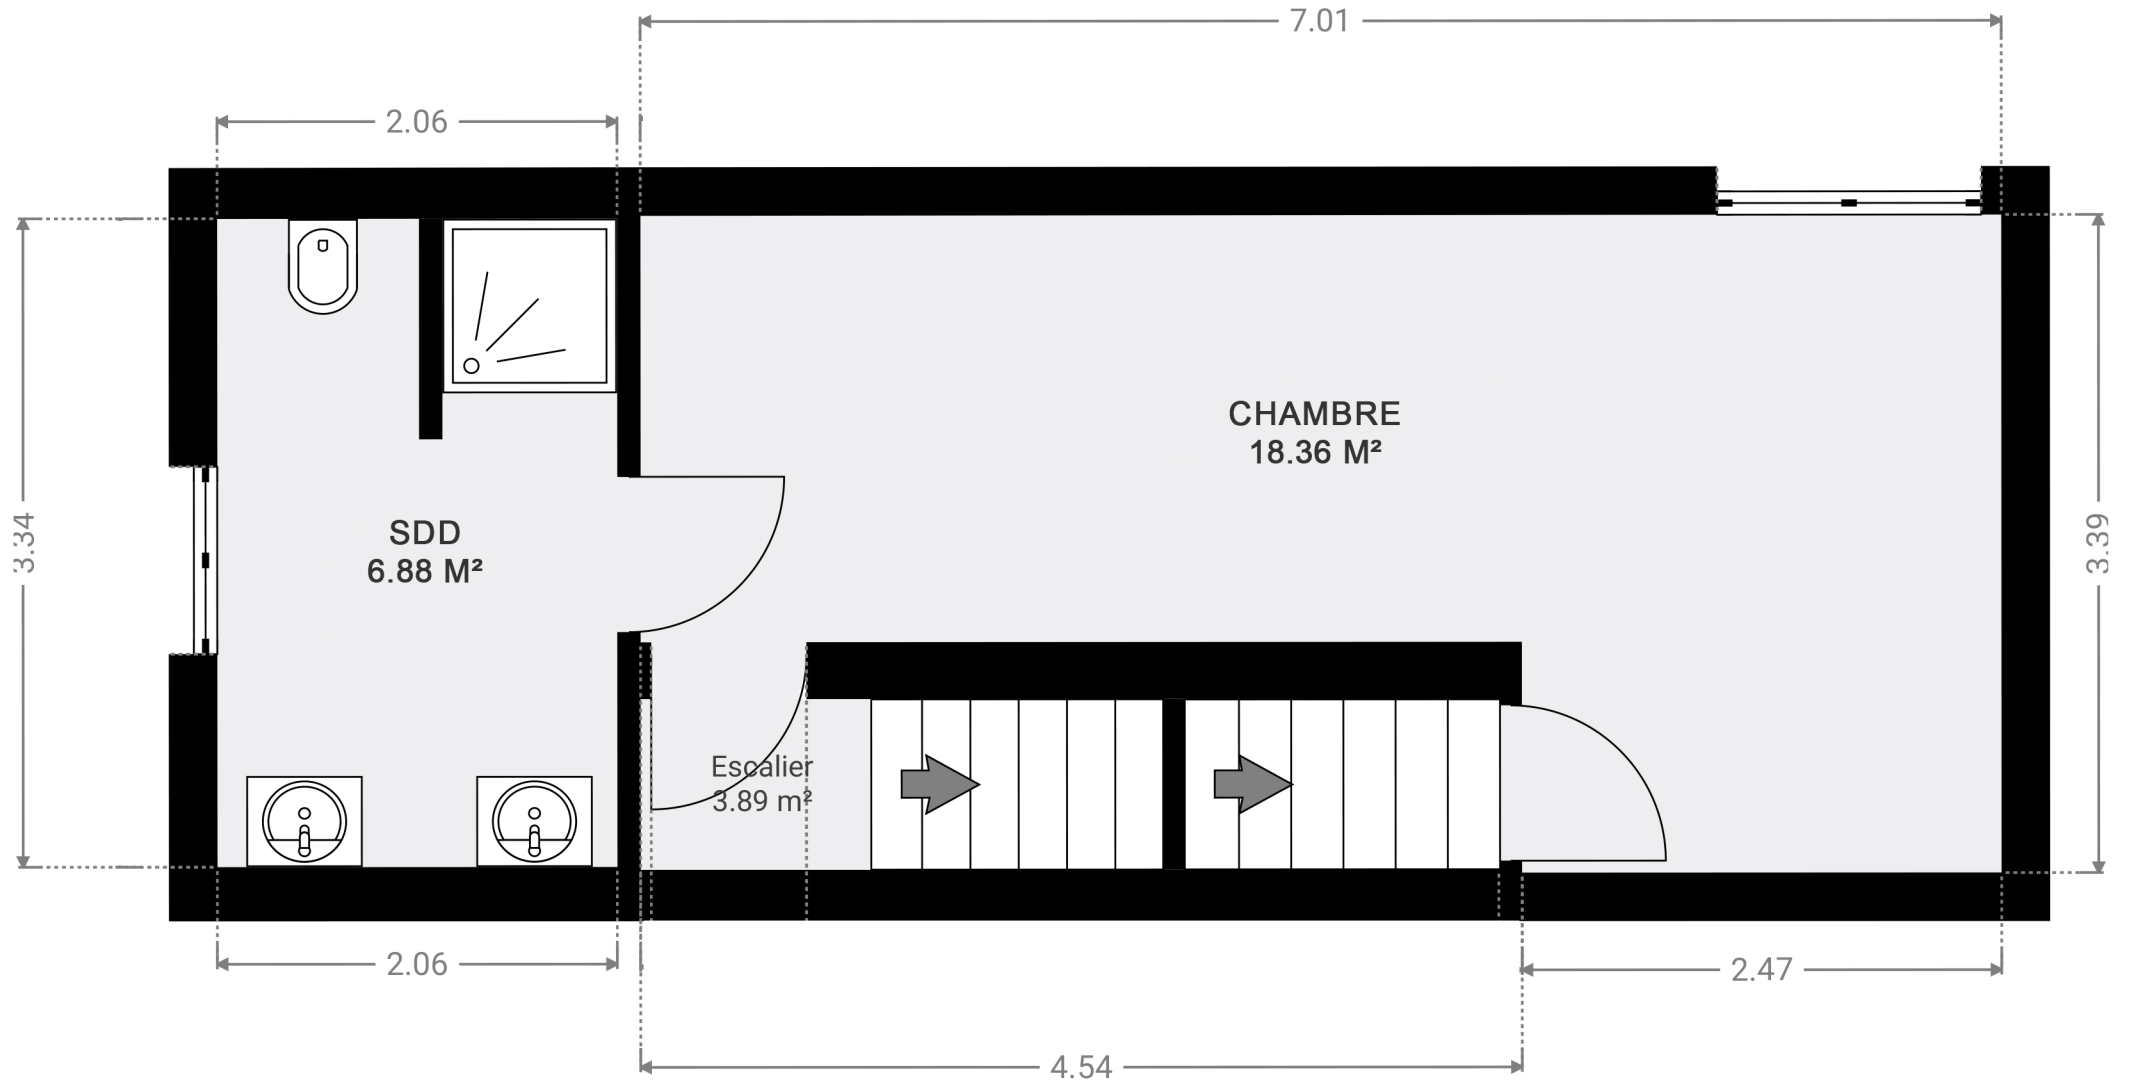

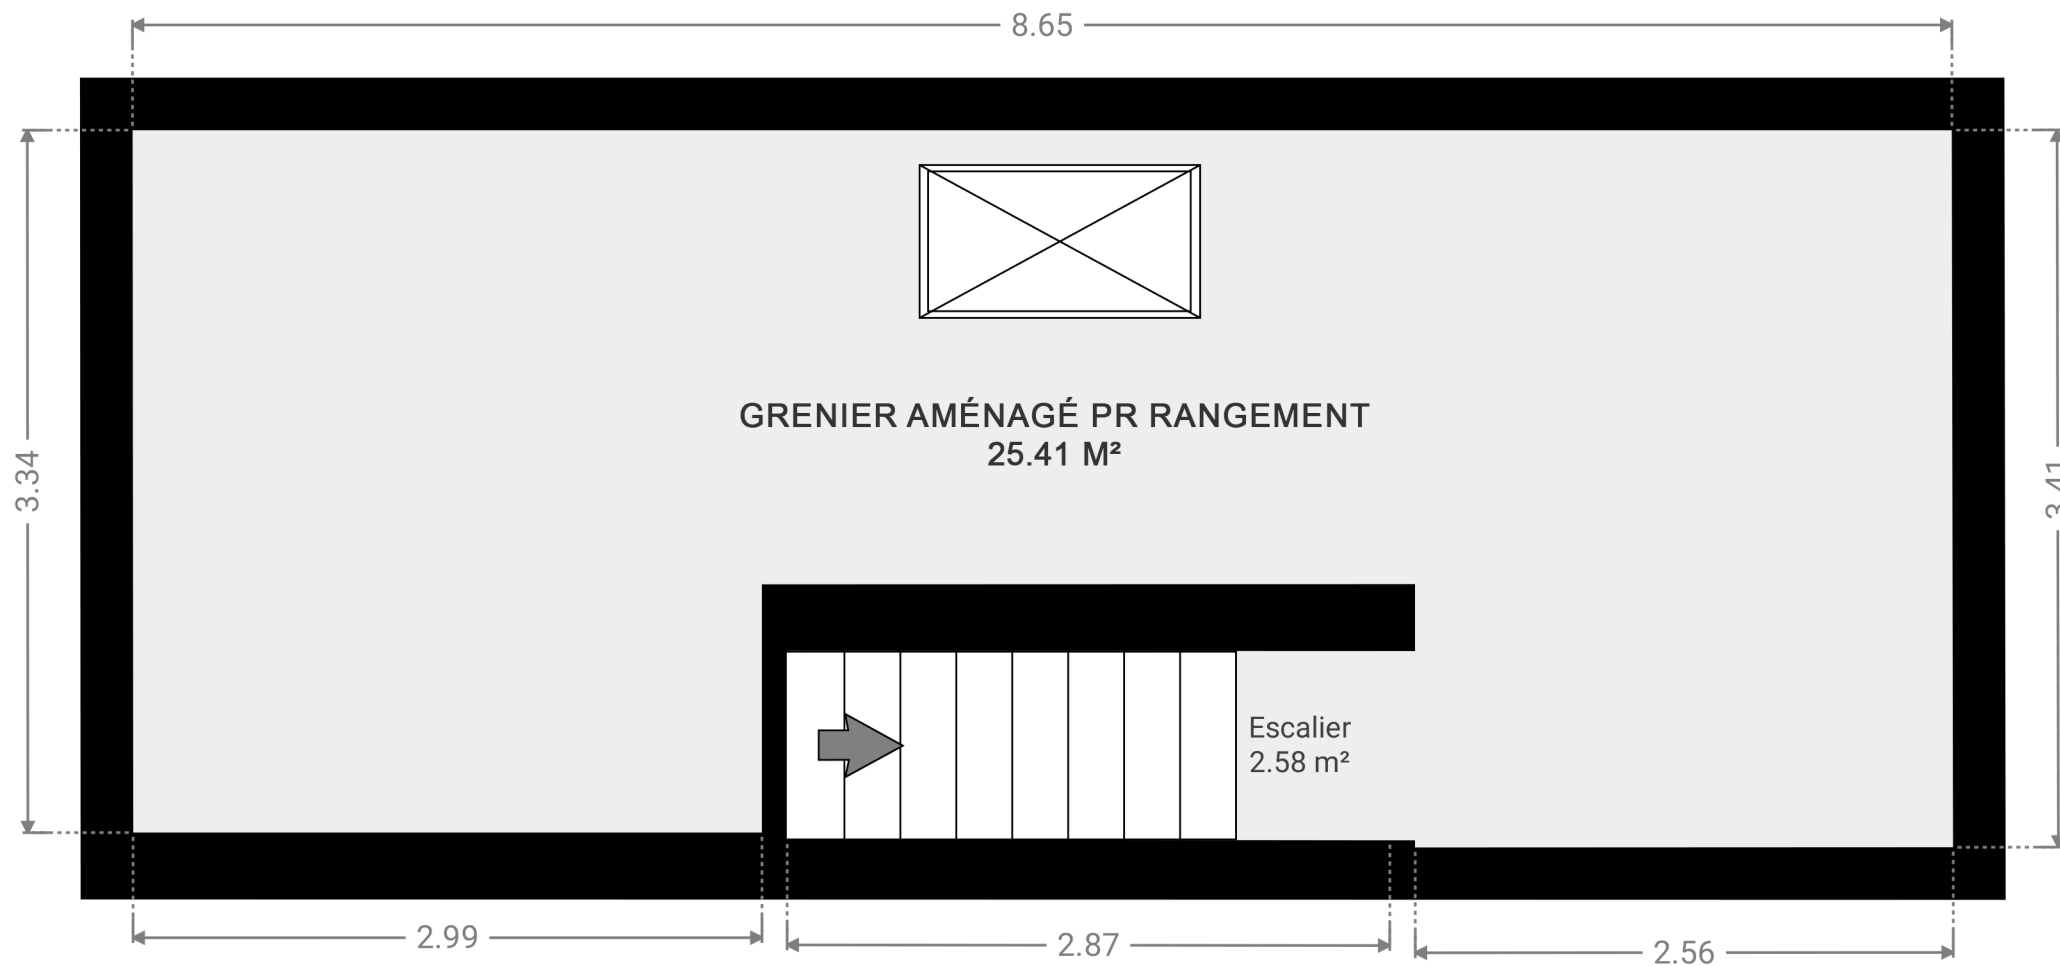


▼ Rez-de-chaussée

CE PLAN EST FOURNI EN L'ÉTAT, SANS GARANTIE QUANT À LA QUALITÉ ET À LA PRÉCISION DES DIMENSIONS

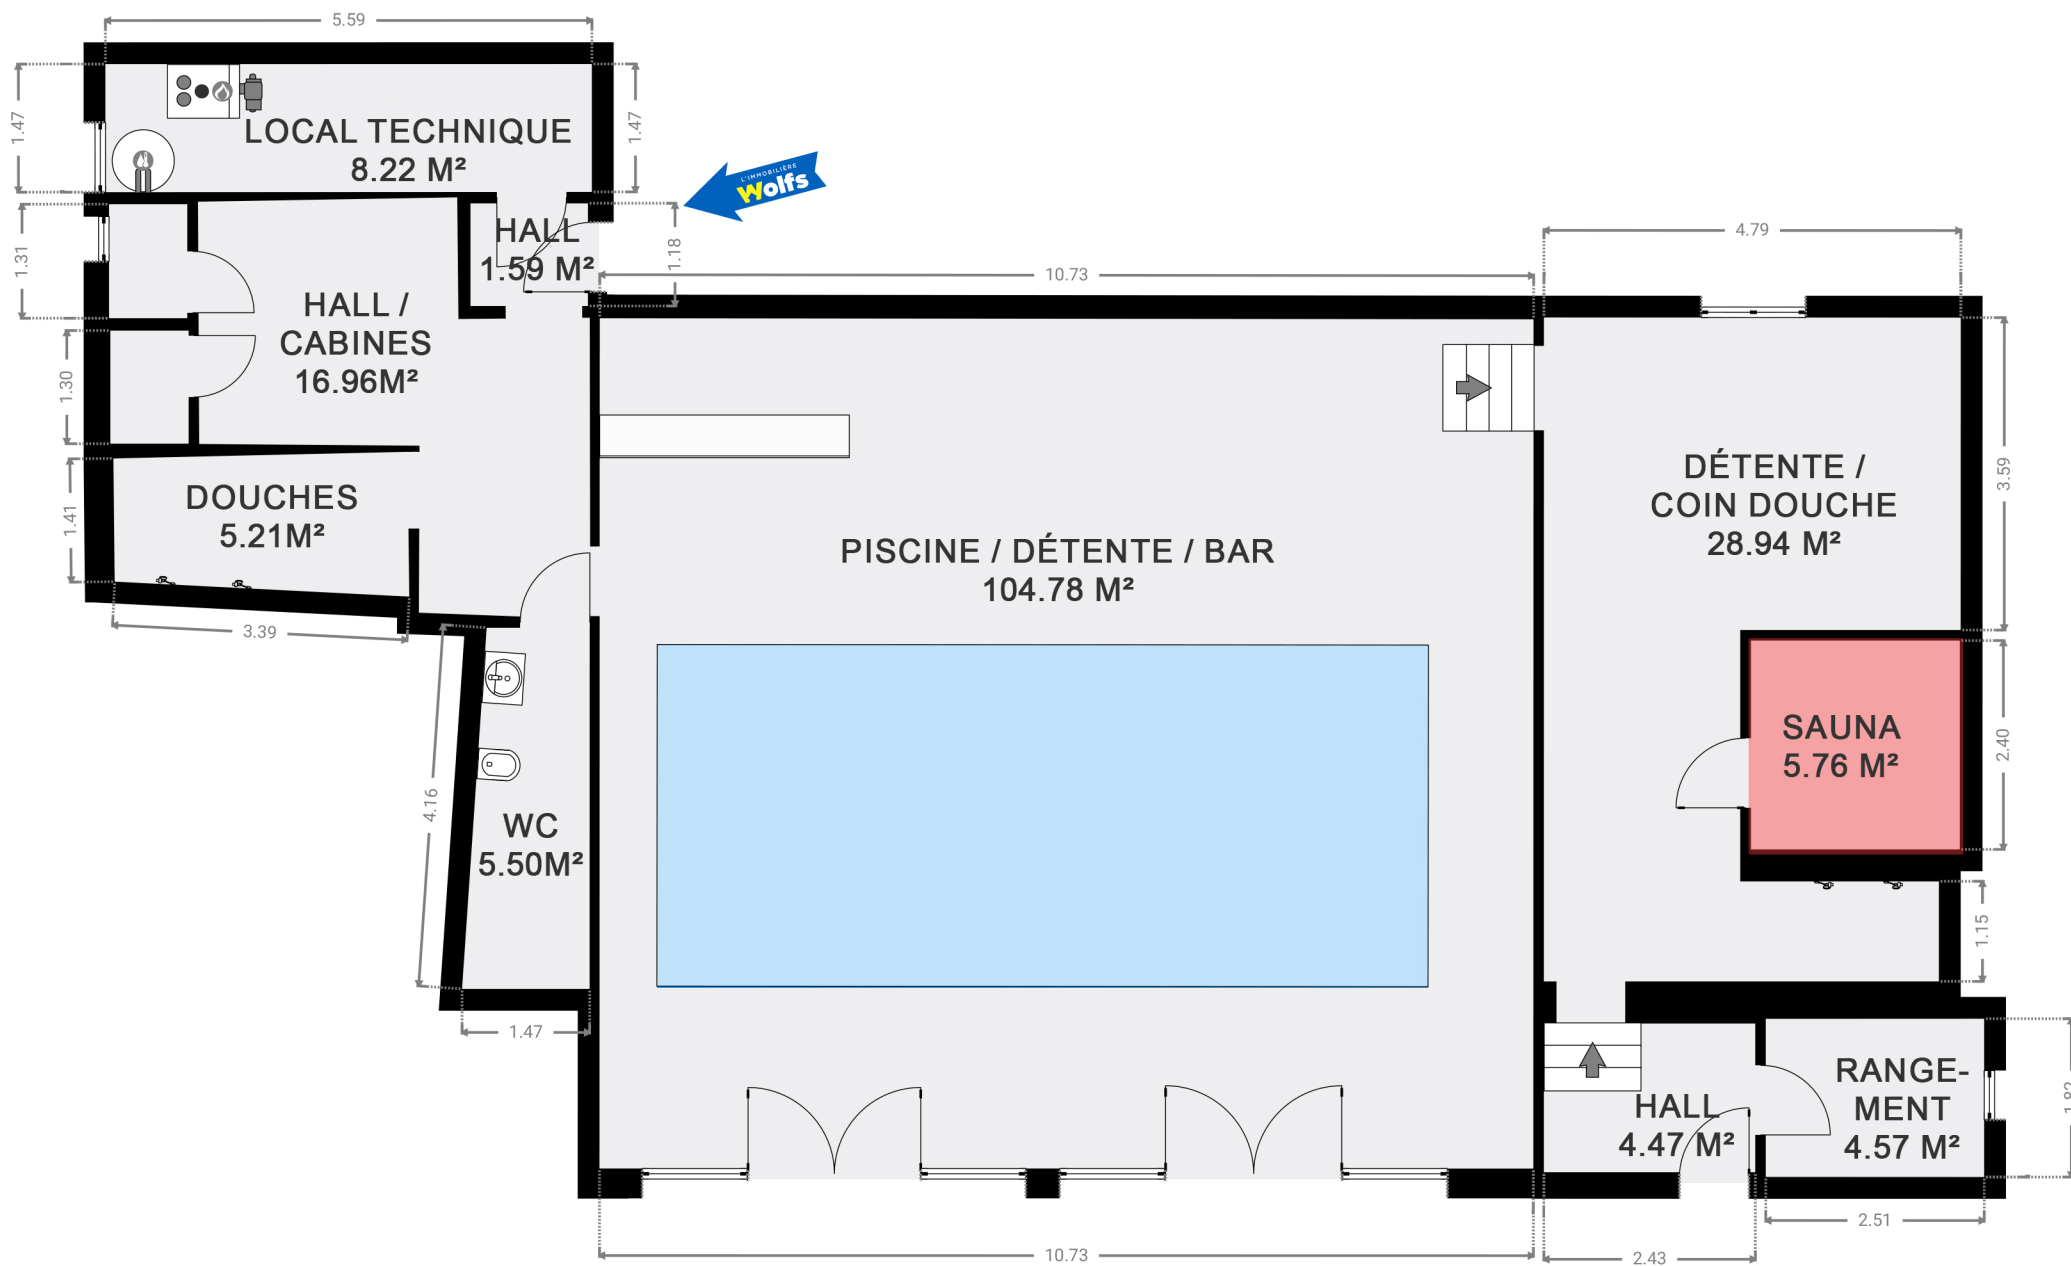

▼ Sous-sol

CE PLAN EST FOURNI EN L'ÉTAT, SANS GARANTIE QUANT À LA QUALITÉ ET À LA PRÉCISION DES DIMENSIONS

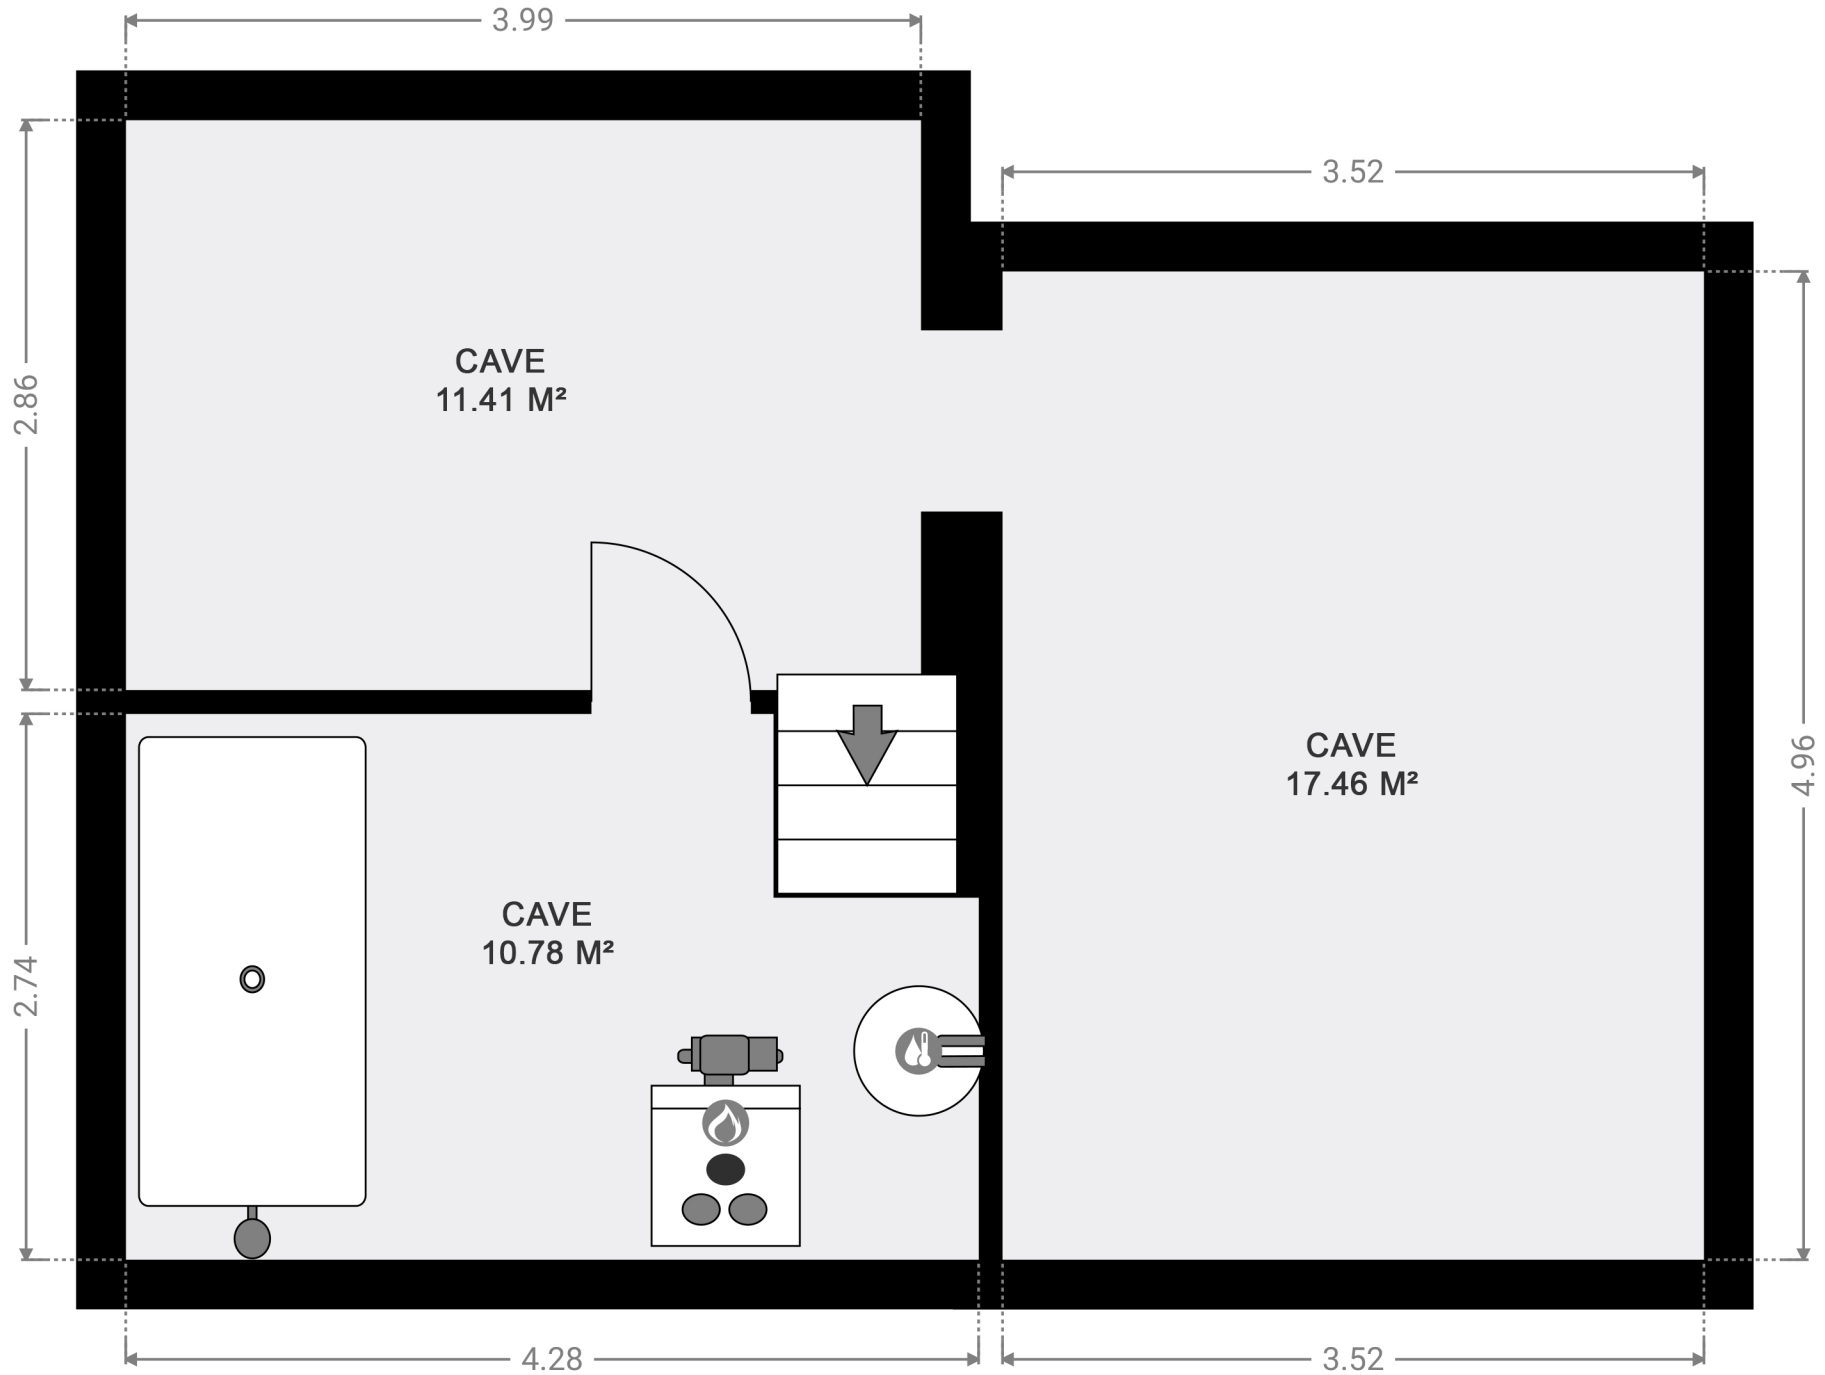



▼ Rez-de-chaussée

CE PLAN EST FOURNI EN L'ÉTAT, SANS GARANTIE QUANT À LA QUALITÉ ET À LA PRÉCISION DES DIMENSIONS

