
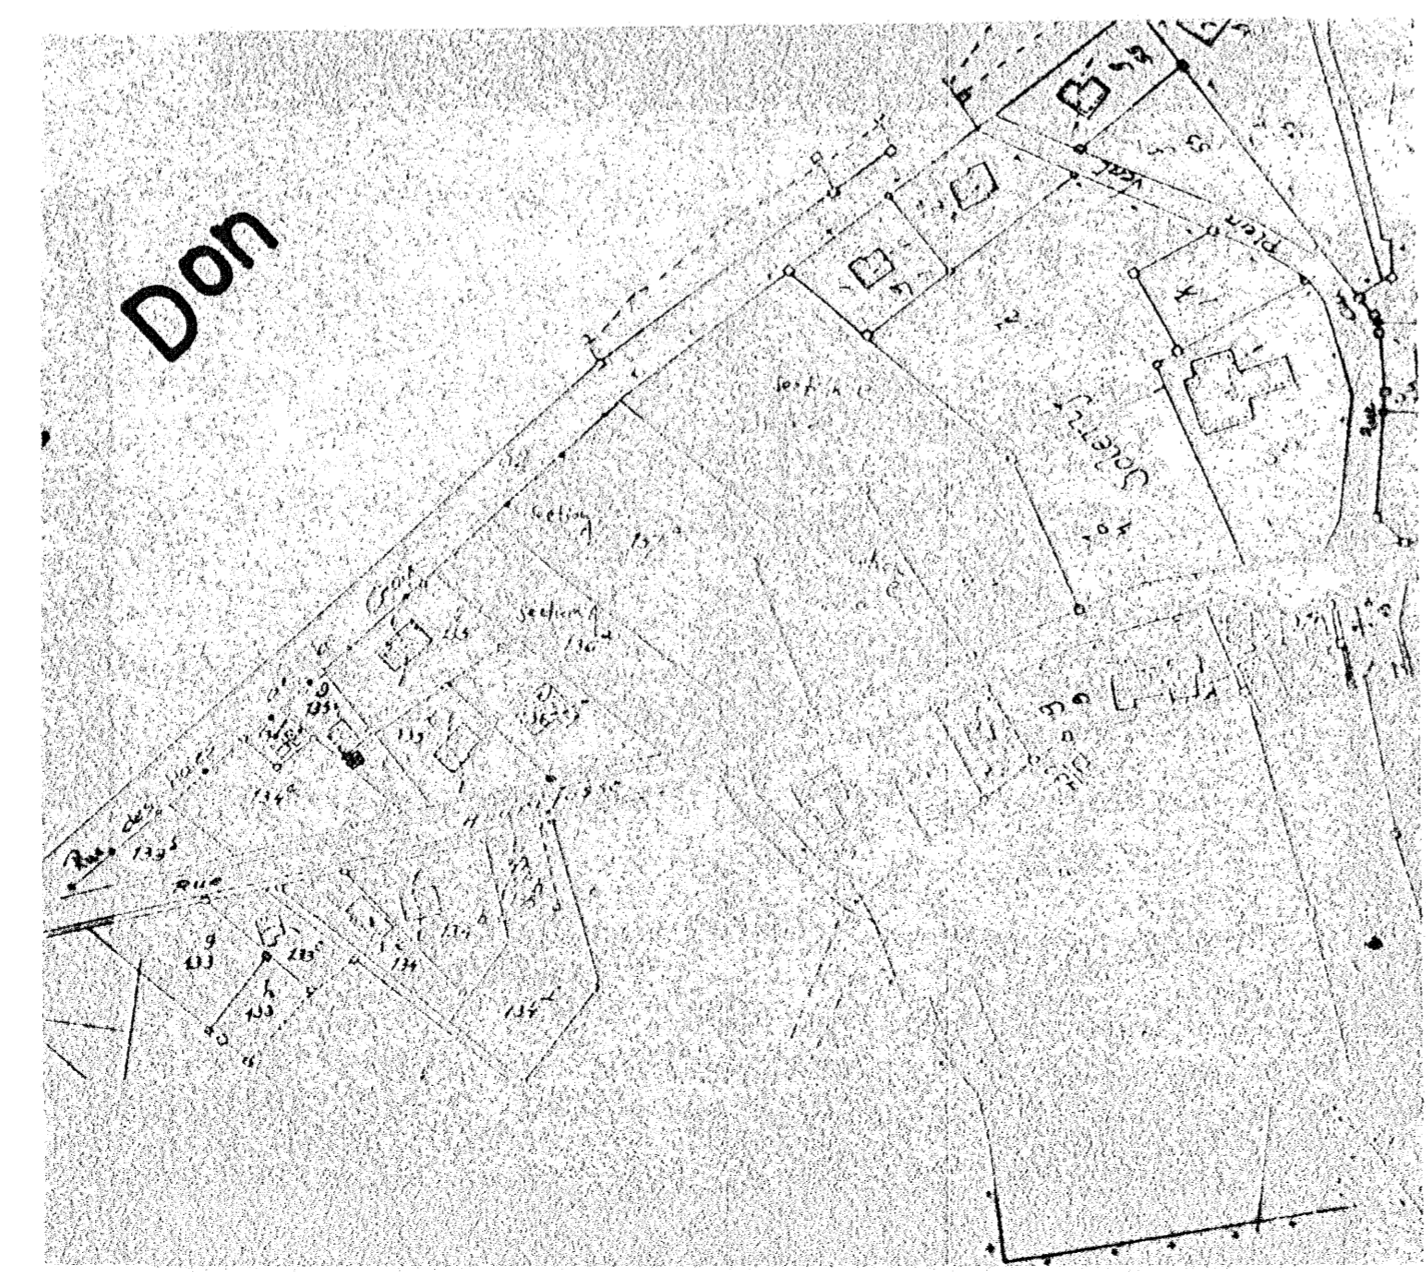


PLAN DE SITUATION
Echelle: 1/10000

EXTRAIT DU PLAN CADASTRAL
Echelle: 1/2500

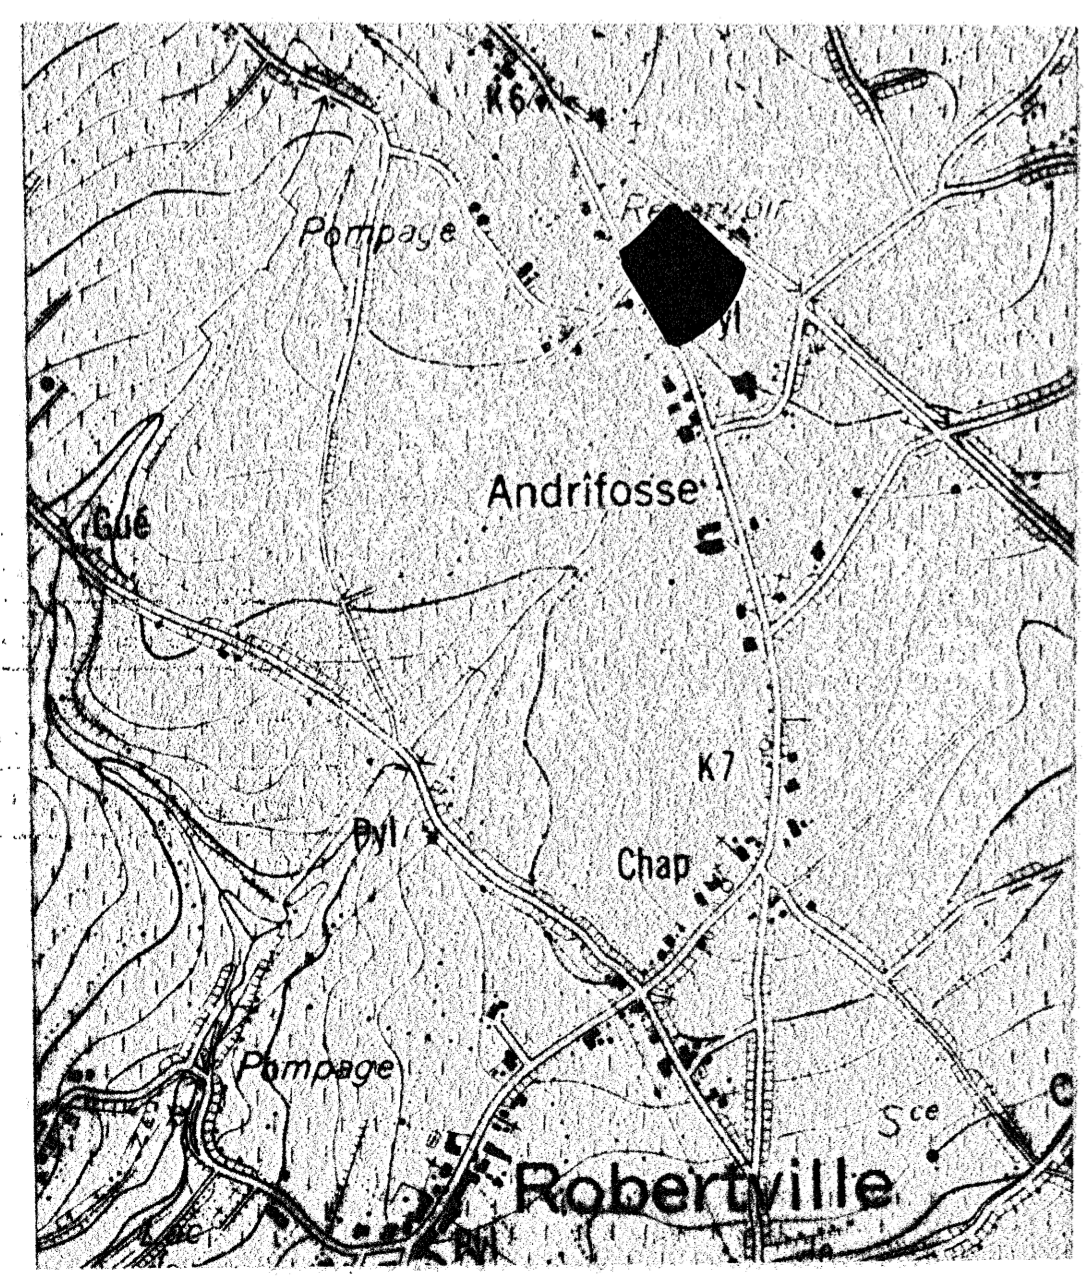

PROVINCE DE LIEGE COMMUNE DE WAIMES REFERENCES CADASTRALES: 2ème division / Robertville section A numéros 136 A & 137 A section C numéros 1 C, 4 C & 5 D		
OBJET DU PLAN : Demande de permis de lotir Plan de lotissement: échelle 1 / 500. Plan de situation: échelle 1 / 10000. Plan d'occupation du sol: échelle 1 / 2500.		
DATE le 30 juin 1997 <small>MODIFIÉ LE 3/2/98 MODIFIÉ LE 22/5/98.</small>	RENDEUR Mr. Jean Steffens Mme Marie-France Solheid épouse Steffens	Signatures
AUTORISATIONS Vu pour être annexé au permis de lotir délivré le 22 juin 1998 à M. et Mme STEFFENS-SOLHEID. Le Secrétaire communal, Le Bourgmestre,		
MINISTÈRE DE LA RÉGION WALLONNE - 6 JUL. 1998 Aménagement du Territoire 		
Auteur du projet Eric PIRONT Géomètre-expert immobilier Removal, 8 4950 Waimes Tél. 080 / 67 84 20 Fax. 080 / 67 84 22		