


# Rue Robertson 9

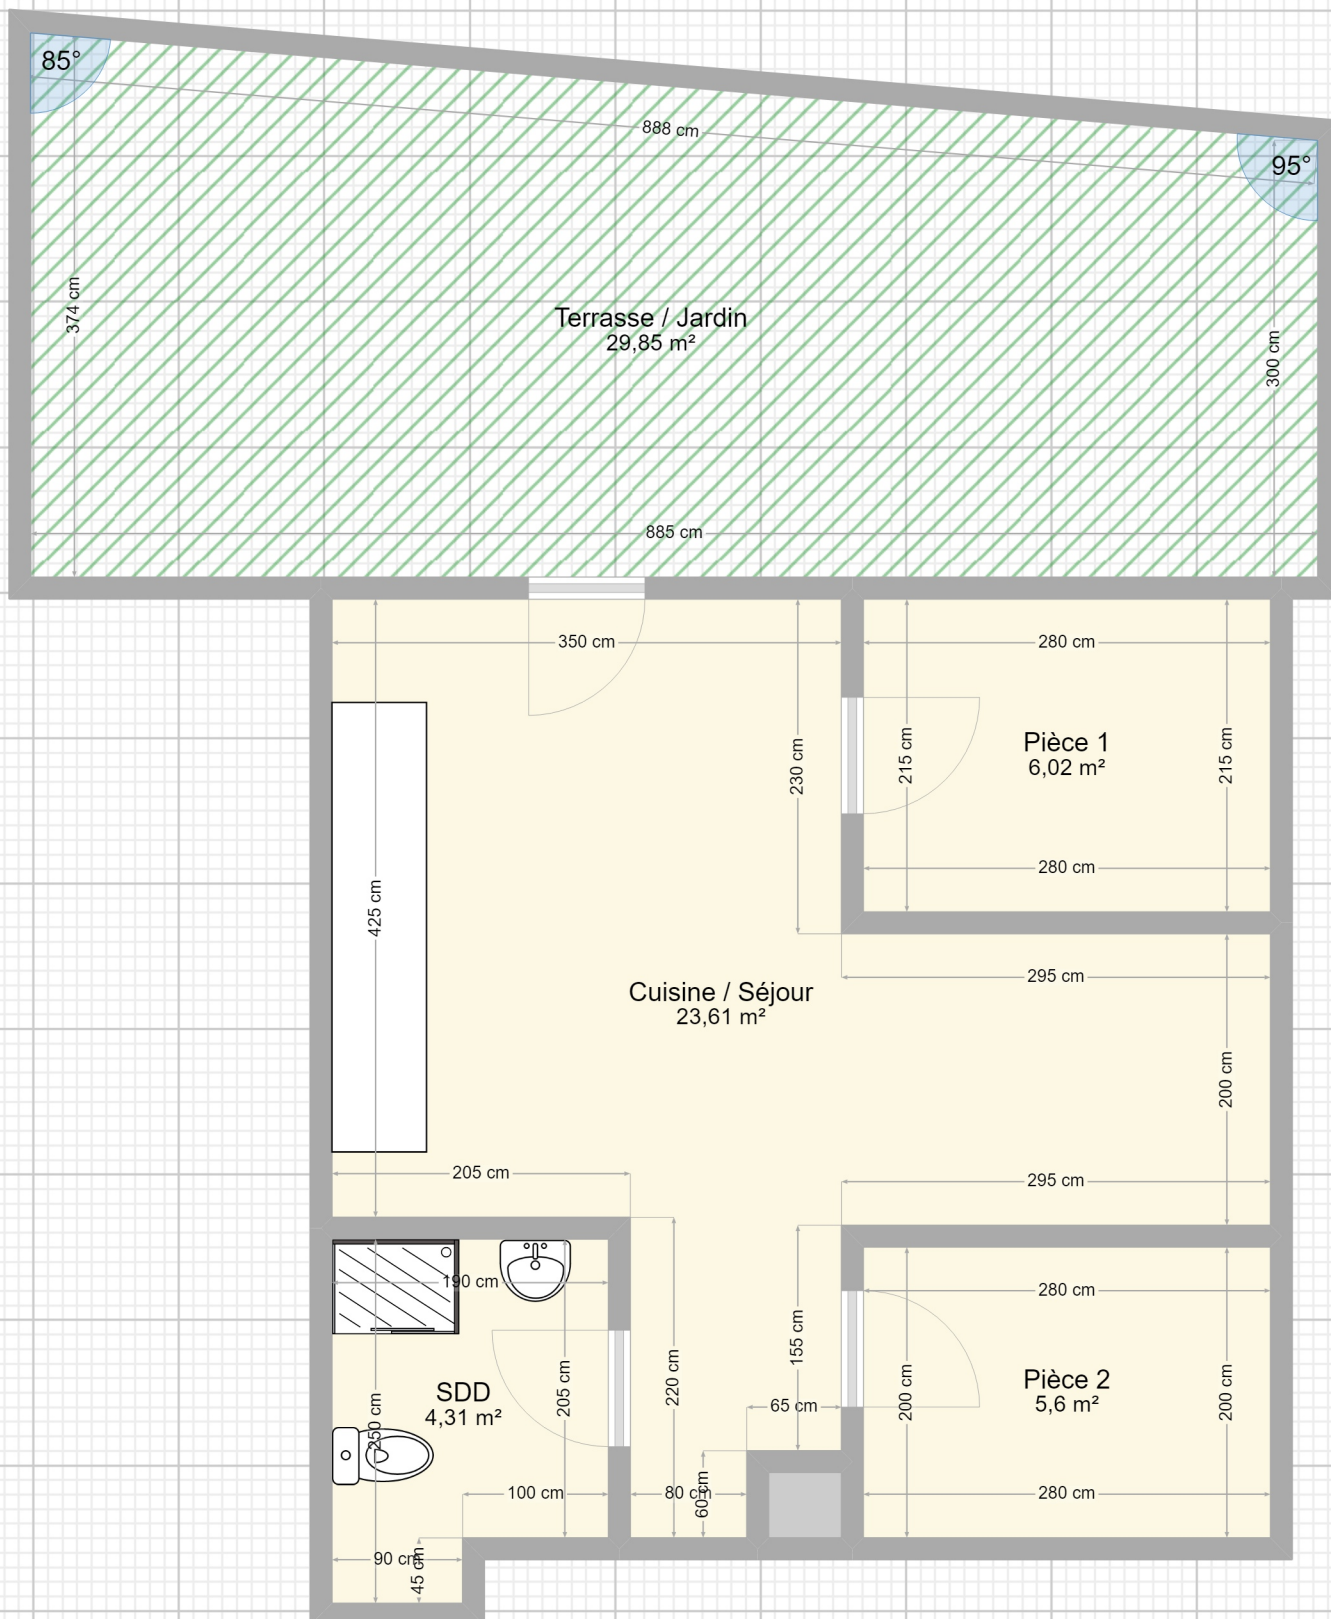

Plan fourni à titre indicatif.