


Vue d'ensemble du plateau

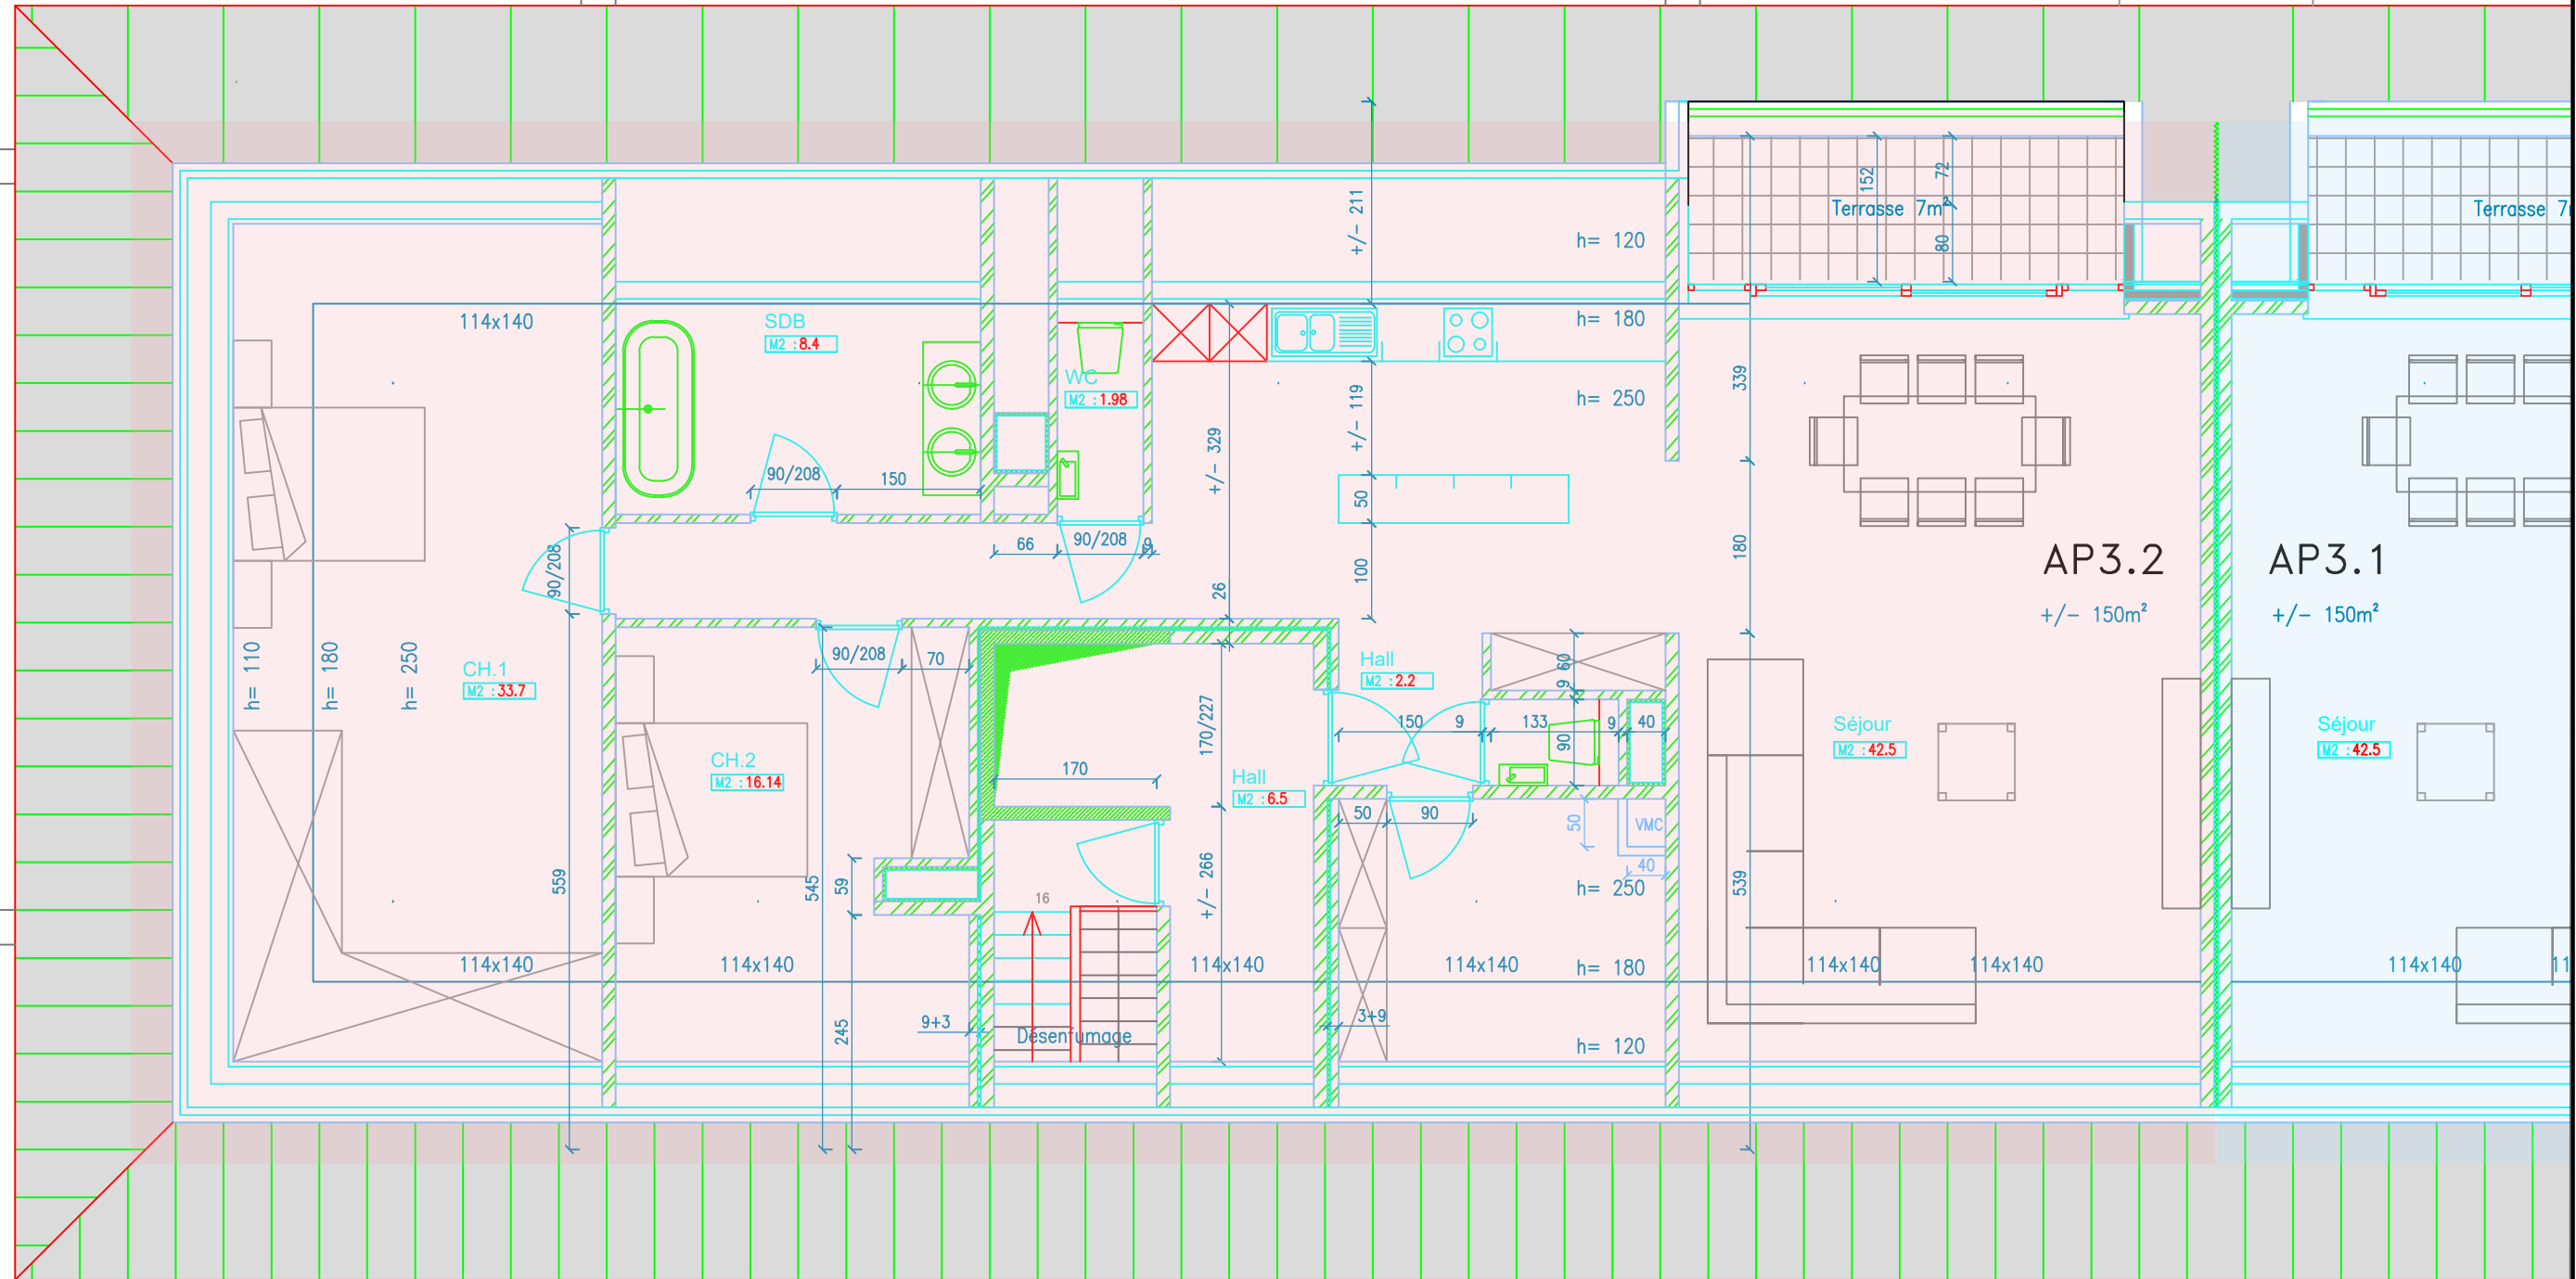

EDDY DEVOS CONSTRUCTIONS S.A.
 Quai des Vicinaux, 30 - 7500 Tournai
 tel: 069 88 84 70 fax: 069 88 84 71 info@eddydevos.be

**RESIDENCE
VIEUX PONT**

Situation:
 Chemin du Vieux-Pont
 7900 Leuze-En-Halnaut

Echelle: 1/75
 Date: 22/03/2023

Appartement 3.2

Plan non contractuel - Ceci est un exemple d'agencement possible - Voir Cahier des Charges pour détails