


Muret de soutènement stepoc 29cm

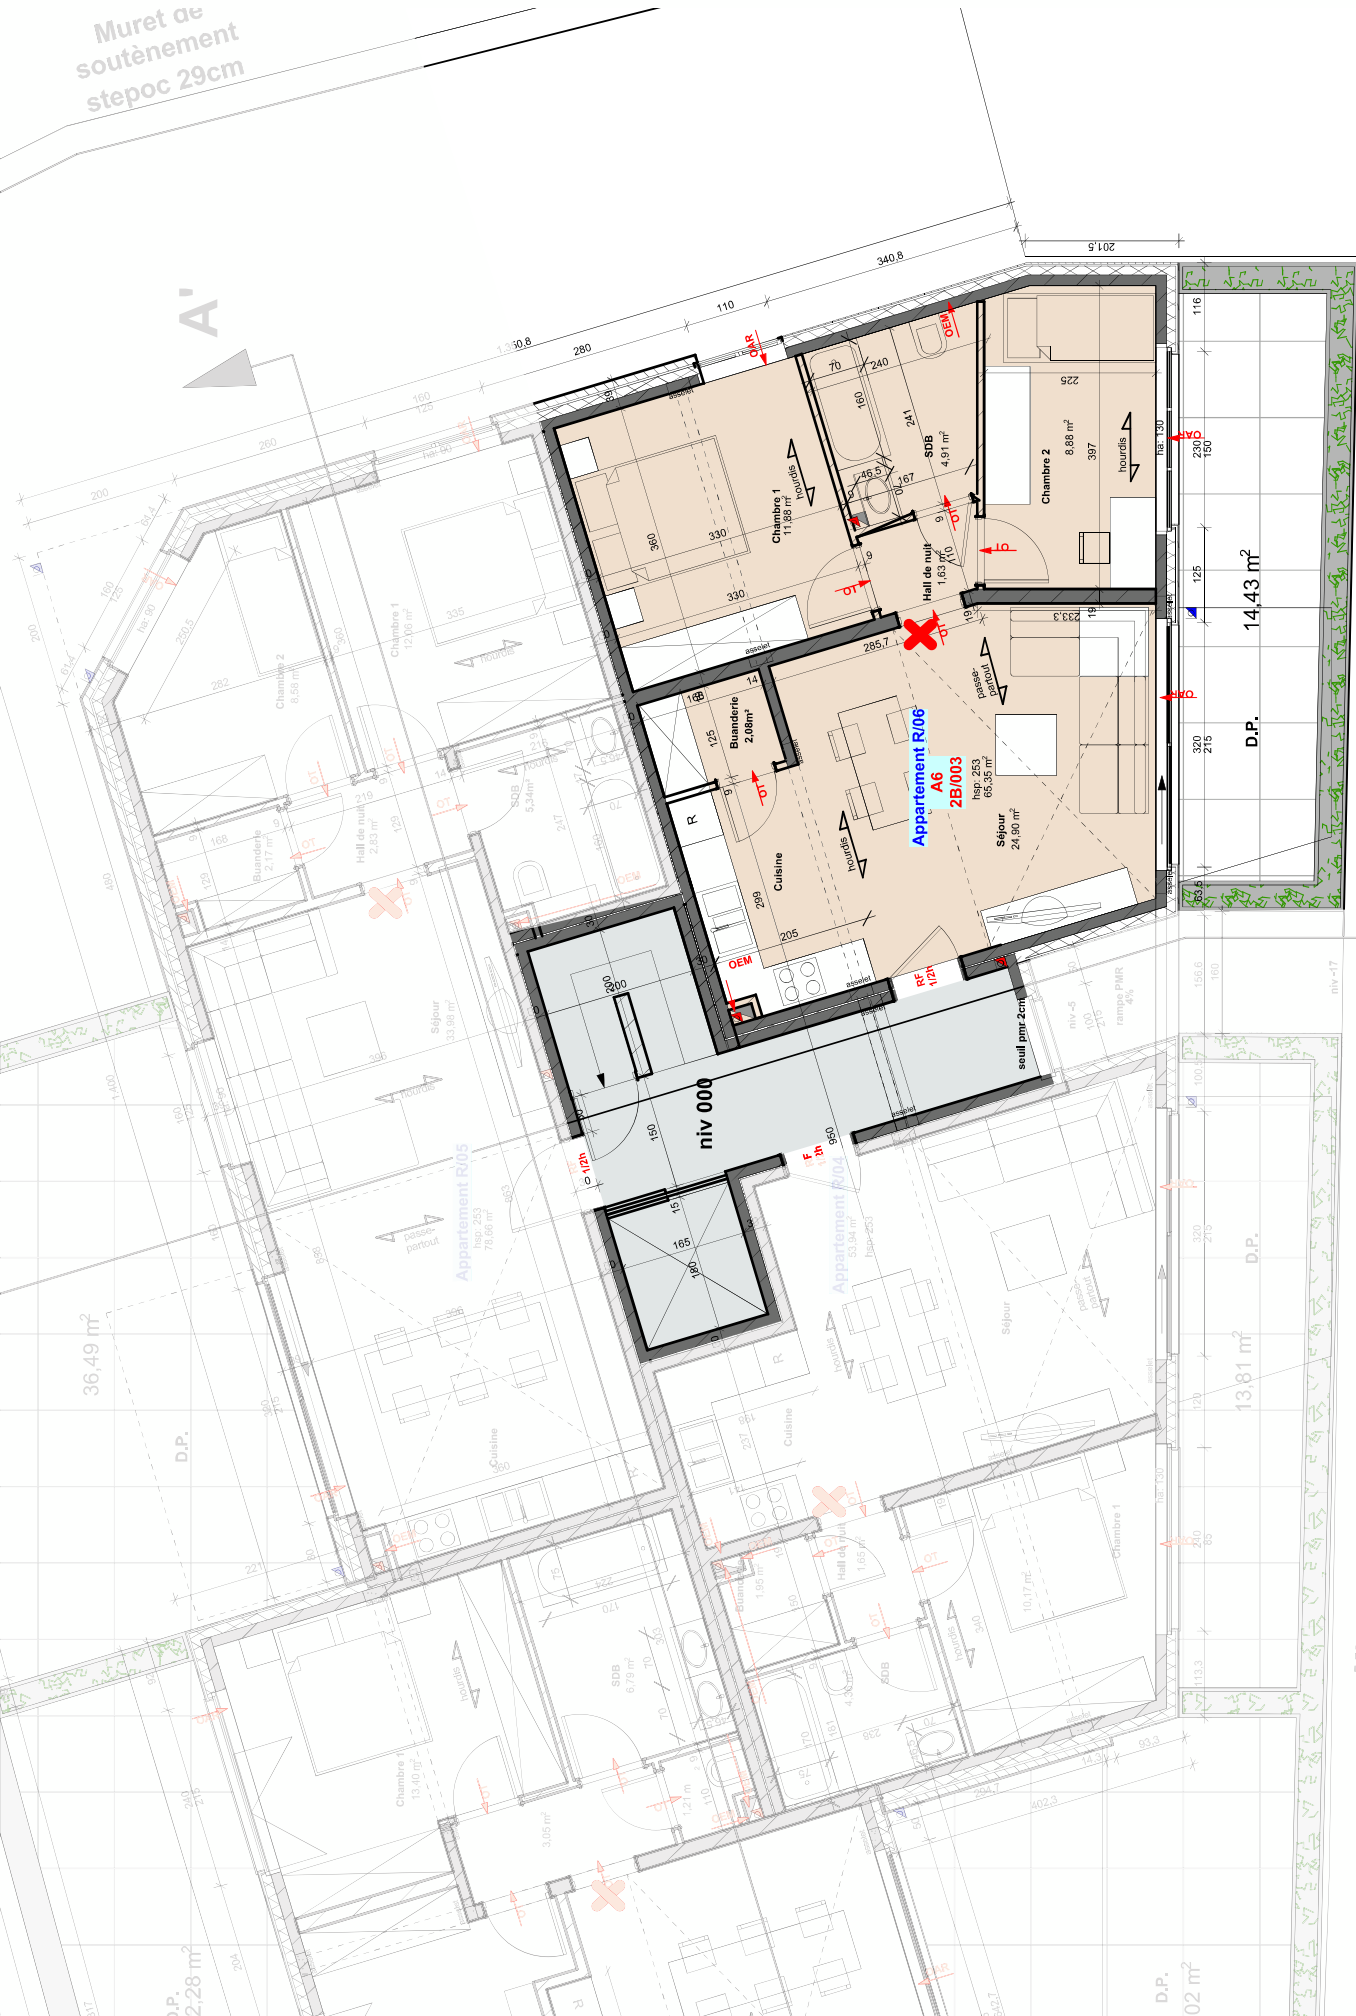

MURET +
plante dans bac en béton
préfabriqué
(essence régionale)