


Muret de soutènement stepoc 29cm

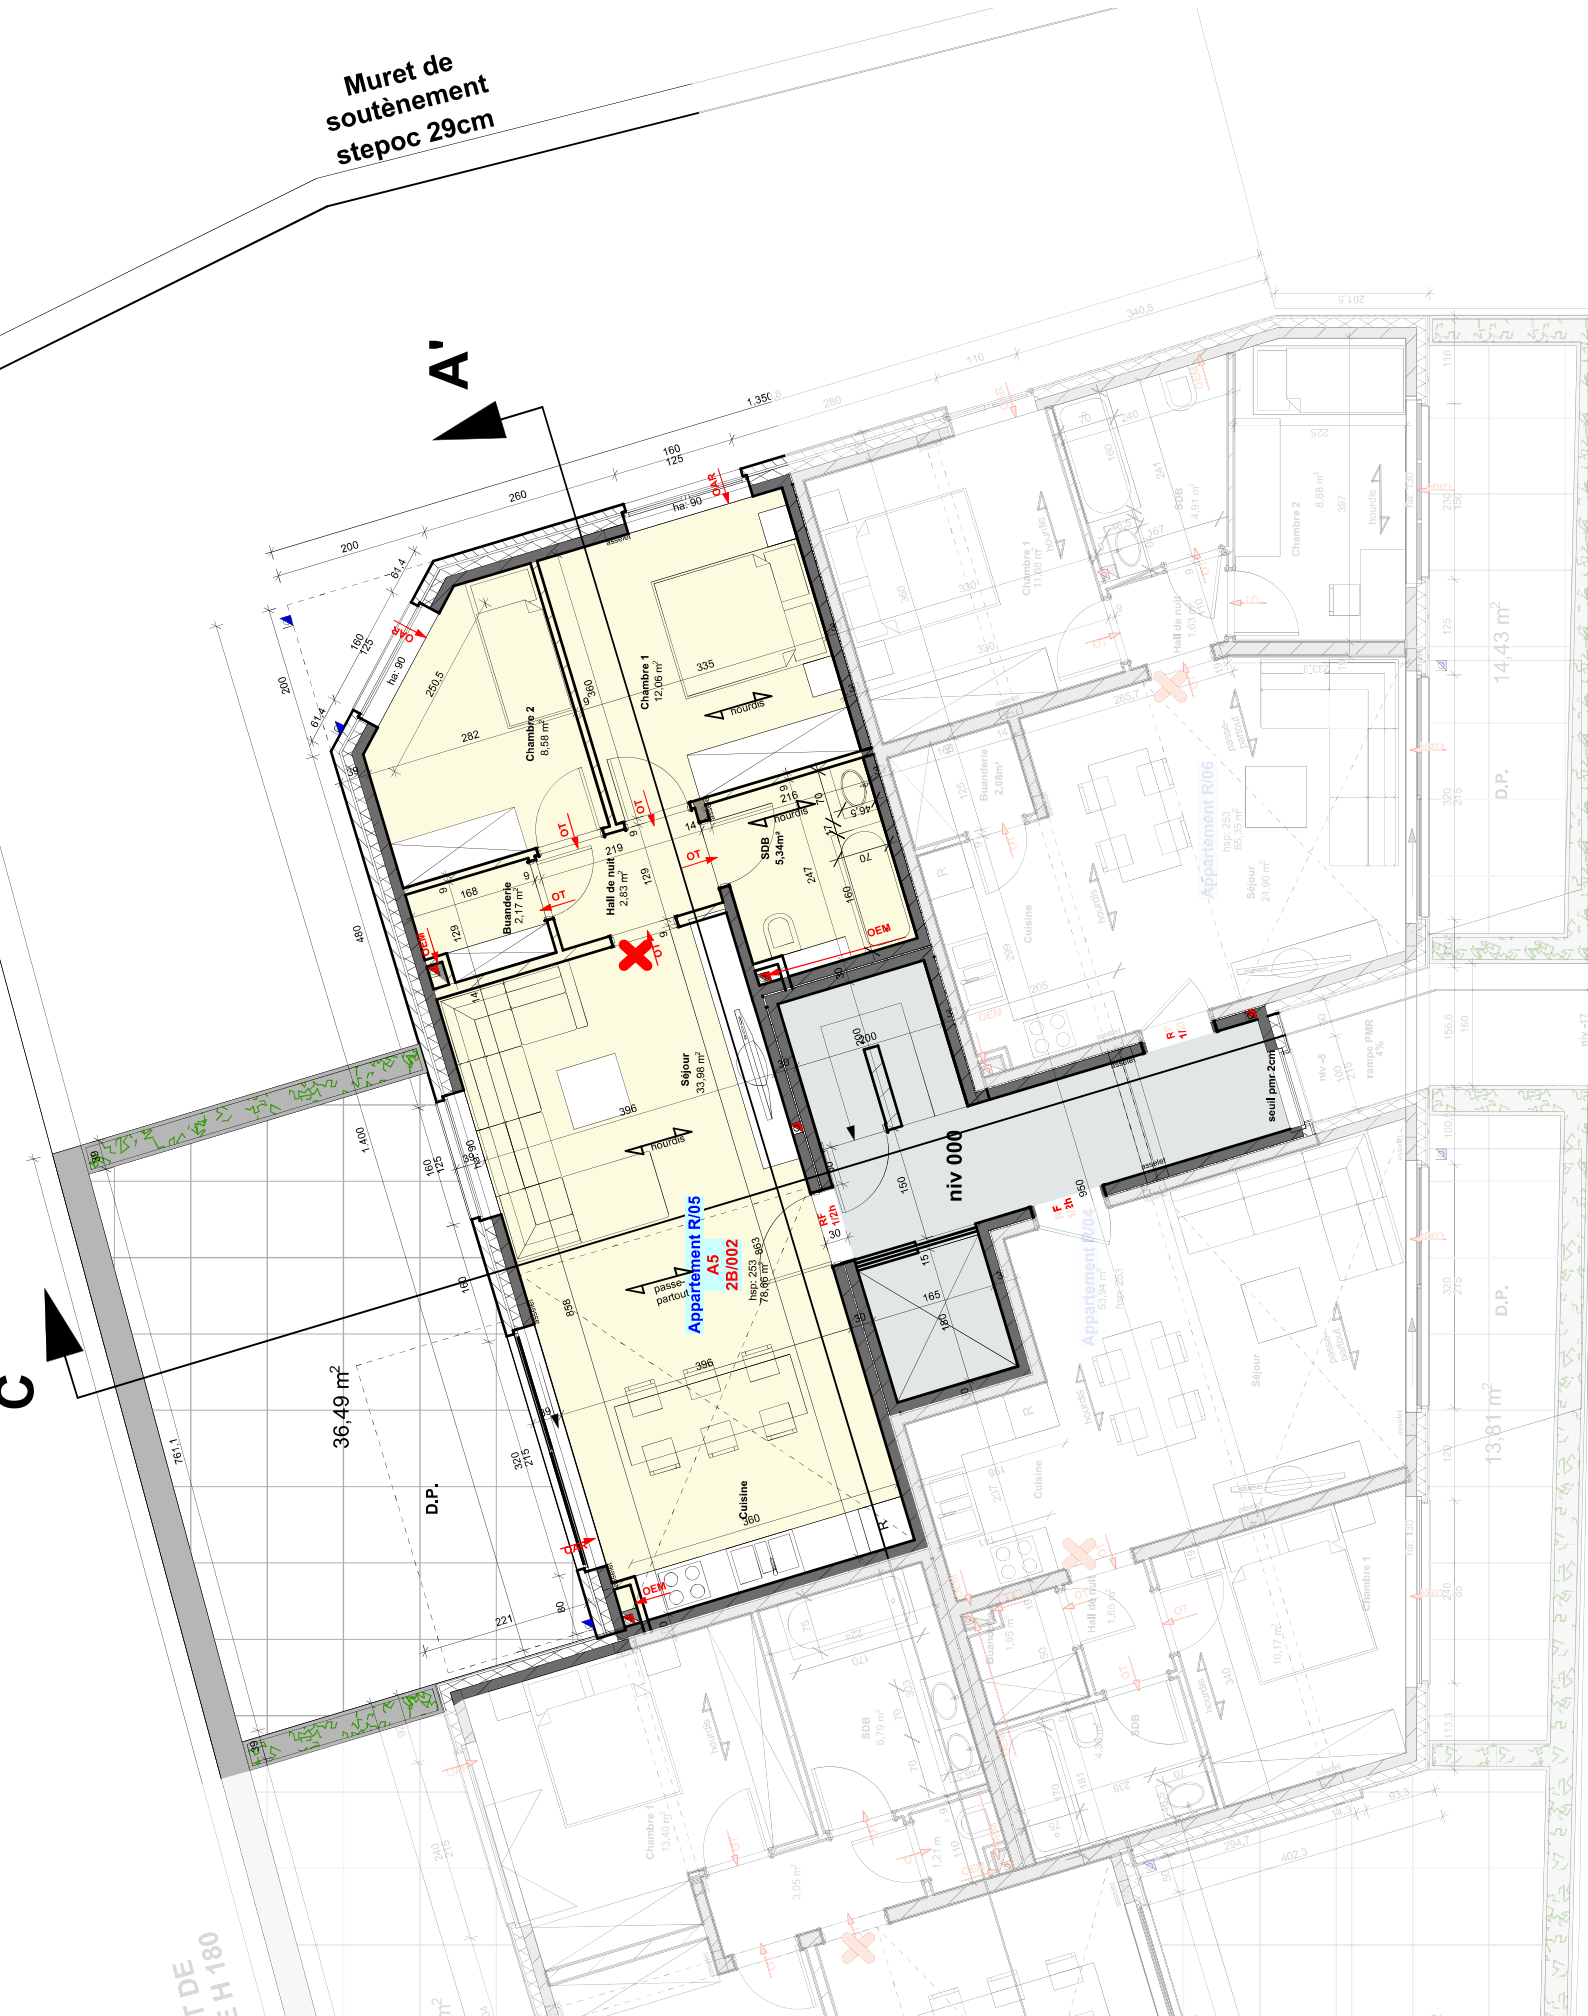

A'

36.49 m²

D.P.

Appartement R/05
A5
2B/002
rep: 255, 863
78,48 m²

niv 000

Appartement R/04
rep: 253
83,04 m²

13,81 m²

D.P.

14,43 m²

D.P.

TDE
EH 180