

348 m

Numéro et Propriétaires de parcelles cadastrales

Limite de parcelles cadastrales

Arbres feuillus existants

Périmètre extérieur de la parcelle

Nouvelle borne
Borne existante

CALCUL DES SURFACES

PARCELLE 852 a

SURFACE CADASTRALE : 2440 m²
SURFACE MESUREE : 2132 m²
SURFACE ZONE 1 : 1004 m²
SURFACE ZONE 2 : 1128 m²
ZONE 1 + ZONE 2 = 1004 + 1128 = 2132 m²

ZONE 1
ZONE 2

PARCELLE 833 h

SURFACE CADASTRALE : 2060 m²
SURFACE MESUREE : 1954 m²
SURFACE ZONE 3 : 1312 m²
SURFACE ZONE 4 : 642 m²
ZONE 3 + ZONE 4 = 1312 + 642 = 1954 m²

ZONE 3
ZONE 4

PARCELLE 833 g

SURFACE CADASTRALE : 420 m²
SURFACE MESUREE : 451 m²
SURFACE ZONE 5 : 451 m²

ZONE 5

NOUVELLES SURFACES PARCELLES

PARCELLE 852 a = ZONE 1 = 1004 m²


PARCELLE 833 h = ZONE 2 + ZONE 3
= 1128 + 1312 m² = 2440 m²

PARCELLE 833g = ZONE 4 + ZONE 5
= 642 + 451 = 1093 m²

REPERAGE - HORS ECHELLE



Limites avec 832a et 853a déjà fixées par plans antérieurs (22/10/2007 - 01/10/2006)

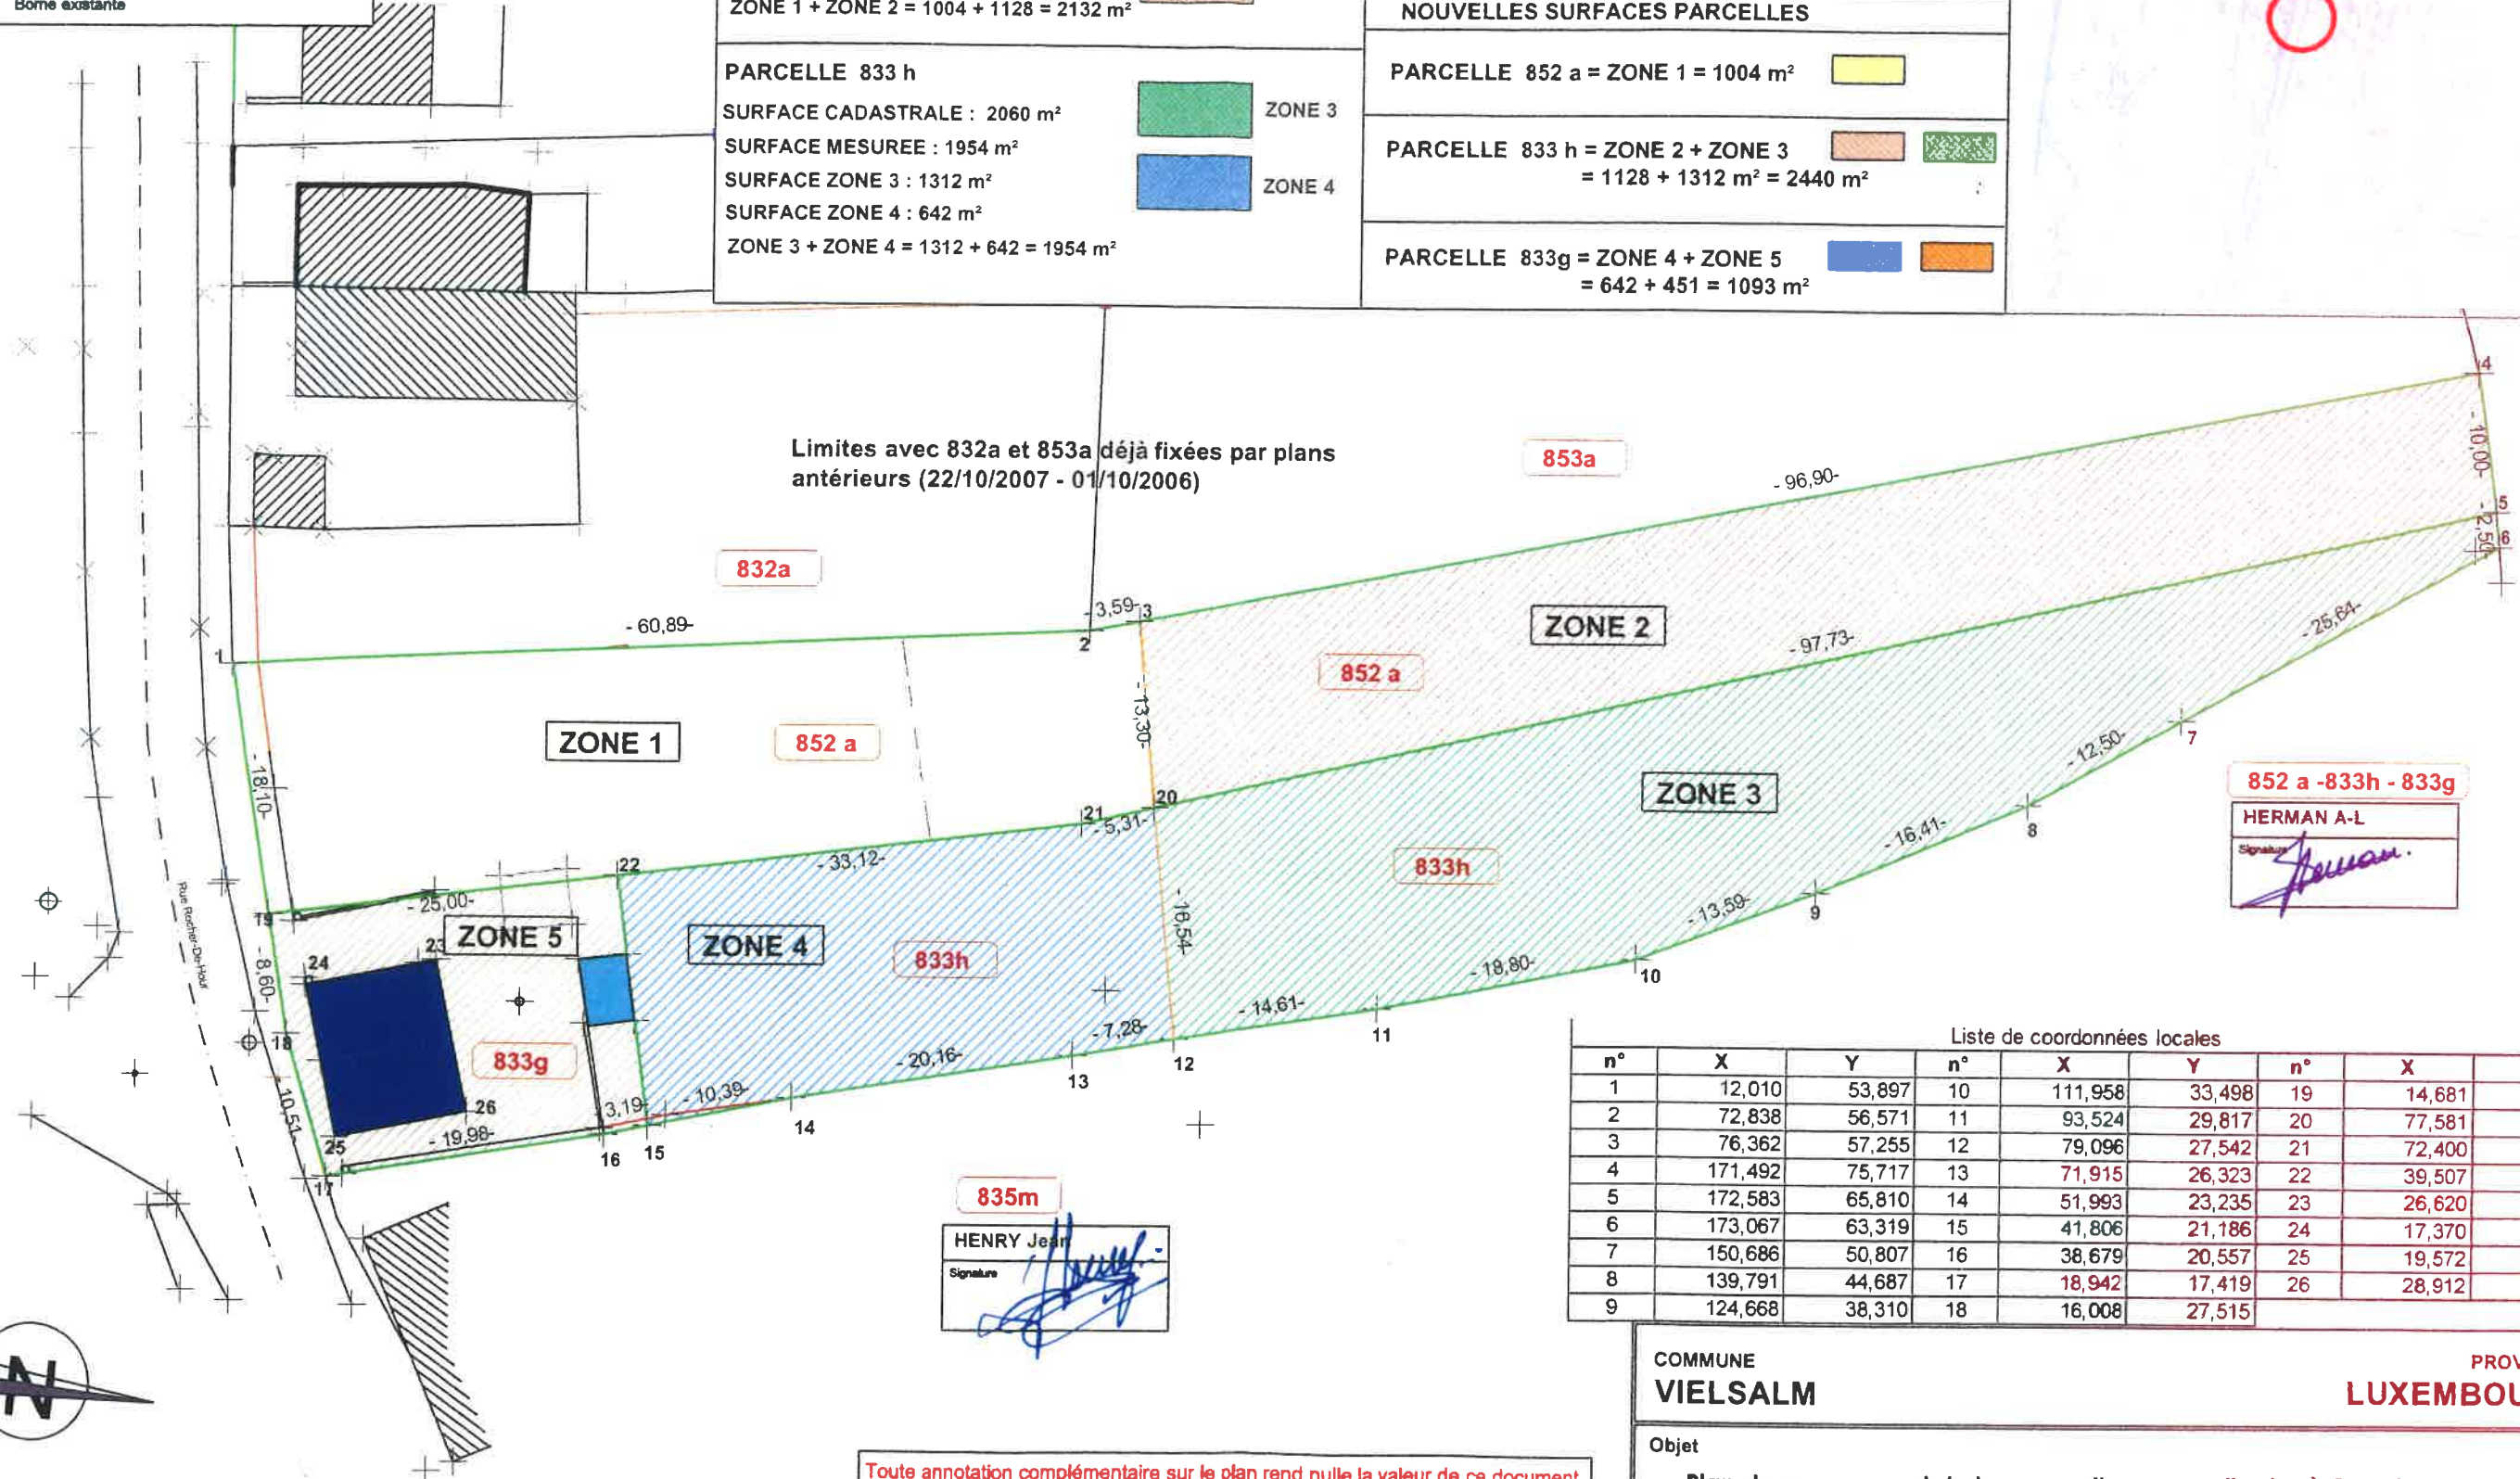

852 a - 833h - 833g

HERMAN A-L

Signature

835m

HENRY Jean

Signature

Liste de coordonnées locales

n°	X	Y	n°	X	Y	n°	X	Y
1	12,010	53,897	10	111,958	33,498	19	14,681	36,009
2	72,838	56,571	11	93,524	29,817	20	77,581	44,013
3	76,362	57,255	12	79,096	27,542	21	72,400	42,828
4	171,492	75,717	13	71,915	26,323	22	39,507	38,942
5	172,583	65,810	14	51,993	23,235	23	26,620	32,856
6	173,067	63,319	15	41,806	21,186	24	17,370	30,991
7	150,686	50,807	16	38,679	20,557	25	19,572	20,225
8	139,791	44,687	17	18,942	17,419	26	28,912	22,072
9	124,668	38,310	18	16,008	27,515			

COMMUNE
VIELSALM

PROVINCE
LUXEMBOURG

Objet

Plan de mesurage et de bornage d'une parcelle sise à Grand-Halleux
Propriété de Madame Anne Lise HERMAN, domicilié Rue Rocher-de-Hourl, 40, 6698 VIELSALM

Parcelle cadastrée GRAND-HALLEUX 3ème Division
Section A

Parcelles n° 833g/833h/852a

Echelle
1 - 500

Date : 25/11/2007
Modifications :

Ardenne Engineering
Bureau d'Etudes GUEBEL
Chemin du Couquet, 12 B-4820 VIMMES
Ing. M GUEBEL



SOURCES

LIEUX
PLAN CADASTRAL
CROQUIS CADASTRAL 207 :
- n° 3 de 1846 - n° 16 de 1889
- n° 12 de 1884 - n° 10 de 1894

Plans du Géomètre GUEBEL
du 01/10/2006 et du 27/03/2006

PROCES VERBAL DE BORNAGE AU VERSO

Ce plan reste la propriété de son auteur et ne peut être utilisé sans son accord.
Reproduction même partielle interdite Géomètre conventionné - UBG n° 2555

Toute annotation complémentaire sur le plan rend nulle la valeur de ce document