


▼ 10e étage

CE PLAN EST FOURNI EN L'ÉTAT, SANS GARANTIE QUANT À LA QUALITÉ ET À LA PRÉCISION DES DIMENSIONS

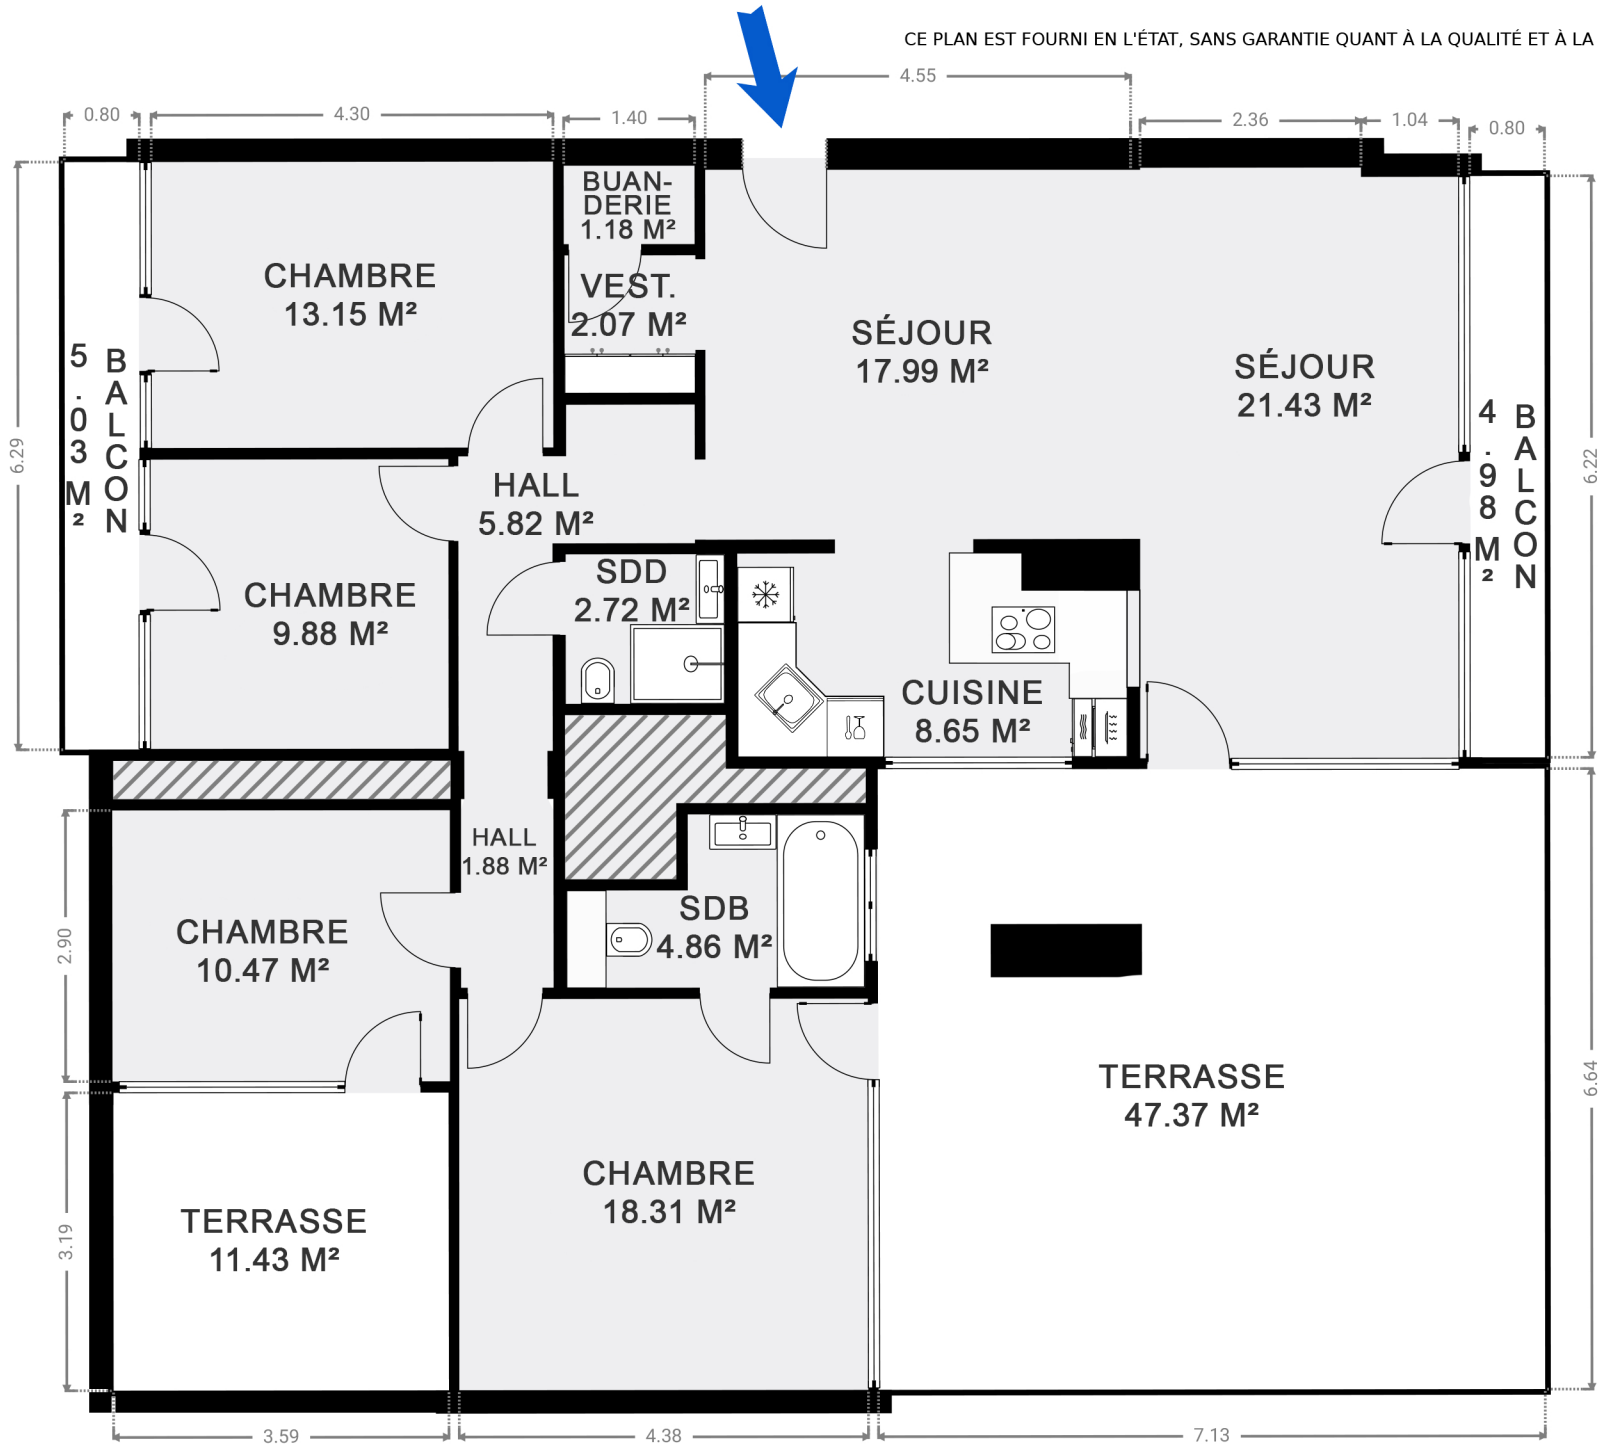

▼ **Sous-sol**

CE PLAN EST FOURNI EN L'ÉTAT, SANS GARANTIE QUANT À LA QUALITÉ ET À LA PRÉCISION DES DIMENSIONS

