


▼ Rez-de-chaussée

CE PLAN EST FOURNI EN L'ÉTAT, SANS GARANTIE QUANT À LA QUALITÉ ET À LA PRÉCISION DES DIMENSIONS

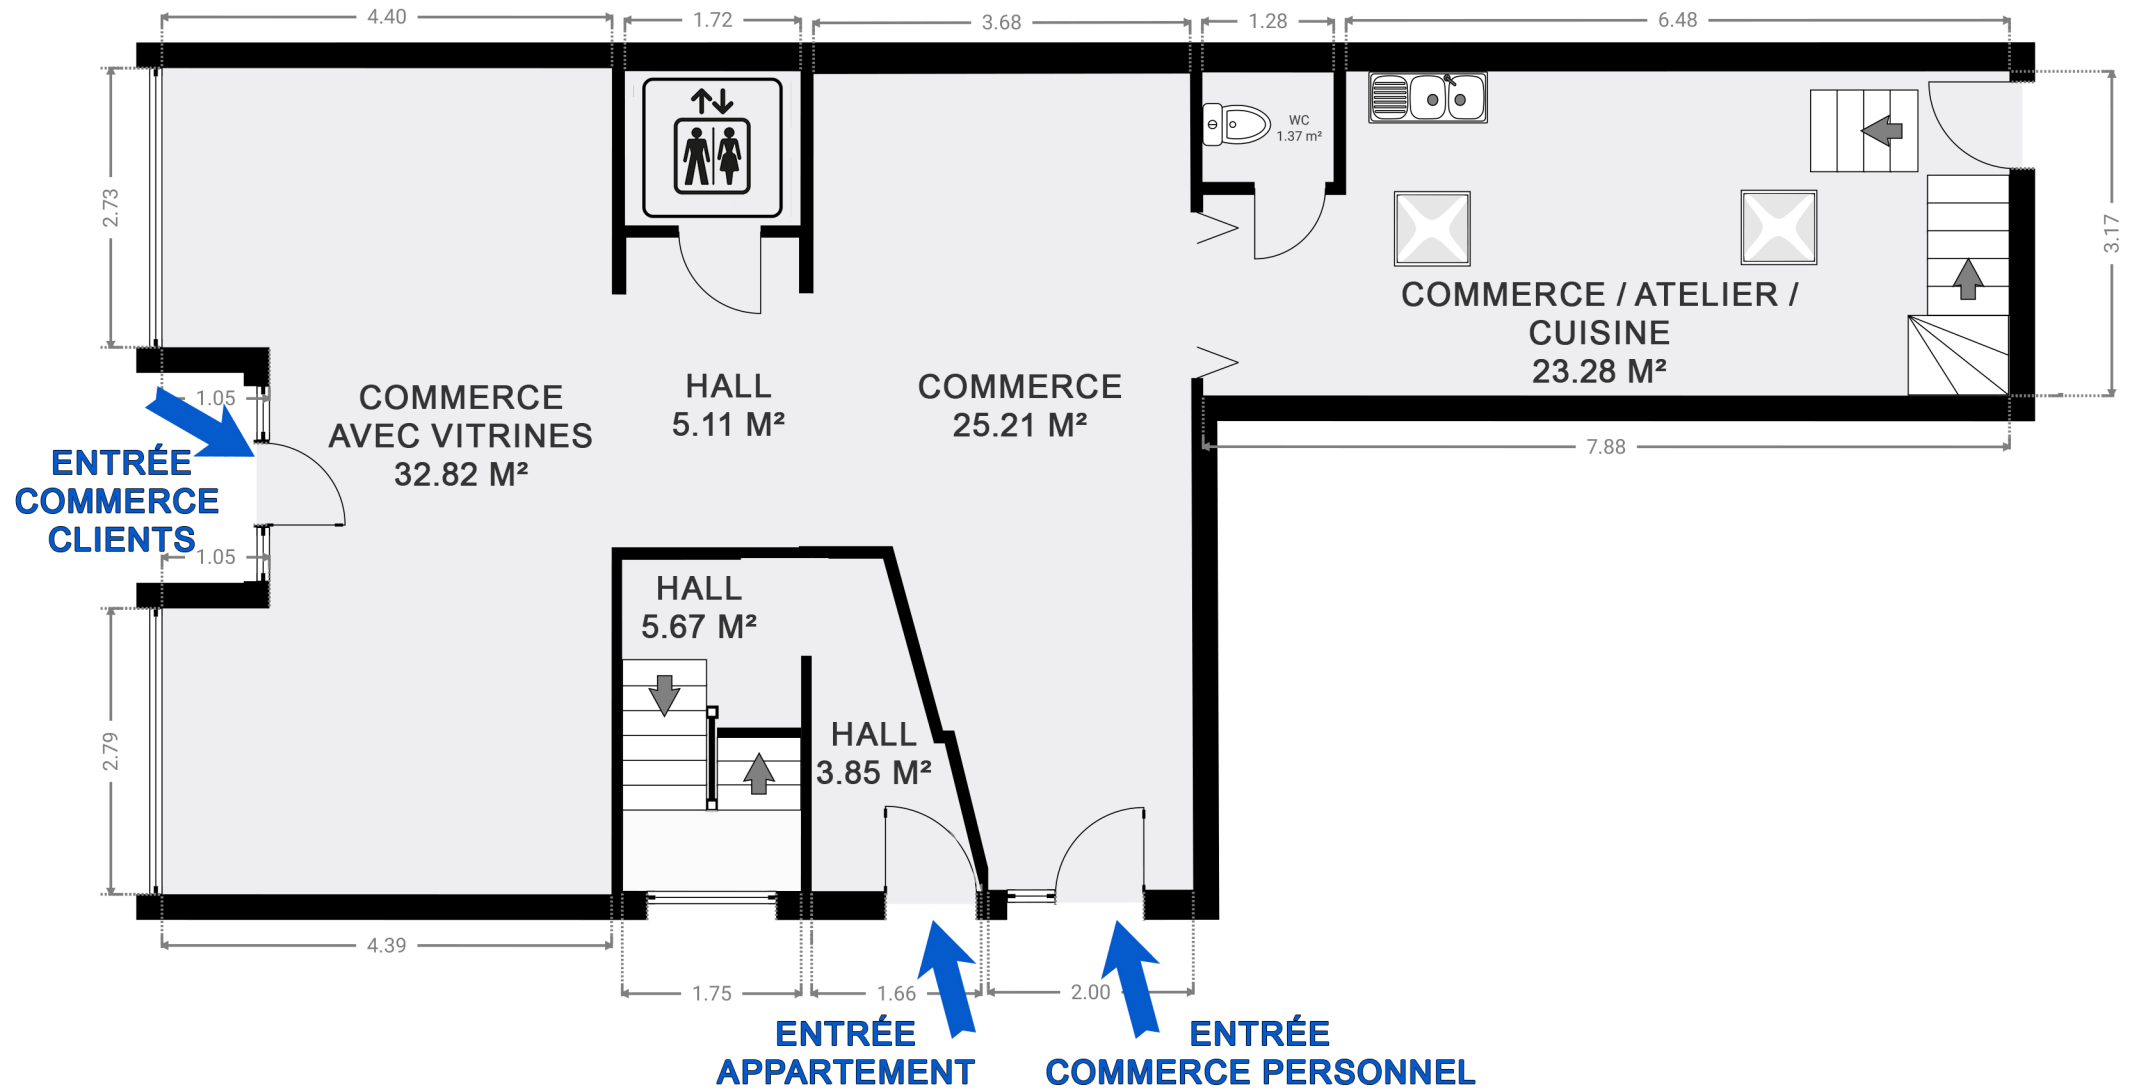


PASSAGE COMMUN VERS ARRIÈRE MAGASIN, GARAGE ET JARDIN




▼ 1er étage

CE PLAN EST FOURNI EN L'ÉTAT, SANS GARANTIE QUANT À LA QUALITÉ ET À LA PRÉCISION DES DIMENSIONS

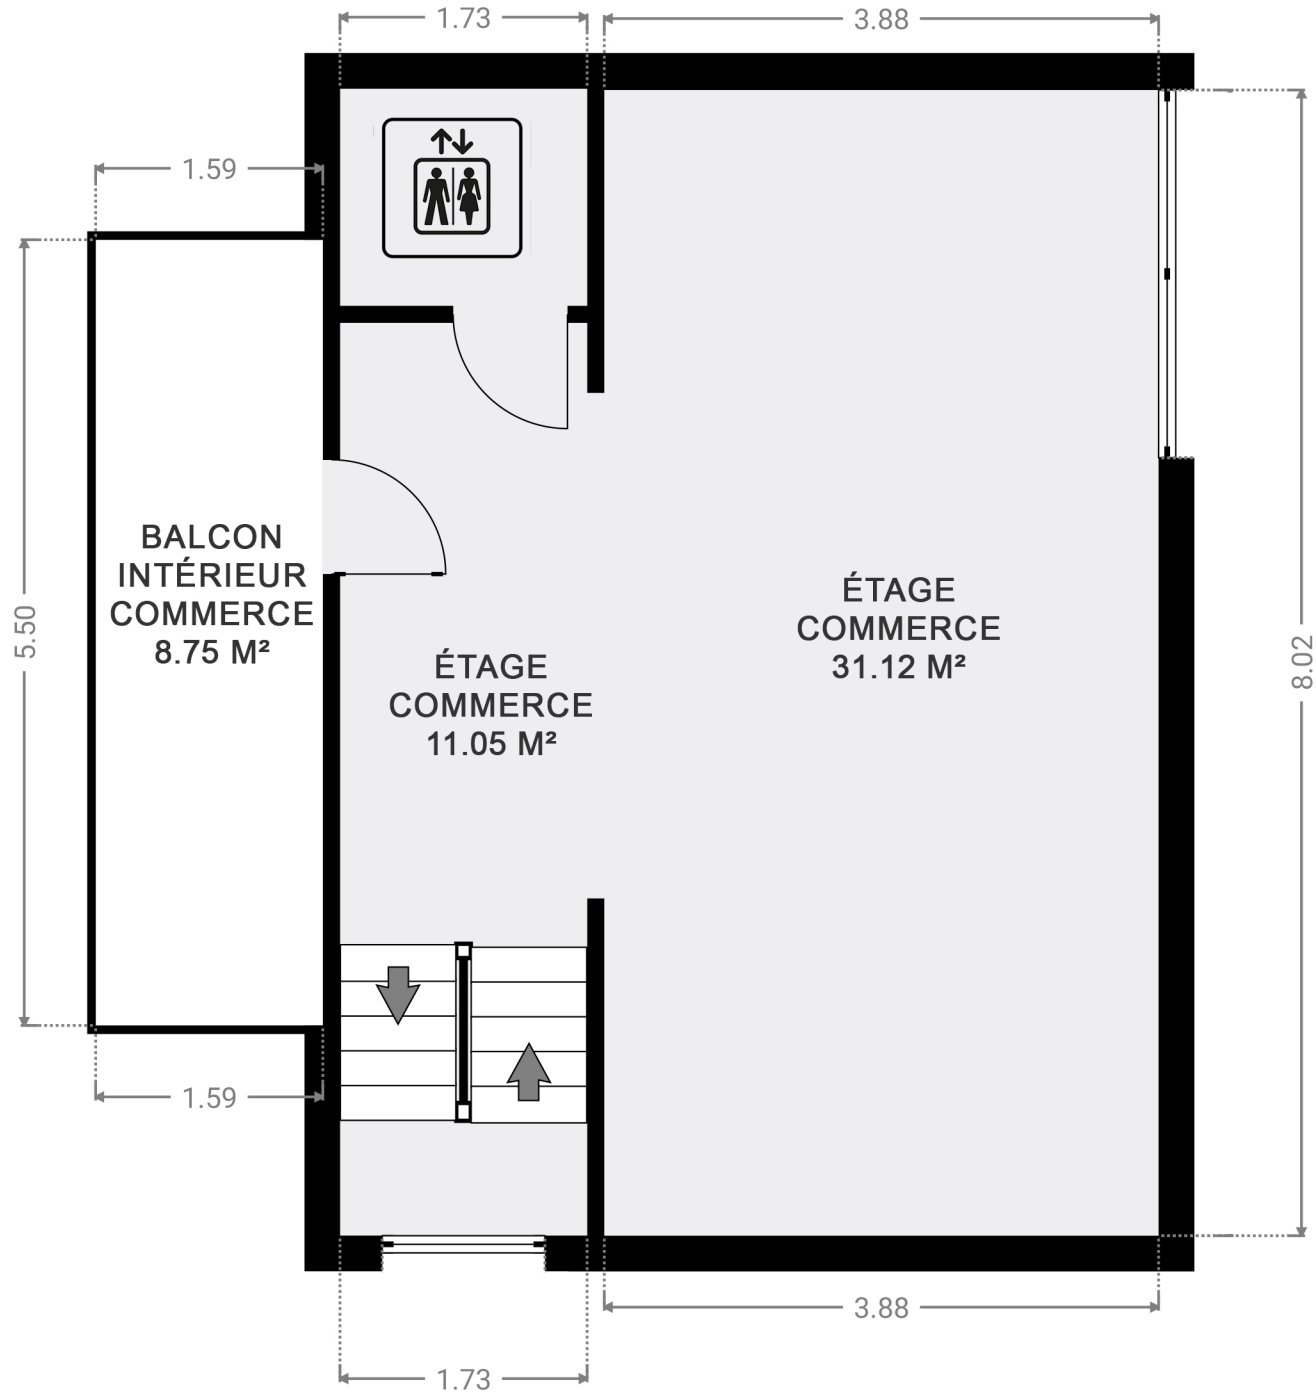


▼ 2e étage

CE PLAN EST FOURNI EN L'ÉTAT, SANS GARANTIE QUANT À LA QUALITÉ ET À LA PRÉCISION DES DIMENSIONS

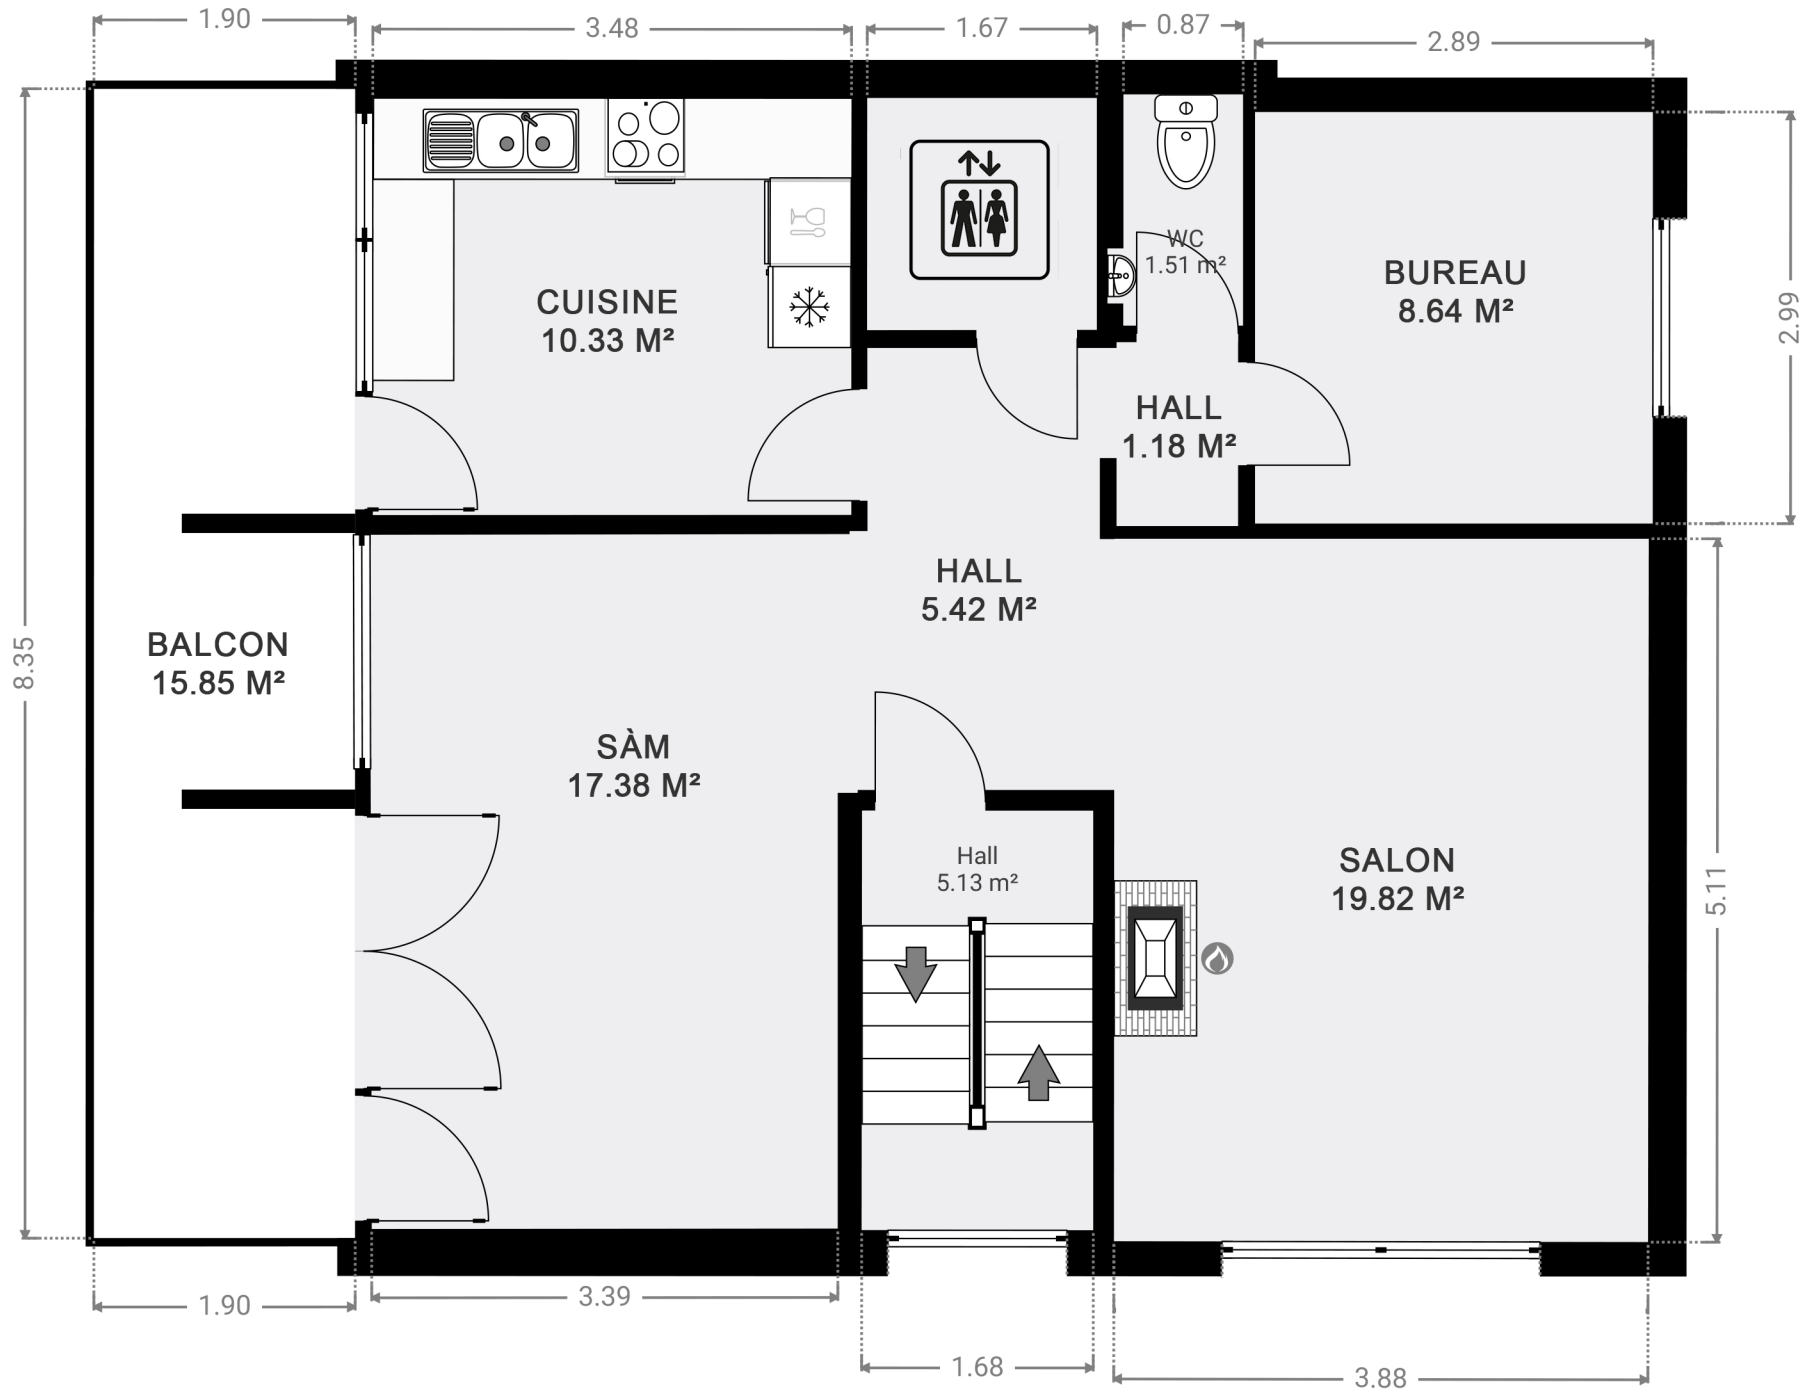


▼ 3e étage


CE PLAN EST FOURNI EN L'ÉTAT, SANS GARANTIE QUANT À LA QUALITÉ ET À LA PRÉCISION DES DIMENSIONS

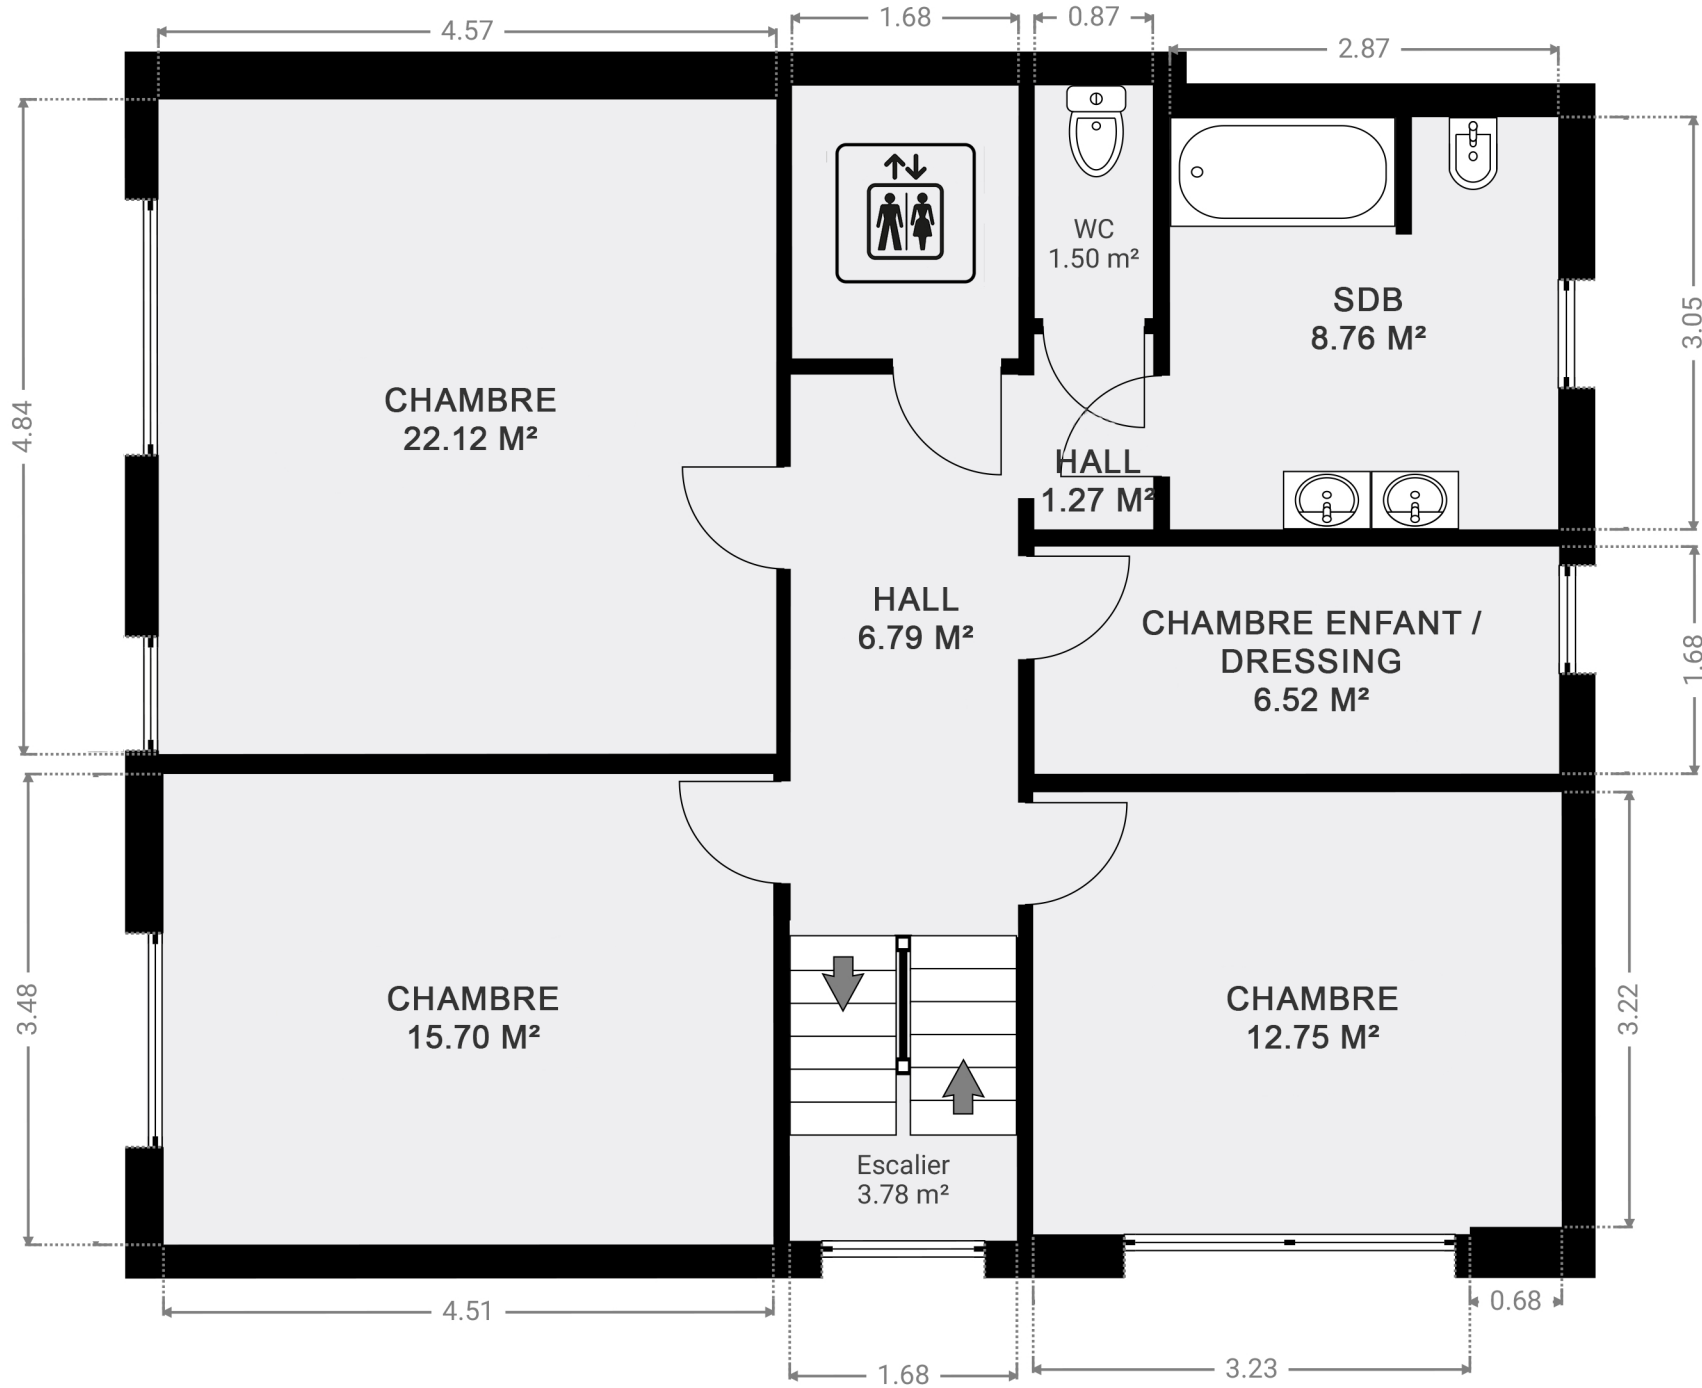

▼ 4e étage

CE PLAN EST FOURNI EN L'ÉTAT, SANS GARANTIE QUANT À LA QUALITÉ ET À LA PRÉCISION DES DIMENSIONS

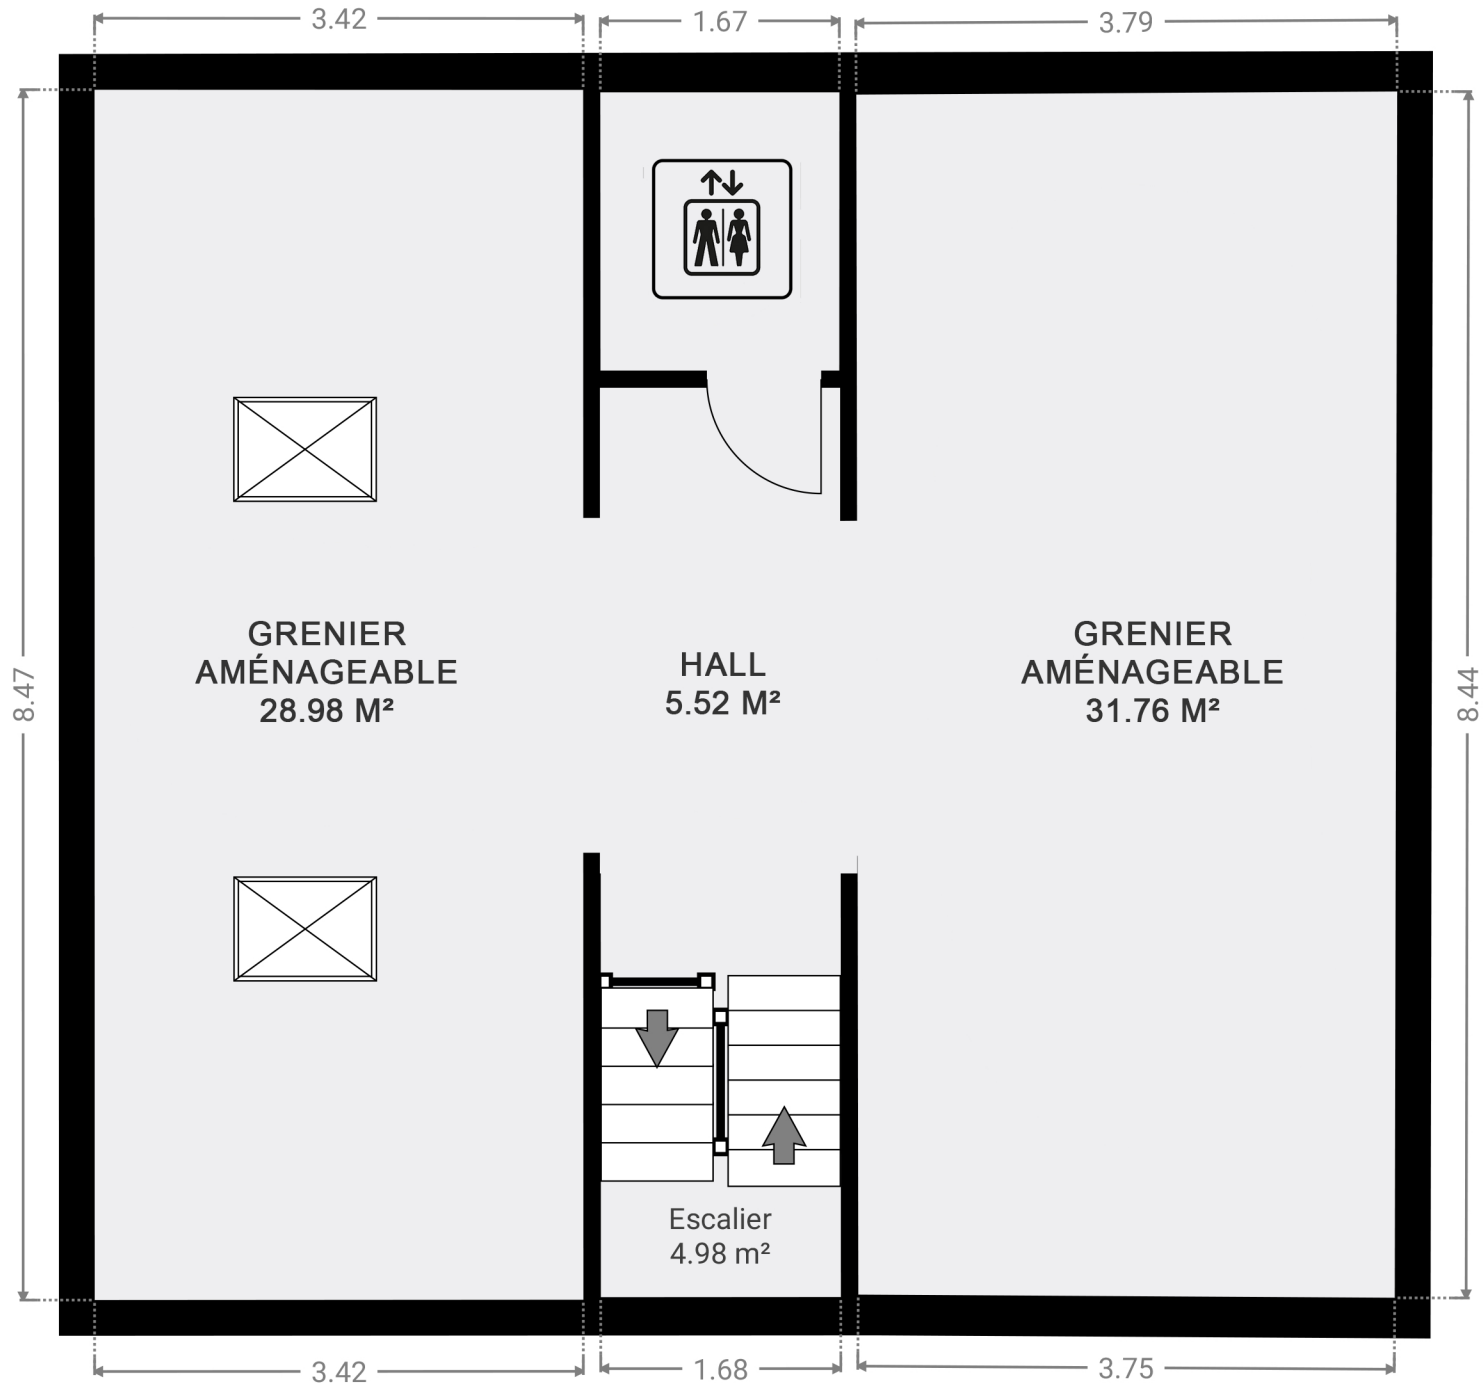

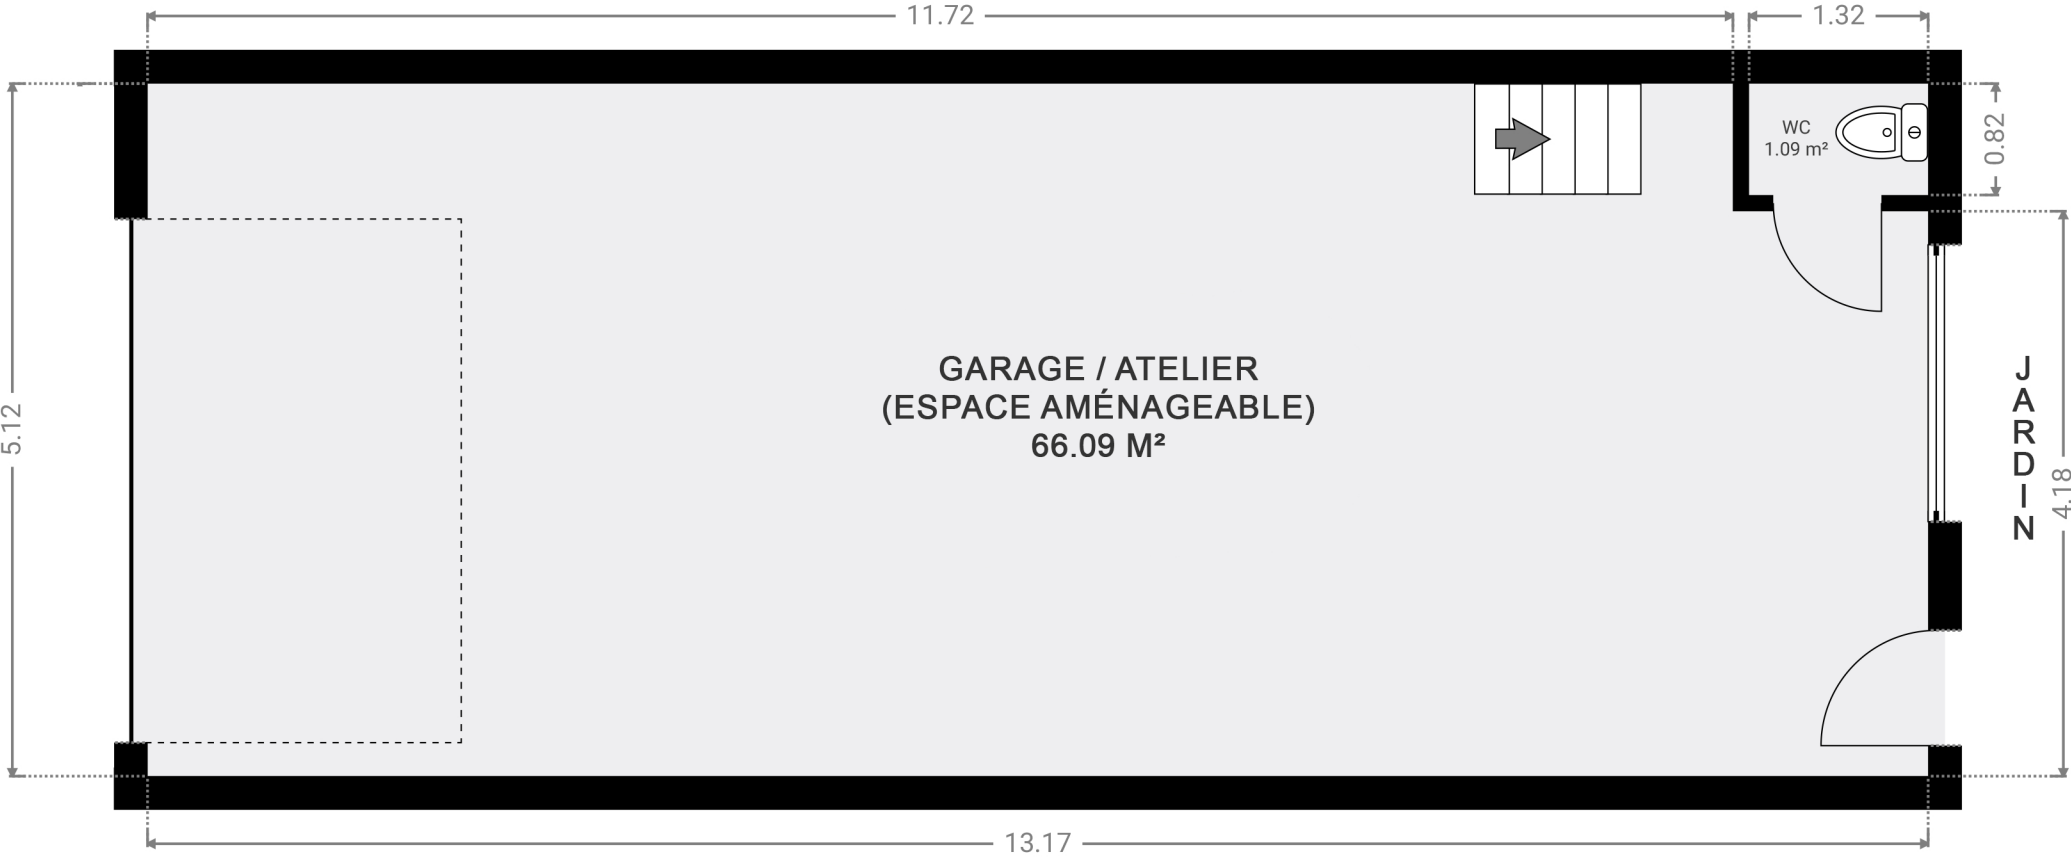

▼ 1er étage

CE PLAN EST FOURNI EN L'ÉTAT, SANS GARANTIE QUANT À LA QUALITÉ ET À LA PRÉCISION DES DIMENSIONS



▼ **Sous-sol**

CE PLAN EST FOURNI EN L'ÉTAT, SANS GARANTIE QUANT À LA QUALITÉ ET À LA PRÉCISION DES DIMENSIONS

