


# ILÔT MAILLEBOTTE - NIVELLES / LOT 6 - Modèle Hêtre


Date : 25/12/2023

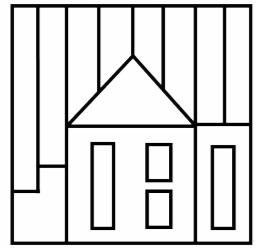

ILÔT  
MAILLEBOTTE




Localisation

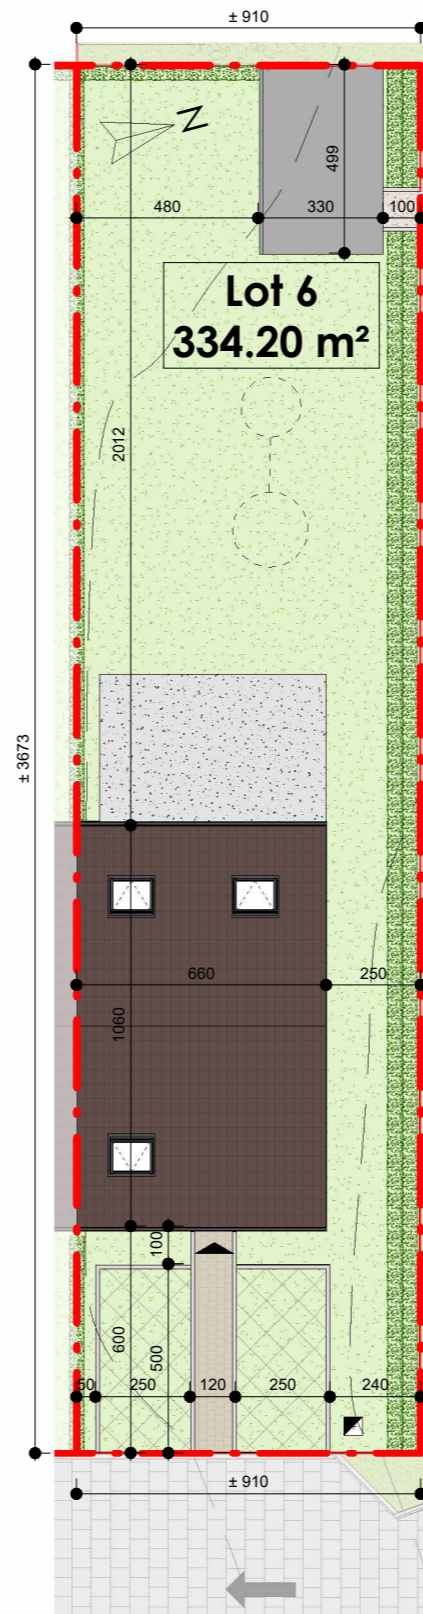


Implantation

1 : 200

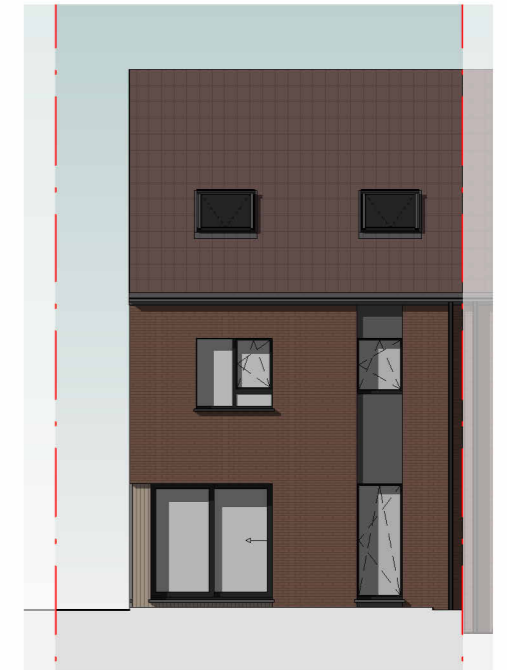

Élévation rue

1 : 150

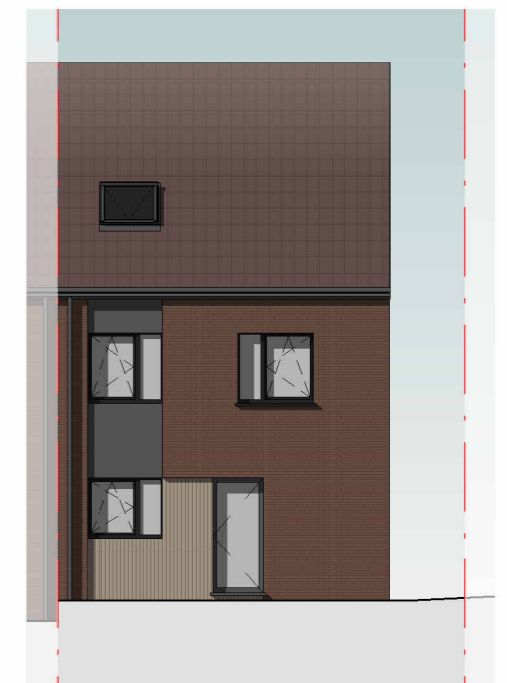


Élévation jardin

1 : 150

ADRESSE DU PROJET: Boulevard de la Résistance / Chaussée de Namur - 1400 Nivelles

Ce document est donné à titre indicatif & non contractuel. Des modifications sont susceptibles d'être apportées selon les nécessités de réalisation. Les cotations, l'ameublement (y compris placards & éléments de cuisine) et l'agencement de celui-ci sont donnés à titre indicatif.

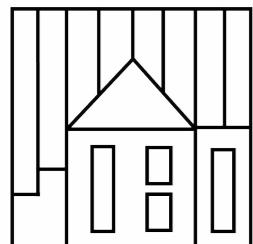


ILÔT  
MAILLEBOTTE

# ILÔT MAILLEBOTTE - NIVELLES / LOT 6 - Modèle Hêtre


Date : 25/12/2023

SURFACES LOT 6	
Surface brute totale	185,37 m <sup>2</sup>
Abri à vélo	13,24 m <sup>2</sup>
Séjour / Salle à manger	36,40 m <sup>2</sup>
Cuisine	8,40 m <sup>2</sup>
Chambre 01	16,35 m <sup>2</sup>
Chambre 02	10,80 m <sup>2</sup>
Chambre 03	10,17 m <sup>2</sup>
Combles aménageables (au dessus de 1m50)	36,31 m <sup>2</sup>

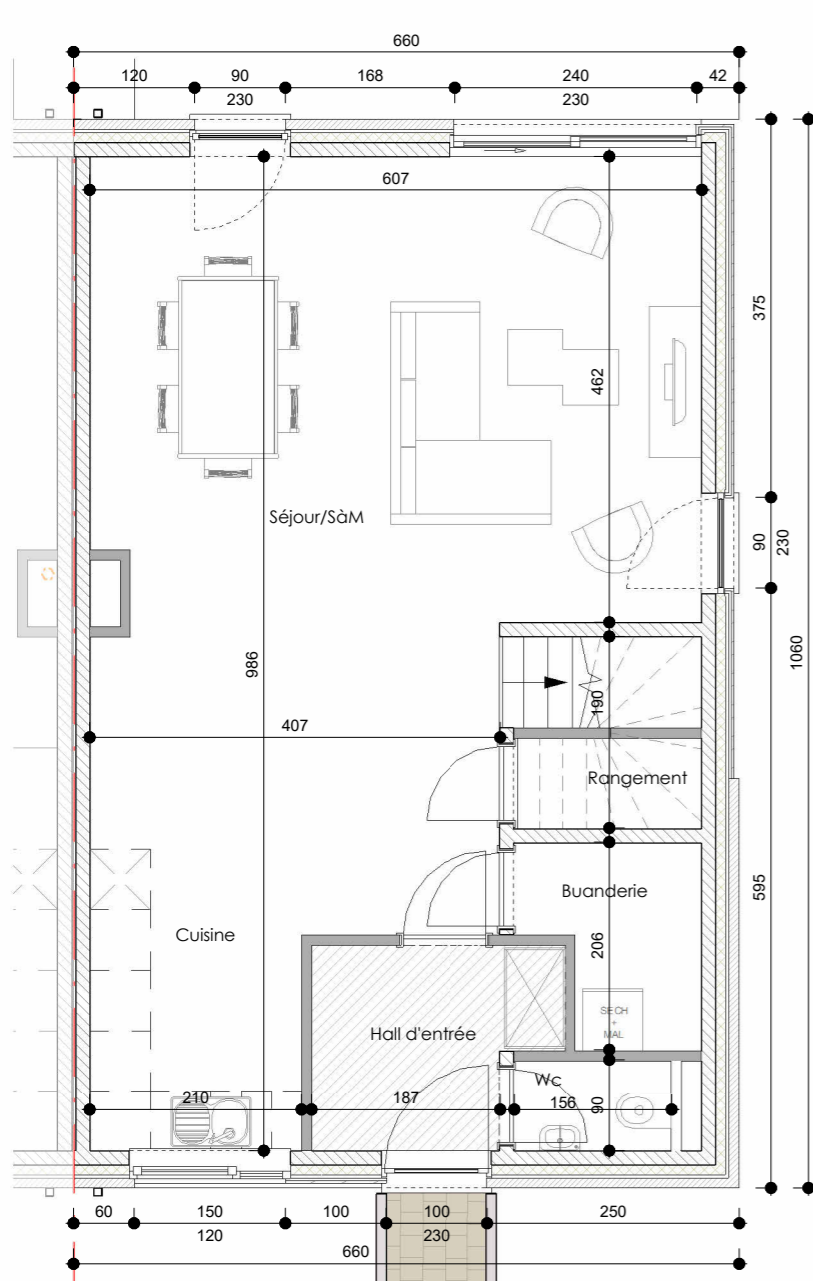


Rez-de-chaussée

1 : 75

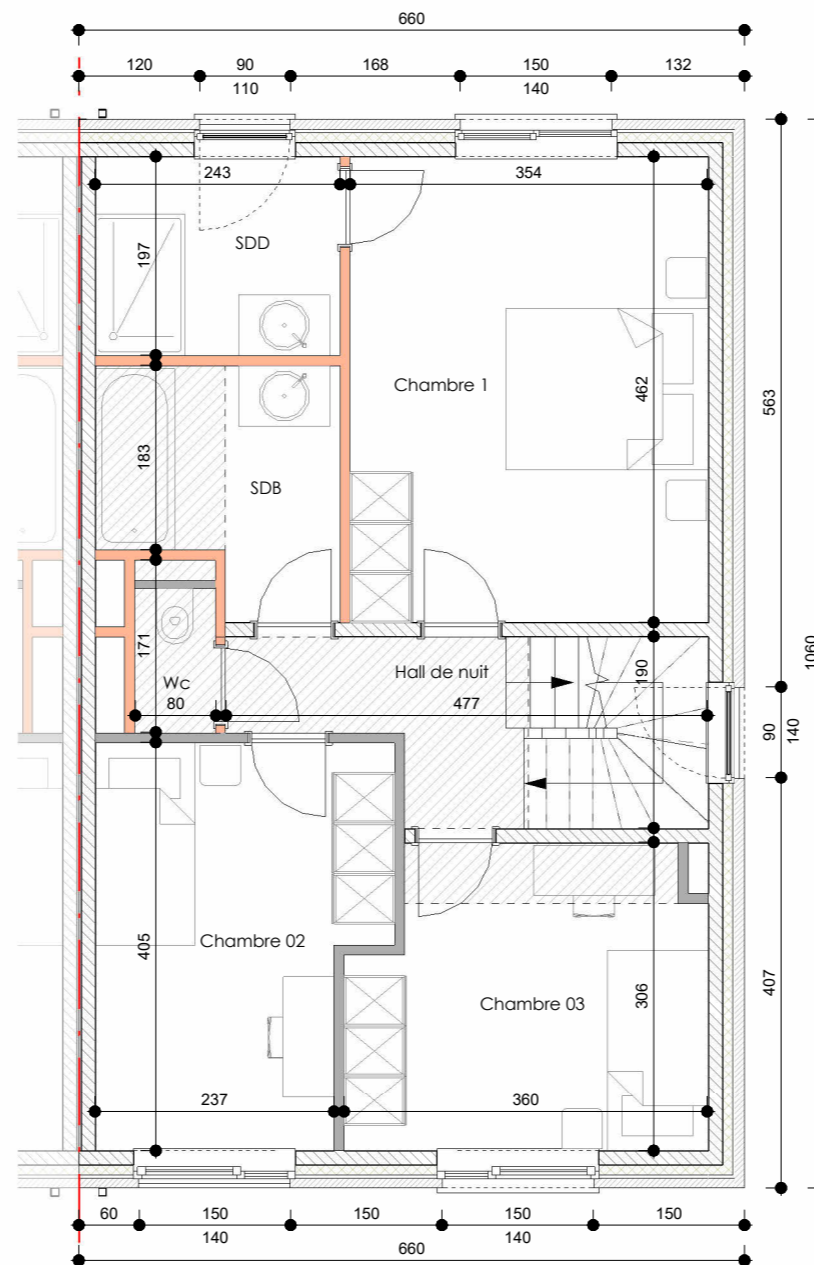

Premier étage

1 : 75

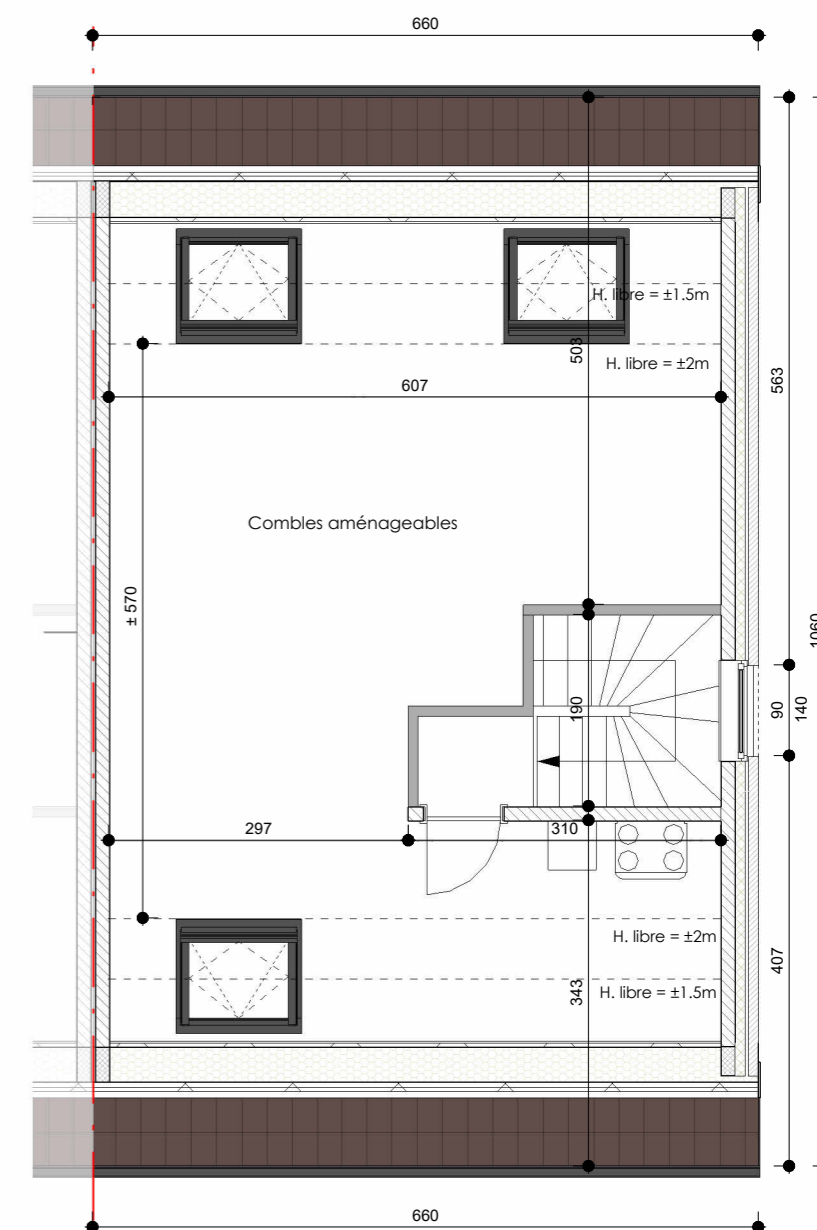

Combles

1 : 75

ADRESSE DU PROJET: Boulevard de la Résistance / Chaussée de Namur - 1400 Nivelles

Ce document est donné à titre indicatif & non contractuel. Des modifications sont susceptibles d'être apportées selon les nécessités de réalisation. Les cotations, l'ameublement (y compris placards & éléments de cuisine) et l'agencement de celui-ci sont donnés à titre indicatif.