


**Profil longitudinal 1/200**

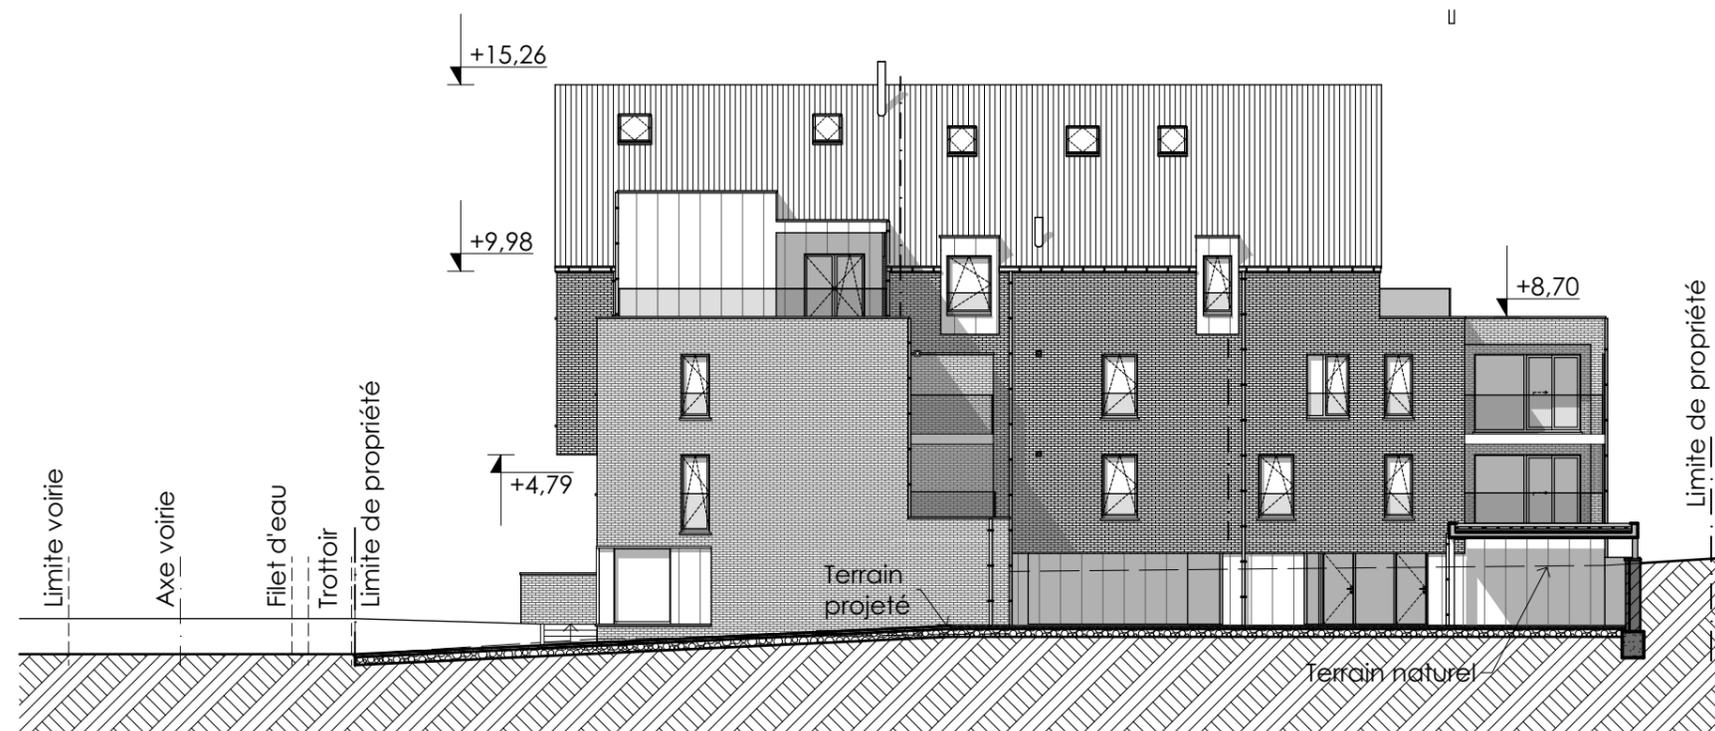

**Profil transversal 1/200**

### Matériaux (élévations)


- 1 Parement briques de ton gris moyen
- 2 Parement briques de ton rouge
- 3 Bardage en zinc
- 4 Menuiserie PVC de ton gris
- 5 Seuil en pierre de taille ton gris naturel
- 6 Seuil idem châssis
- 7 Couvre-mur
- 8 Toiture
- 9 Planche de rive et de face recouvertes d'un zinc prépatiné
- 10 Tuyau de descente et gouttières en zinc ton gris moyen (zinc-quartz)
- 11 Balcon autoportant en béton architectural ton gris moyen
- 12 Garde-corps en verre feuilleté
- 13 Claustra métallique
- 14 Charpente préfabriquée métallique
- 15 "L" en béton
- 16 Cheminée en inox










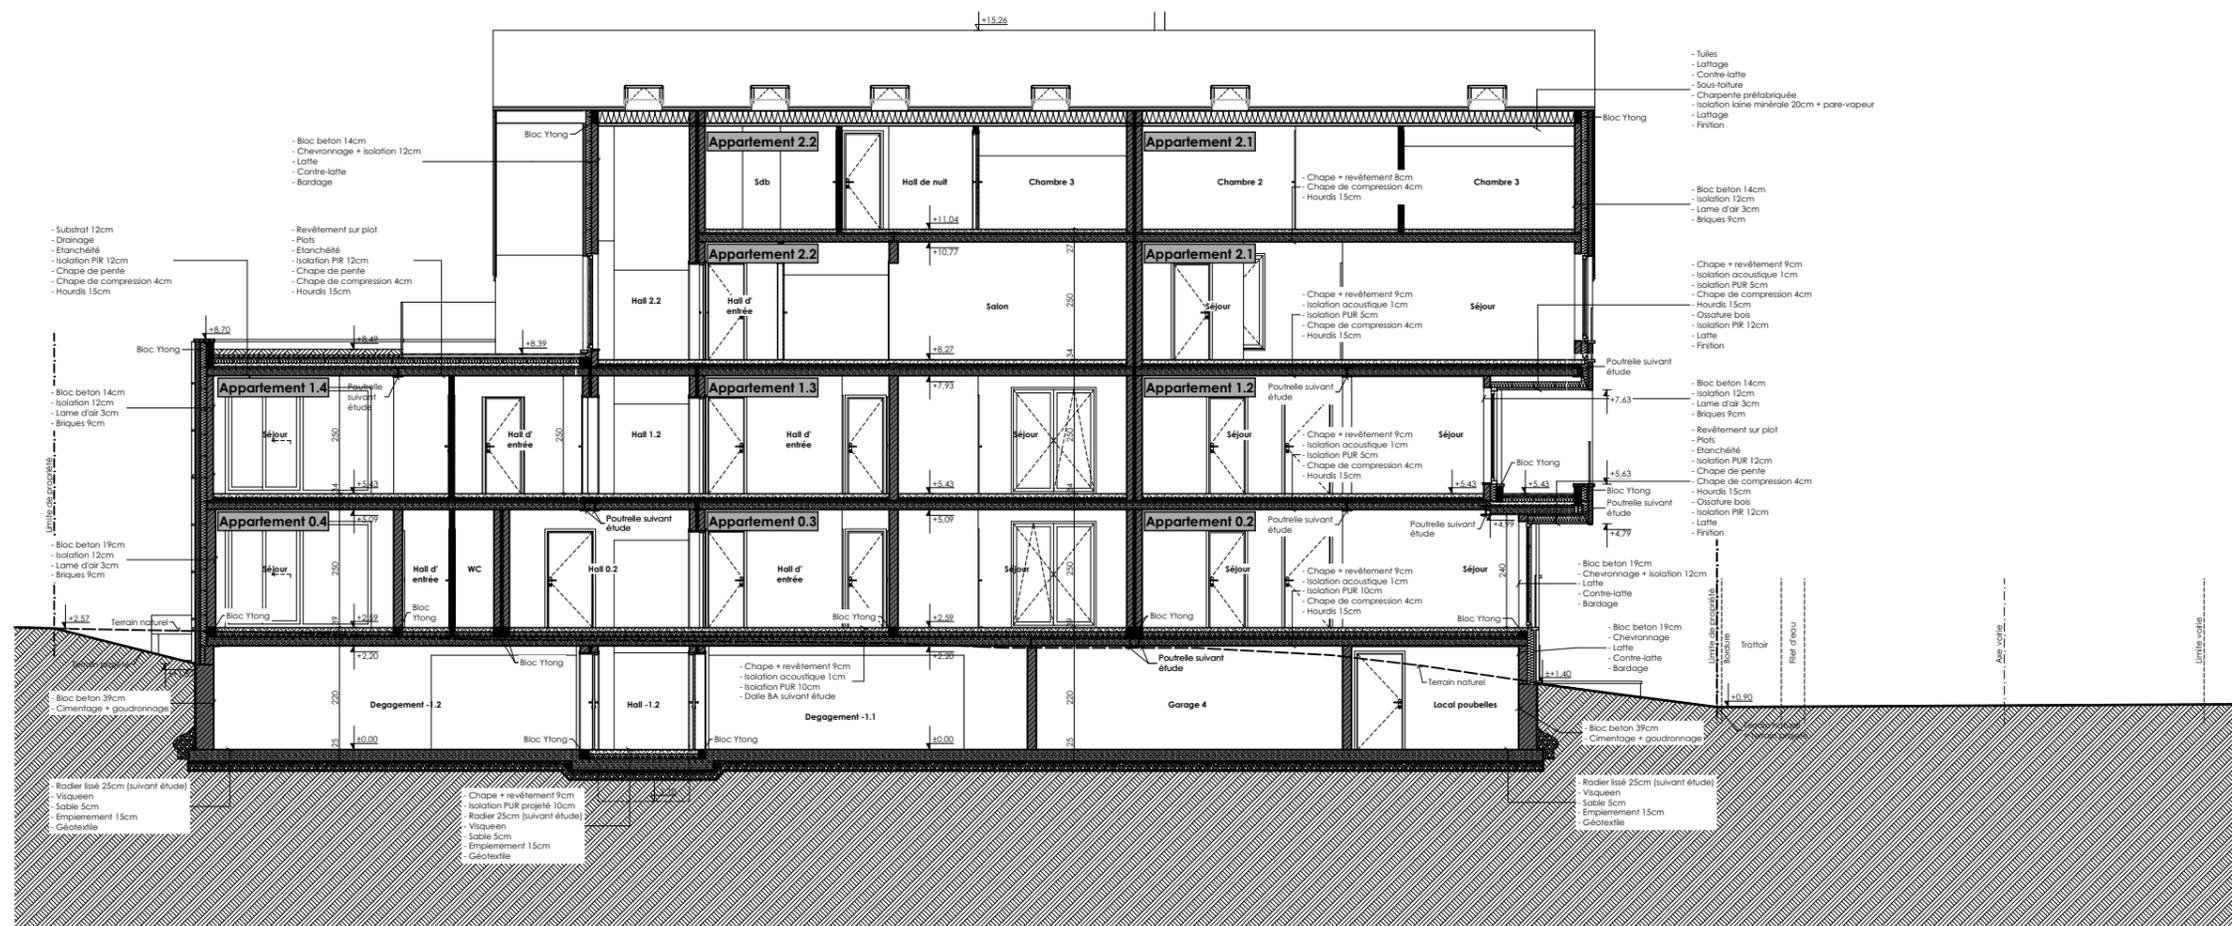



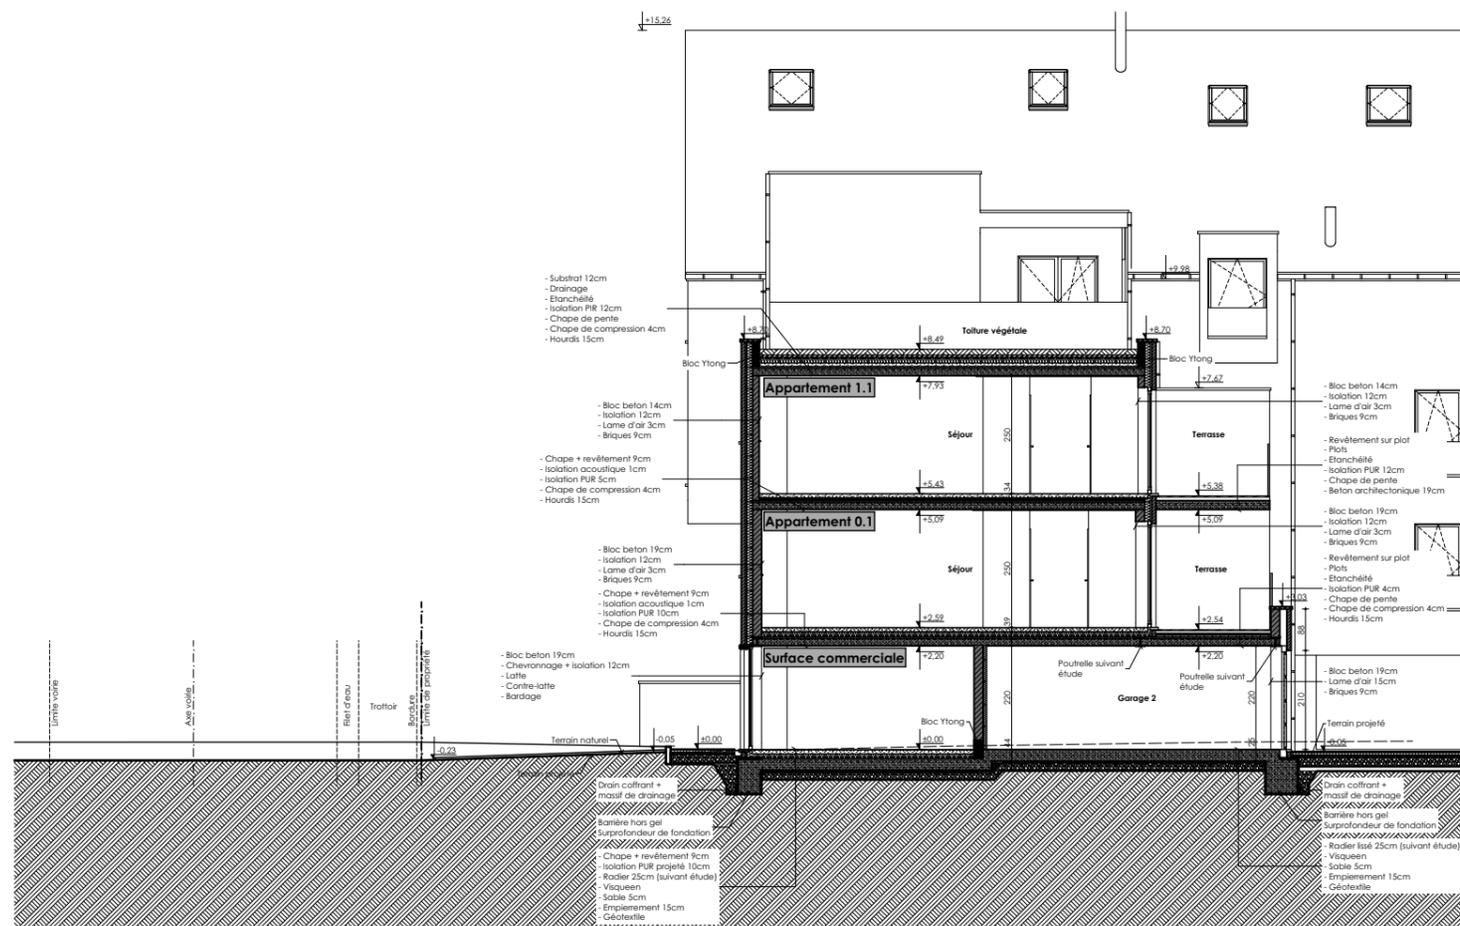

# Coupe D (1)

