

# QUARTIER RENAISSANCE



DEVELOPMENT  
COORDINATION  
BELGIUM

## Construction de logements

Rue du Berceau  
FLEURUS

**MAISONS 2.4**  
- 3 chambres -




Plans non contractuels donnés à titre indicatif.

Des modifications sont susceptibles d'être apportées en fonction des nécessités techniques.

Meubles et accessoires sont illustratifs et ne font pas parties du contrat de vente

**DR(EA)<sup>2</sup>M**

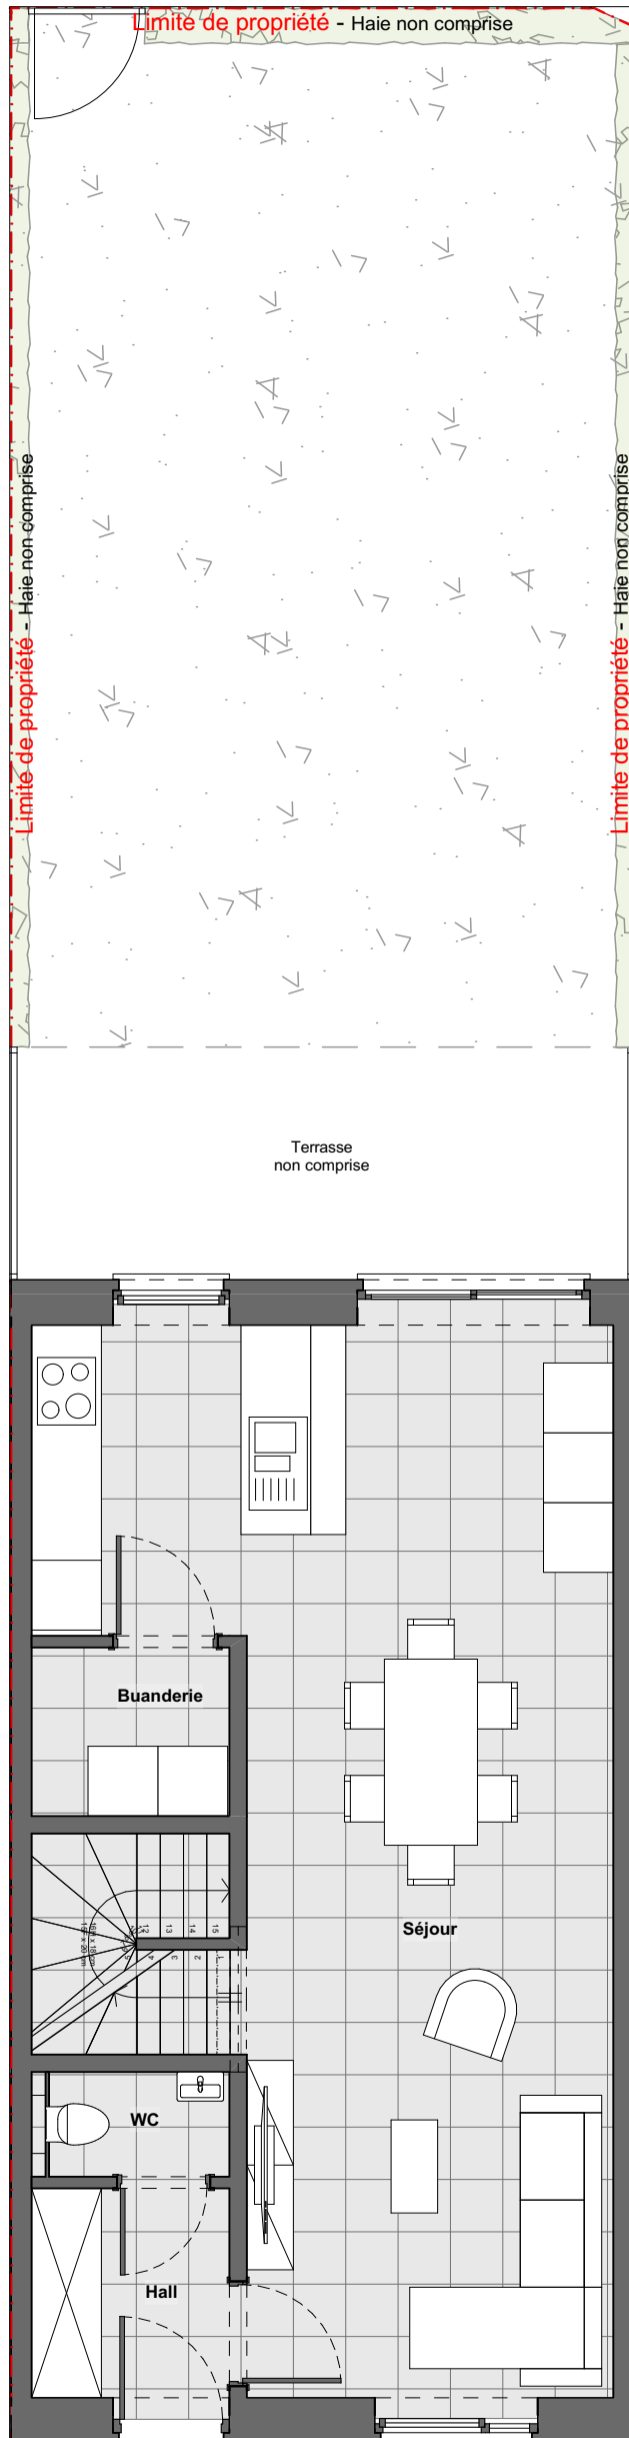

0 1m 2m 3m 4m 5m






# QUARTIER RENAISSANCE



**Construction de logements**  
Rue du Berceau  
FLEURUS  
**MAISONS 2.4**  
- 3 chambres -



Plans non contractuels donnés à titre indicatif.  
Des modifications sont susceptibles d'être apportées en fonction des nécessités techniques.  
Meubles et accessoires sont illustratifs et ne font pas parties du contrat de vente

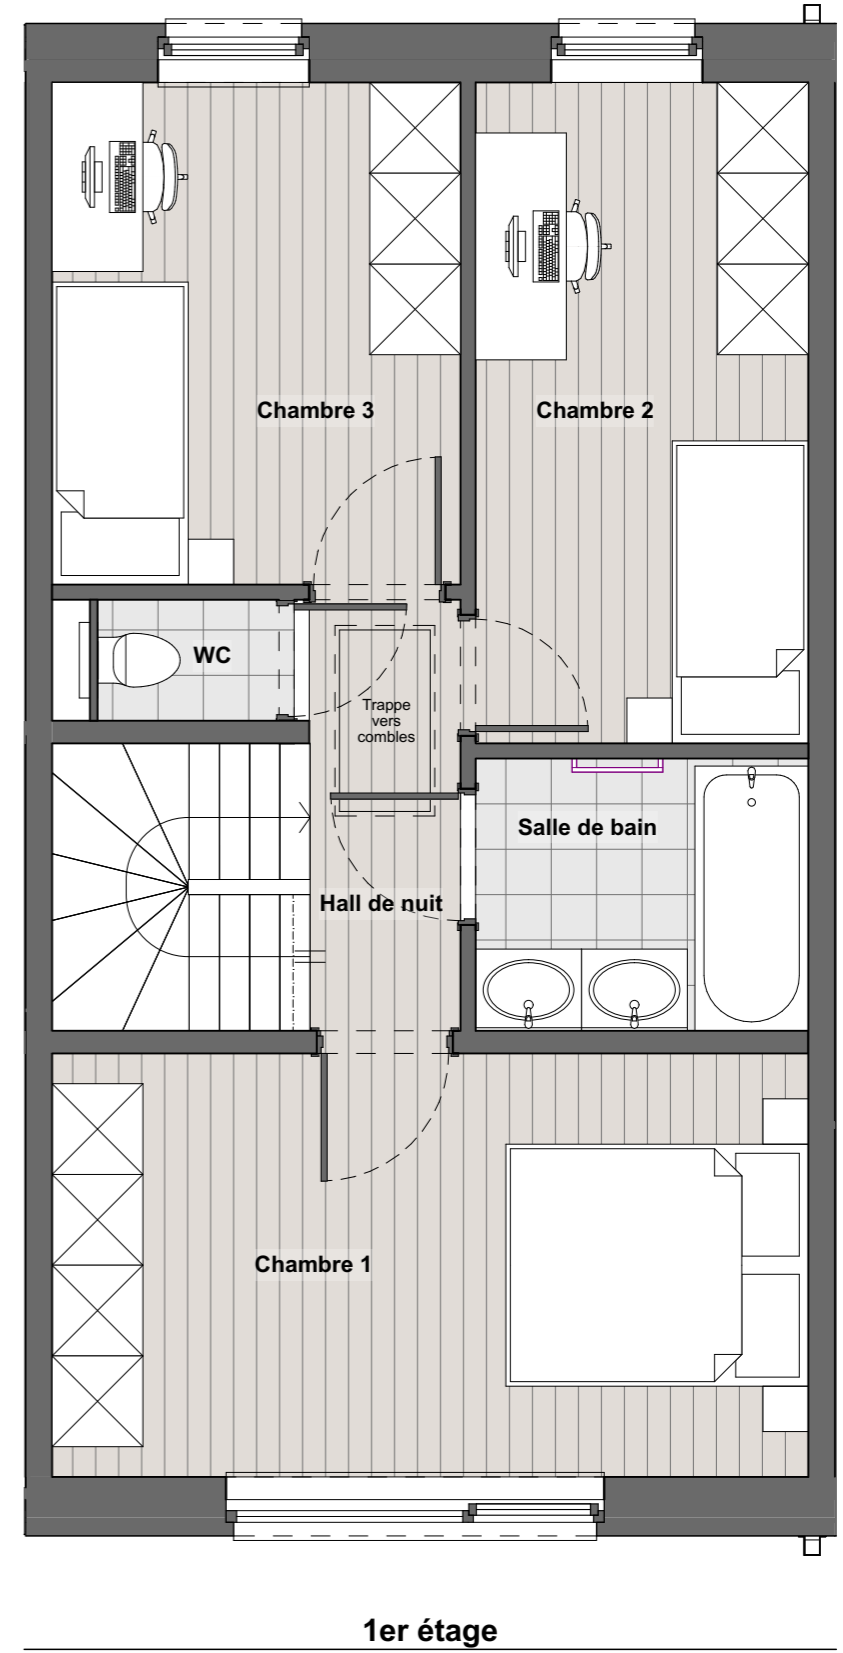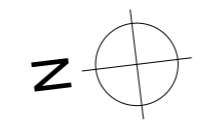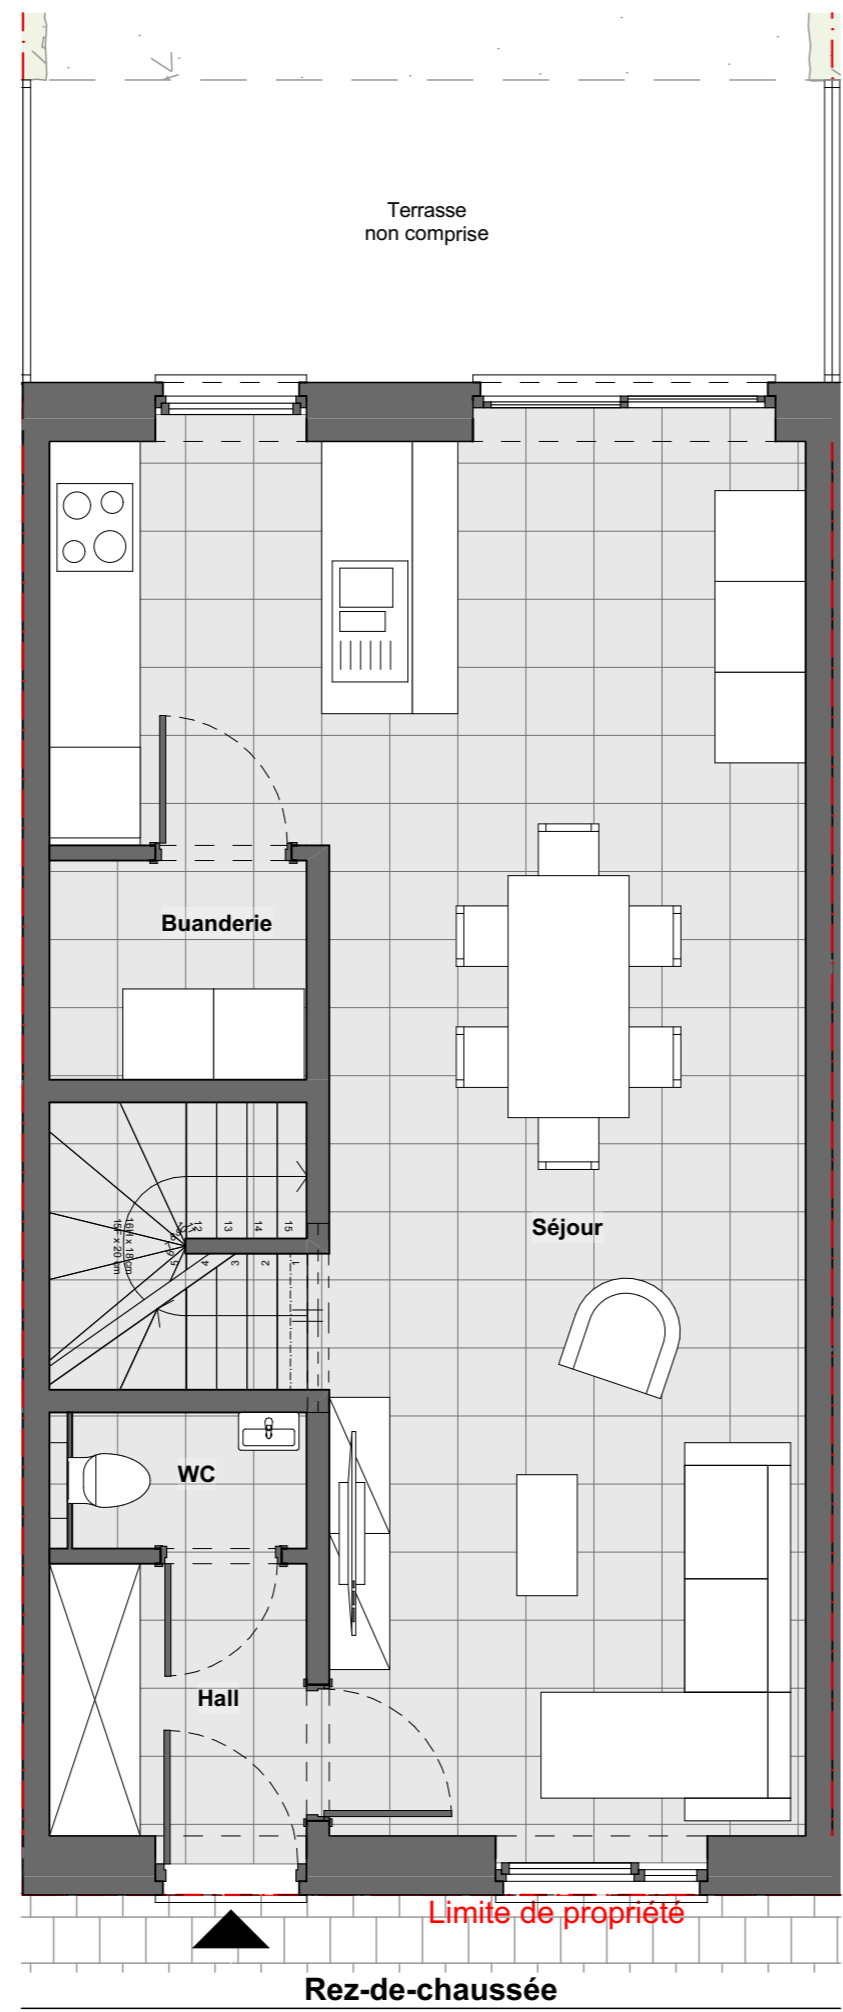

1er étage


# QUARTIER RENAISSANCE




**Construction de logements**  
Rue du Berceau  
FLEURUS  
**MAISONS 2.4**  
- 3 chambres -



Plans non contractuels donnés à titre indicatif.  
Des modifications sont susceptibles d'être apportées en fonction des nécessités techniques.  
Meubles et accessoires sont illustratifs et ne font pas parties du contrat de vente

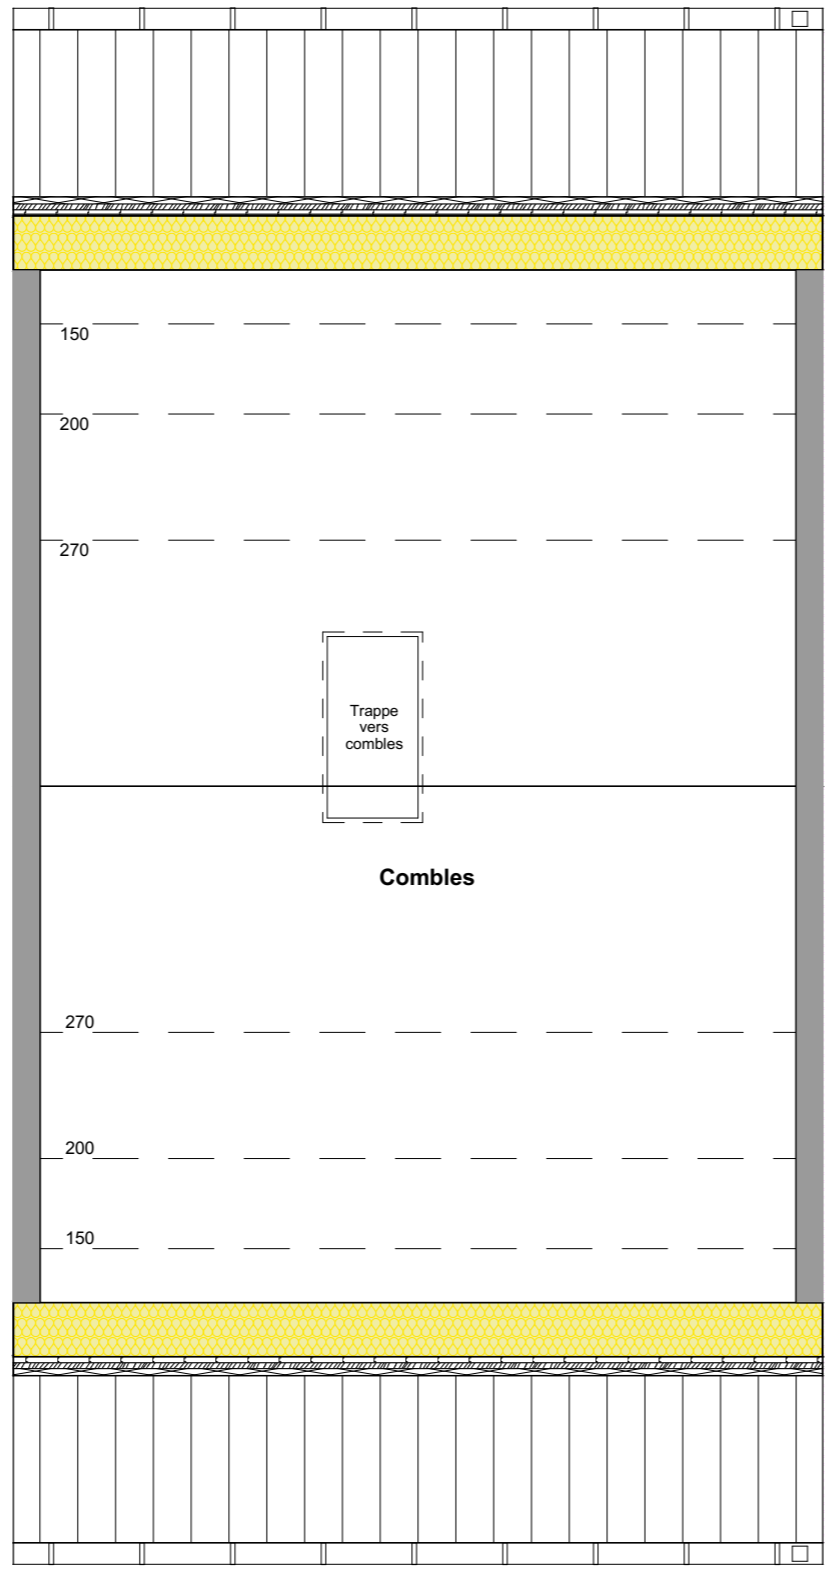

**Combles**

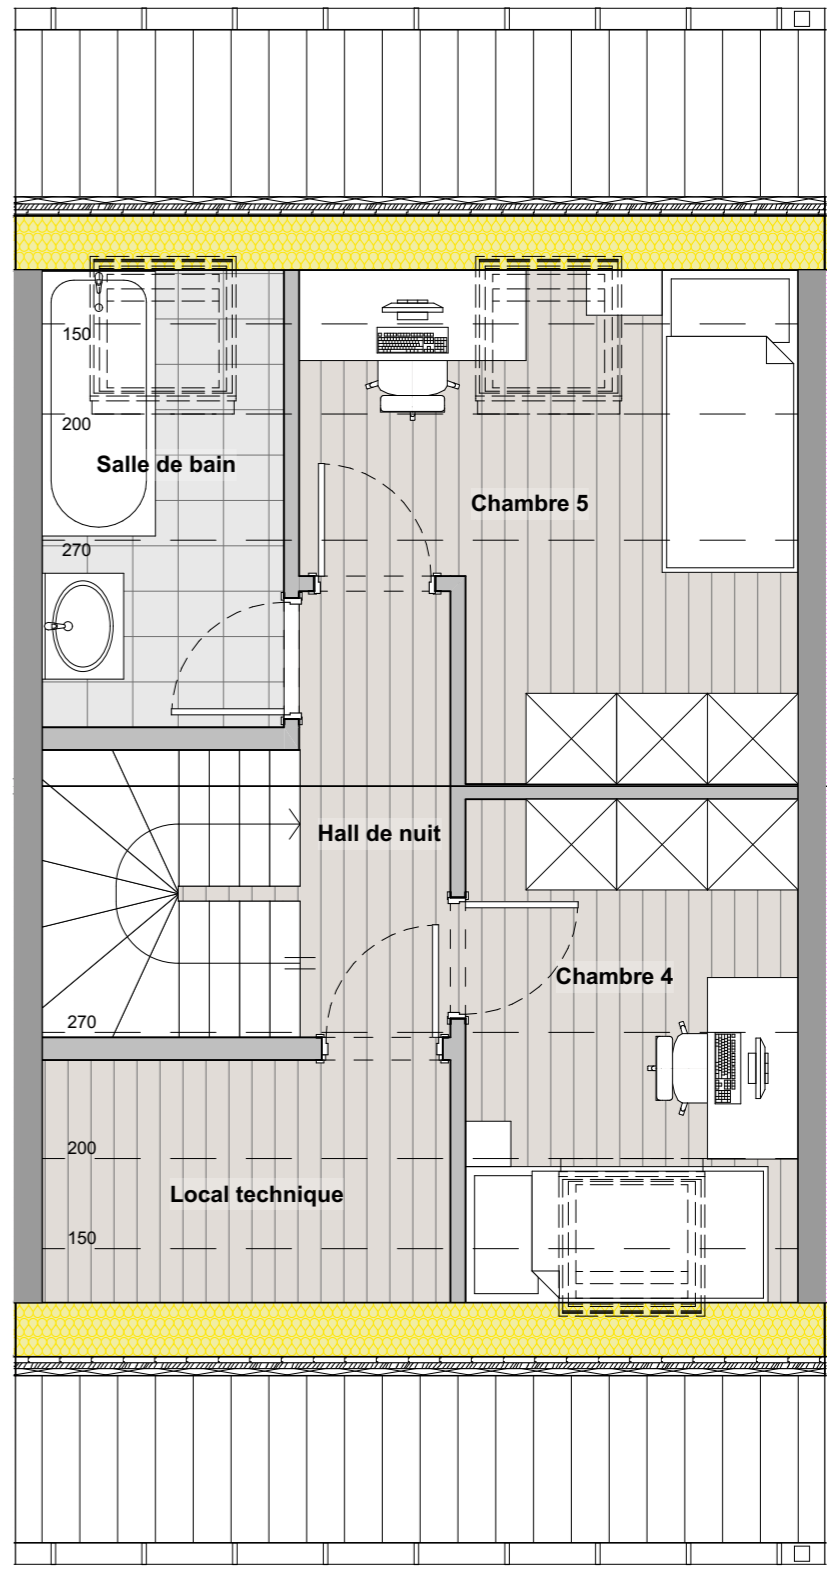

**Combles - "Aménagement possible non compris"**




# QUARTIER RENAISSANCE




**Construction de logements**  
Rue du Berceau  
FLEURUS  
**MAISONS 2.4**  
- 3 chambres -



Plans non contractuels donnés à titre indicatif.  
Des modifications sont susceptibles d'être apportées en fonction des nécessités techniques.  
Meubles et accessoires sont illustratifs et ne font pas parties du contrat de vente

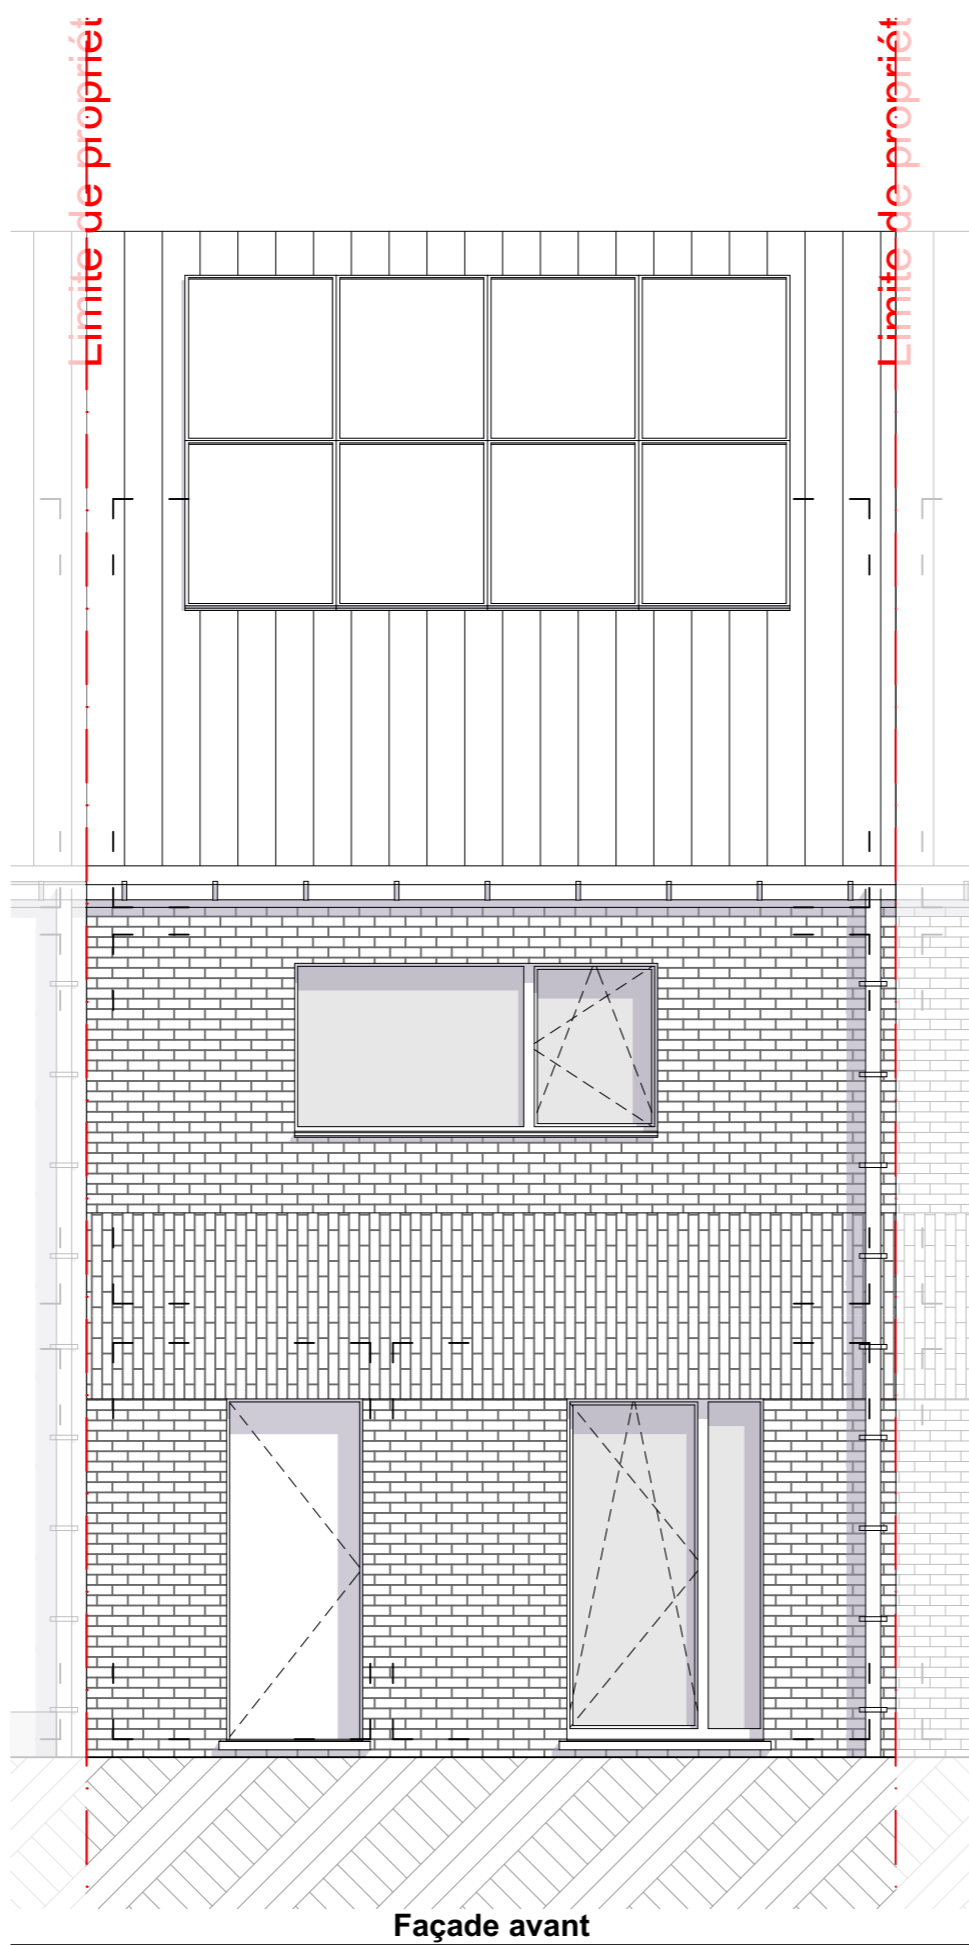

Façade avant

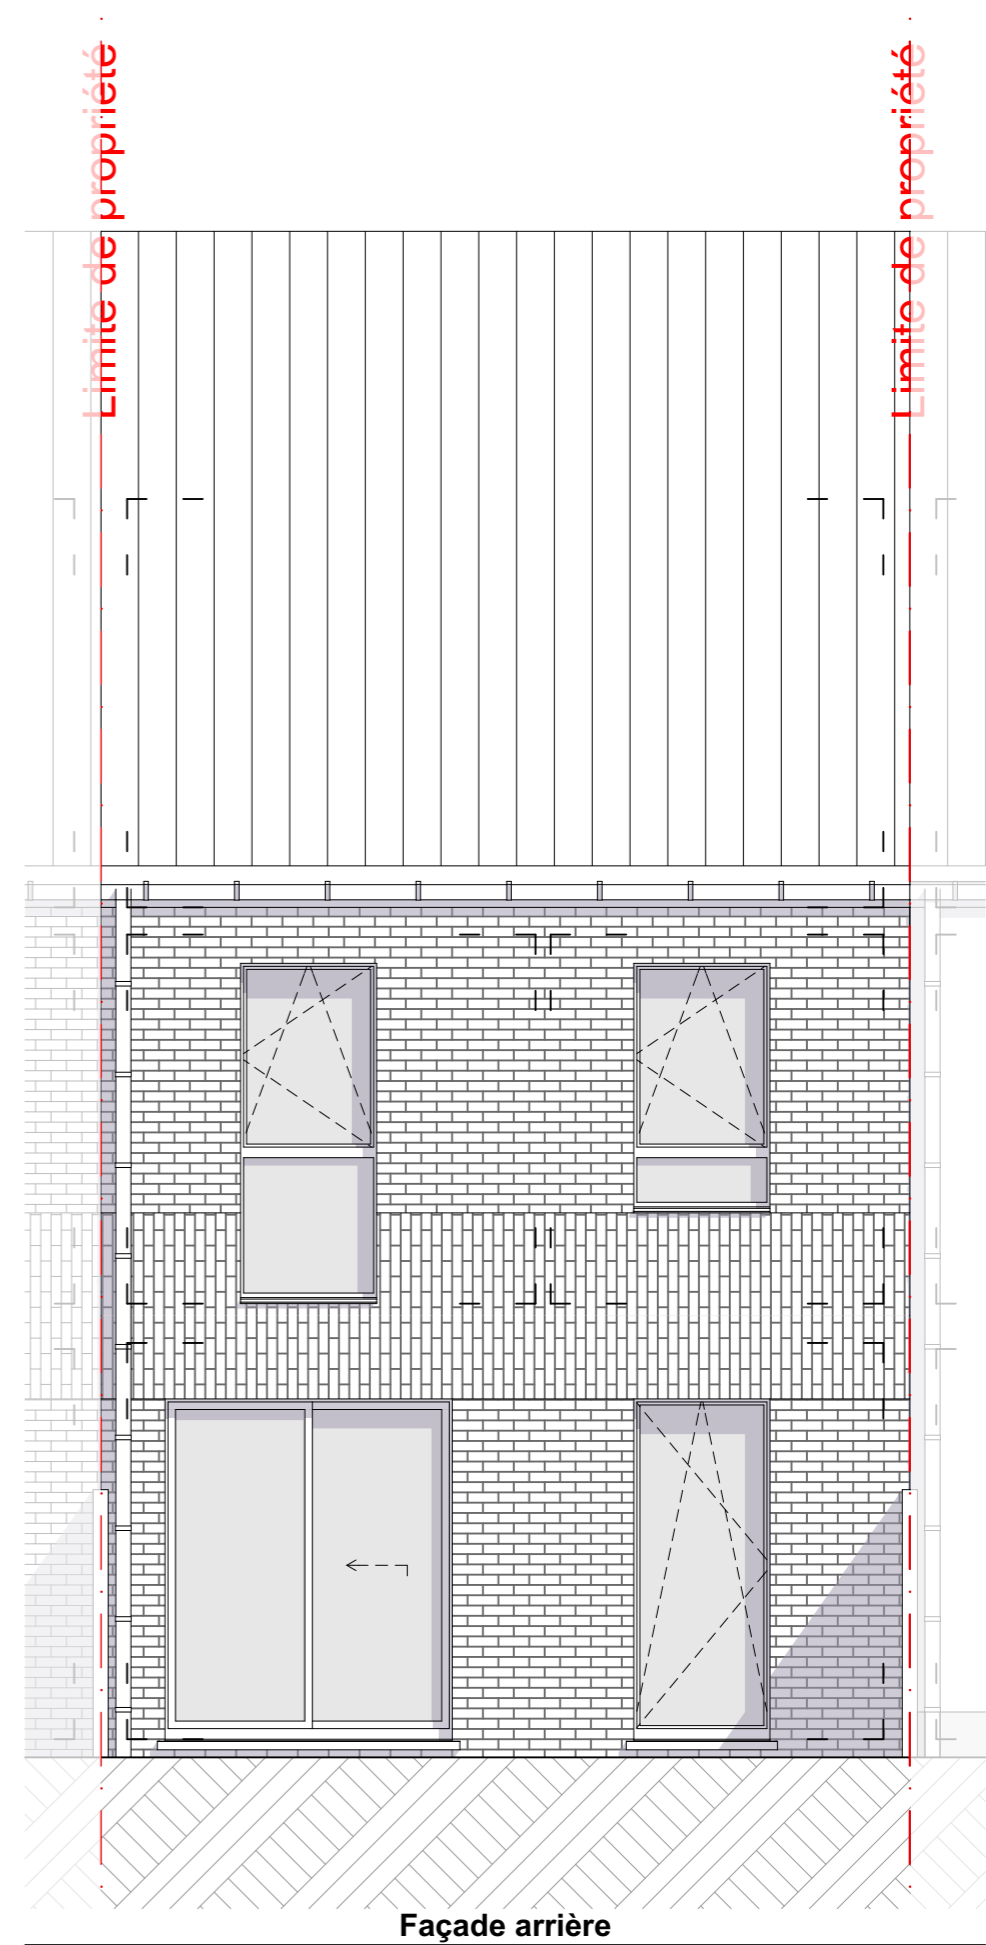

Façade arrière

