
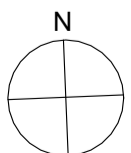
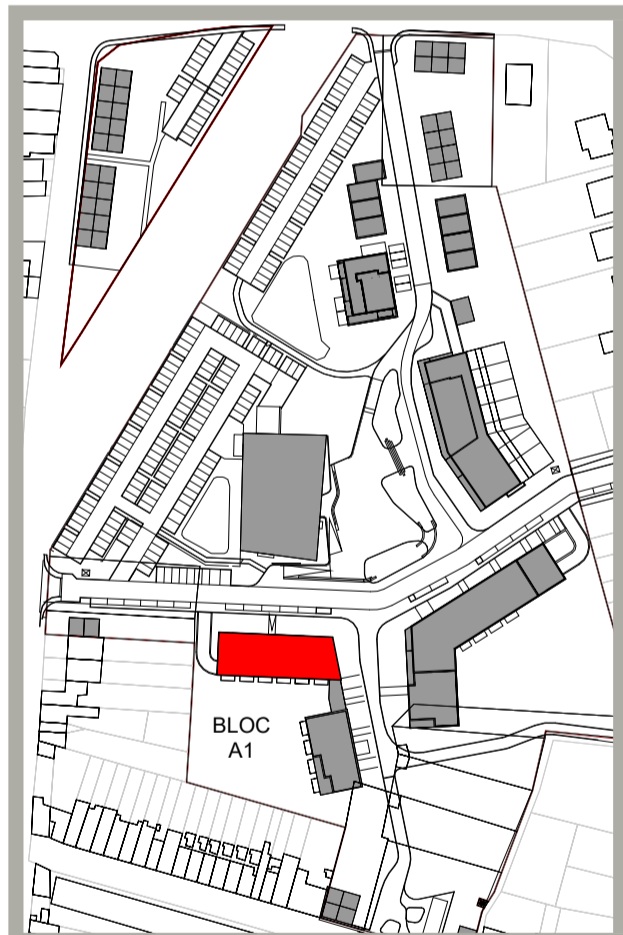
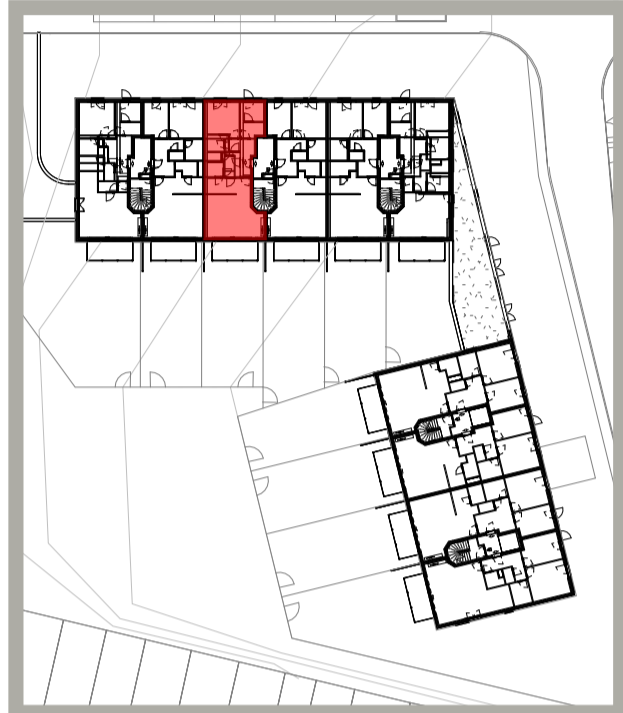


# QUARTIER RENAISSANCE

RESIDENCE AREZZO

Appartement A.1.3  
2 Chambres

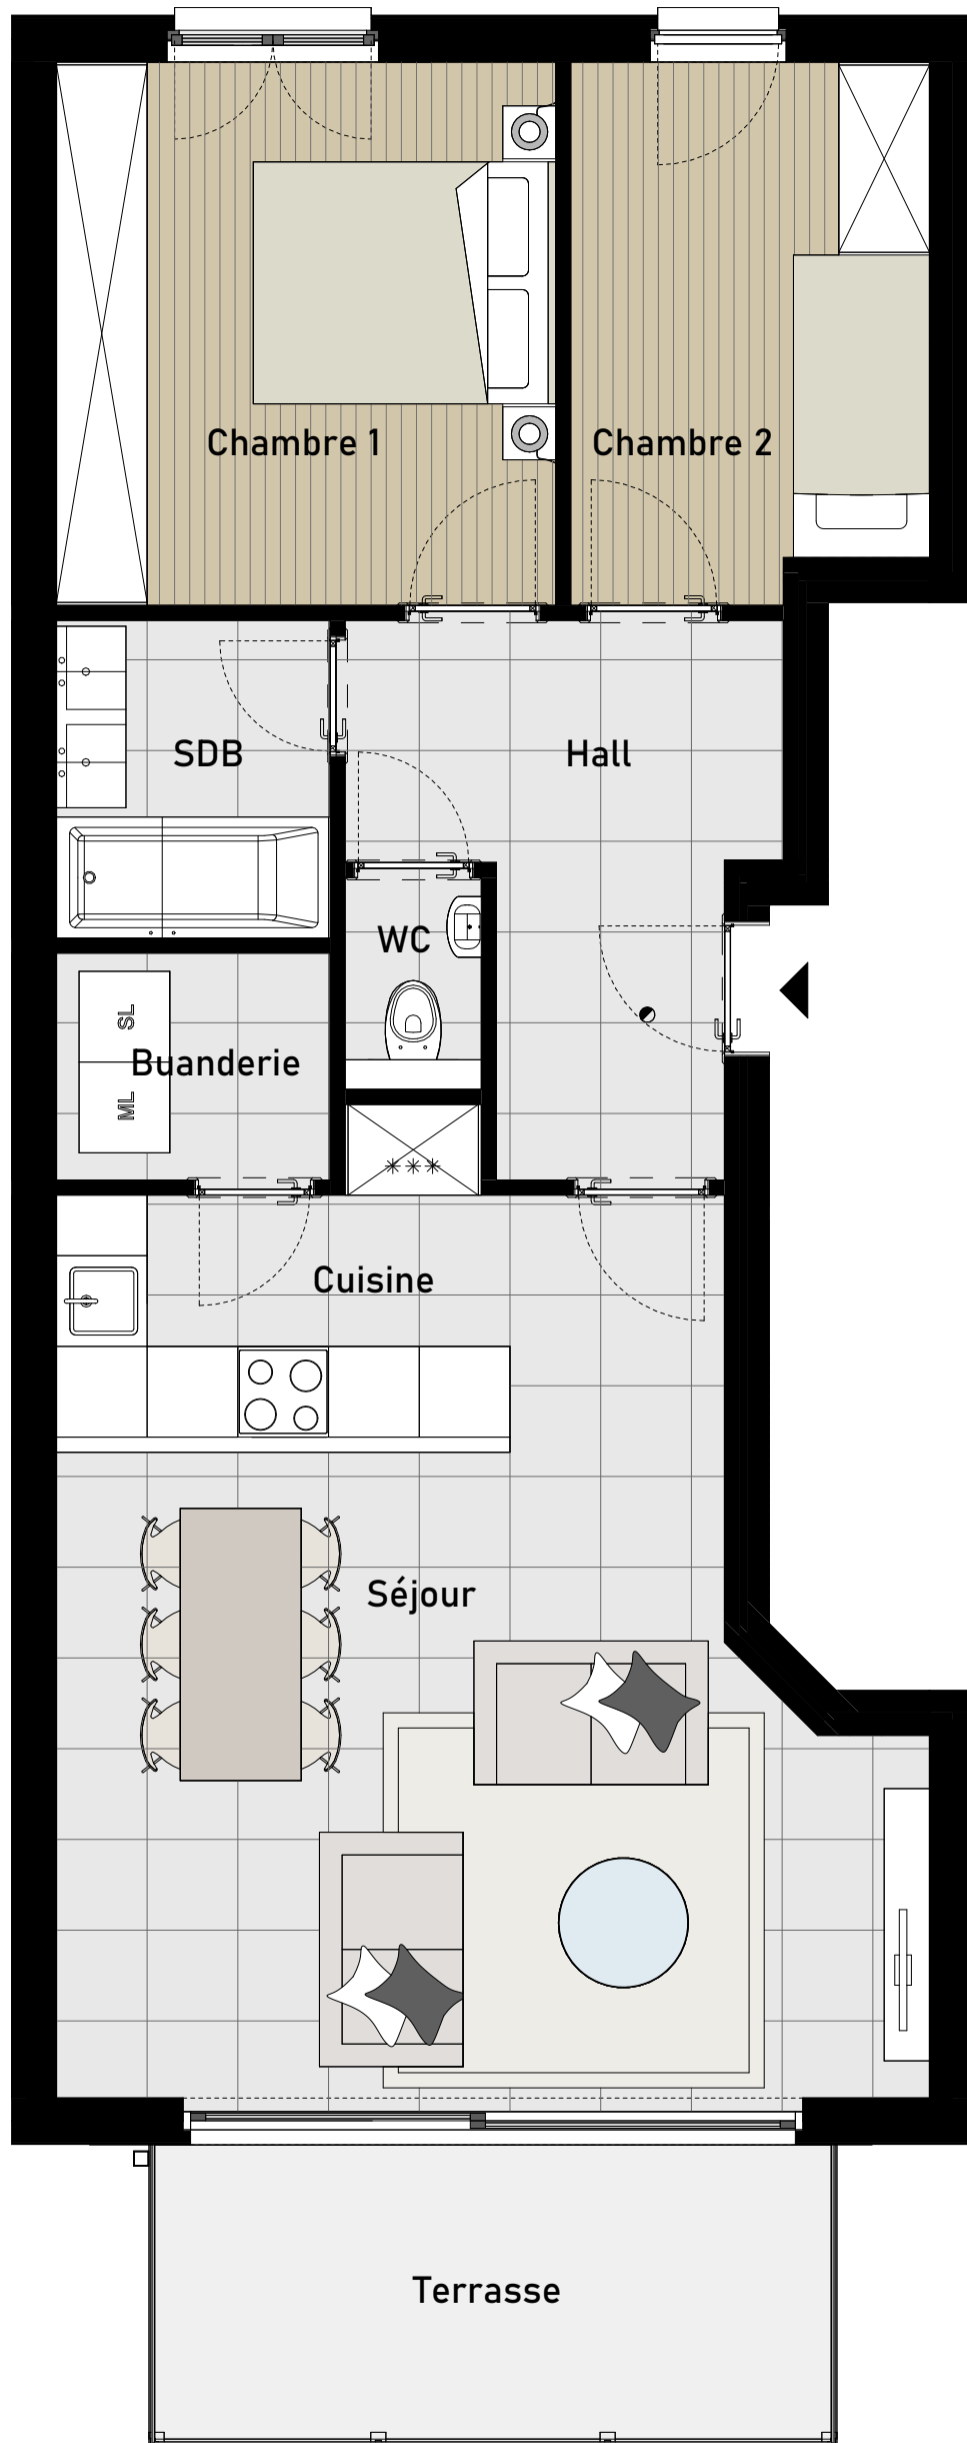

0 0.5 2.5m

Plans non contractuels donnés à titre indicatif.  
Des modifications sont susceptibles d'être apportées en fonction des nécessités techniques.  
Meubles et accessoires sont illustratifs et ne font pas partis du contrat de vente.